


Схема расположения границ публичного сервитута

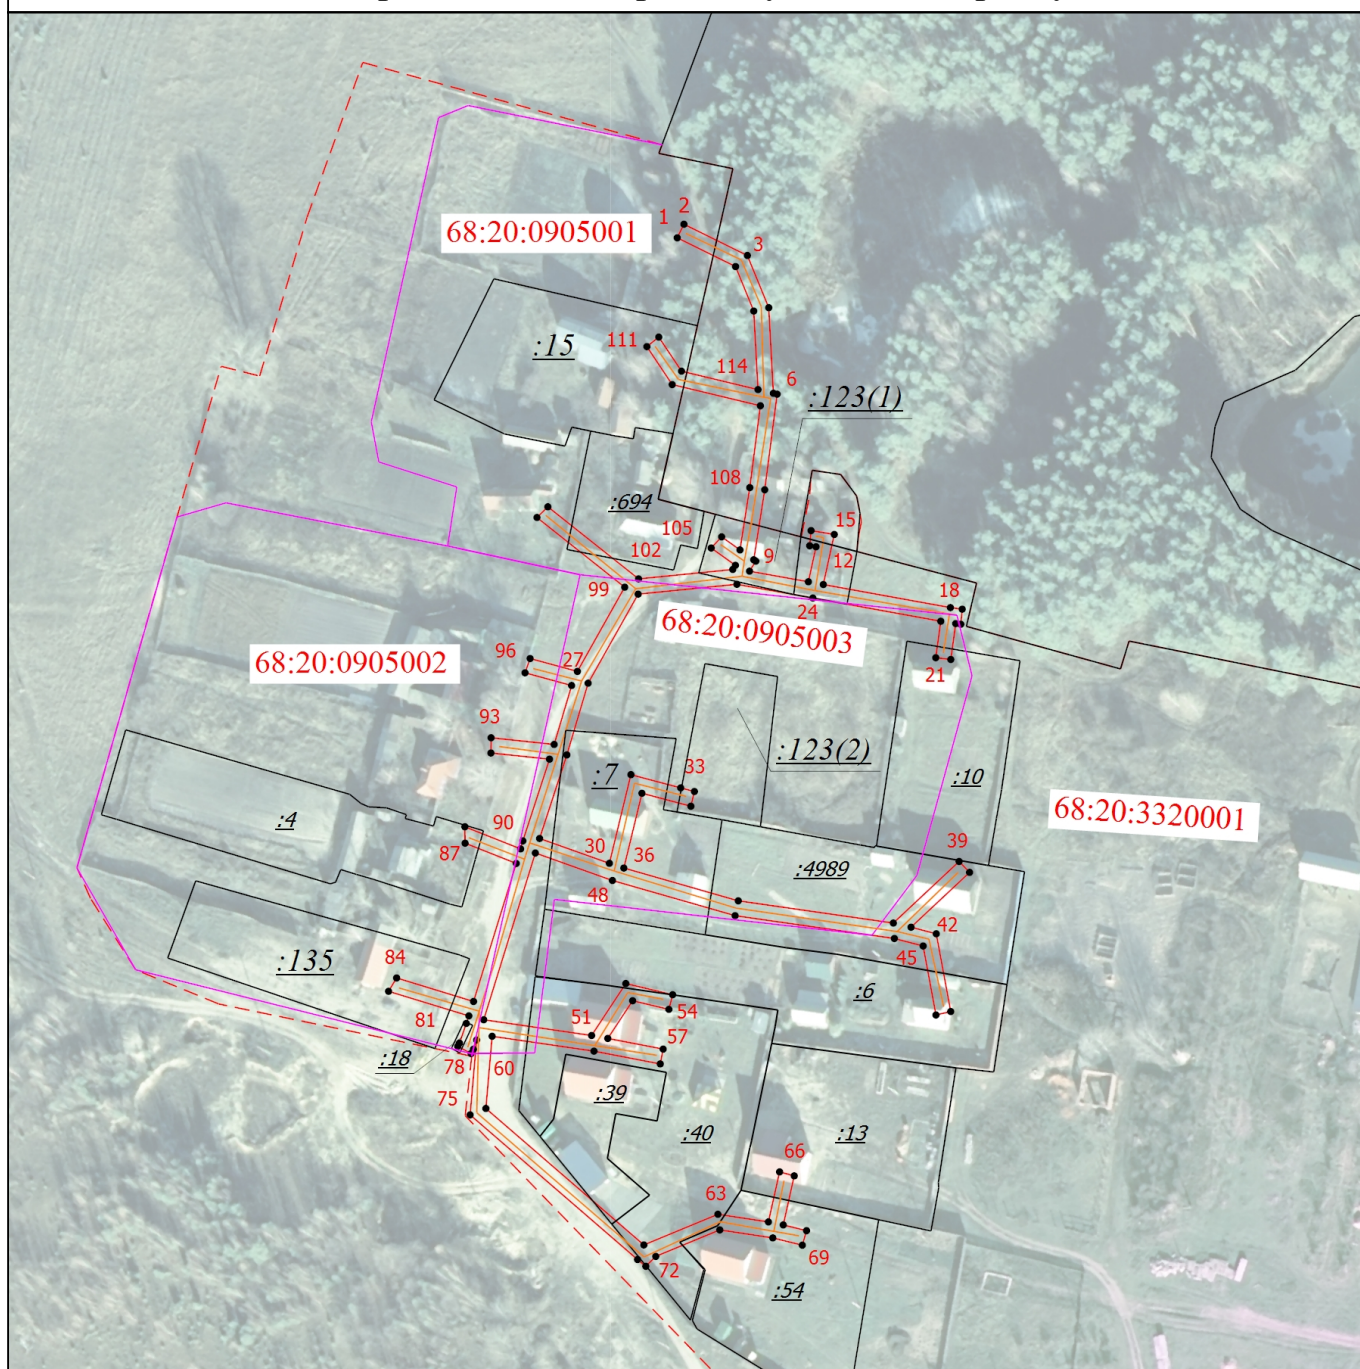

Масштаб 1:2000

Условные обозначения

- | | |
|--|---|
| <p>— - Граница публичного сервитута</p> <p><u>:40</u> - Кадастровый номер земельного участка</p> <p>— - Граница сооружения</p> <p>- - - Граница населенного пункта</p> | <p>1 - Обозначение новой характерной точки</p> <p>— - Граница земельного участка</p> <p>— - Граница кадастрового квартала</p> |
|--|---|

Подпись _____

Дата " ____ " ____ г.

Место для оттиска печати (при наличии) лица, составившего описание местоположения границ объекта