


Схема расположения границ публичного сервитута

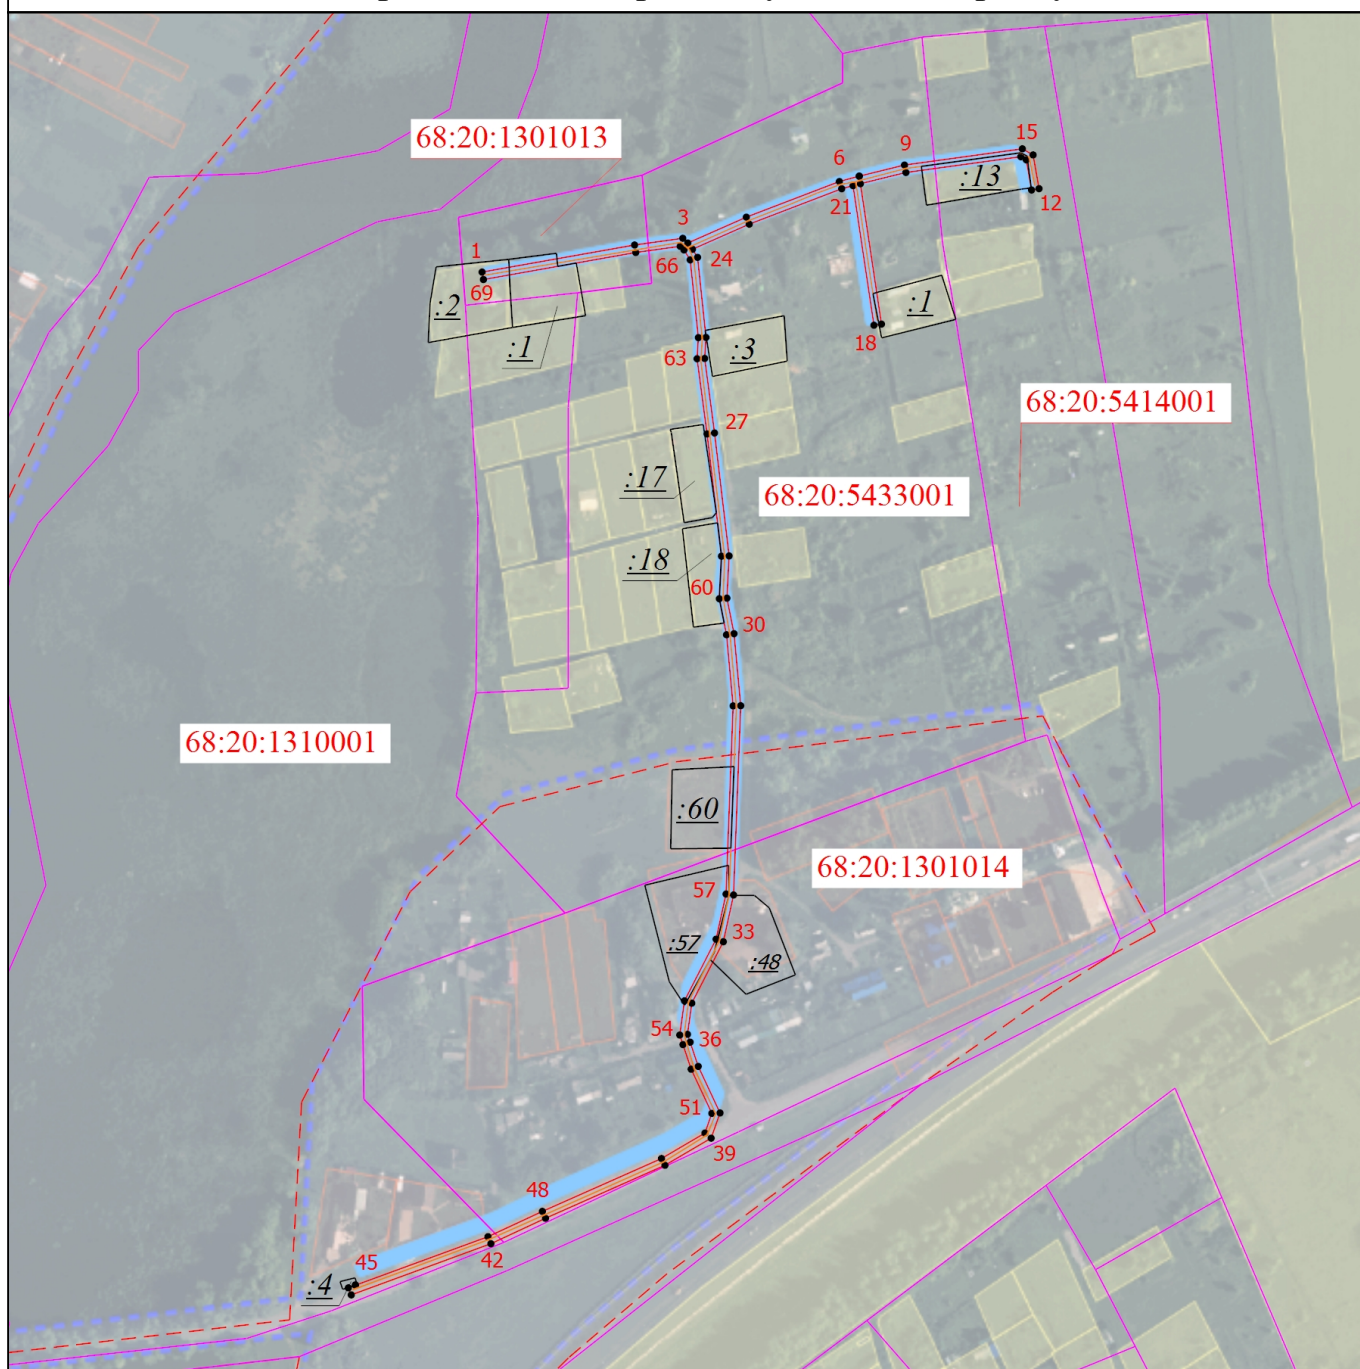

Масштаб 1:4000

Условные обозначения

—	- Граница публичного сервитута	1	- Обозначение новой характерной точки
:48	- Кадастровый номер земельного участка	—	- Граница земельного участка
—	- Граница сооружения	—	- Граница кадастрового квартала
- - -	- Граница населенного пункта	68:20:1310001	- Номер кадастрового квартала

Подпись _____

Дата " ____ " ____ г.

Место для оттиска печати (при наличии) лица, составившего описание местоположения границ объекта