



Общество с ограниченной ответственностью
Проектный институт «Тамбовсельхозтехпроект»

Регистрационный номер члена саморегулируемой организации в реестре членов №075 от 04 апреля 2019 г.

Заказчик –

Газопровод межпоселковый к площадке откорма №17 ООО «Тамбовская индейка» в Первомайском районе Тамбовской области


код стройки 68/1472-1

**Технический отчет по сбору исходных данных
(Приложение 4)**

**Проект планировки территории и проект межевания территории.
Проект межевания территории. Материалы по обоснованию.**

ПМТ.МО

Том 5

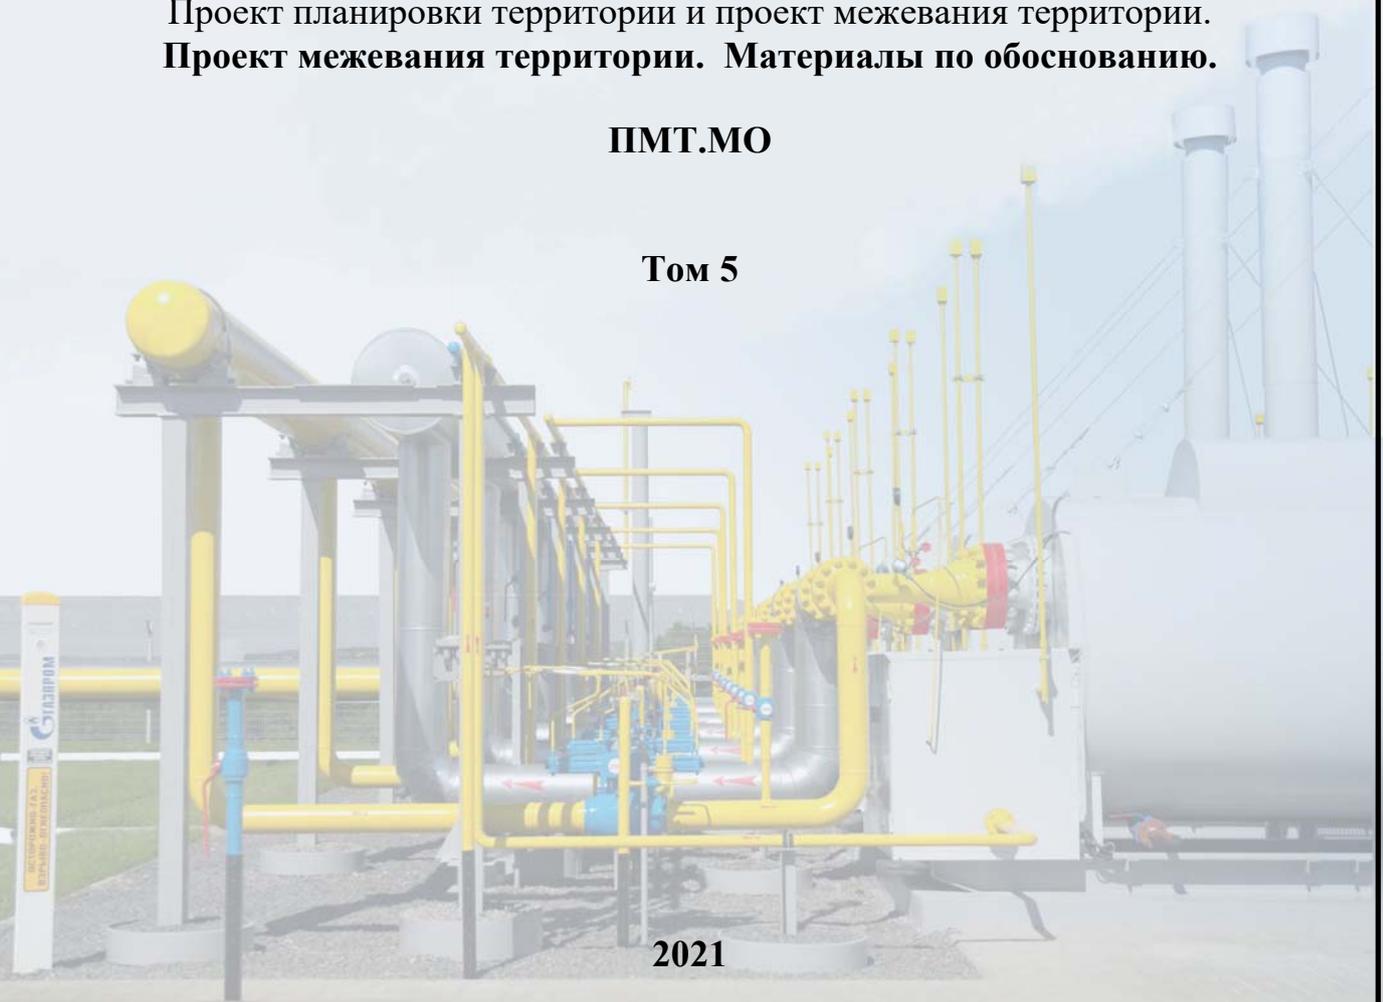

2021



**Общество с ограниченной ответственностью
Проектный институт «Тамбовсельхозтехпроект»**

**Регистрационный номер члена саморегулируемой организации в реестре
членов №075 от 04 апреля 2019 г.**

Заказчик –

**Газопровод межпоселковый к площадке откорма №17
ООО «Тамбовская индейка» в Первомайском районе
Тамбовской области**

код стройки 68/1472-1

**Технический отчет по сбору исходных данных
(Приложение 4)**

**Проект планировки территории и проект межевания территории.
Проект межевания территории. Материалы по обоснованию.**

ПМТ.МО

Том 5

Инд. № подл.	6231
Подп. и дата	
Взам. инв. №	

Главный инженер

Главный инженер проекта



А.В. Иванов

П.А. Кизюн

2021

Обозначение	Наименование	Примечание
1	2	3
СП	Состав документации	3
ПМТ.МО - лист 1-19	Графическая часть	
	Чертеж обоснования проекта межевания территории М 1:1000	4
	Чертеж обоснования проекта межевания территории М 1:1000	5
	Чертеж обоснования проекта межевания территории М 1:1000	6
	Чертеж обоснования проекта межевания территории М 1:1000	7
	Чертеж обоснования проекта межевания территории М 1:1000	8
	Чертеж обоснования проекта межевания территории М 1:1000	9
	Чертеж обоснования проекта межевания территории М 1:1000	10
	Чертеж обоснования проекта межевания территории М 1:1000	11
	Чертеж обоснования проекта межевания территории М 1:1000	12
	Чертеж обоснования проекта межевания территории М 1:1000	13
	Чертеж обоснования проекта межевания территории М 1:1000	14
	Чертеж обоснования проекта межевания территории М 1:1000	15
	Чертеж обоснования проекта межевания территории М 1:1000	16
	Чертеж обоснования проекта межевания территории М 1:1000	17
	Чертеж обоснования проекта межевания территории М 1:1000	18
	Чертеж обоснования проекта межевания территории М 1:1000	19
	Чертеж обоснования проекта межевания территории М 1:1000	20
	Чертеж обоснования проекта межевания территории М 1:1000	21
	Чертеж обоснования проекта межевания территории М 1:1000	22
ПМТ.МО. ПЗ	Пояснительная записка	
	1 Обоснование определения местоположения границ образуемых земельных участков, способа образования земельных участков, определения размеров образуемых земельных участков, определения границ публичного сервитута	23

Изм.	Кол.	Лист	№ док.	Подпись	Дата	ПМТ.МО.С			
									Изм.
Изм.	Кол.	Лист	№ док.	Подпись	Дата	Содержание	Стадия	Лист	Листов
							СИД	1	1
Изм.	Кол.	Лист	№ док.	Подпись	Дата	Содержание	ООО ПИ "Тамбовсельхозтехпроект"		

Номер тома	Обозначение	Наименование	Примечание
Ведомость «Состав документации»			
1	СИД	Технический отчет по сбору исходных данных	
2	ППТ.ОЧ	Технический отчет по сбору исходных данных (Приложение 1) Проект планировки территории и проект межевания территории. Проект планировки территории. Основная часть.	
3	ППТ.МО	Технический отчет по сбору исходных данных (Приложение 2) Проект планировки территории и проект межевания территории. Проект планировки территории. Материалы по обоснованию.	
4	ПМТ.ОЧ	Технический отчет по сбору исходных данных (Приложение 3) Проект планировки территории и проект межевания территории. Проект межевания территории. Основная часть.	
5	ПМТ.МО	Технический отчет по сбору исходных данных (Приложение 4) Проект планировки территории и проект межевания территории. Проект межевания территории. Материалы по обоснованию.	
6	А	Технический отчет по сбору исходных данных. (Приложение 5) Отчет об археологическом обследовании территории земельного участка проектируемого объекта «Газопровод межпоселковый к площадке откорма №17 ООО «Тамбовская индейка» в Первомайском районе Тамбовской области»	

Взам. инв. №						
	Подп. и дата					
Инд. № подл.	СП					
	Изм.	Колуч.	Лист	№ док.	Подпись	Дата
6231	ГИП		Кизюн			
	Н. контр.		Деева			
Газопровод межпоселковый к площадке откорма №17 ООО «Тамбовская индейка» в Первомайском районе Тамбовской области Состав документации						
Стадия		Лист		Листов		
СИД		1		1		
ООО ПИ "Тамбовсельхозтехпроект"						



68:12:0000000:1328
Земли сельскохозяйственного назначения
Частная собственность


68:12:0000000:1327
Земли сельскохозяйственного назначения
Частная собственность

68:12:0000000:1330
Земли сельскохозяйственного назначения
Частная собственность

68:12:0000000:1327
Земли сельскохозяйственного назначения
Частная собственность

68:12:1304.001

Схема расположения листов

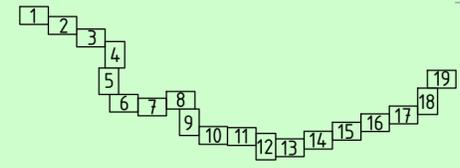

Согласовано
Взам. инв. №
Подп. и дата
Инв. № подл.


УСЛОВНЫЕ ОБОЗНАЧЕНИЯ:
 ось проектируемого газопровода
 планируемая к установлению охранный зона проектируемого газопровода
 граница муниципального образования
 граница и кадастровый номер земельного участка, сведения о котором имеются в ЕГРН
 граница и номер кадастрового квартала
 ЛЭП

ось газопровода
 ось канализации
 охранный зона ЛЭП
 охранный зона газопровода
 охранный зона канализации

Изм.	Колуч.	Лист	№ док.	Подп.	Дата
ГИП	Кизюн			<i>Кизюн</i>	07.2021
Нач. отд.	Рябов			<i>Рябов</i>	07.2021
Разраб.	Кочергина			<i>Кочергина</i>	07.2021
Н. контр.	Деева			<i>Деева</i>	07.2021

68/14.72-1-ПМТ.МО.ГЧ					
Газопровод межпоселковый к площадке откорма №17 ООО "Тамбовская индейка" в Первомайском районе Тамбовской области					
Проект межевания территории. Материалы по обоснованию			Стадия	Лист	Листов
			ПМТ	1	19
Чертеж обоснования проекта межевания территории М 1:1000			ООО ПИ "Тамбовсельхозтехпроект"		

Линия съёмки с листом 2

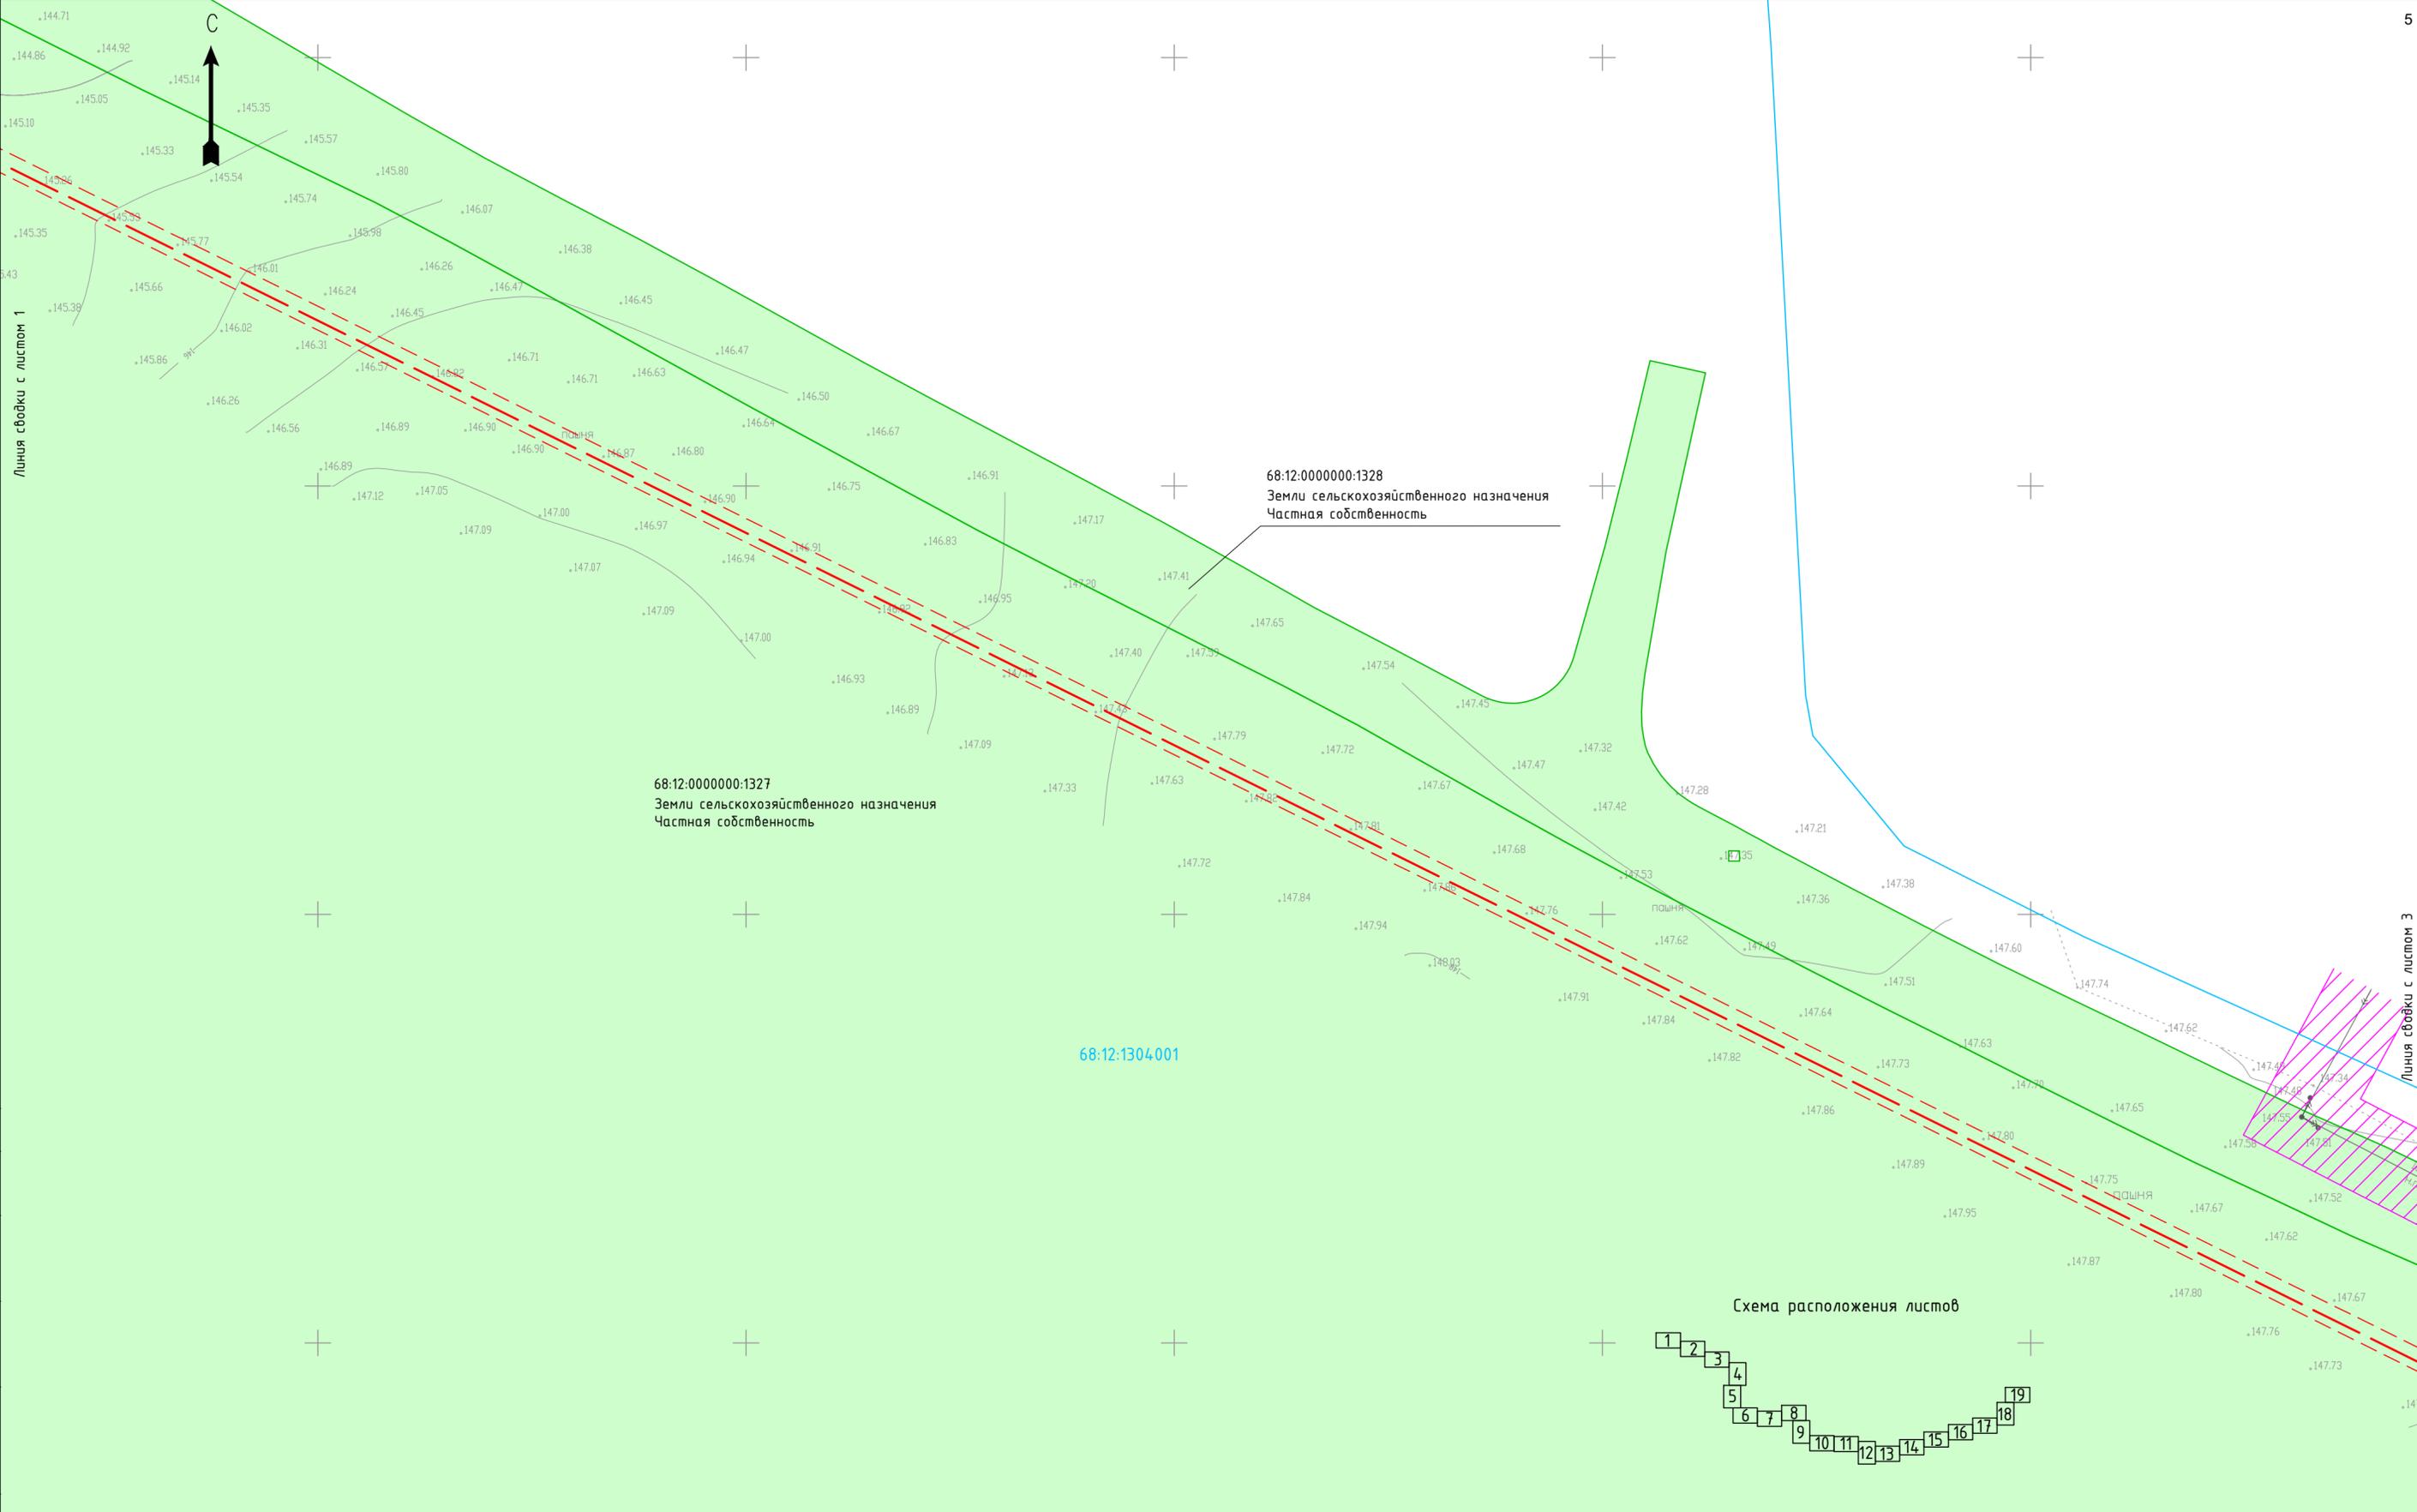

Согласовано
Взам. инв. №
Подп. и дата
Инв. № подл.

УСЛОВНЫЕ ОБОЗНАЧЕНИЯ:


	ось проектируемого газопровода		ось газопровода
	планируемая к установлению охранный зона проектируемого газопровода		ось канализации
	граница муниципального образования		охранная зона ЛЭП
	граница и кадастровый номер земельного участка, сведения о котором имеются в ЕГРН		охранная зона газопровода
	граница и номер кадастрового квартала		охранная зона канализации
	ЛЭП		

68/14.72-1-ПМТ.МО.ГЧ				
Газопровод межпоселковый к площадке откорма №17 ООО "Тамбовская индейка" в Первомайском районе Тамбовской области				
Изм.	Колуч.	Лист	№ док.	Подп.
ГИП	Кузюн	Кизюн	07.2021	07.2021
Нач. отд.	Рябов	Рябов	07.2021	07.2021
Разраб.	Кочергина	Кочергина	07.2021	07.2021
Н. контр.	Деева	Деева	07.2021	07.2021

Проект межевания территории. Материалы по обоснованию			Стадия	Лист	Листов
			ПМТ	2	
Чертеж обоснования проекта межевания территории М 1:1000			ООО ПИ "Тамбовсельхозтехпроект"		



68:12:0000000:1328
Земли сельскохозяйственного назначения
Частная собственность

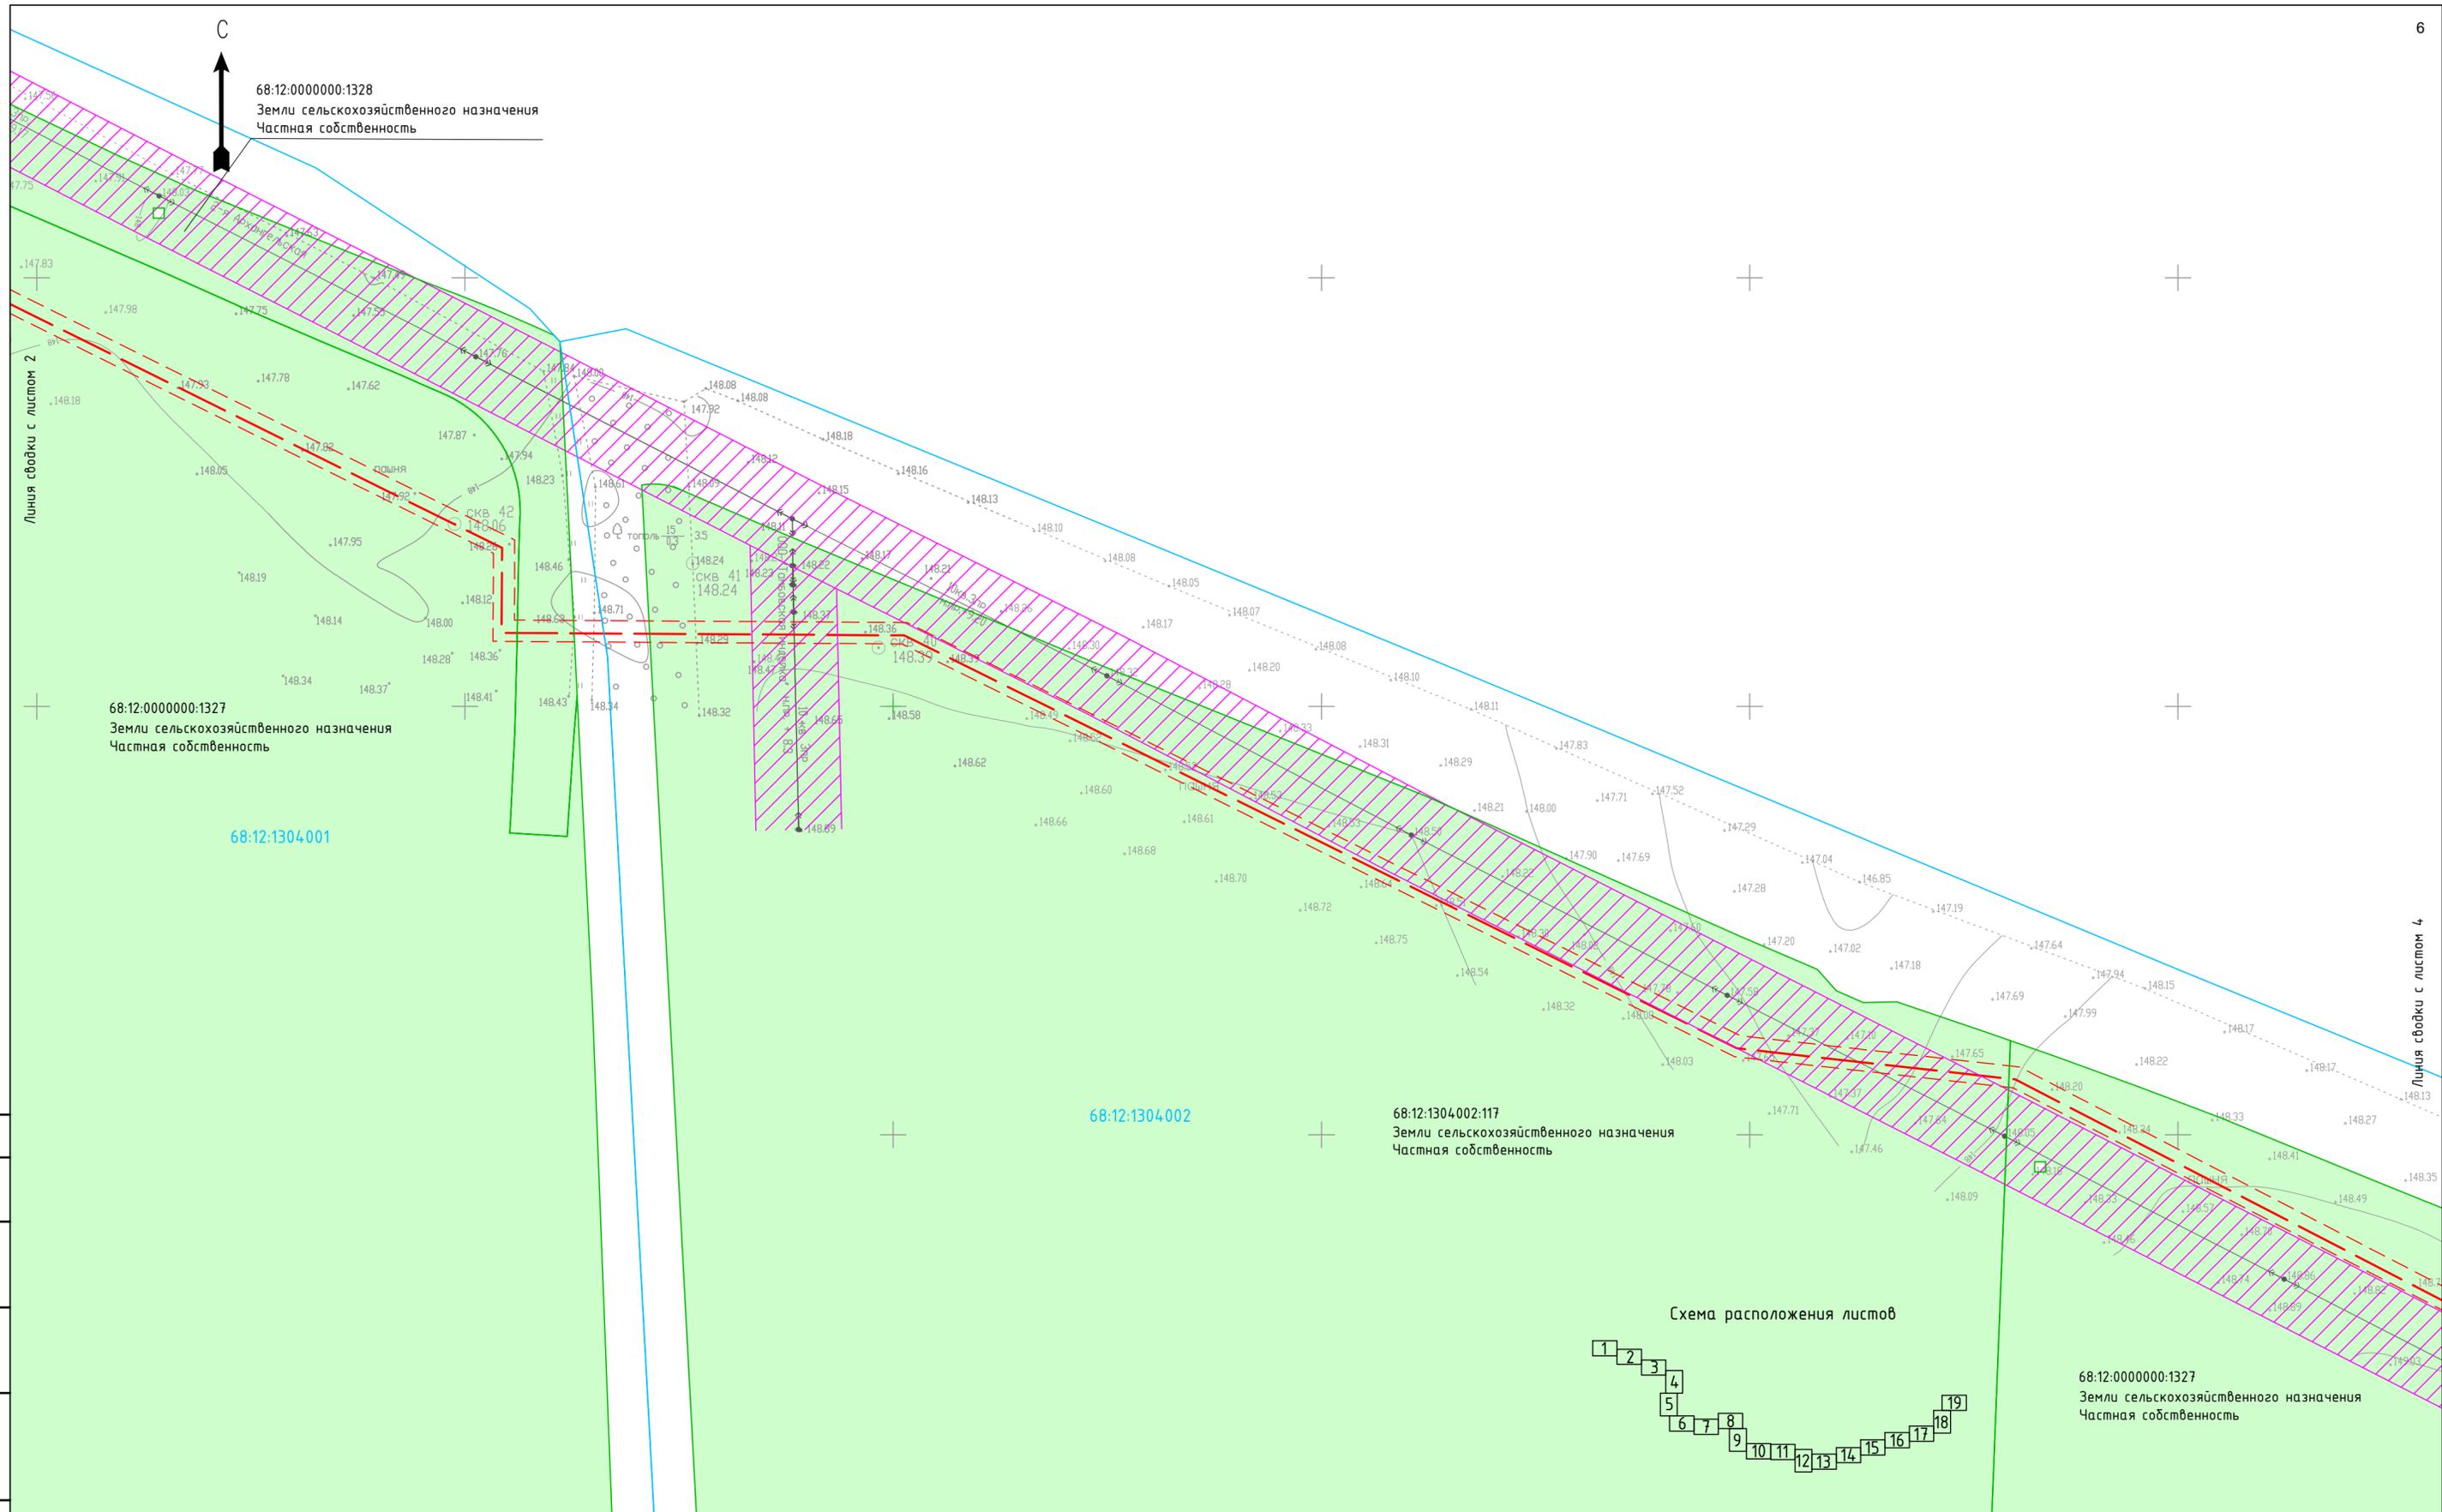

Линия съёмки с листом 2

Линия съёмки с листом 4




Согласовано
Взам. инв. №
Подп. и дата
Инв. № подл.

- УСЛОВНЫЕ ОБОЗНАЧЕНИЯ:**
- ось проектируемого газопровода
 - планируемая к установлению охранный зона проектируемого газопровода
 - граница муниципального образования
 - граница и кадастровый номер земельного участка, сведения о котором имеются в ЕГРН
 - граница и номер кадастрового квартала
 - ЛЭП
 - ось газопровода
 - ось канализации
 - охранный зона ЛЭП
 - охранный зона газопровода
 - охранный зона канализации

- ось газопровода
- ось канализации
- охранный зона ЛЭП
- охранный зона газопровода
- охранный зона канализации

Изм.	Колуч.	Лист	№ док.	Подп.	Дата
	ГИП	Кузюн		<i>Кузюн</i>	07.2021
	Нач. отд.	Рябов		<i>Рябов</i>	07.2021
	Разраб.	Кочергина		<i>Кочергина</i>	07.2021
	Н. контр.	Деева		<i>Деева</i>	07.2021

68/1472-1-ПМТ.МО.ГЧ		
Газопровод межпоселковый к площадке откорма №17 ООО "Тамбовская индейка" в Первомайском районе Тамбовской области		
Проект межевания территории. Материалы по обоснованию	Стадия ПМТ	Лист 3
Чертеж обоснования проекта межевания территории М 1:1000	ООО ПИ "Тамбовсельхозтехпроект"	
Формат А2		

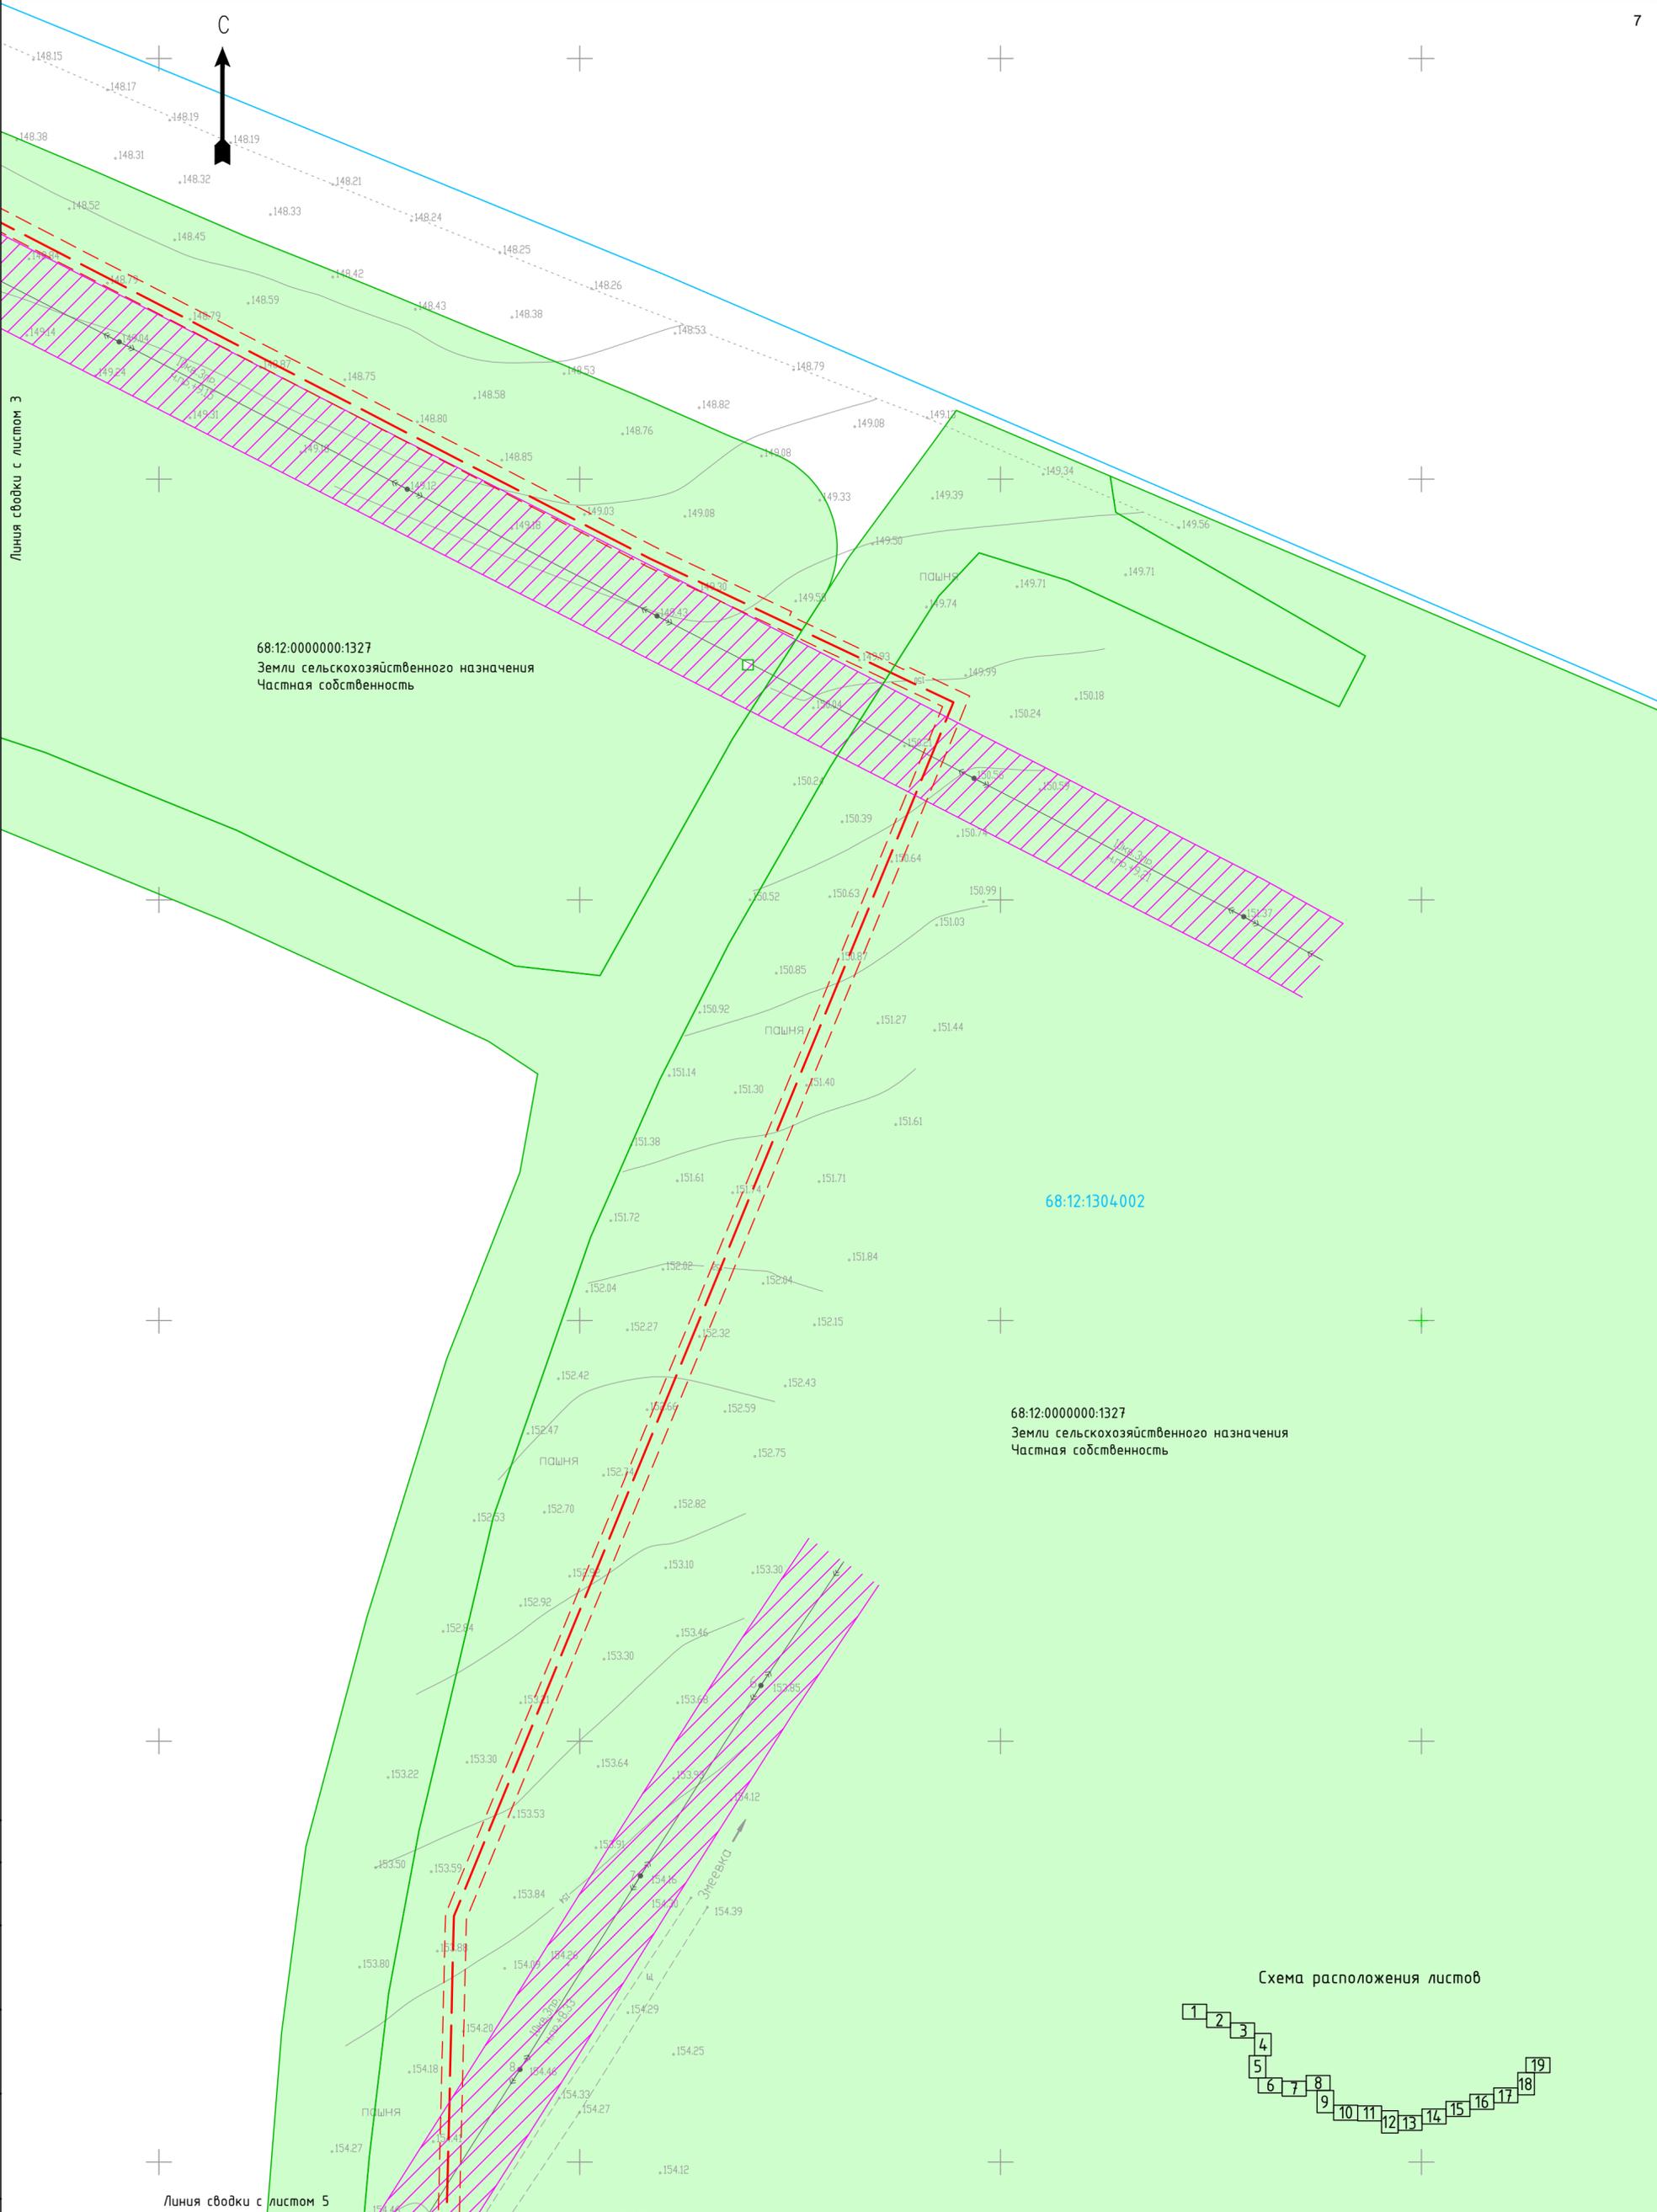

Согласовано
Взам. инв. №
Подп. и дата
Инв. № подл.

УСЛОВНЫЕ ОБОЗНАЧЕНИЯ:

- ось проектируемого газопровода
- планируемая к установлению охрannная зона проектируемого газопровода
- граница муниципального образования
- граница и кадастровый номер земельного участка, сведения о котором имеются в ЕГРН
- граница и номер кадастрового квартала
- ЛЭП
- ось газопровода
- ось канализации
- охрannная зона ЛЭП
- охрannная зона газопровода
- охрannная зона канализации

68/1472-1-ПМТ.МО.ГЧ					
Газопровод межпоселковый к площадке откорма №17 ООО "Тамбовская индейка" в Первомайском районе Тамбовской области					
Изм.	Колуч.	Лист	№ док.	Подп.	Дата
ГИП	Кузюн	Кузюн		<i>Кузюн</i>	07.2021
Нач. отд.	Рябов			<i>Рябов</i>	07.2021
Разраб.	Кочергина			<i>Кочергина</i>	07.2021
Н. контр.	Деева			<i>Деева</i>	07.2021
Проект межевания территории. Материалы по обоснованию			Стадия	Лист	Листов
			ПМТ	4	
Чертеж обоснования проекта межевания территории М 1:1000			ООО ПИ "Тамбовсельхозтехпроект"		



Линия сводки с листом 4

68:12:000000:1332
Земли сельскохозяйственного назначения
Частная собственность


68:12:1304:002:117
Земли сельскохозяйственного назначения
Частная собственность

68:12:000000:1327
Земли сельскохозяйственного назначения
Частная собственность

68:12:1304:002

68:12:000000:1327
Земли сельскохозяйственного назначения
Частная собственность

Схема расположения листов

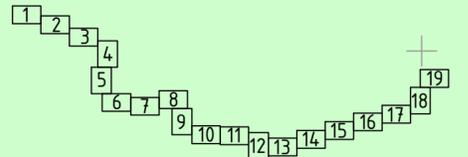

Линия сводки с листом 6


УСЛОВНЫЕ ОБОЗНАЧЕНИЯ:

- ось проектируемого газопровода
- планируемая к установлению охранный зона проектируемого газопровода
- граница муниципального образования
- граница и кадастровый номер земельного участка, сведения о котором имеются в ЕГРН
- граница и номер кадастрового квартала
- ЛЭП
- ось газопровода
- ось канализации
- охранный зона ЛЭП
- охранный зона газопровода
- охранный зона канализации

Согласовано
Взам. инв. №
Подп. и дата
Инв. № подл.

68/14.72-1-ПМТ.МО.ГЧ					
Газопровод межпоселковый к площадке откорма №17 ООО "Тамбовская индейка" в Первомайском районе Тамбовской области					
Изм.	Колуч.	Лист	№ док.	Подп.	Дата
ГИП	Кизян			<i>Кизян</i>	07.2021
Нач. отд.	Рябов			<i>Рябов</i>	07.2021
Разраб.	Кочергина			<i>Кочергина</i>	07.2021
Н. контр.	Деева			<i>Деева</i>	07.2021
Проект межевания территории. Материалы по обоснованию				Стадия	Лист
				ПМТ	5
Чертеж обоснования проекта межевания территории М 1:1000				000 ПИ "Тамбовсельхозтехпроект"	

Линия сводки с листом 5

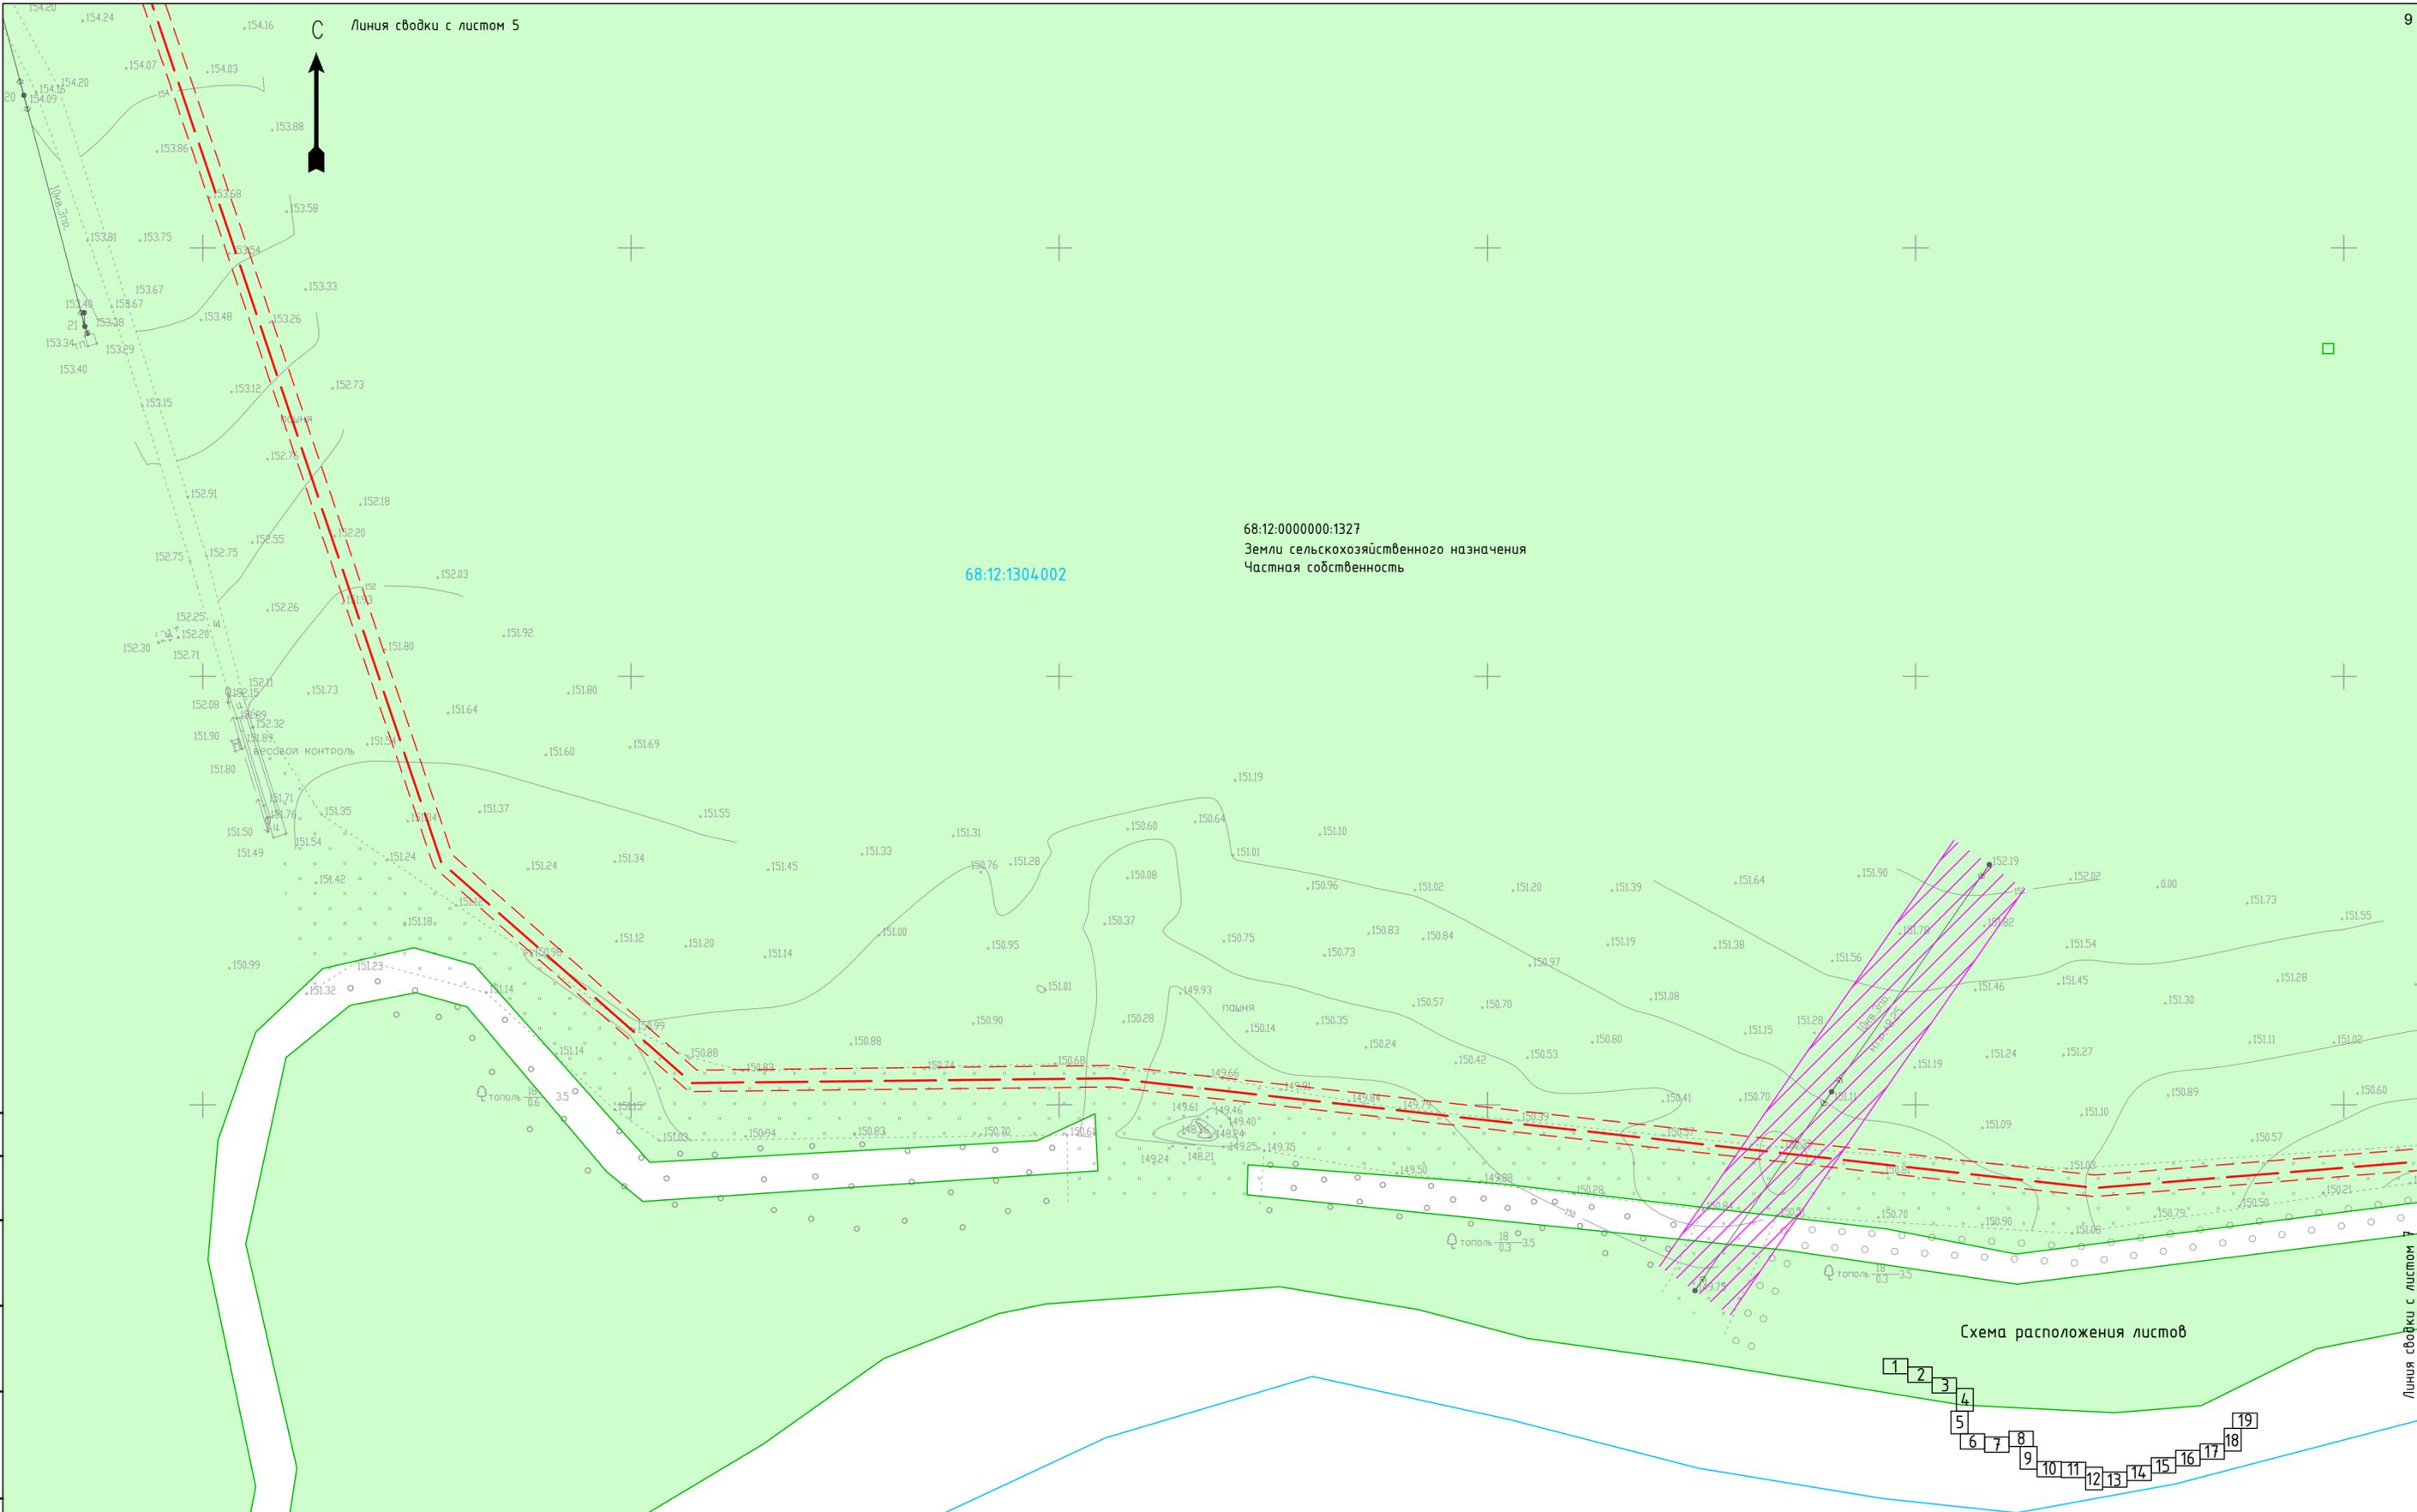

68:12:1304:002

68:12:0000000:1327
Земли сельскохозяйственного назначения
Частная собственность

Схема расположения листов

Согласовано
Взам. инв. №
Подп. и дата
Инв. № подл.

УСЛОВНЫЕ ОБОЗНАЧЕНИЯ:

	ось проектируемого газопровода
	планируемая к установлению охранный зона проектируемого газопровода
	граница муниципального образования
	граница и кадастровый номер земельного участка, сведения о котором имеются в ЕГРН
	граница и номер кадастрового квартала
	ЛЭП

	ось газопровода
	ось канализации
	охранная зона ЛЭП
	охранная зона газопровода
	охранная зона канализации

68/14:72-1-ПМТ.МО.ГЧ					
Газопровод межпоселковый к площадке откорма №17 ООО "Тамбовская индейка" в Первомайском районе Тамбовской области					
Изм.	Колуч.	Лист	№ док.	Подп.	Дата
ГИП	Кузюн	Михайлов	07.2021		
Нач. отд.	Рябов	07.2021			
Разраб.	Кочергина	07.2021			
Н. контр.	Деева	07.2021			
Проект межевания территории. Материалы по обоснованию				Стадия	Лист
Чертеж обоснования проекта межевания территории М 1:1000				ПМТ	6
				ООО ПИ "Тамбовсельхозтехпроект"	



Линия съвки с листом 6

Линия съвки с листом 8

68:12:0000000:1327
Земли сельскохозяйственного назначения
Частная собственность

68:12:1304:002

68:12:0000000:751
Земли сельскохозяйственного назначения
Муниципальная собственность

68:12:0000000:764
Земли сельскохозяйственного назначения
Частная собственность

68:12:0000000:1327
Земли сельскохозяйственного назначения
Частная собственность


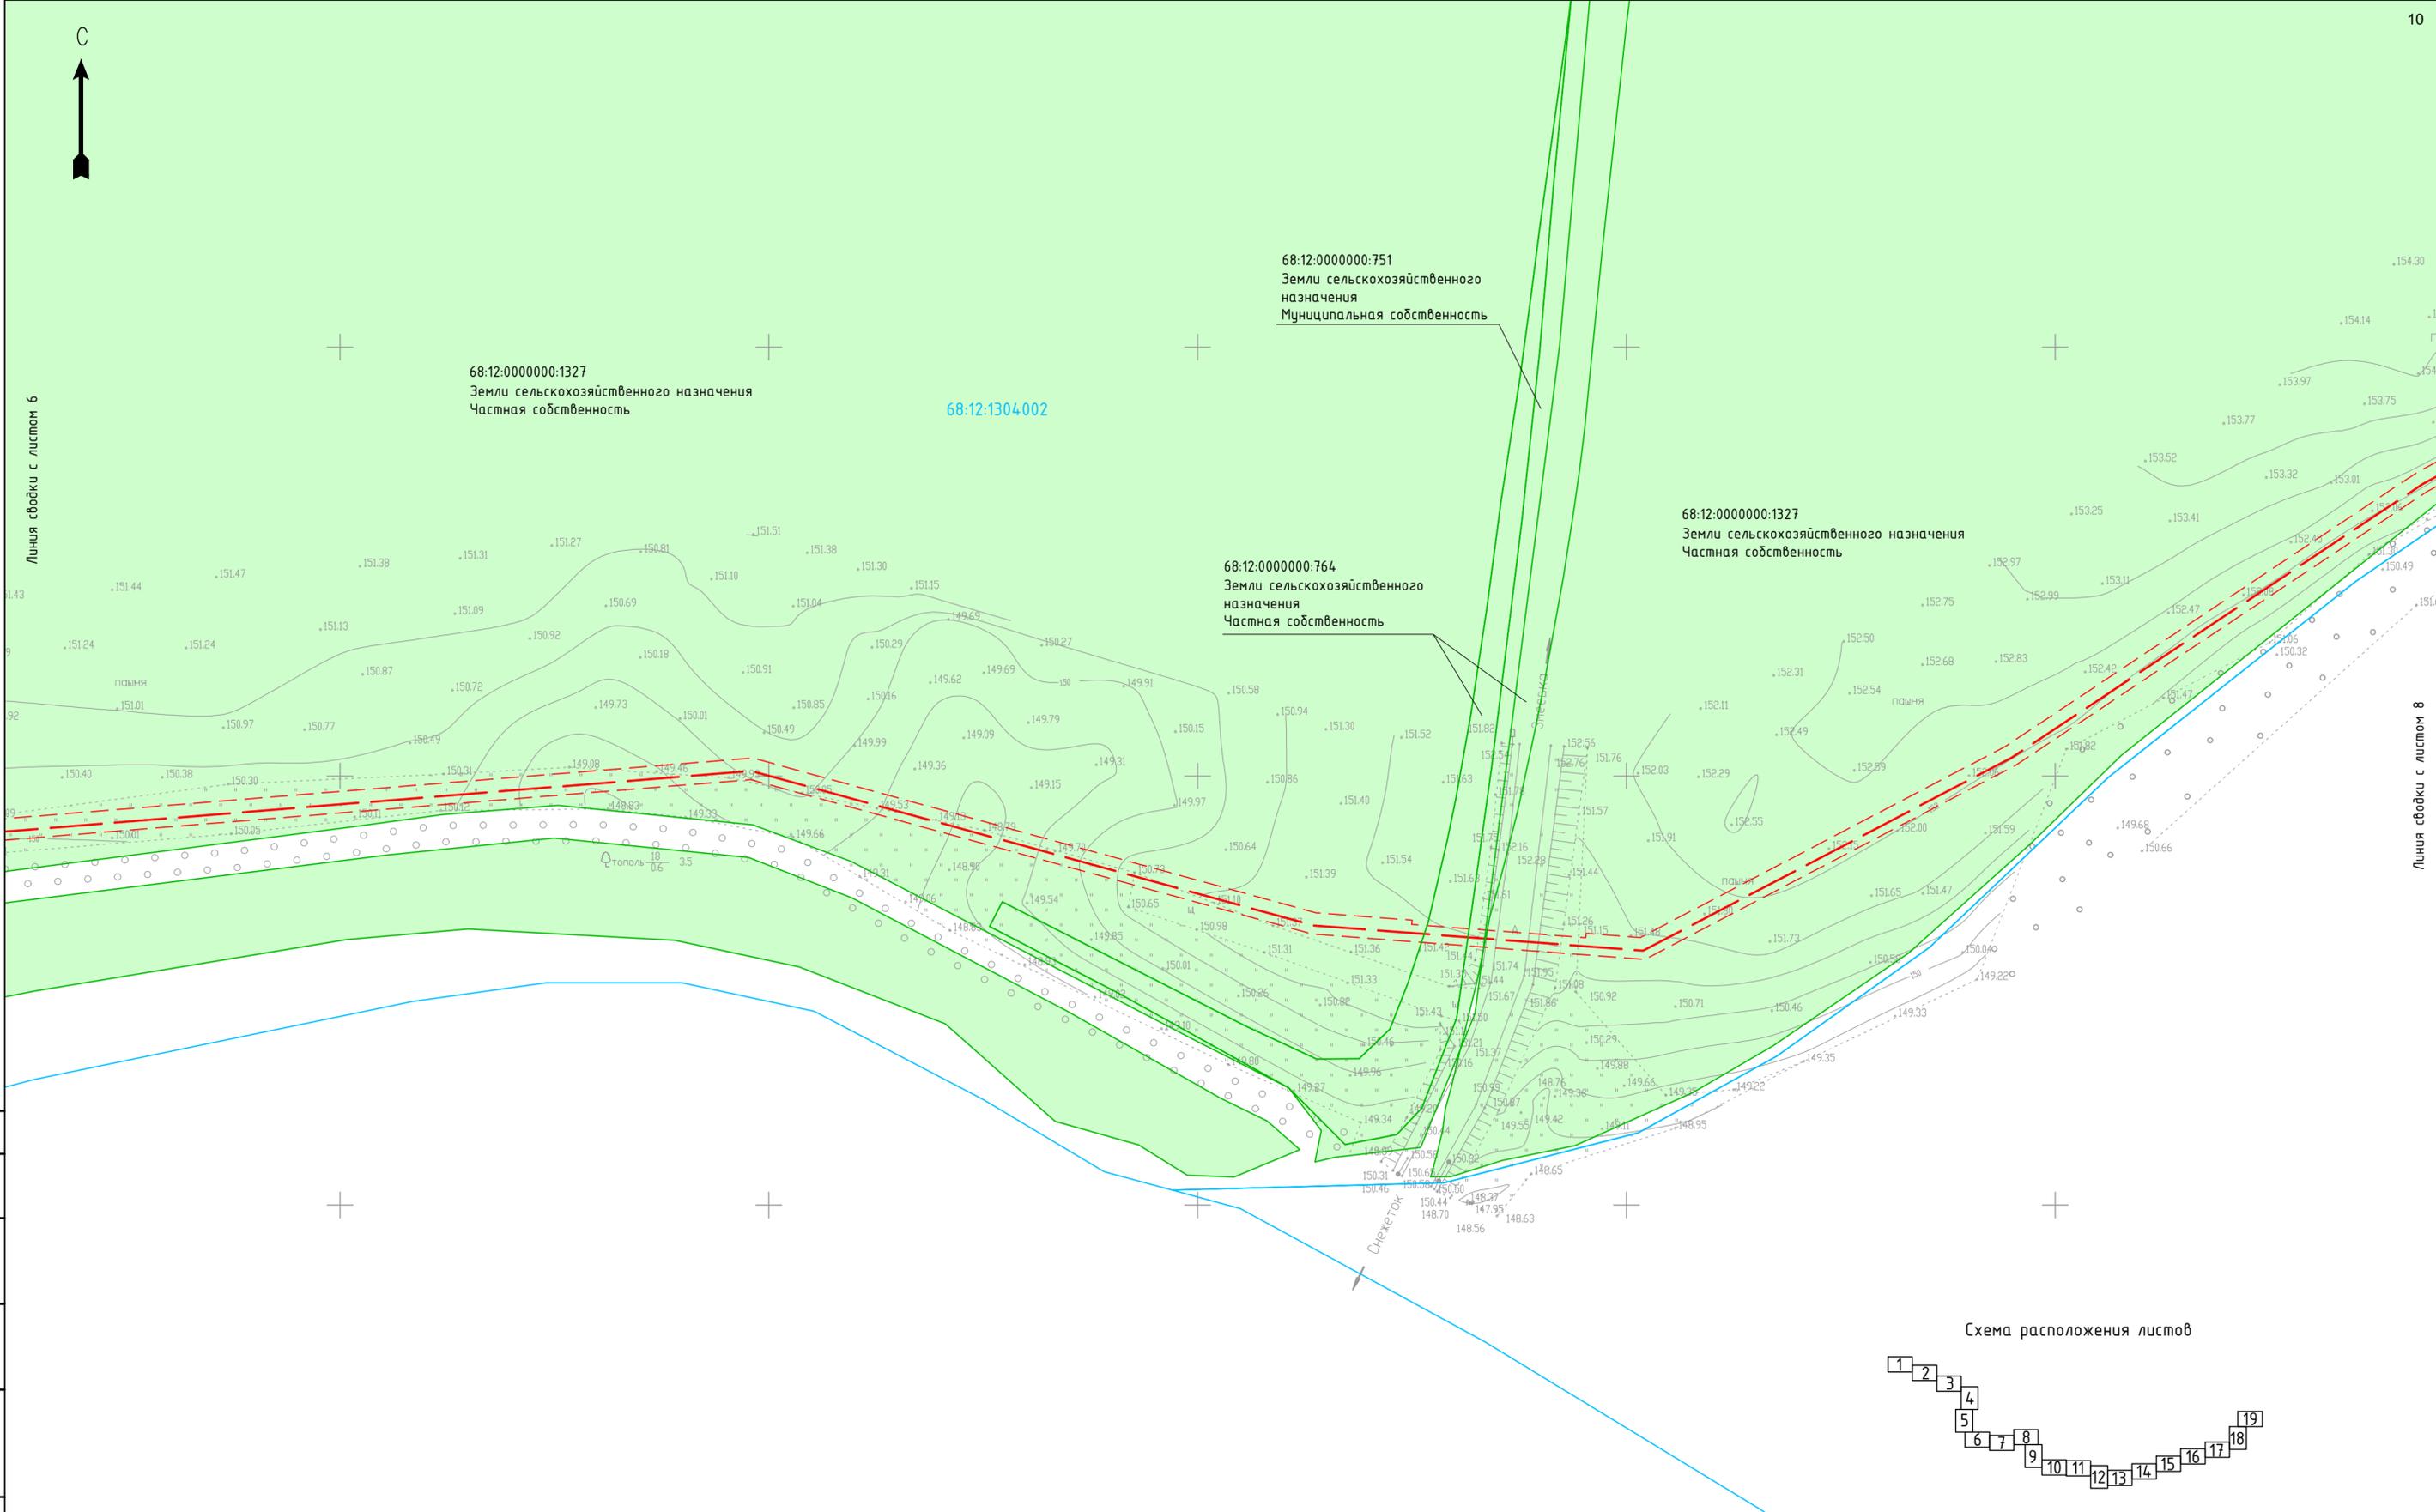


Схема расположения листов

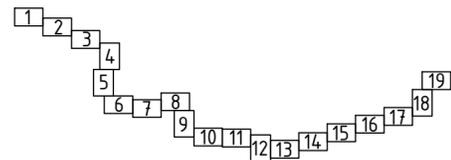


УСЛОВНЫЕ ОБОЗНАЧЕНИЯ:

- ось проектируемого газопровода
- планируемая к установлению охранная зона проектируемого газопровода
- граница муниципального образования
- граница и кадастровый номер земельного участка, сведения о котором имеются в ЕГРН
- граница и номер кадастрового квартала
- ЛЭП
- ось газопровода
- ось канализации
- охранная зона ЛЭП
- охранная зона газопровода
- охранная зона канализации

					68/1472-1-ПМТ.МО.ГЧ			
					Газопровод межпоселковый к площадке откорма №17 ООО "Тамбовская индейка" в Первомайском районе Тамбовской области			
Изм.	Колуч.	Лист	№ док.	Подп.	Дата	Стадия	Лист	Листов
						ПМТ	7	
ГИП	Кизюн			<i>Кизюн</i>	07.2021	Проект межевания территории. Материалы по обоснованию		
Нач. отд.	Рябов			<i>Рябов</i>	07.2021	Чертеж обоснования проекта межевания территории М 1:1000		
Разраб.	Кочергина			<i>Кочергина</i>	07.2021	ООО ПИ "Тамбовсельхозтехпроект"		
Н. контр.	Деева			<i>Деева</i>	07.2021	Формат А2		


Согласовано
Взам. инв. №
Подп. и дата
Инв. № подл.

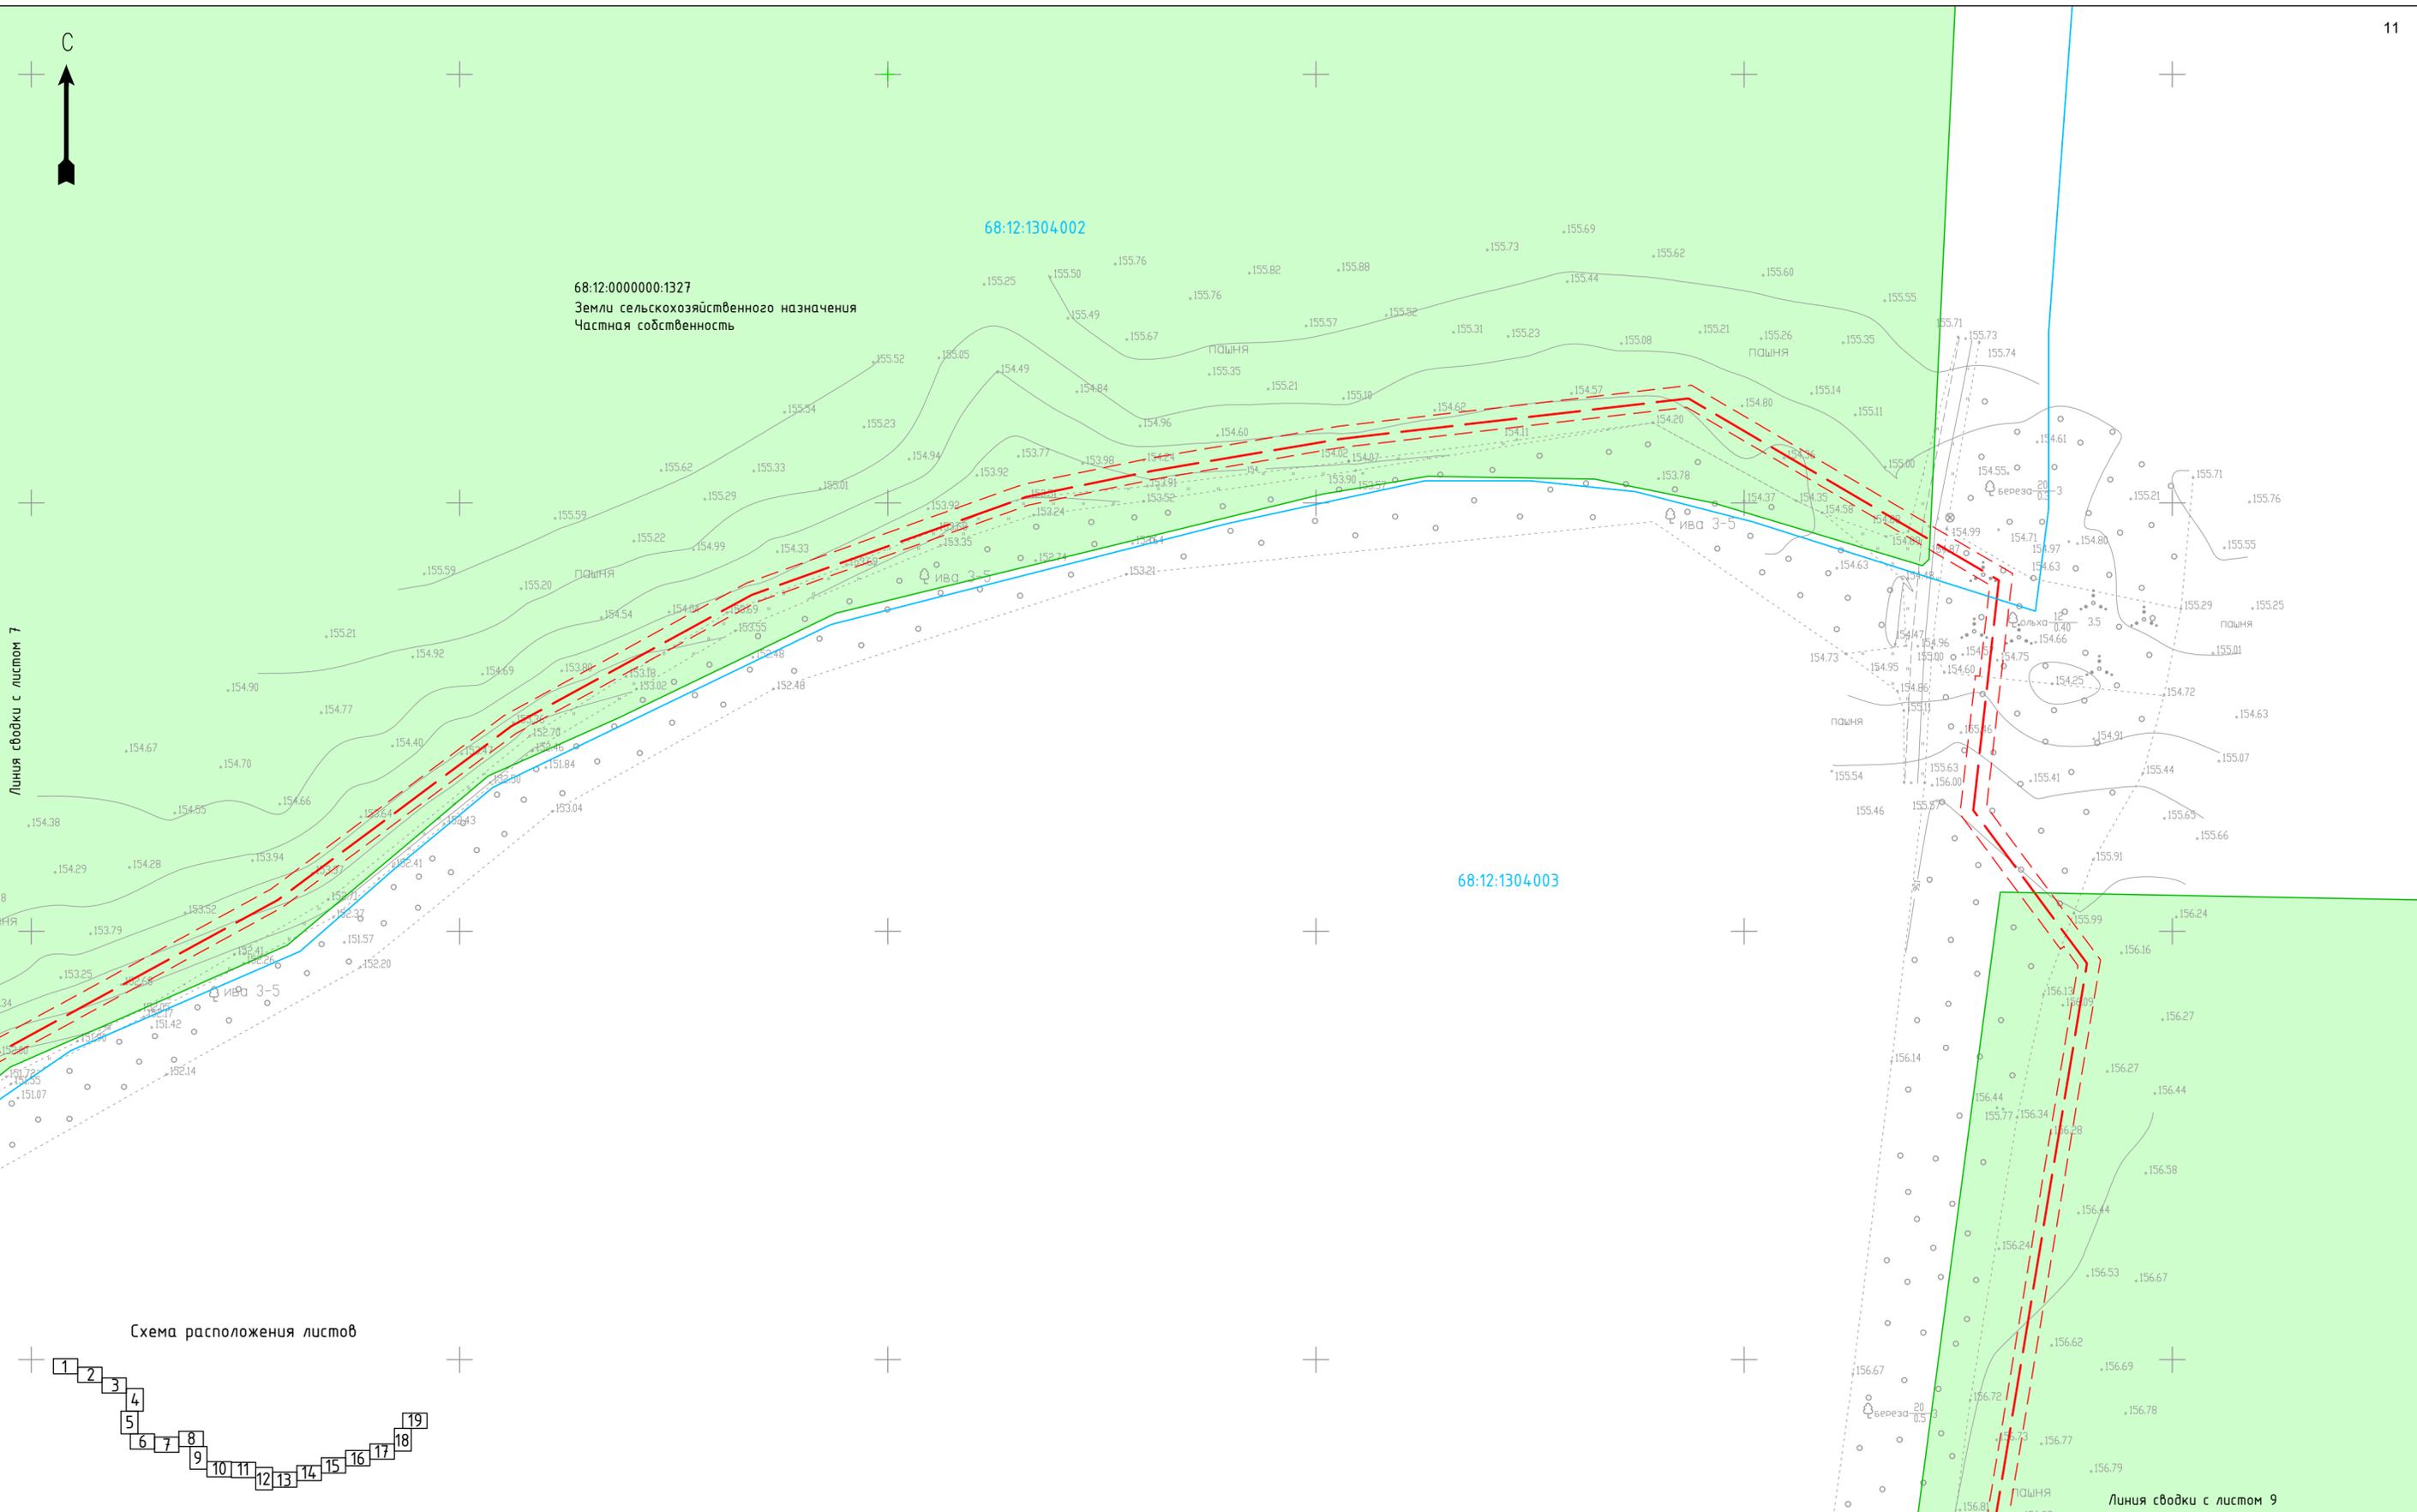

Линия сводки с листом 7

Линия сводки с листом 9

Схема расположения листов

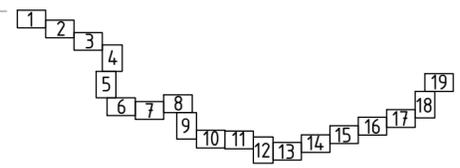

Согласовано

Взам. инв. №


Подп. и дата

Инв. № подл.

УСЛОВНЫЕ ОБОЗНАЧЕНИЯ:

	ось проектируемого газопровода		ось газопровода
	планируемая к установлению охранный зона проектируемого газопровода		ось канализации
	граница муниципального образования		охранная зона ЛЭП
	граница и кадастровый номер земельного участка, сведения о котором имеются в ЕГРН		охранная зона газопровода
	граница и номер кадастрового квартала		охранная зона канализации
	ЛЭП		


68/14.72-1-ПМТ.МО.ГЧ					
Газопровод межпоселковый к площадке откорма №17 ООО "Тамбовская индейка" в Первомайском районе Тамбовской области					
Изм.	Колуч	Лист	№ док.	Подп.	Дата
ГИП	Кузюн			<i>Кузюн</i>	07.2021
Нач. отд.	Рябов			<i>Рябов</i>	07.2021
Разраб.	Кочергина			<i>Кочергина</i>	07.2021
Проект межевания территории. Материалы по обоснованию					
Чертеж обоснования проекта межевания территории М 1:1000					
			Стадия	Лист	Листов
			ПМТ	8	
ООО ПИ "Тамбовсельхозпроект"					
Н. контр.	Деева			<i>Деева</i>	07.2021

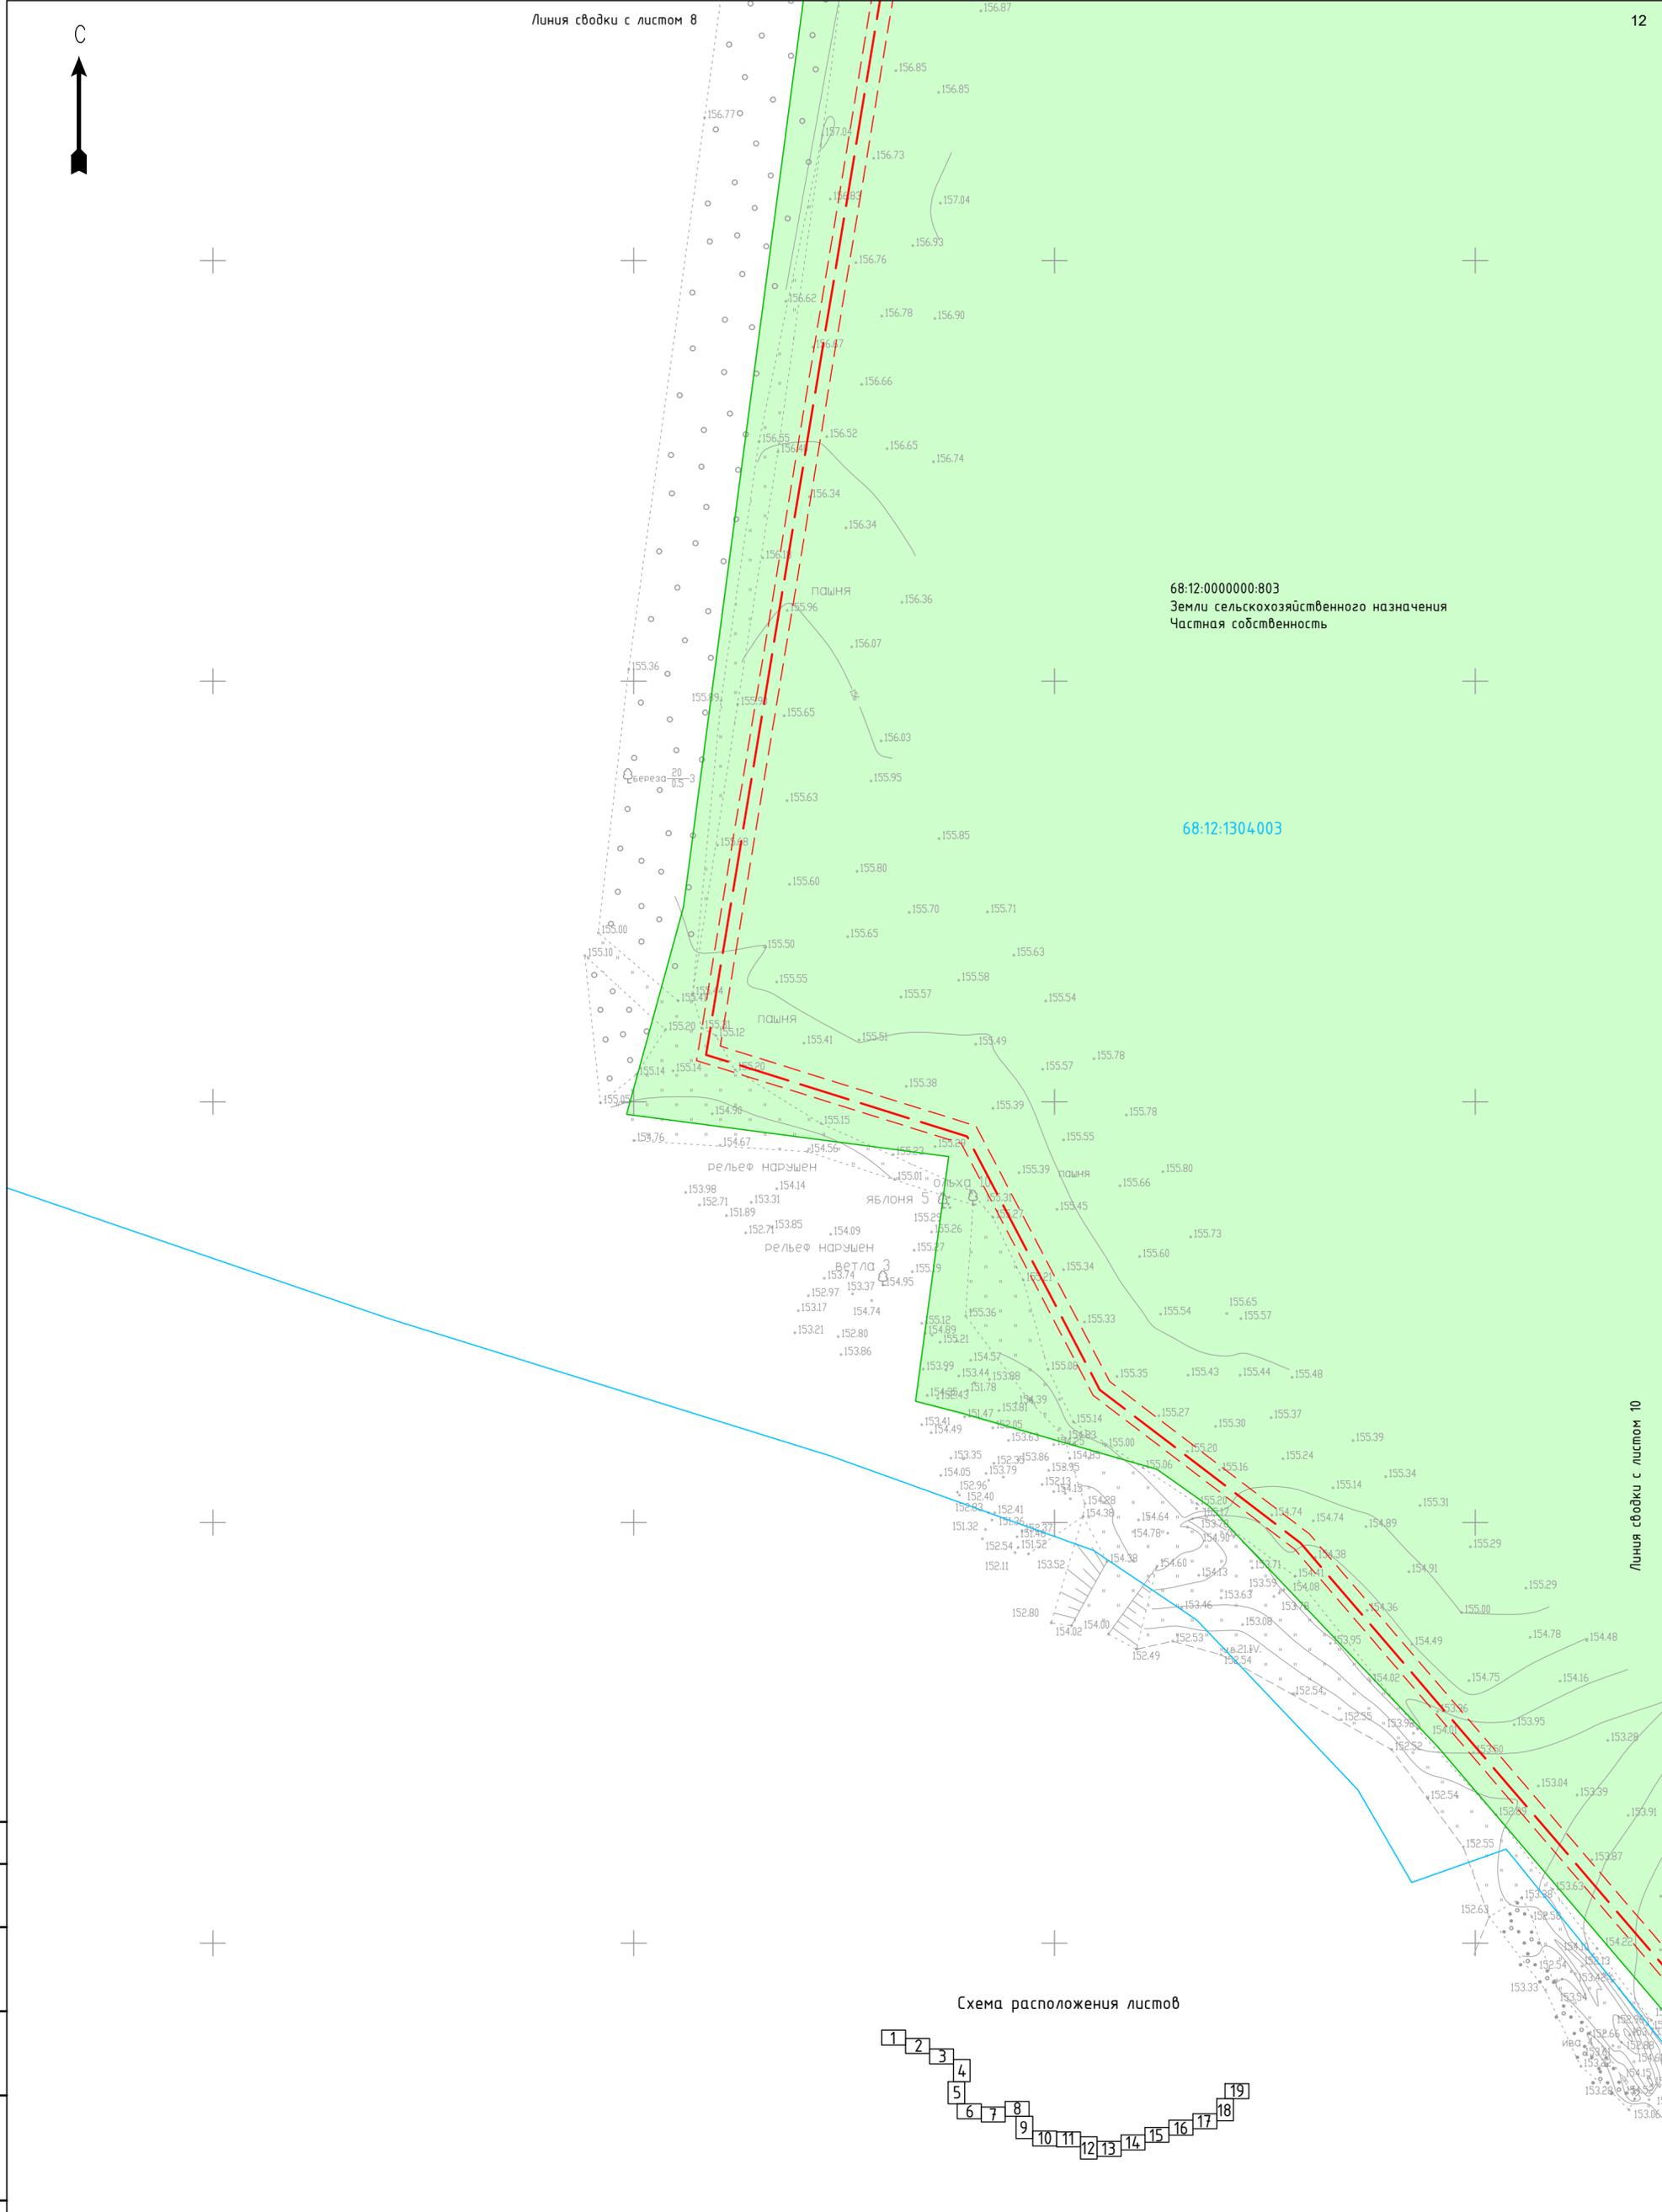

68:12:0000000:803
 Земли сельскохозяйственного назначения
 Частная собственность

68:12:1304.003

Схема расположения листов

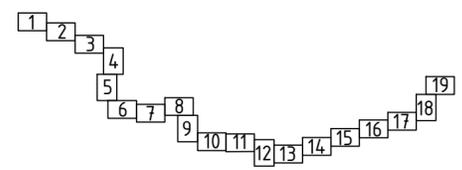

Согласовано
Взам. инв. №
Полн. и дата
Инв. № подл.

УСЛОВНЫЕ ОБОЗНАЧЕНИЯ:

	ось проектируемого газопровода		ось газопровода
	планируемая к установлению охранный зона проектируемого газопровода		ось канализации
	граница муниципального образования		охранная зона ЛЭП
	граница и кадастровый номер земельного участка, сведения о котором имеются в ЕГРН		охранная зона газопровода
	граница и номер кадастрового квартала		охранная зона канализации
	ЛЭП		

68/1472-1-ПМТ.МО.ГЧ				
Газопровод межпоселковый к площадке откорма №17 ООО "Тамбовская индейка" в Первомайском районе Тамбовской области				
Изм.	Колыч	Лист	№ док.	Подп.
Нач. отд.	Кузюн	Рябов		07.2021
Разраб.	Кочергина			07.2021
Н. контр.	Деева			07.2021
Проект межевания территории. Материалы по обоснованию			Стадия	Лист
Чертеж обоснования проекта межевания территории М 1:1000			ПМТ	9
			ООО ПИ "Тамбовсельхозтехпроект"	



68:12:0000000:803
Земли сельскохозяйственного назначения
Частная собственность

68:12:1304:003



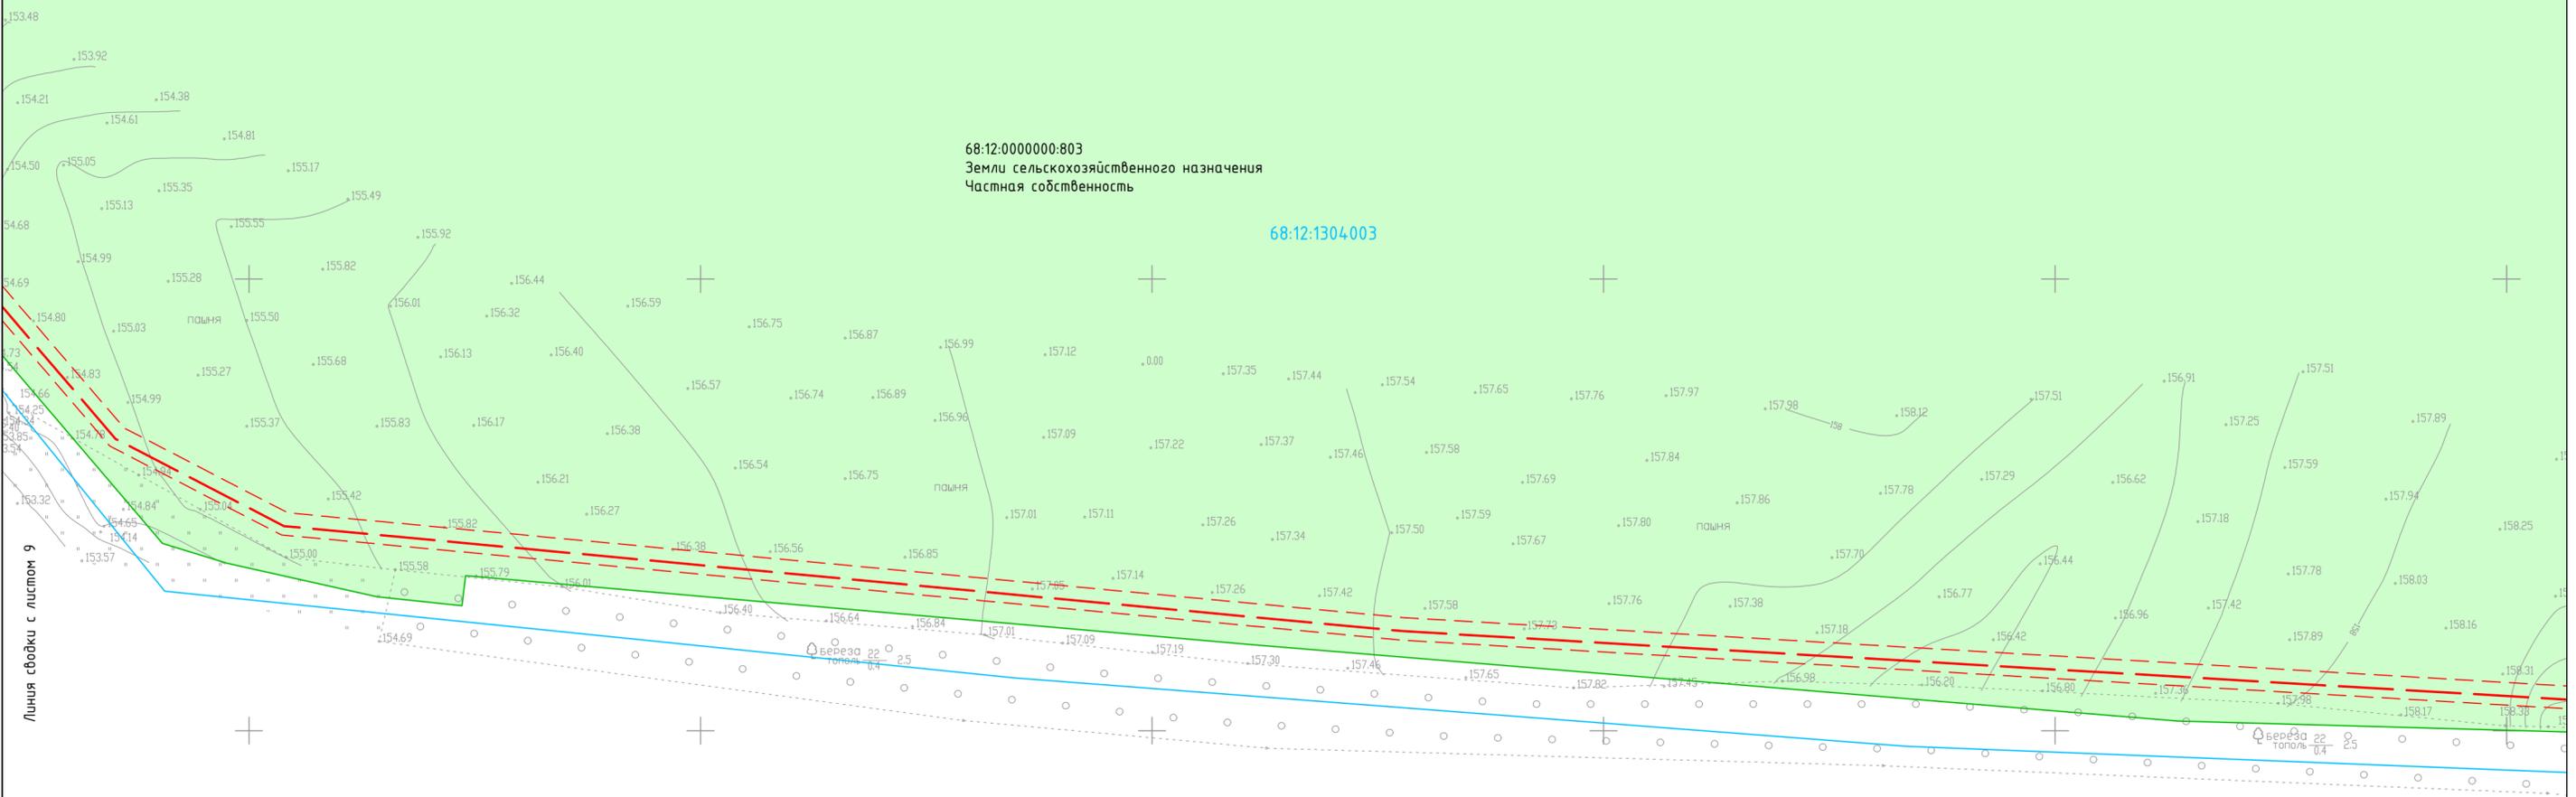


Схема расположения листов

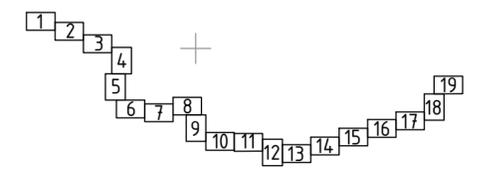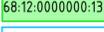

Согласовано
Взам. инв. №
Подп. и дата
Инв. № подл.



УСЛОВНЫЕ ОБОЗНАЧЕНИЯ:
 ось проектируемого газопровода
 планируемая к установлению охранная зона проектируемого газопровода
 граница муниципального образования
 граница и кадастровый номер земельного участка, сведения о котором имеются в ЕГРН
 граница и номер кадастрового квартала
 ЛЭП

 ось газопровода
 ось канализации
 охранная зона ЛЭП
 охранная зона газопровода
 охранная зона канализации

68/14.72-1-ПМТ.МО.ГЧ					
Газопровод межпоселковый к площадке откорма №17 ООО "Тамбовская индейка" в Первомайском районе Тамбовской области					
Изм.	Колуч.	Лист	№ док.	Подп.	Дата
				<i>Иванов</i>	07.2021
Нач. отд.	Рябов			<i>Рябов</i>	07.2021
Разраб.	Кочергина			<i>Кочергина</i>	07.2021
Н. контр.					Дата
Деева					<i>Деева</i> 07.2021
Проект межевания территории. Материалы по обоснованию				Стадия	Лист
				ПМТ	10
Чертеж обоснования проекта межевания территории М 1:1000				ООО ПИ "Тамбовсельхозтехпроект"	



68:12:000000:803
Земли сельскохозяйственного назначения
Частная собственность
68:12:1304003

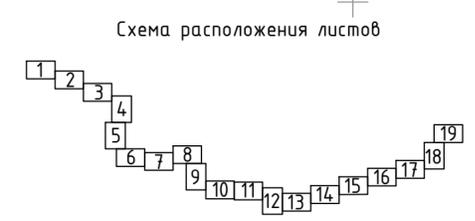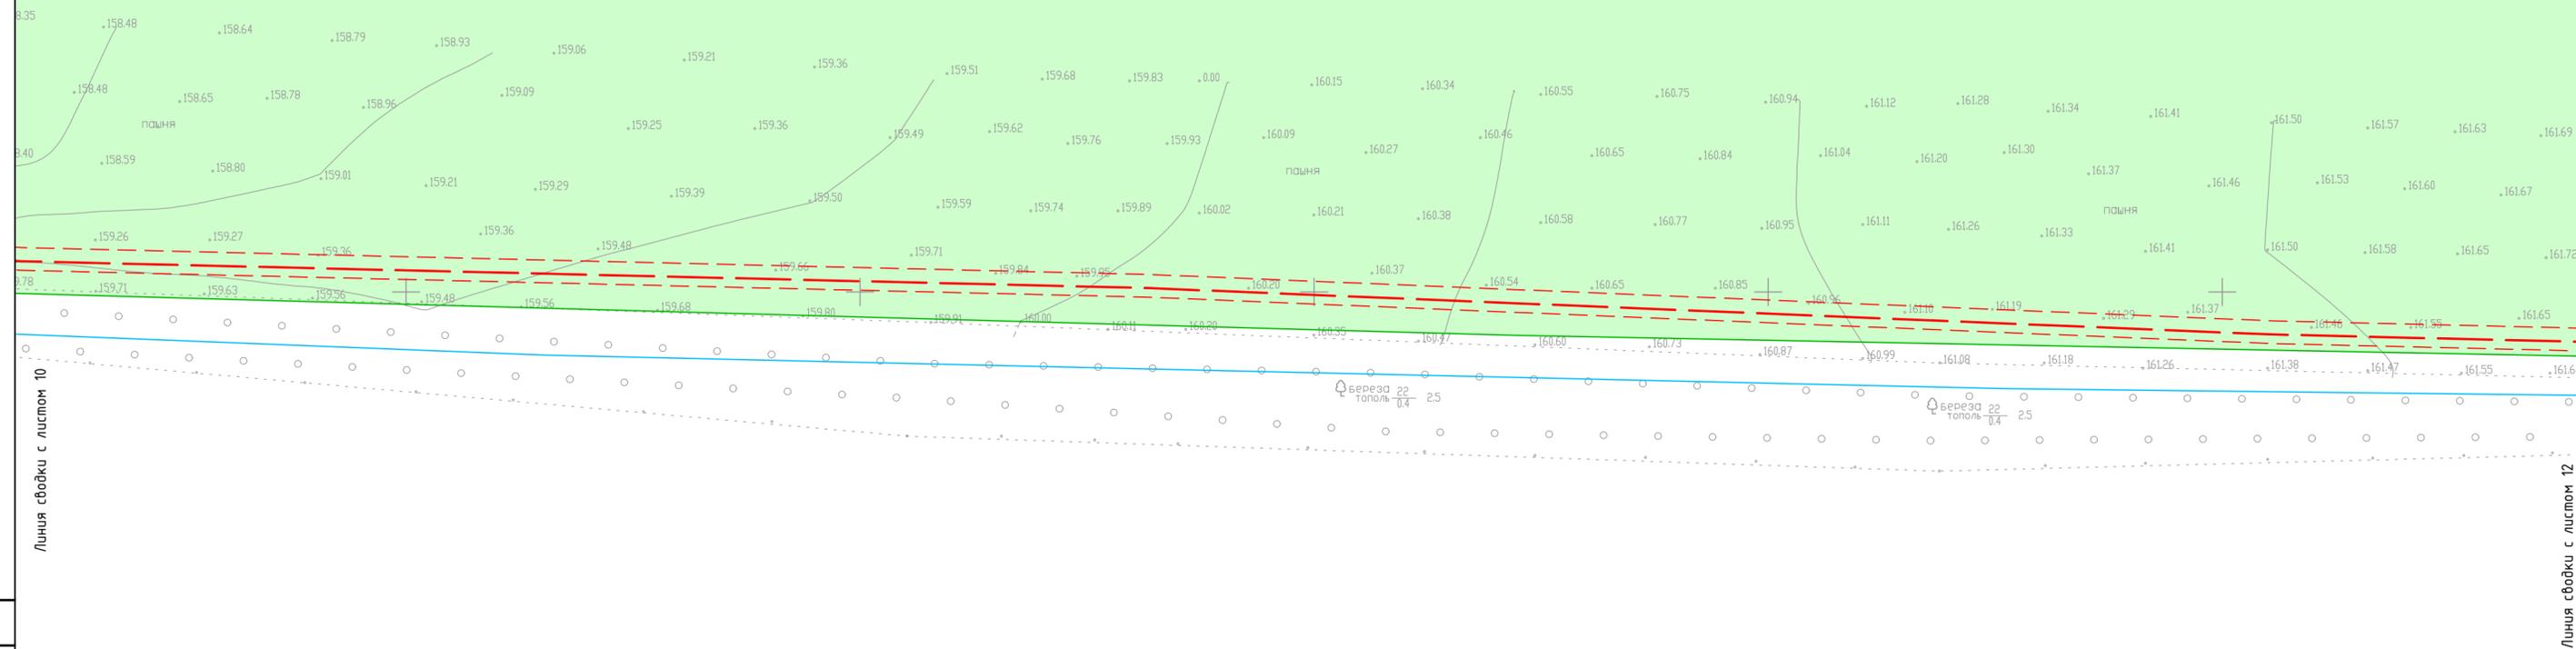

Согласовано
Взам. инв. №
Подп. и дата
Инв. № подл.

УСЛОВНЫЕ ОБОЗНАЧЕНИЯ:


	ось проектируемого газопровода		ось газопровода
	планируемая к установлению охранная зона проектируемого газопровода		ось канализации
	граница муниципального образования		охранная зона ЛЭП
	граница и кадастровый номер земельного участка, сведения о котором имеются в ЕГРН		охранная зона газопровода
	граница и номер кадастрового квартала		охранная зона канализации
	ЛЭП		

68/1472-1-ПМТ.МО.ГЧ						
Газопровод межпоселковый к площадке откорма №17 ООО "Тамбовская индейка" в Первомайском районе Тамбовской области						
Изм.	Колуч.	Лист	№ док.	Подп.	Дата	
ГИП	Кузюв			<i>Кузюв</i>	07.2021	
Нач. отд.	Рябов			<i>Рябов</i>	07.2021	
Разраб.	Кочергина			<i>Кочергина</i>	07.2021	
Н. контр.					Деева	
Н. контр.					<i>Деева</i>	
Проект межевания территории. Материалы по обоснованию					Стадия	
					Лист	
					Листов	
Чертеж обоснования проекта межевания территории М 1:1000					ООО ПИ "Тамбовсельхозтехпроект"	



68:12:0000000:803
Земли сельскохозяйственного назначения
Частная собственность

68:12:1304003

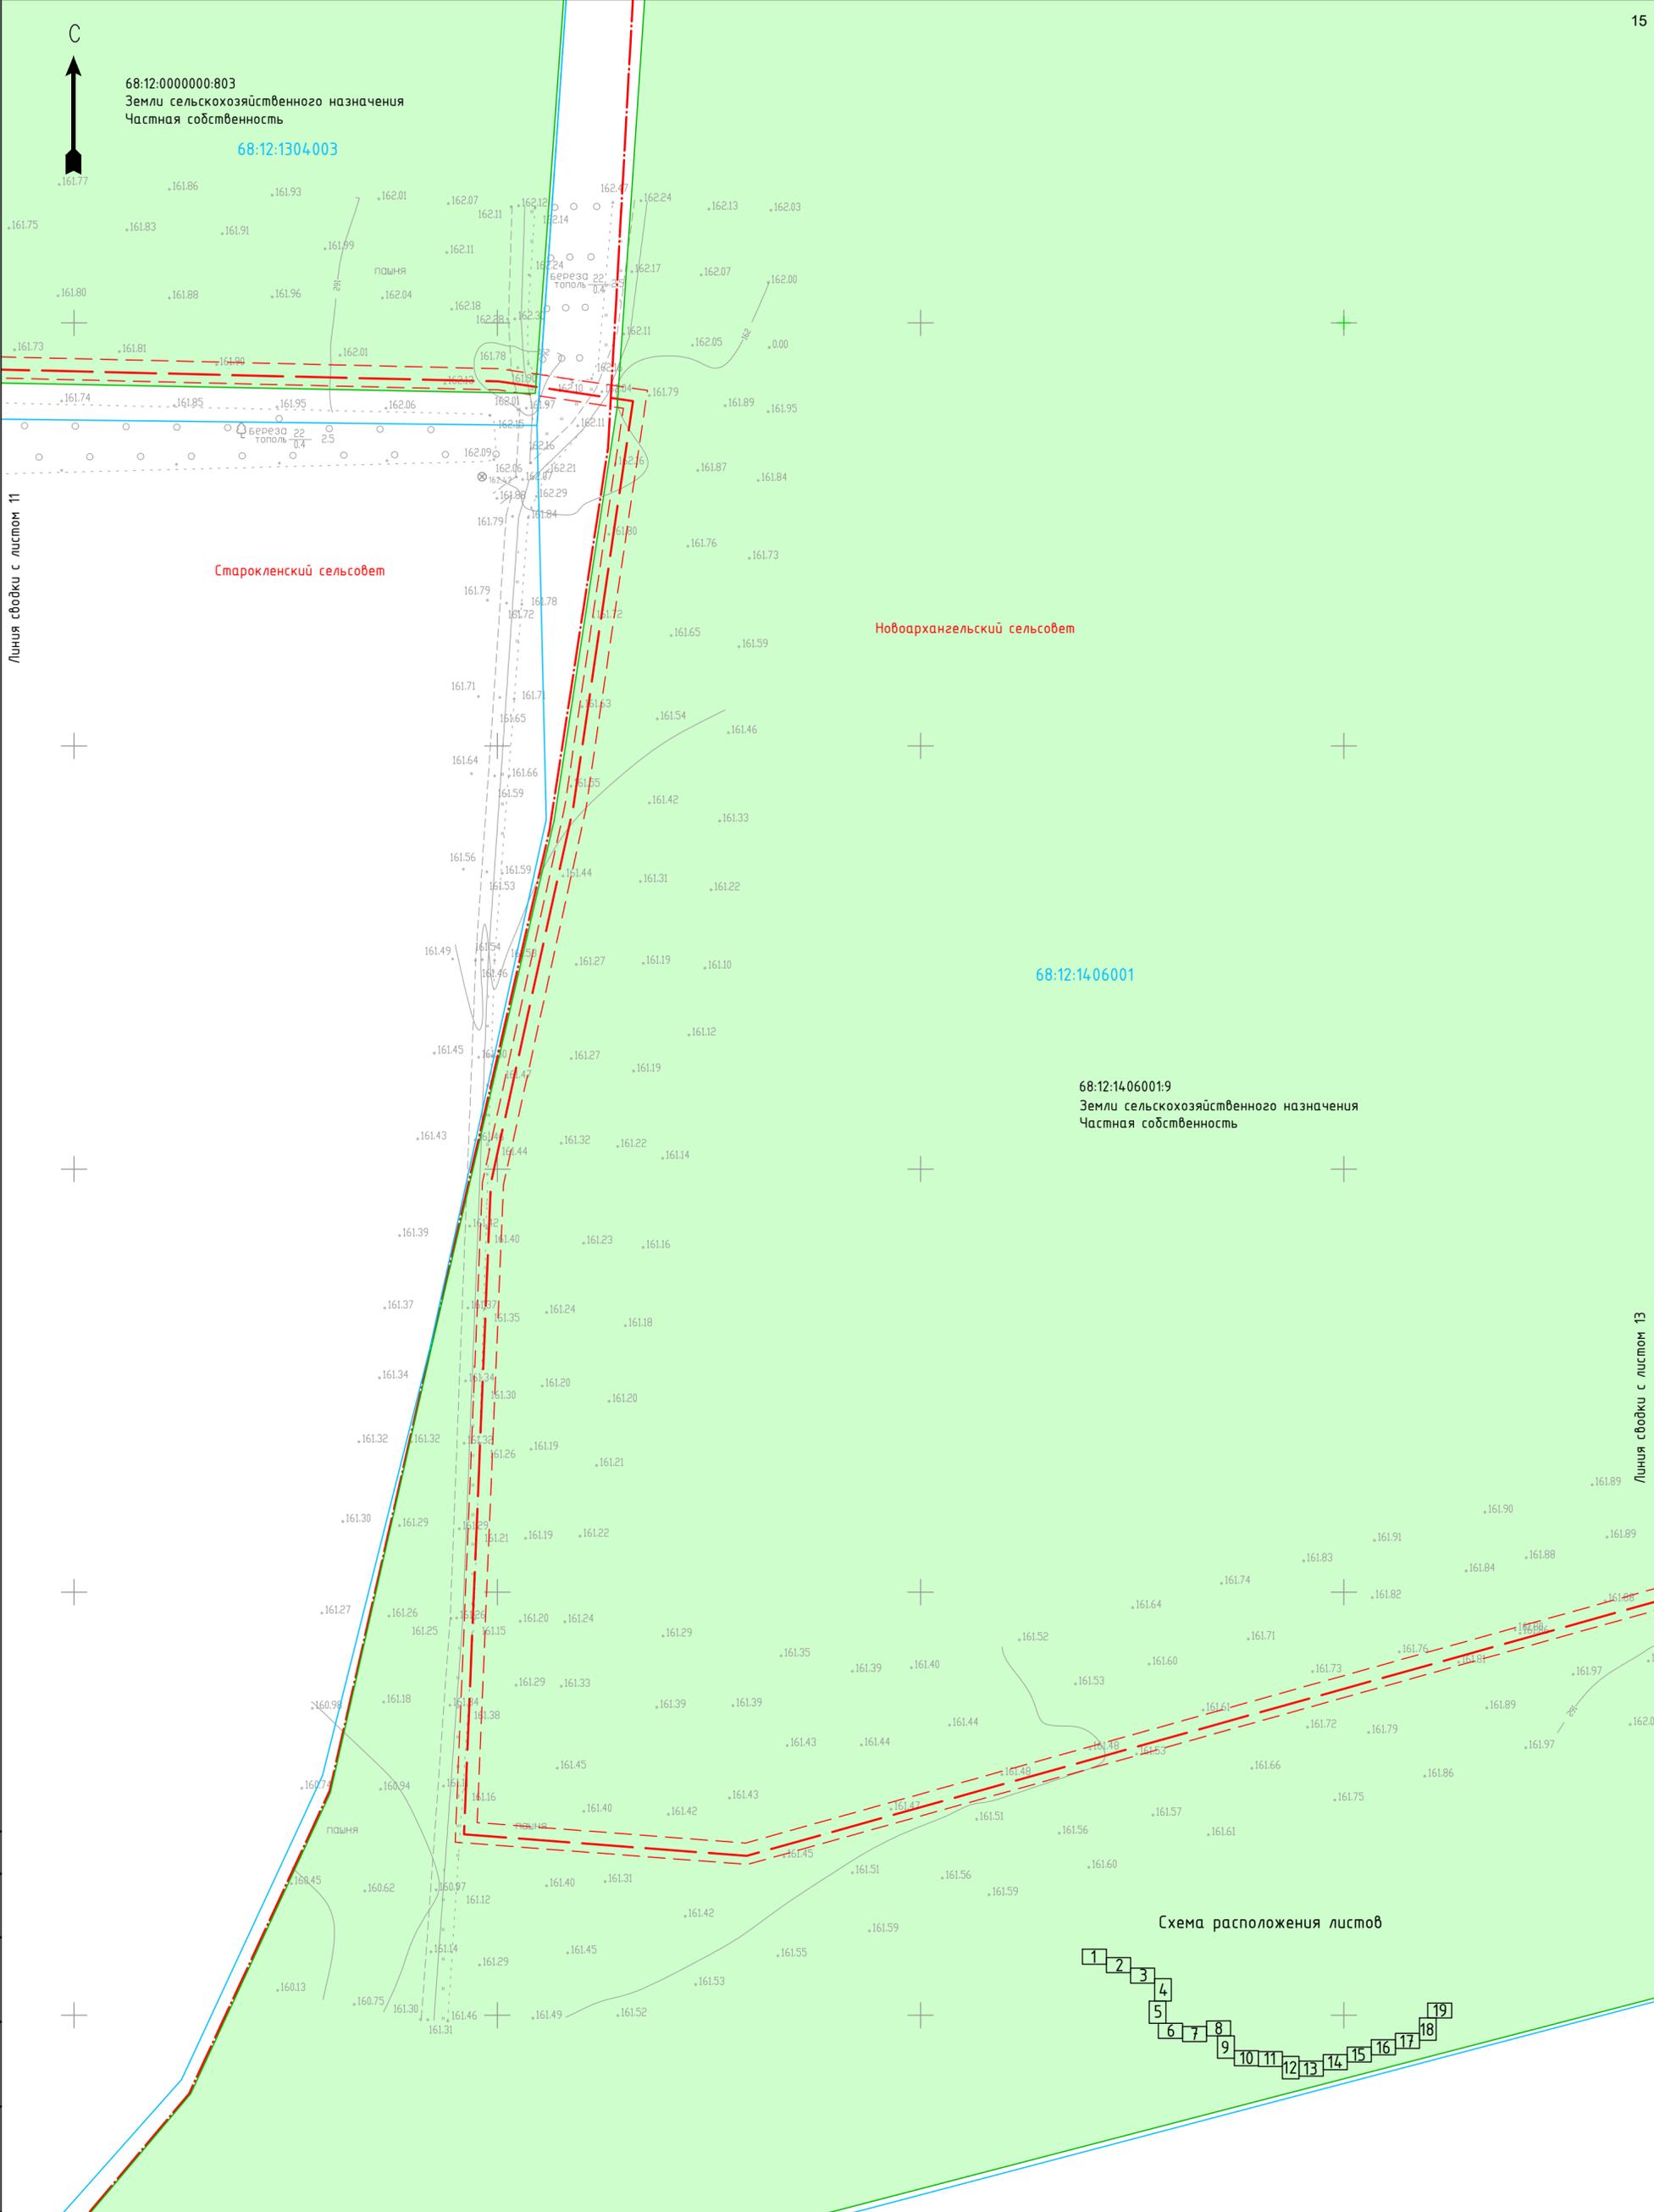


Линия съёмки с листом 11

Линия съёмки с листом 13

68:12:1406001

68:12:1406001:9
Земли сельскохозяйственного назначения
Частная собственность

Схема расположения листов

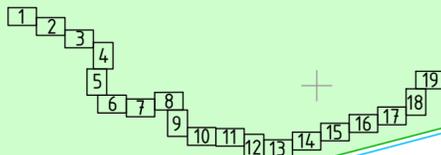


Согласовано	
Взам. инв. №	
Подп. и дата	
Инв. № подл.	

УСЛОВНЫЕ ОБОЗНАЧЕНИЯ:

- ось проектируемого газопровода
- планируемая к установлению охранная зона проектируемого газопровода
- граница муниципального образования
- граница и кадастровый номер земельного участка, сведения о котором имеются в ЕГРН
- граница и номер кадастрового квартала
- ЛЭП
- ось газопровода
- ось канализации
- охранная зона ЛЭП
- охранная зона газопровода
- охранная зона канализации


68/1472-1-ПМТ.МО.ГЧ						
Газопровод межпоселковый к площадке откорма №17 ООО "Тамбовская индейка" в Первомайском районе Тамбовской области						
Изм.	Колуч.	Лист	№ док.	Подп.	Дата	
				<i>Мухом</i>	07.2021	
Нач. отд.	Рябов			<i>Рябов</i>	07.2021	
Разраб.	Кочергина			<i>Кочергина</i>	07.2021	
Н. контр.	Деева			<i>Деева</i>	07.2021	
Проект межевания территории. Материалы по обоснованию				Стадия	Лист	Листов
				ПМТ	12	
Чертеж обоснования проекта межевания территории М 1:1000				ООО ПИ "Тамбовсельхозтехпроект"		

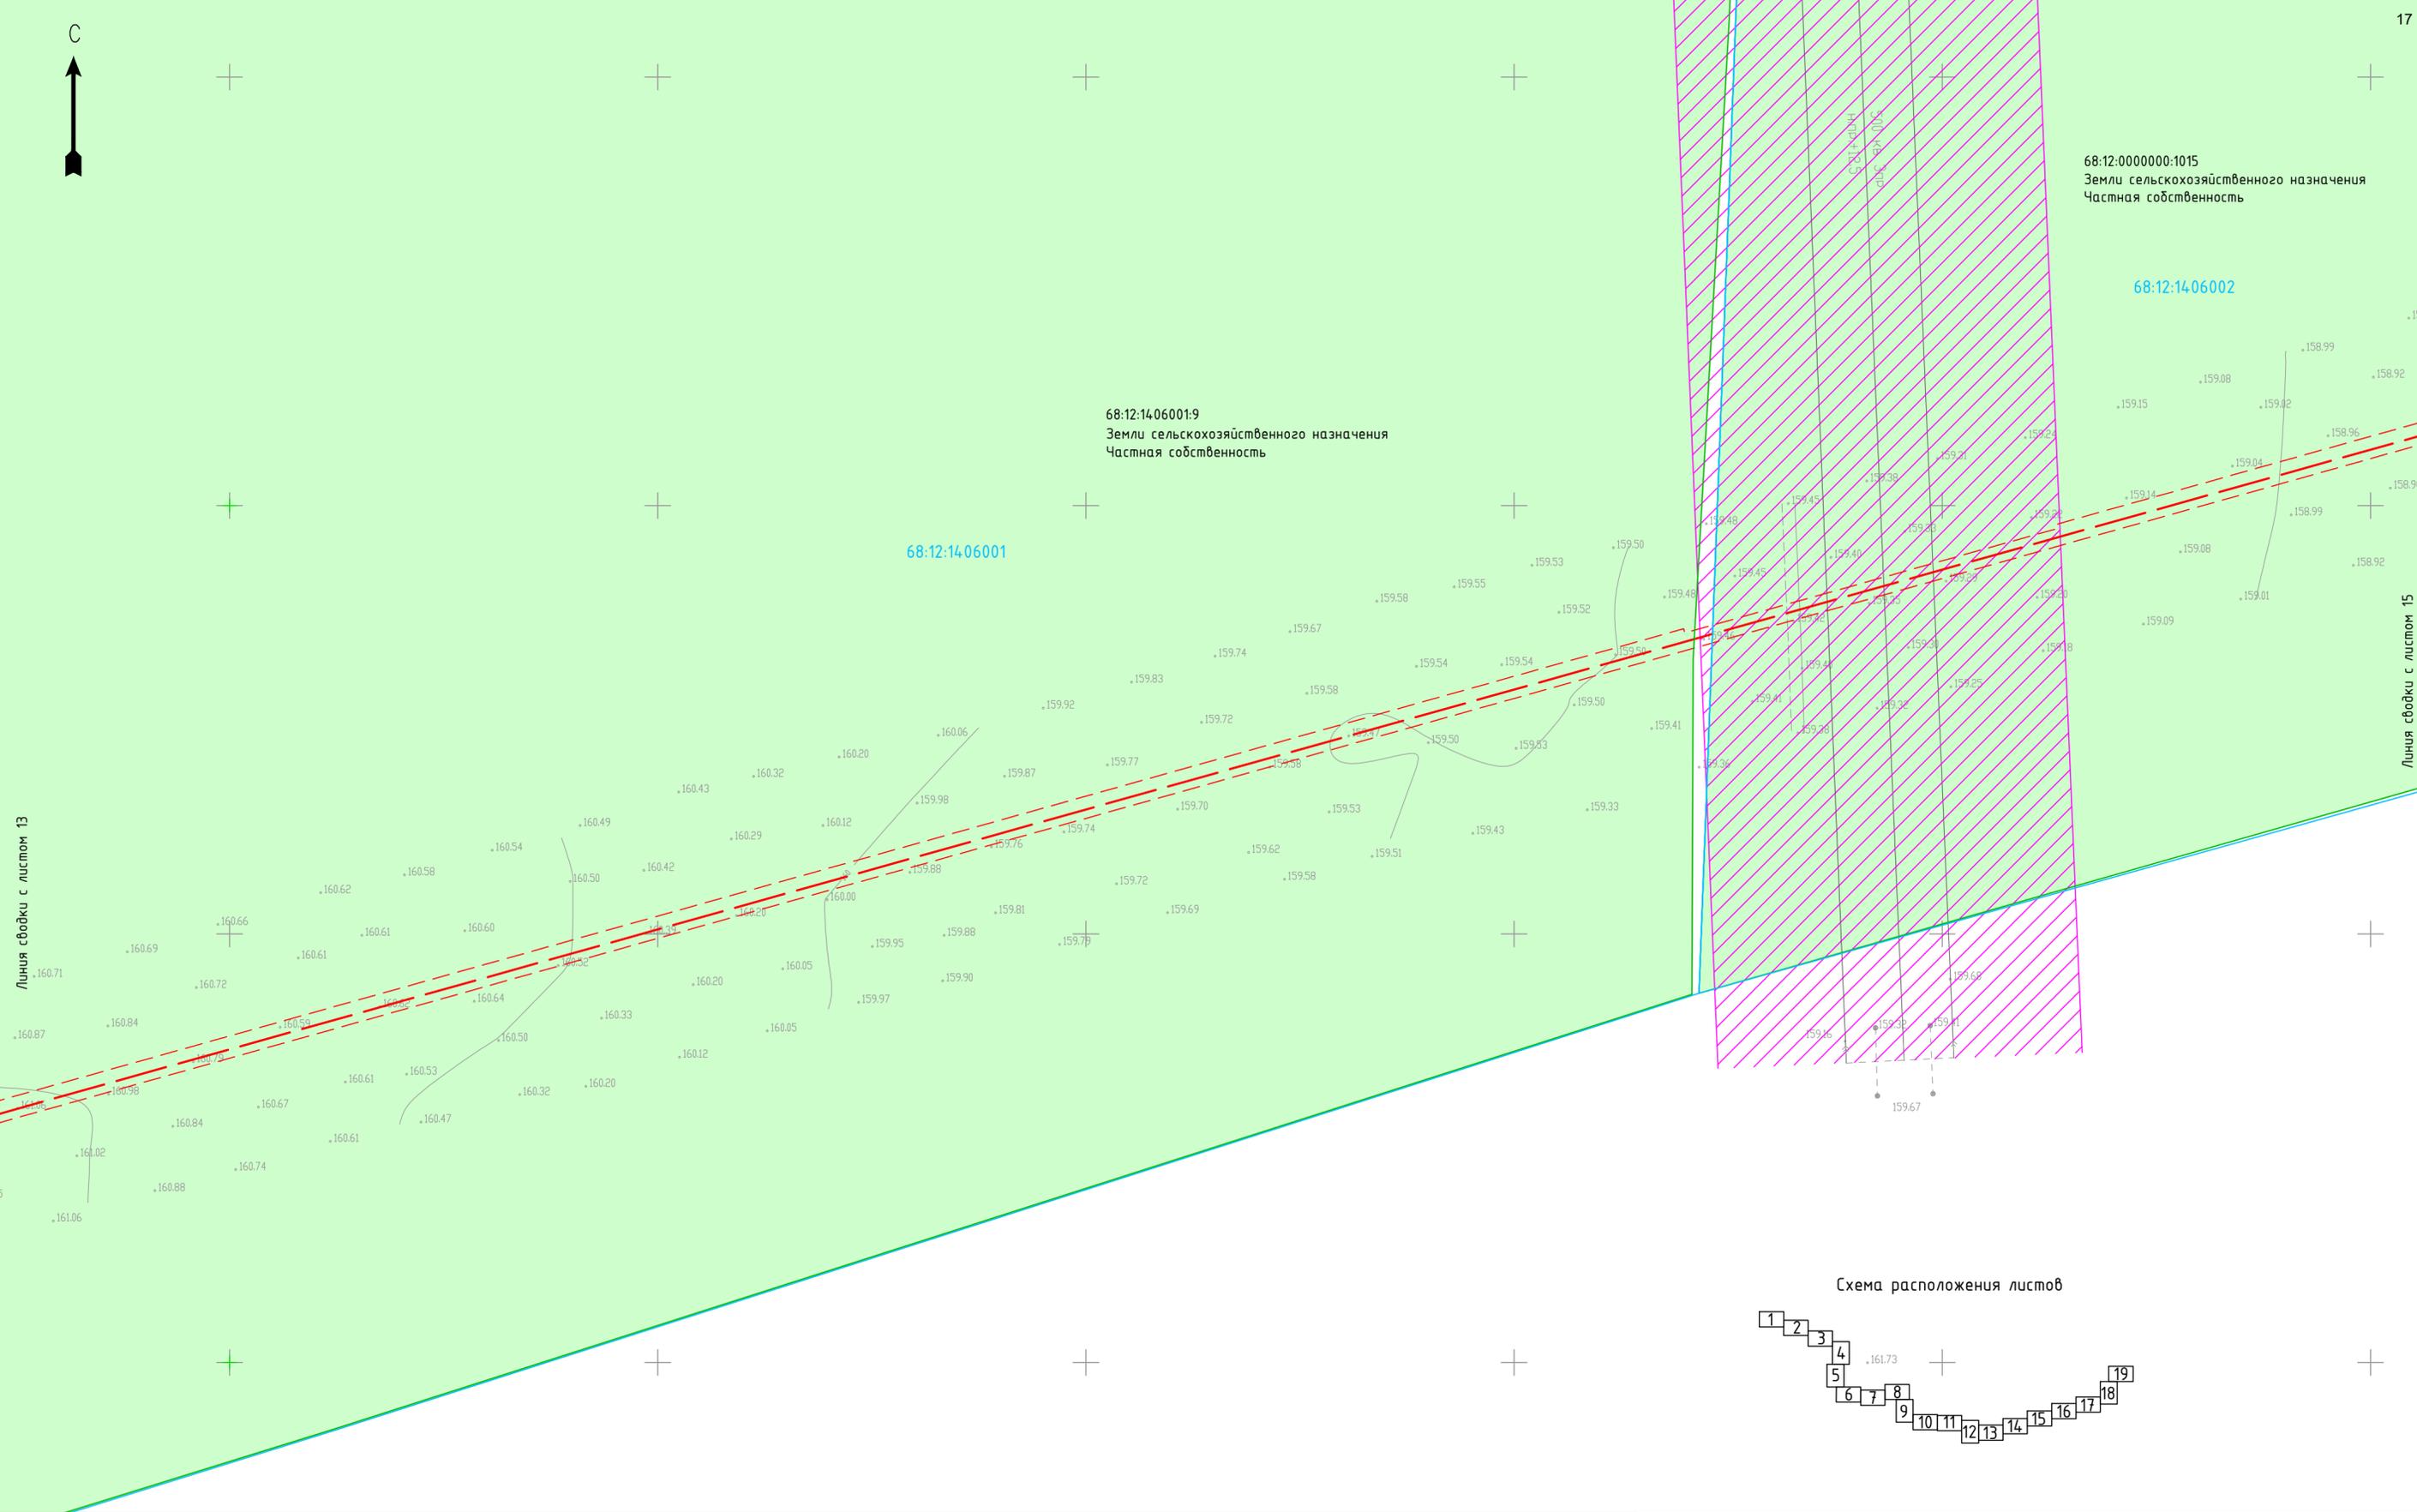

Линия съёмки с листом 13

Линия съёмки с листом 15

Схема расположения листов

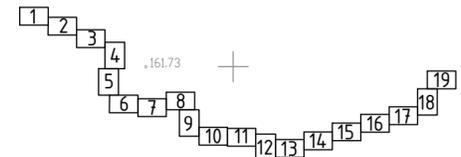

Согласовано
Взам. инв. №
Подп. и дата
Инв. № подл.

УСЛОВНЫЕ ОБОЗНАЧЕНИЯ:

	ось проектируемого газопровода		ось газопровода
	планируемая к установлению охранная зона проектируемого газопровода		ось канализации
	граница муниципального образования		охранная зона ЛЭП
	граница и кадастровый номер земельного участка, сведения о котором имеются в ЕГРН		охранная зона газопровода
	граница и номер кадастрового квартала		охранная зона канализации
	ЛЭП		

68/1472-1-ПМТ.МО.ГЧ				
Газопровод межпоселковый к площадке откорма №17 ООО "Тамбовская индейка" в Первомайском районе Тамбовской области				
Изм.	Колуч	Лист	№ док.	Подп.
ГИП	Кизюв			07.2021
Нач. отд.	Рябов			07.2021
Разраб.	Кочергина			07.2021
Н. контр.	Деева			07.2021
Проект межевания территории. Материалы по обоснованию			Стадия	Лист
			ПМТ	14
Чертеж обоснования проекта межевания территории М 1:1000			ООО ПИ "Тамбовсельхозтехпроект"	

С



68:12:14:06004:20
Земли сельскохозяйственного назначения
Частная собственность

68:12:14:06004

68:12:0000000:1015
Земли сельскохозяйственного назначения
Частная собственность

68:12:14:06002

Линия съёмки с листом 15

Линия съёмки с листом 17


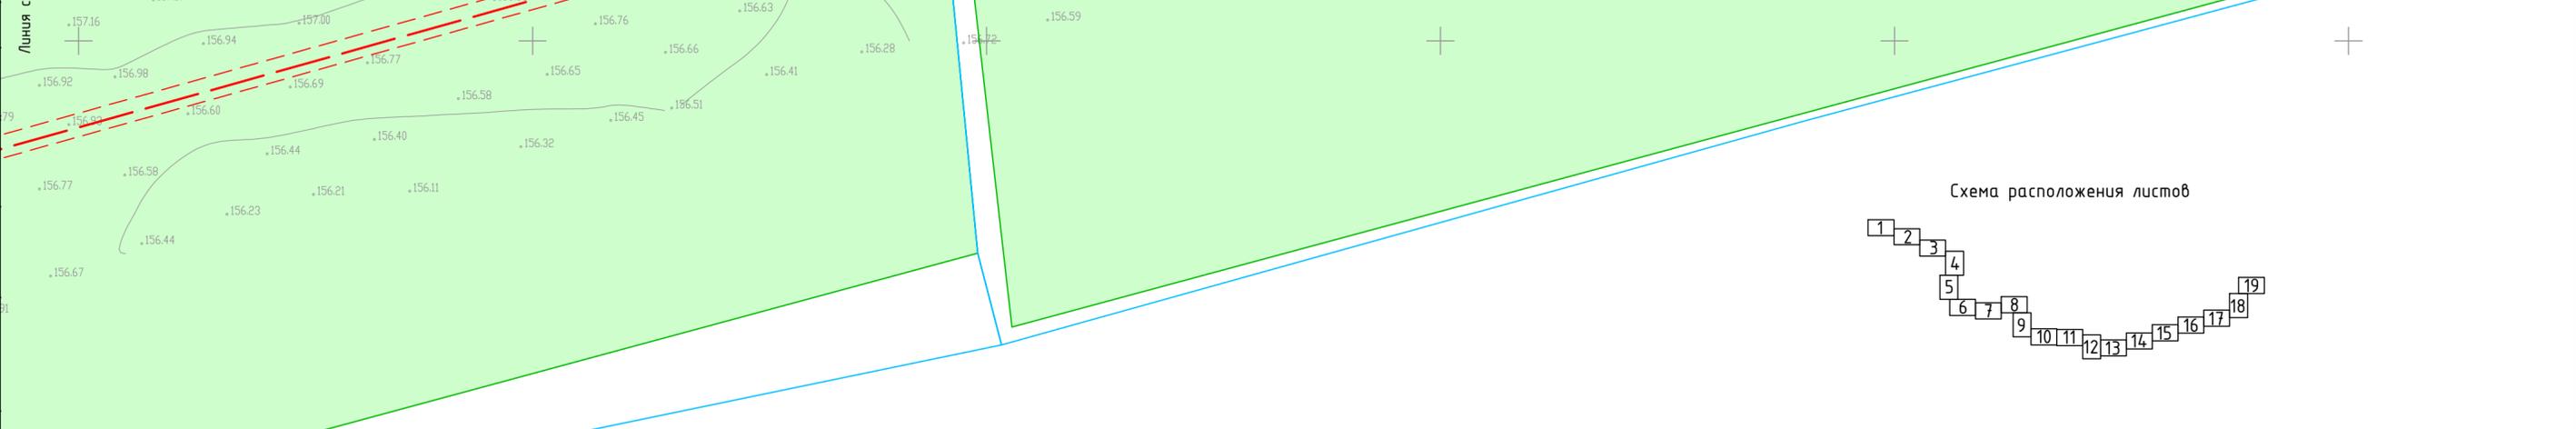


Схема расположения листов

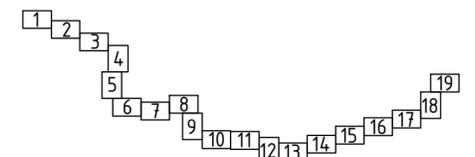

Согласовано
Взам. инв. №
Полн. и дата
Инв. № подл.

- УСЛОВНЫЕ ОБОЗНАЧЕНИЯ:**
- ось проектируемого газопровода
 - планируемая к установлению охранный зона проектируемого газопровода
 - граница муниципального образования
 - граница и кадастровый номер земельного участка, сведения о котором имеются в ЕГРН
 - граница и номер кадастрового квартала
 - ЛЭП
 - ось газопровода
 - ось канализации
 - охранный зона ЛЭП
 - охранный зона газопровода
 - охранный зона канализации

					68/14.72-1-ПМТ.МО.ГЧ				
					Газопровод межпоселковый к площадке откорма №17 ООО "Тамбовская индейка" в Первомайском районе Тамбовской области				
Изм.	Колуч.	Лист	№ док.	Подп.	Дата	Проект межевания территории. Материалы по обоснованию	Стадия	Лист	Листов
							ПМТ	16	
Н. контр.	Деева				07.2021		Чертеж обоснования проекта межевания территории М 1:1000		
						ООО ПИ "Тамбовсельхозтехпроект"			

С



68:12:14:06004

68:12:14:06004:20
Земли сельскохозяйственного назначения
Частная собственность

Линия съёмки с листом 16

Линия съёмки с листом 18

Согласовано

Взам. инв. №

Подп. и дата

Инв. № подл.


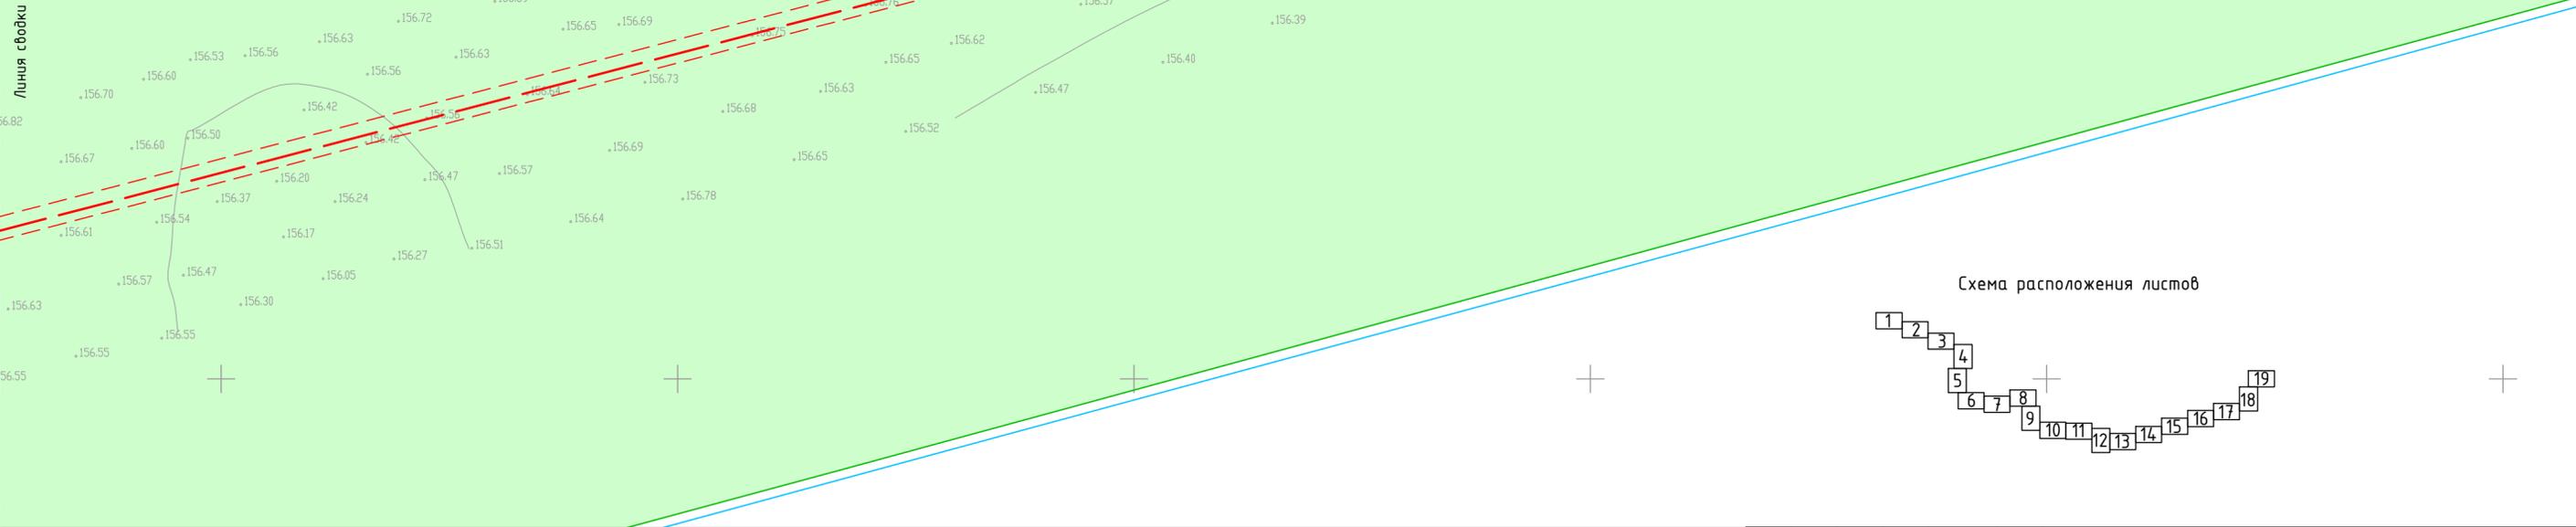


Схема расположения листов

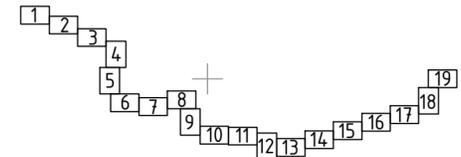


УСЛОВНЫЕ ОБОЗНАЧЕНИЯ:

	ось проектируемого газопровода		ось газопровода
	планируемая к установлению охранный зона проектируемого газопровода		ось канализации
	граница муниципального образования		охранная зона ЛЭП
	граница и кадастровый номер земельного участка, сведения о котором имеются в ЕГРН		охранная зона газопровода
	граница и номер кадастрового квартала		охранная зона канализации
	ЛЭП		

	ось газопровода
	ось канализации
	охранная зона ЛЭП
	охранная зона газопровода
	охранная зона канализации

					68/14.72-1-ПМТ.МО.ГЧ				
					Газопровод межпоселковый к площадке откорма №17 ООО "Тамбовская индейка" в Первомайском районе Тамбовской области				
Изм.	Колуч.	Лист	№ док.	Подп.	Дата	Проект межевания территории. Материалы по обоснованию	Стадия	Лист	Листов
ГИП	Кизюн				07.2021		ПМТ	17	
Нач. отд.	Рябов				07.2021				
Разраб.	Кочергина				07.2021	Чертеж обоснования проекта межевания территории М 1:1000	ООО ПИ "Тамбовсельхозтехпроект"		
Н. контр.	Деева				07.2021		Формат А2		


C

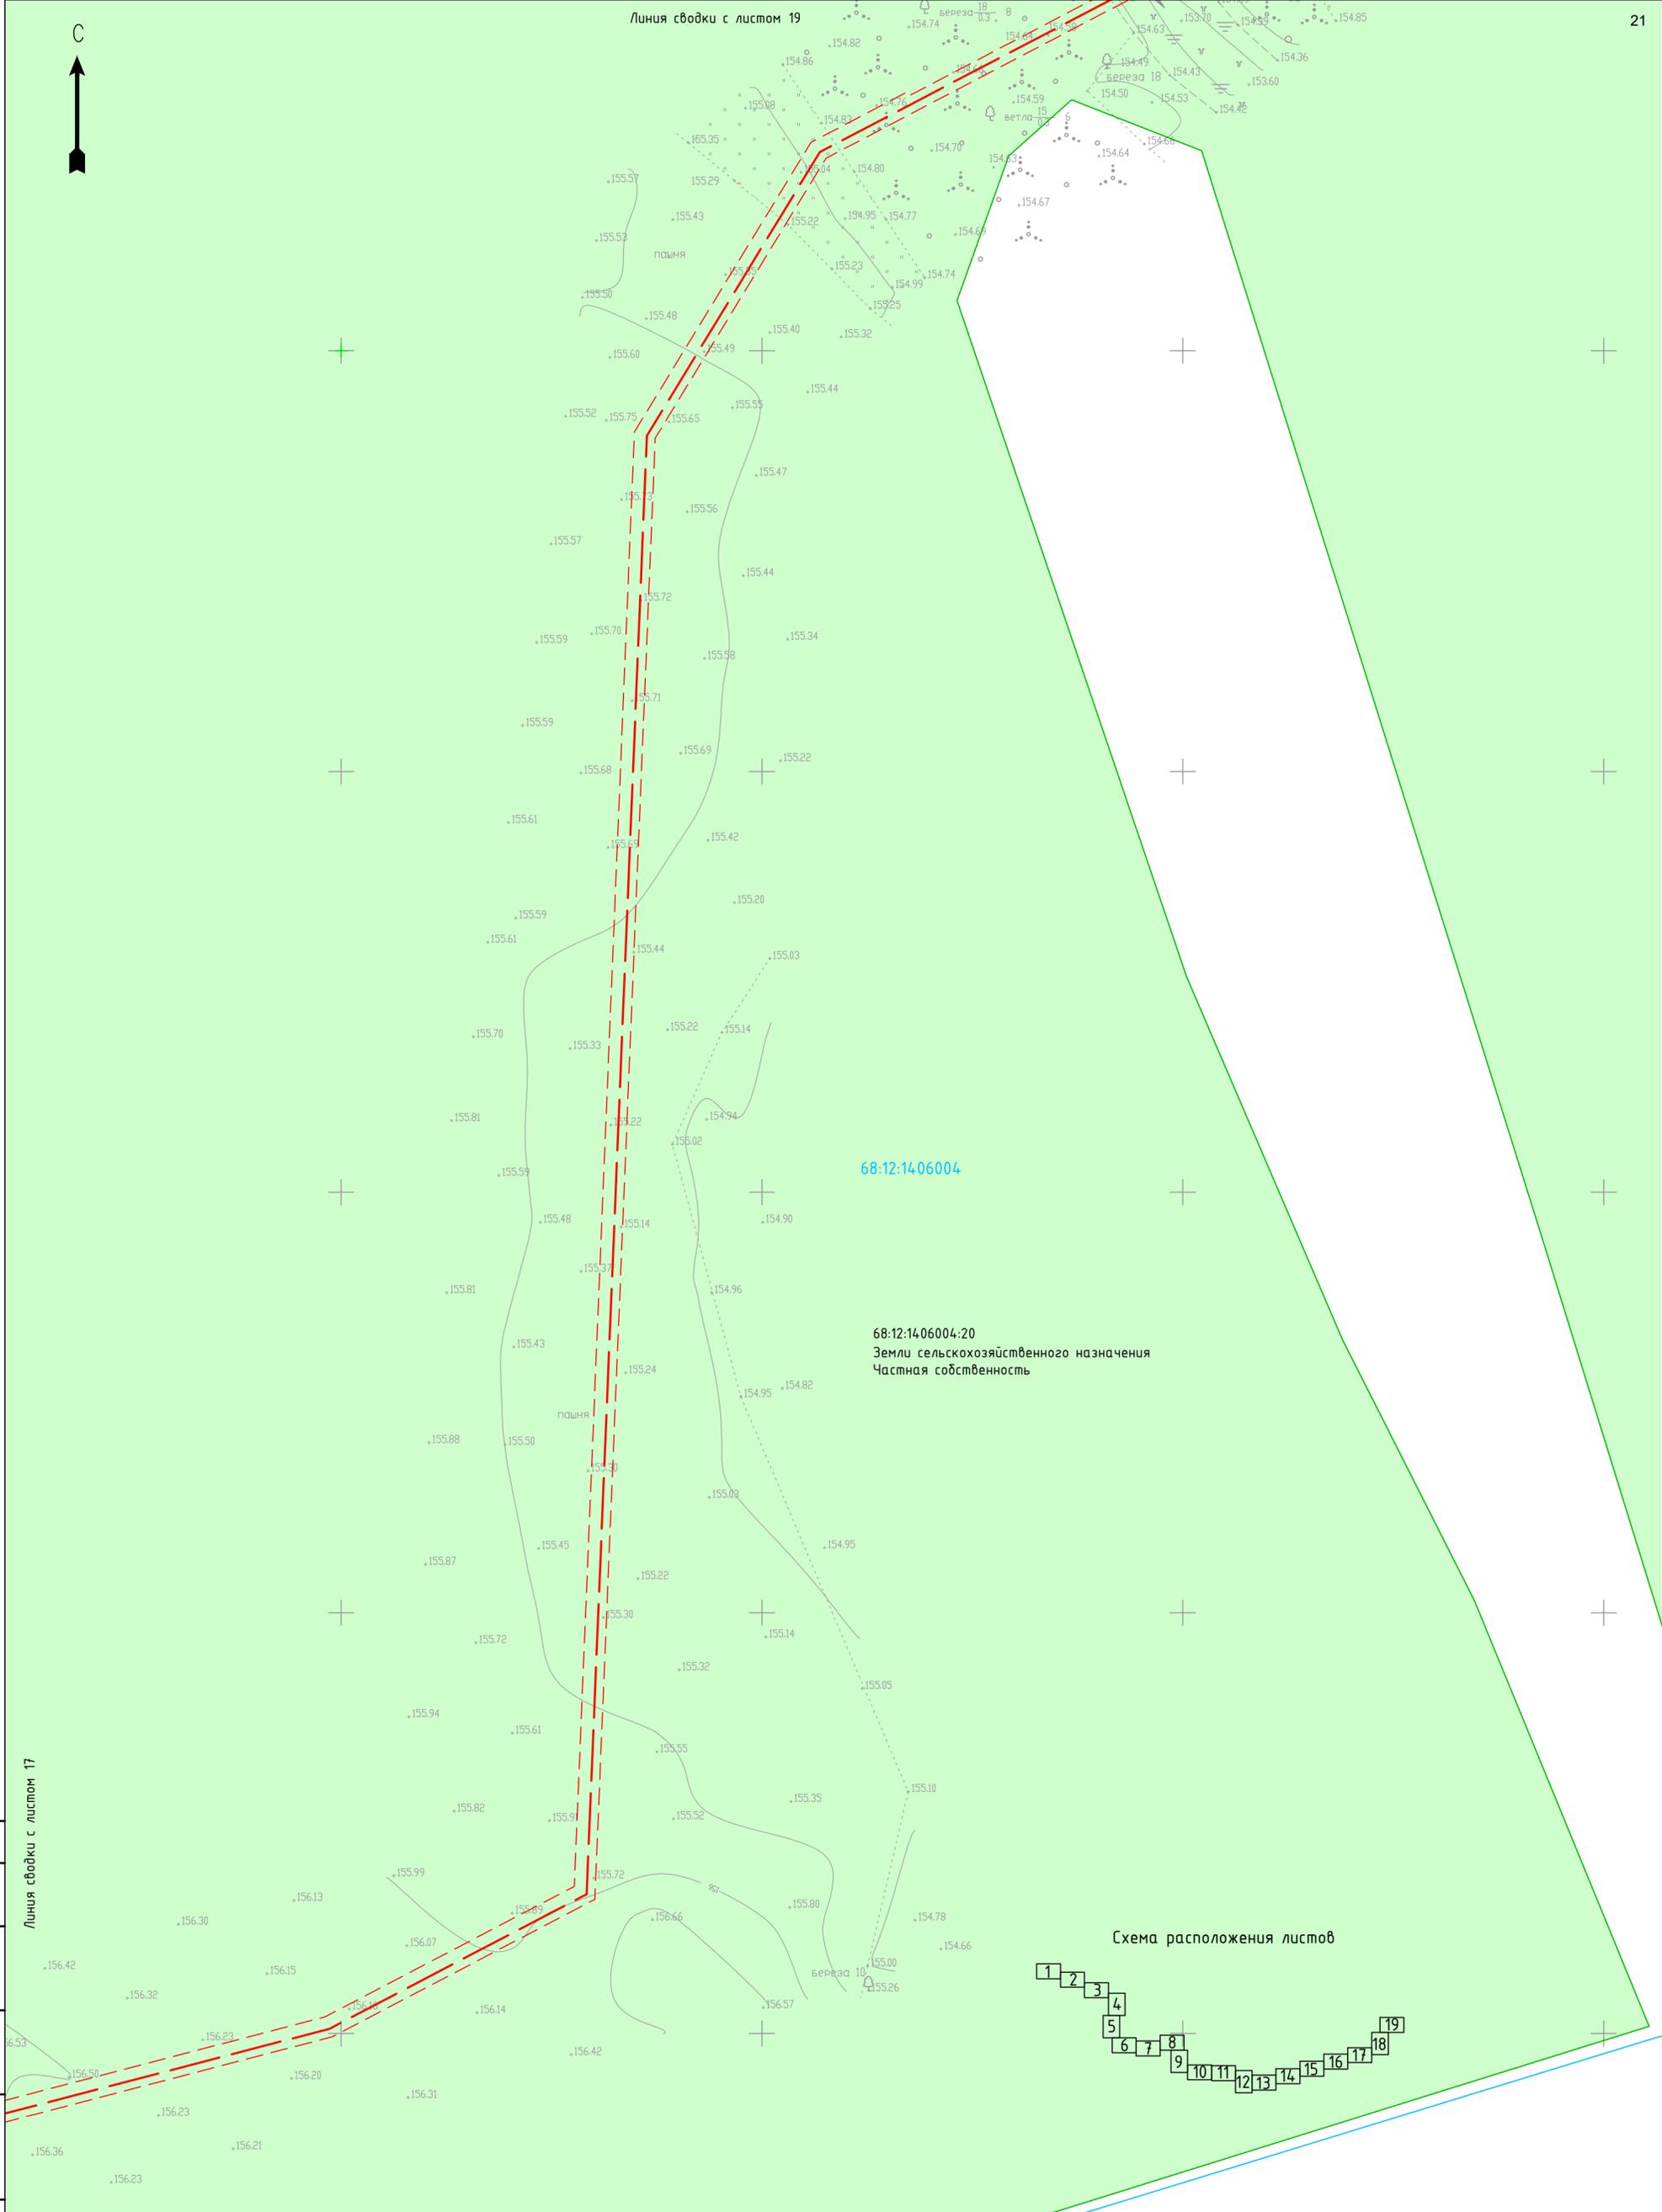

68:12:14.06004

68:12:14.06004:20
Земли сельскохозяйственного назначения
Частная собственность

Схема расположения листов

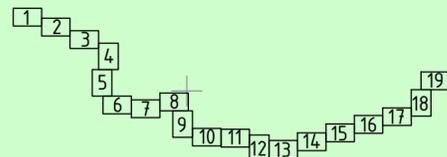

Согласовано

Взам. инв. №


Подп. и дата

Инв. № подл.

УСЛОВНЫЕ ОБОЗНАЧЕНИЯ:

- ось проектируемого газопровода
- планируемая к установлению охранный зона проектируемого газопровода
- граница муниципального образования
- граница и кадастровый номер земельного участка, сведения о котором имеются в ЕГРН
- граница и номер кадастрового квартала
- ЛЭП
- ось газопровода
- ось канализации
- охранный зона ЛЭП
- охранный зона газопровода
- охранный зона канализации

68/14.72-1-ПМТ.МО.ГЧ					
Газопровод межпоселковый к площадке откорма №17 ООО "Тамбовская индейка" в Первомайском районе Тамбовской области					
Изм.	Колуч.	Лист	№ док.	Подп.	Дата
				<i>Иванов</i>	07.2021
Нач. отд.	Рябов			<i>Рябов</i>	07.2021
Разраб.	Кочергина			<i>Кочергина</i>	07.2021
Н. контр.	Деева			<i>Деева</i>	07.2021
Проект межевания территории. Материалы по обоснованию				Стадия	Лист
Чертеж обоснования проекта межевания территории М 1:1000				ПМТ	18
ООО ПИ "Тамбовсельхозтехпроект"					

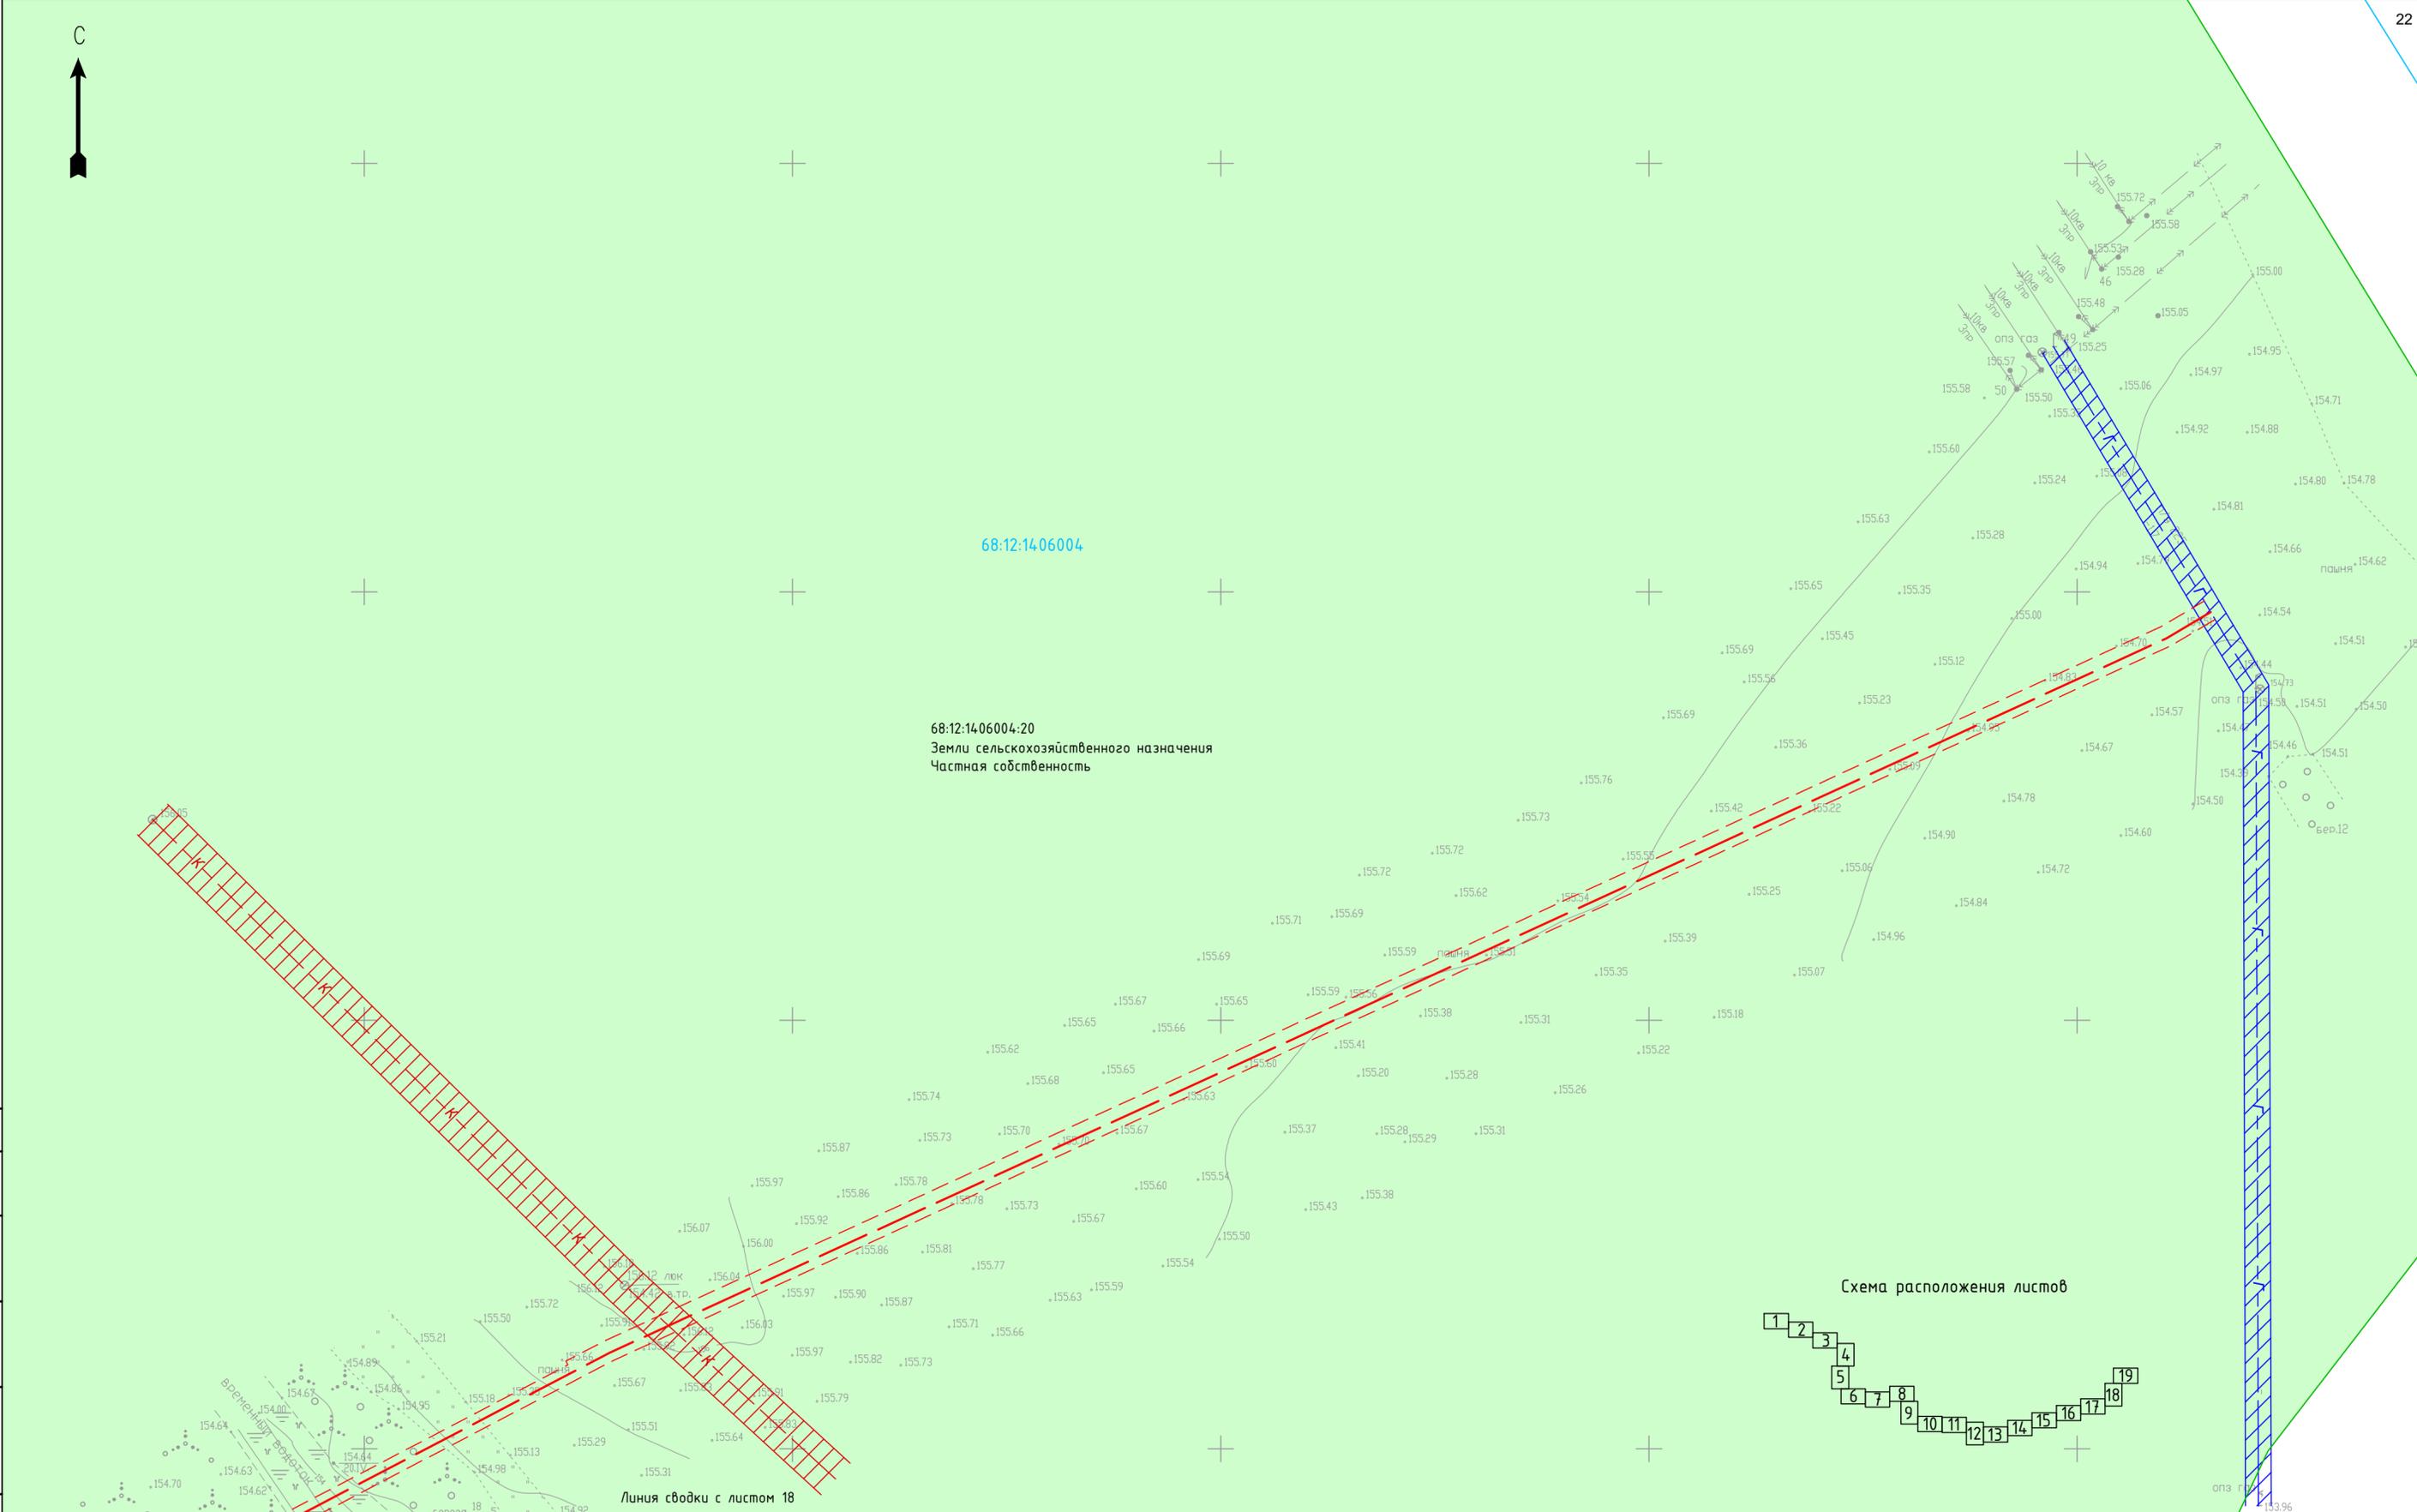

68:12:14:06004

68:12:14:06004:20
Земли сельскохозяйственного назначения
Частная собственность

Схема расположения листов

Линия сводки с листом 18

Согласовано

Взам. инв. №

Подп. и дата

Инв. № подл.

УСЛОВНЫЕ ОБОЗНАЧЕНИЯ:

	ось проектируемого газопровода		ось газопровода
	планируемая к установлению охранная зона проектируемого газопровода		ось канализации
	граница муниципального образования		охранная зона ЛЭП
	граница и кадастровый номер земельного участка, сведения о котором имеются в ЕГРН		охранная зона газопровода
	граница и номер кадастрового квартала		охранная зона канализации
	ЛЭП		

	ось газопровода
	ось канализации
	охранная зона ЛЭП
	охранная зона газопровода
	охранная зона канализации

68/14.72-1-ПМТ.МО.ГЧ					
Газопровод межпоселковый к площадке откорма №17 ООО "Тамбовская индейка" в Первомайском районе Тамбовской области					
Изм.	Колуч.	Лист	№ док.	Подп.	Дата
				<i>Иванов</i>	07.2021
Нач. отд.	Рябов			<i>Рябов</i>	07.2021
Разраб.	Кочергина			<i>Кочергина</i>	07.2021
Н. контр.	Деева			<i>Деева</i>	07.2021
				Стадия	Лист
				ПМТ	19
				ООО ПИ "Тамбовсельхозтехпроект"	

Местоположение, конфигурация и размеры образуемых земельных участков, определены в соответствии с необходимостью прокладки газопровода. Ширина полосы отвода на период строительства составляет 15 м. Размер зоны планируемого размещения линейного объекта определяли с учетом норм отвода земель для строительства газопровода, с учетом охранных зон, с учетом места прохождения трассы, выбранного по результатам согласования с органами местного самоуправления, а также необходимости выполнения следующих видов работ и размещения на участке следующих объектов:

- разработка траншеи с естественными откосами под строительство газопровода;
- прокладка газопровода;
- временный вдольтрассовый проезд с площадками для разезда.

Потребность в земельных ресурсах для строительства проектируемого газопровода определена с учетом принятых проектных решений, схем расстановки механизмов, отвалов растительного и минерального грунта и плети сваренной трубы газопровода.

Общая площадь образуемых земельных участков и частей земельных участков составляет 173085 кв. м. В соответствии с Земельным кодексом РФ предельные (максимальные и минимальные) размеры земельных участков определяются градостроительными регламентами. В соответствии с Градостроительным кодексом РФ действие градостроительного регламента не распространяется на земельные участки, предназначенные для размещения линейных объектов.

Также в соответствии с требованиями земельного законодательства не допускается образование земельного участка, границы которого пересекают границы территориальных зон, лесничеств, лесопарков, за исключением земельного участка, образуемого для размещения линейных объектов.

Проектом межевания предусмотрено образование земельных участков из земель, находящихся в государственной или муниципальной собственности, частей земельных участков.

Проектом межевания территории установление публичного сервитута не предусмотрено.

Взам. инв. №	
Подп. и дата	
Инв. № подл.	

						68/1472-1-ПМТ.МО. ПЗ	Лист
							2
Изм.	Кол. Уч	Лист	№ док.	Подп.	Дата		