


## Схема расположения границ публичного сервитута

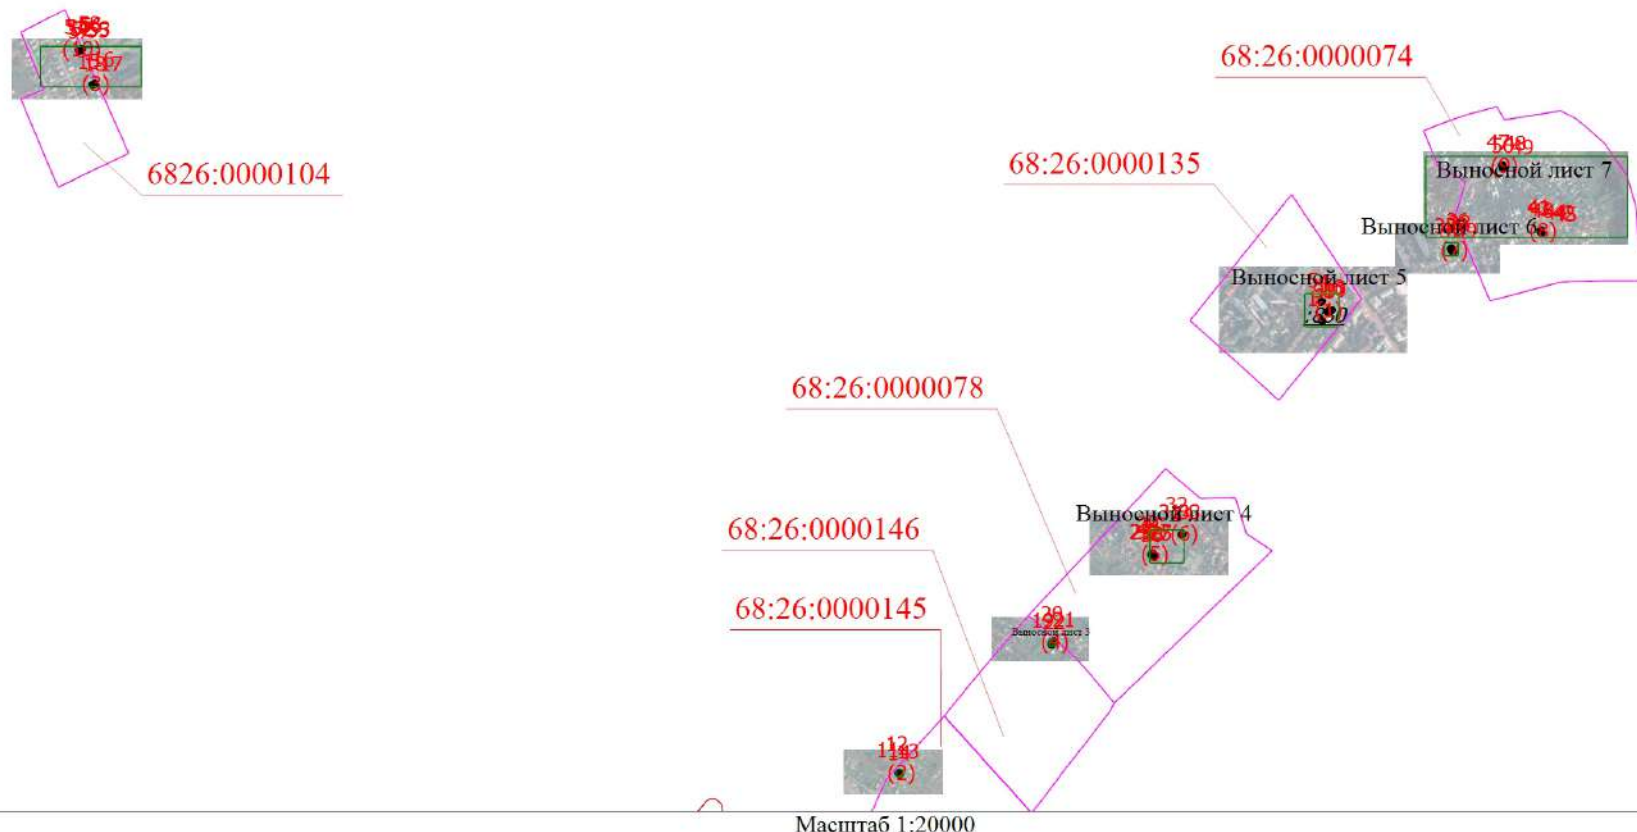

### Условные обозначения

|                                       |                                |                                               |                                       |                                       |                                 |
|---------------------------------------|--------------------------------|-----------------------------------------------|---------------------------------------|---------------------------------------|---------------------------------|
| <span style="color: red;">—</span>    | - Граница публичного сервитута | <span style="color: red;">1</span>            | - Обозначение новой характерной точки | <span style="color: black;">—</span>  | - Граница земельного участка    |
| <span style="color: brown;">—</span>  | - Граница здания               | <span style="color: brown;">—</span>          | - Граница сооружения                  | <span style="color: purple;">—</span> | - Граница кадастрового квартала |
| <span style="color: red;">:830</span> | - Кадастровый номер сооружения | <span style="color: red;">68:26:000074</span> | - Номер кадастрового квартала         |                                       |                                 |

Подпись \_\_\_\_\_

Дата "\_\_\_\_" \_\_\_\_\_ г.

Место для оттиска печати (при наличии) лица, составившего описание местоположения границ объекта

## Схема расположения границ публичного сервитута

Выносной лист 1



Масштаб 1:1000

Условные обозначения

- Граница публичного сервитута
- Граница сооружения

1

- Обозначение новой характерной точки
- Граница кадастрового квартала

- Граница земельного участка
- 68:26:0000104 - Номер кадастрового квартала

Подпись \_\_\_\_\_


Дата "\_\_\_\_" \_\_\_\_\_ г.

Место для оттиска печати (при наличии) лица, составившего описание местоположения границ объекта

# Схема расположения границ публичного сервитута

Выносной лист 2

68:26:0000145

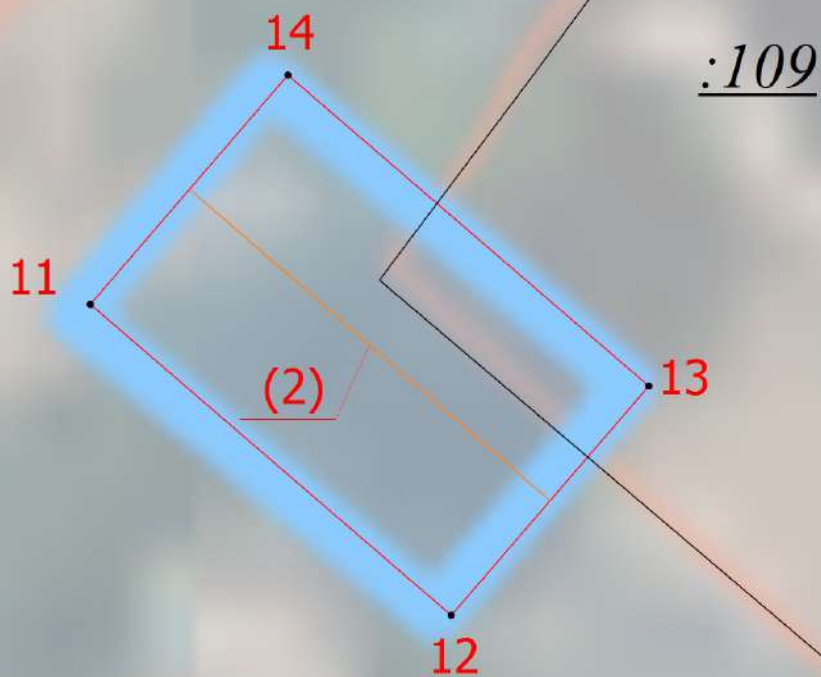

Масштаб 1:100

## Условные обозначения

|               |                                 |  |                                        |
|---------------|---------------------------------|--|----------------------------------------|
|               | - Граница публичного сервитута  |  | - Обозначение новой характерной точки  |
|               | - Граница земельного участка    |  | - Граница сооружения                   |
|               | - Граница кадастрового квартала |  | - Кадастровый номер земельного участка |
| 68:26:0000145 | - Номер кадастрового квартала   |  |                                        |

Подпись \_\_\_\_\_


Дата " \_\_\_\_ " \_\_\_\_ г.

Место для оттиска печати (при наличии) лица, составившего описание местоположения границ объекта

# Схема расположения границ публичного сервитута

Выносной лист 3

68:26:0000146

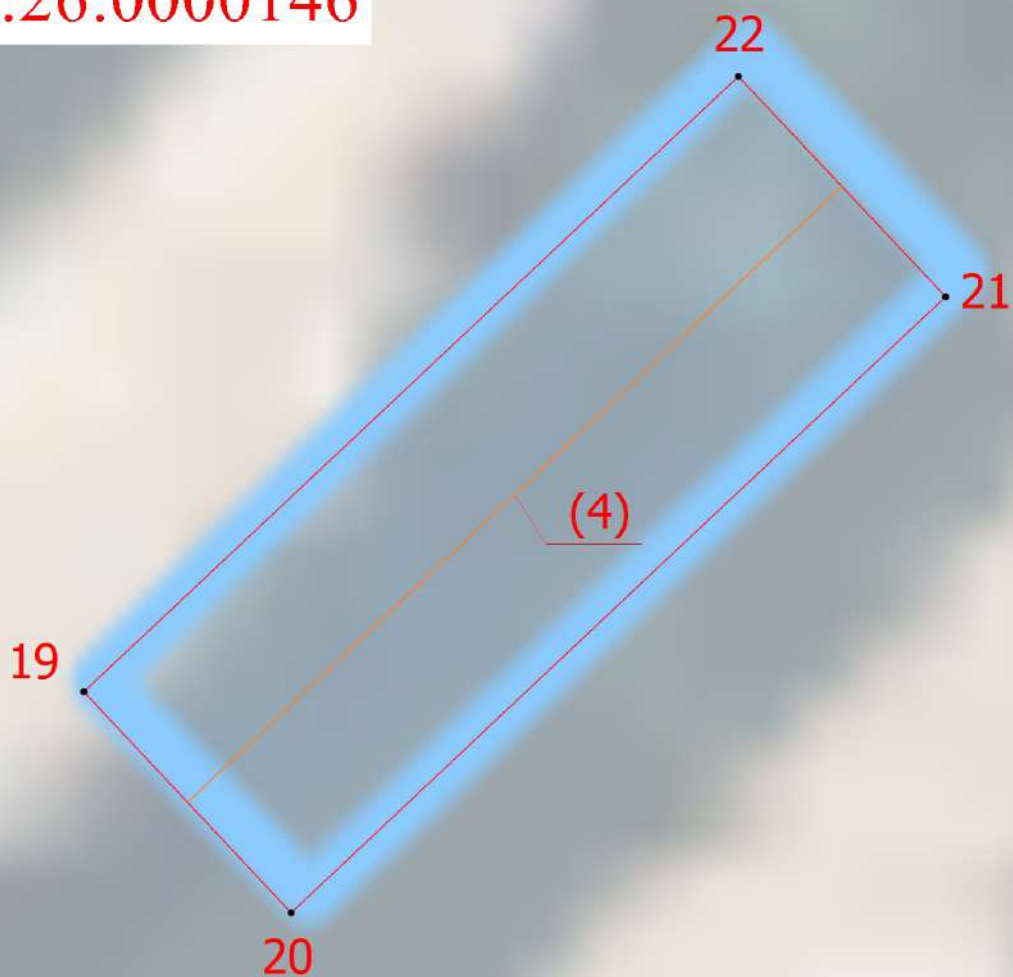

Масштаб 1:100

## Условные обозначения

-  - Граница публичного сервитута
-  - Обозначение новой характерной точки
-  - Граница сооружения
- 68:26:0000146 - Номер кадастрового квартала

Подпись \_\_\_\_\_


Дата " \_\_\_\_ " \_\_\_\_ г.

Место для оттиска печати (при наличии) лица, составившего описание местоположения границ объекта



# Схема расположения границ публичного сервитута

Выносной лист 4

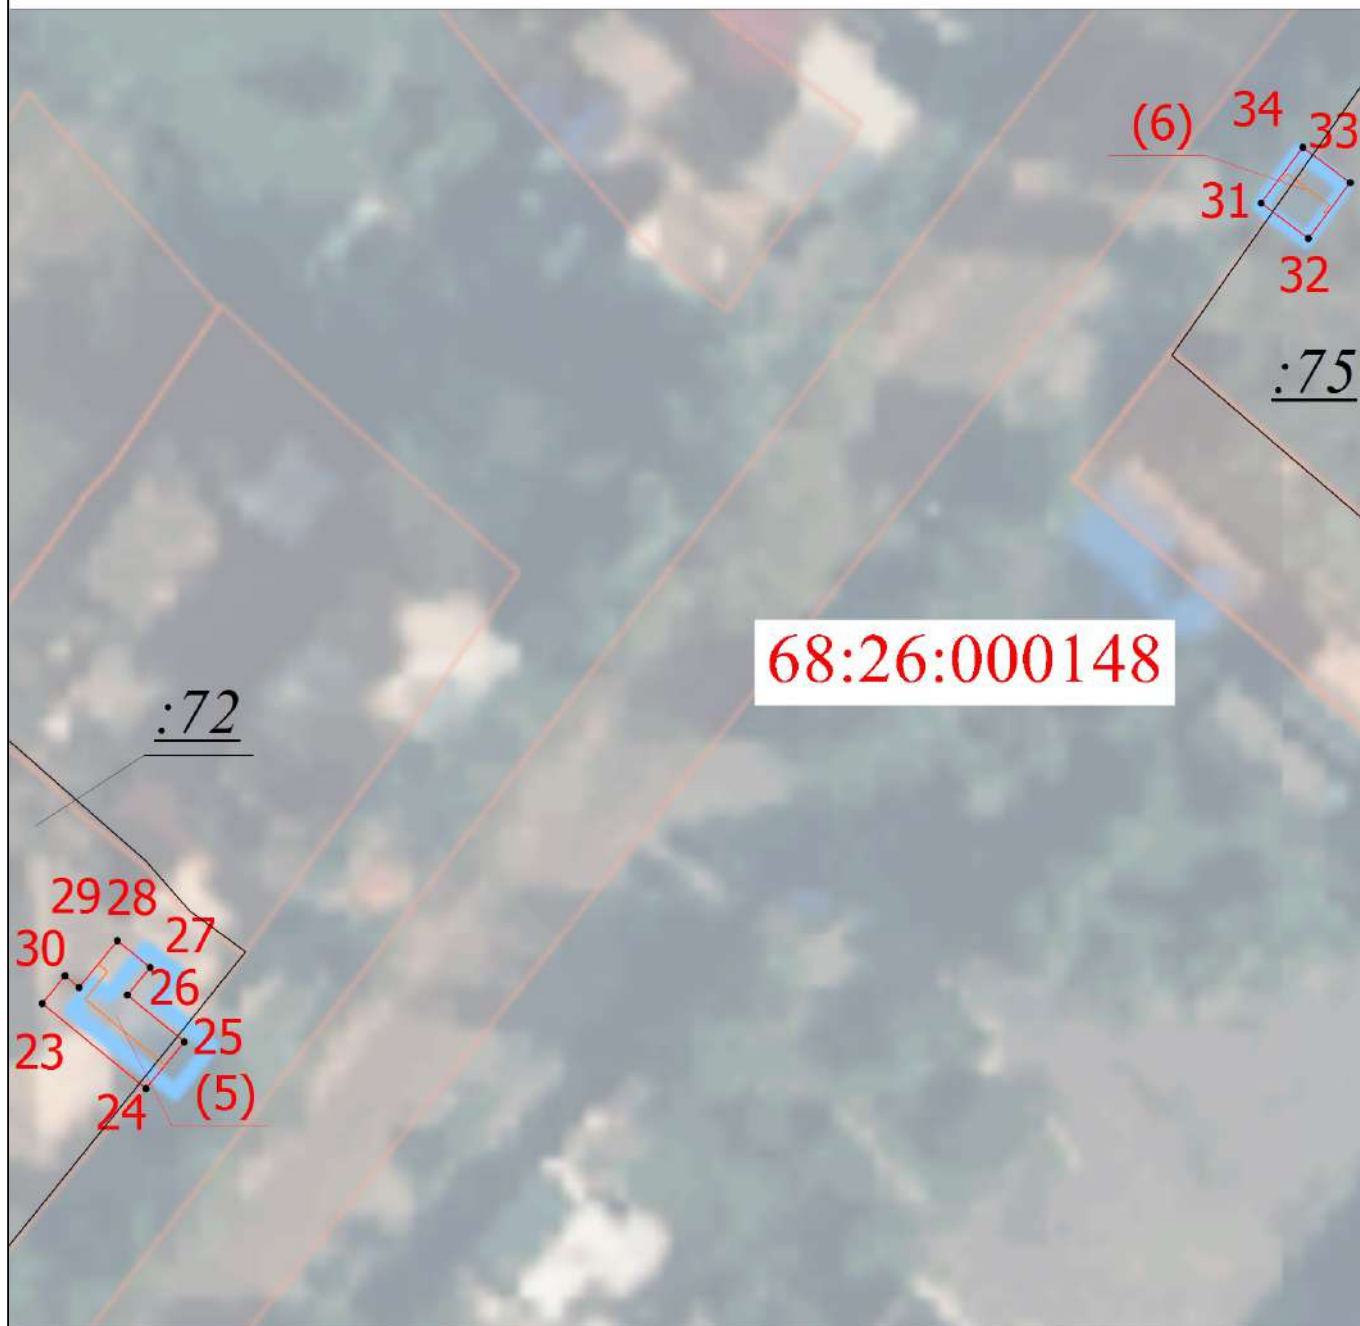

Масштаб 1:500

## Условные обозначения

|              |                                |     |                                        |
|--------------|--------------------------------|-----|----------------------------------------|
|              | - Граница публичного сервитута |     | - Обозначение новой характерной точки  |
|              | - Граница земельного участка   |     | - Граница сооружения                   |
| 68:26:000148 | - Номер кадастрового квартала  | :72 | - Кадастровый номер земельного участка |


Подпись \_\_\_\_\_

Дата " \_\_\_\_ " \_\_\_\_ г.

Место для оттиска печати (при наличии) лица, составившего описание местоположения границ объекта

# Схема расположения границ публичного сервитута

Выносной лист 5

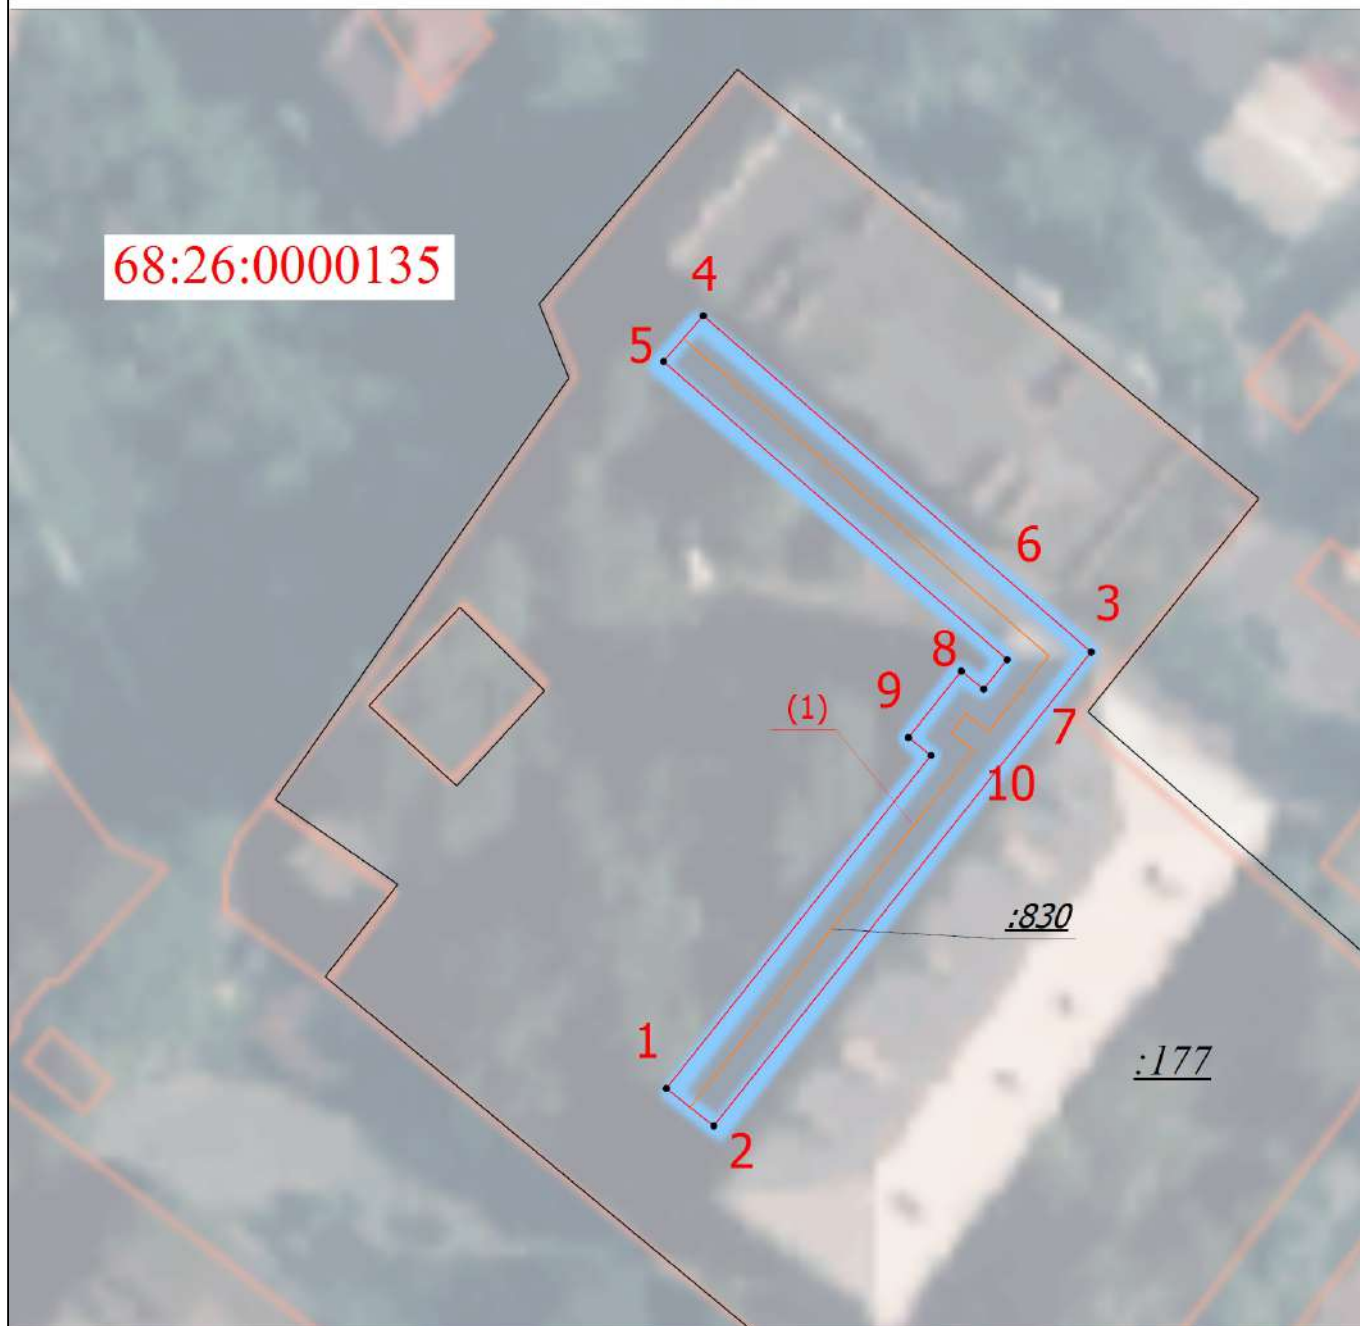

Масштаб 1:500

## Условные обозначения

|  |                                |  |                                        |
|--|--------------------------------|--|----------------------------------------|
|  | - Граница публичного сервитута |  | - Обозначение новой характерной точки  |
|  | - Граница земельного участка   |  | - Граница сооружения                   |
|  | - Кадастровый номер сооружения |  | - Кадастровый номер земельного участка |
|  | - Номер кадастрового квартала  |  |                                        |

Подпись \_\_\_\_\_

Дата " \_\_\_\_ " \_\_\_\_ г.

Место для оттиска печати (при наличии) лица, составившего описание местоположения границ объекта

# Схема расположения границ публичного сервитута

Выносной лист 6



Масштаб 1:200

## Условные обозначения

- |               |                                 |  |     |                                        |
|---------------|---------------------------------|--|-----|----------------------------------------|
|               | - Граница публичного сервитута  |  | 1   | - Обозначение новой характерной точки  |
|               | - Граница земельного участка    |  |     | - Граница сооружения                   |
|               | - Граница кадастрового квартала |  | :16 | - Кадастровый номер земельного участка |
| 68:26:0000078 | - Номер кадастрового квартала   |  |     |                                        |

Подпись \_\_\_\_\_

Дата " \_\_\_\_ " \_\_\_\_ г.

Место для оттиска печати (при наличии) лица, составившего описание местоположения границ объекта



## Схема расположения границ публичного сервитута

Выносной лист 7



Масштаб 1:2000

### Условные обозначения

- Граница публичного сервитута
- Граница сооружения
- :116 - Кадастровый номер земельного участка

1

- Обозначение новой характерной точки

— Граница кадастрового квартала

— Граница земельного участка

68:26:0000074 - Номер кадастрового квартала

Подпись \_\_\_\_\_

Дата "\_\_\_\_" \_\_\_\_\_ г.

Место для оттиска печати (при наличии) лица, составившего описание местоположения границ объекта