

Утверждена

(наименование документа об утверждении, включая

наименования органов государственной власти или


органов местного самоуправления, принявших решение об утверждении схемы или подписавших соглашение о перераспределении земельных участков)

от _____ № _____

Схема расположения земельного участка или земельных участков
на кадастровом плане территории

Условный номер земельного участка: 68:15:0000000:3У1		
Площадь земельного участка: 2992 кв.м.		
Обозначение характерных точек границ	Координаты, м	
	X	Y
1	2	3
1	432283.99	1285537.68
2	432243.78	1285550.00
3	432256.39	1285486.38
4	432307.42	1285489.19
5	432305.68	1285537.26

Кадестровый квартал: 68:15:0000000
 Система координат: МСК-68, зона 1

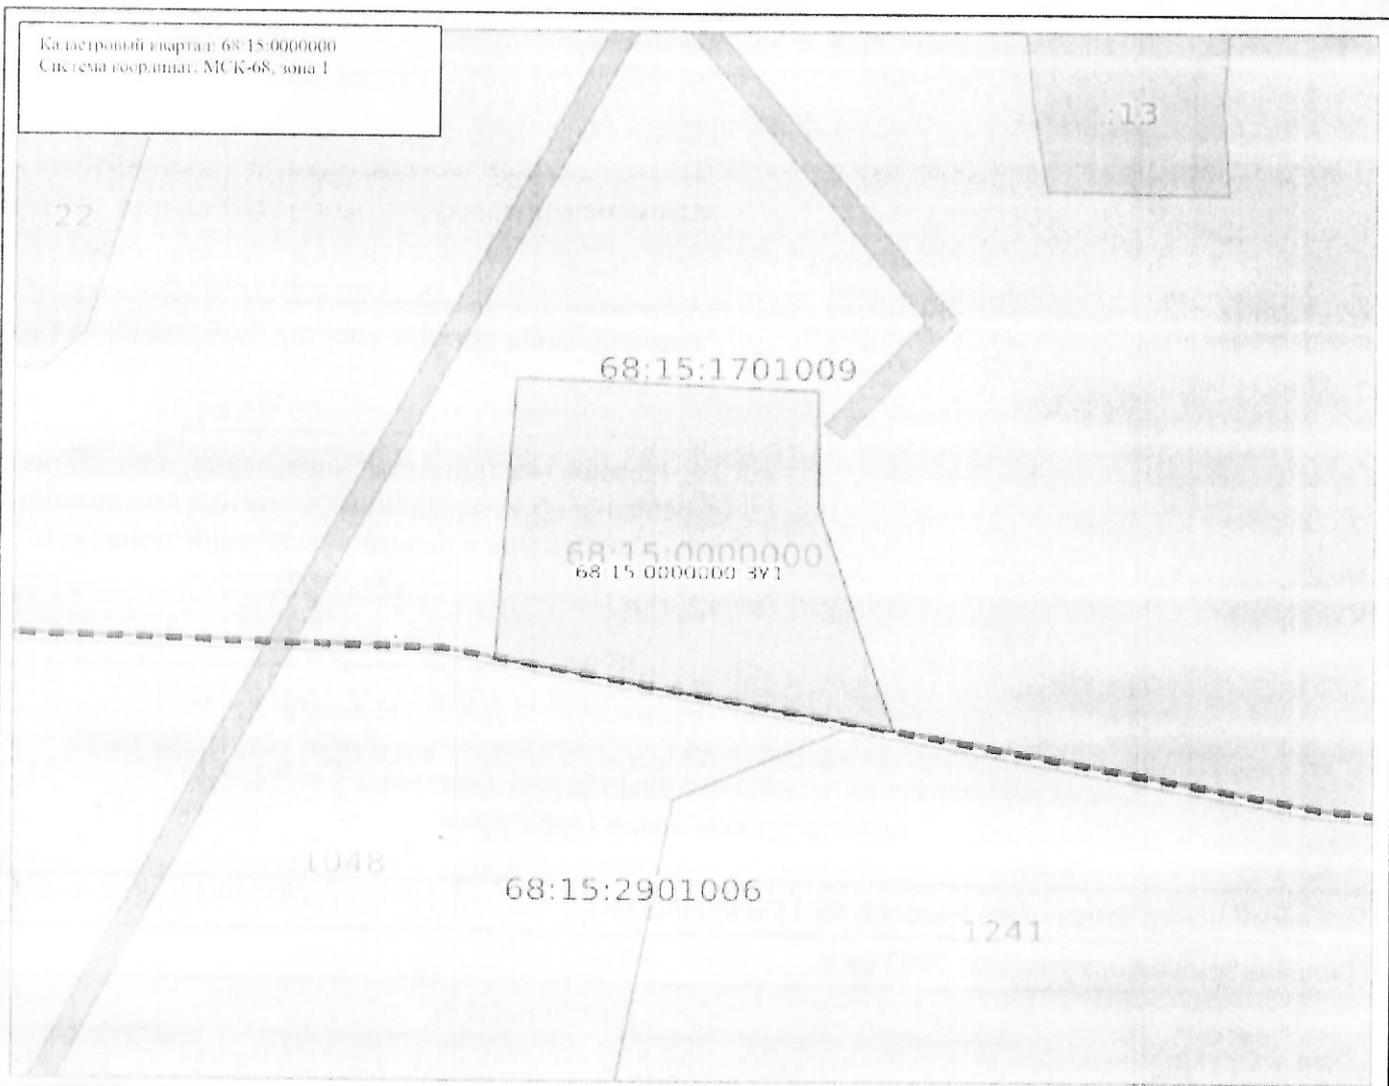

Масштаб: 1:2500

Условные обозначения:

- | | | | |
|--|---|--|--|
| | Государственная граница Российской Федерации | | Территория опережающего развития |
| | Границы между субъектами Российской Федерации | | Зоны территориального развития Российской Федерации |
| | Границы муниципальных образований | | Игорная зона |
| | Границы населенных пунктов | | Лесничество |
| | Кадестровые кварталы | | Утвержденный проект межевания территории |
| | Сооружения | | Границы территории, в отношении которой устанавливается публичный сервитут |
| | Объекты незавершенного строительства | | Байкальская природная территория и ее экологические зоны |
| | Здания | | Территория, в отношении которой принято решение о ретеррировании земель для государственных и муниципальных нужд |
| | Земельные участки | | Обрабатываемые ЗУ |
| | Зоны с особыми условиями использования территории | | |
| | Территориальная зона | | |
| | Территории объекта культурного наследия | | |
| | Особо охраняемая природная территория | | |
| | Особая экономическая зона | | |
| | Охотничьи угодья | | |