


Схема расположения границ публичного сервитута

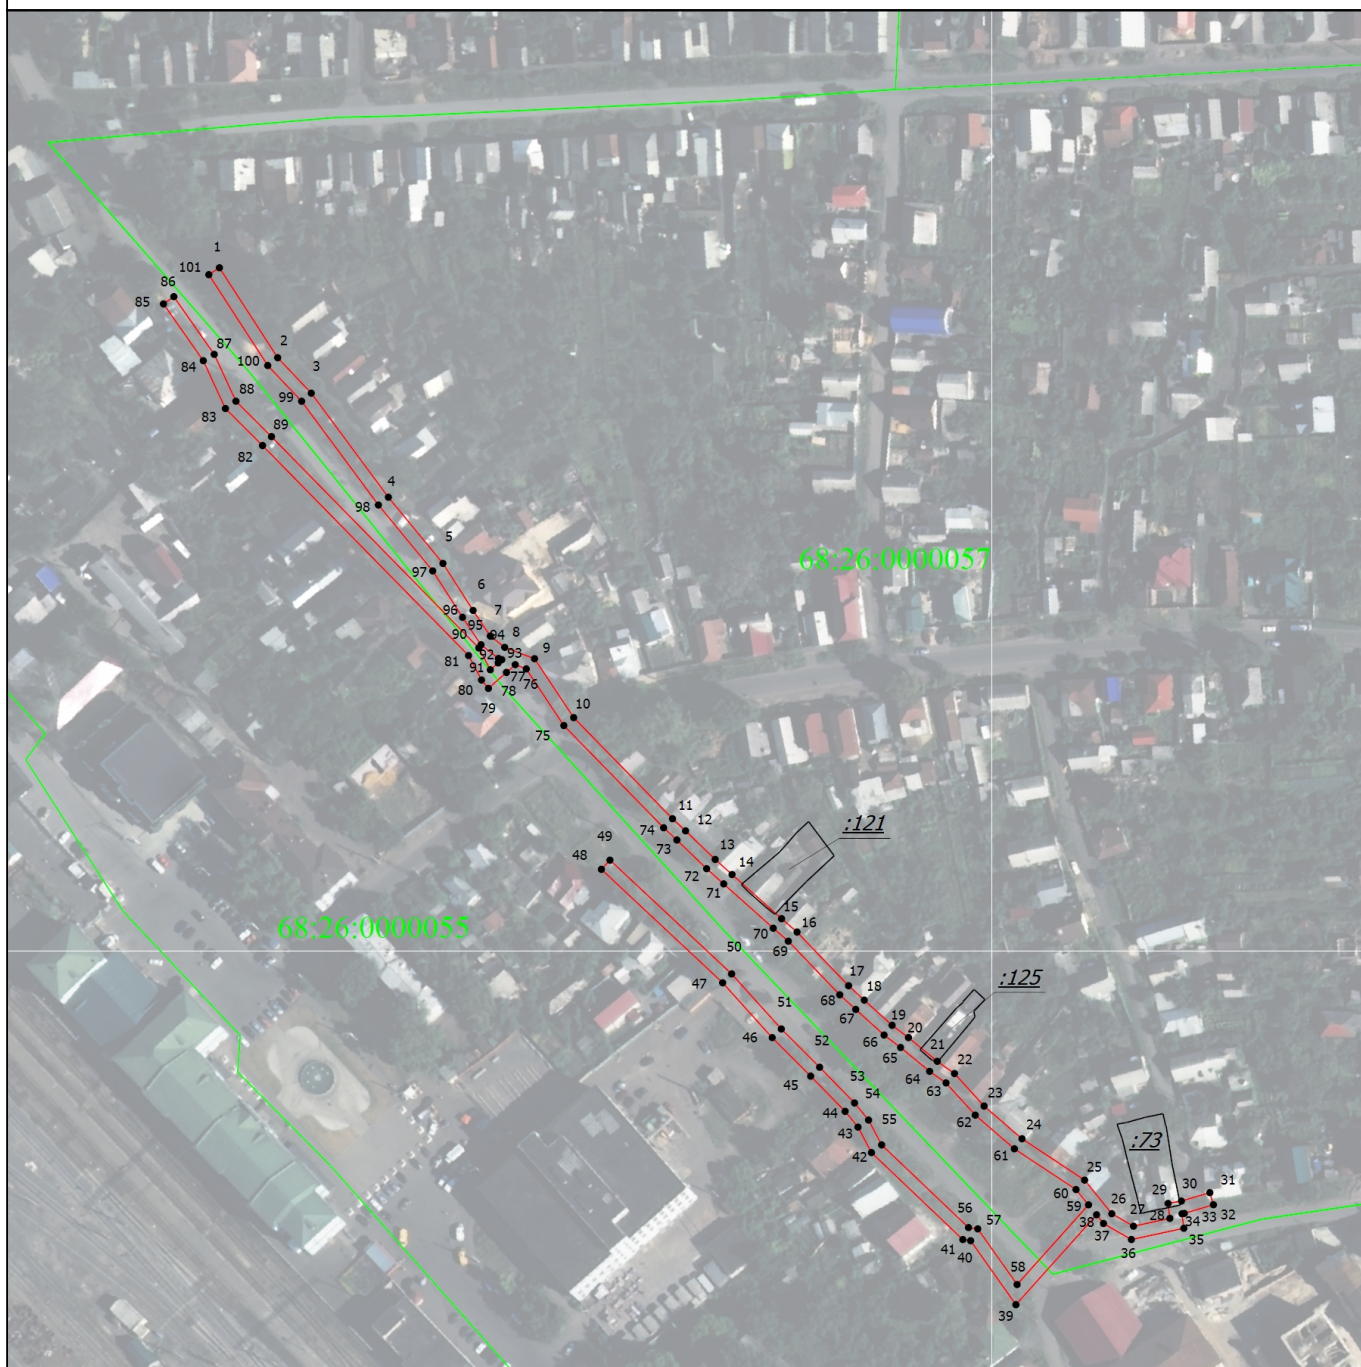

Масштаб 1:2400

Условные обозначения

- - Граница публичного сервитута
- - Характерная точка границы публичного сервитута
- 1 - Обозначение новой характерной точки
- - Граница земельного участка
- - Граница сооружения с КН 68:26:0000055:1104
- - Граница кадастрового квартала
- 68:26:0000055 - Номер кадастрового квартала

Подпись _____

Дата " ____ " ____ Г.

Место для оттиска печати (при наличии) лица, составившего описание местоположения границ объекта