


Схема расположения границ публичного сервитута

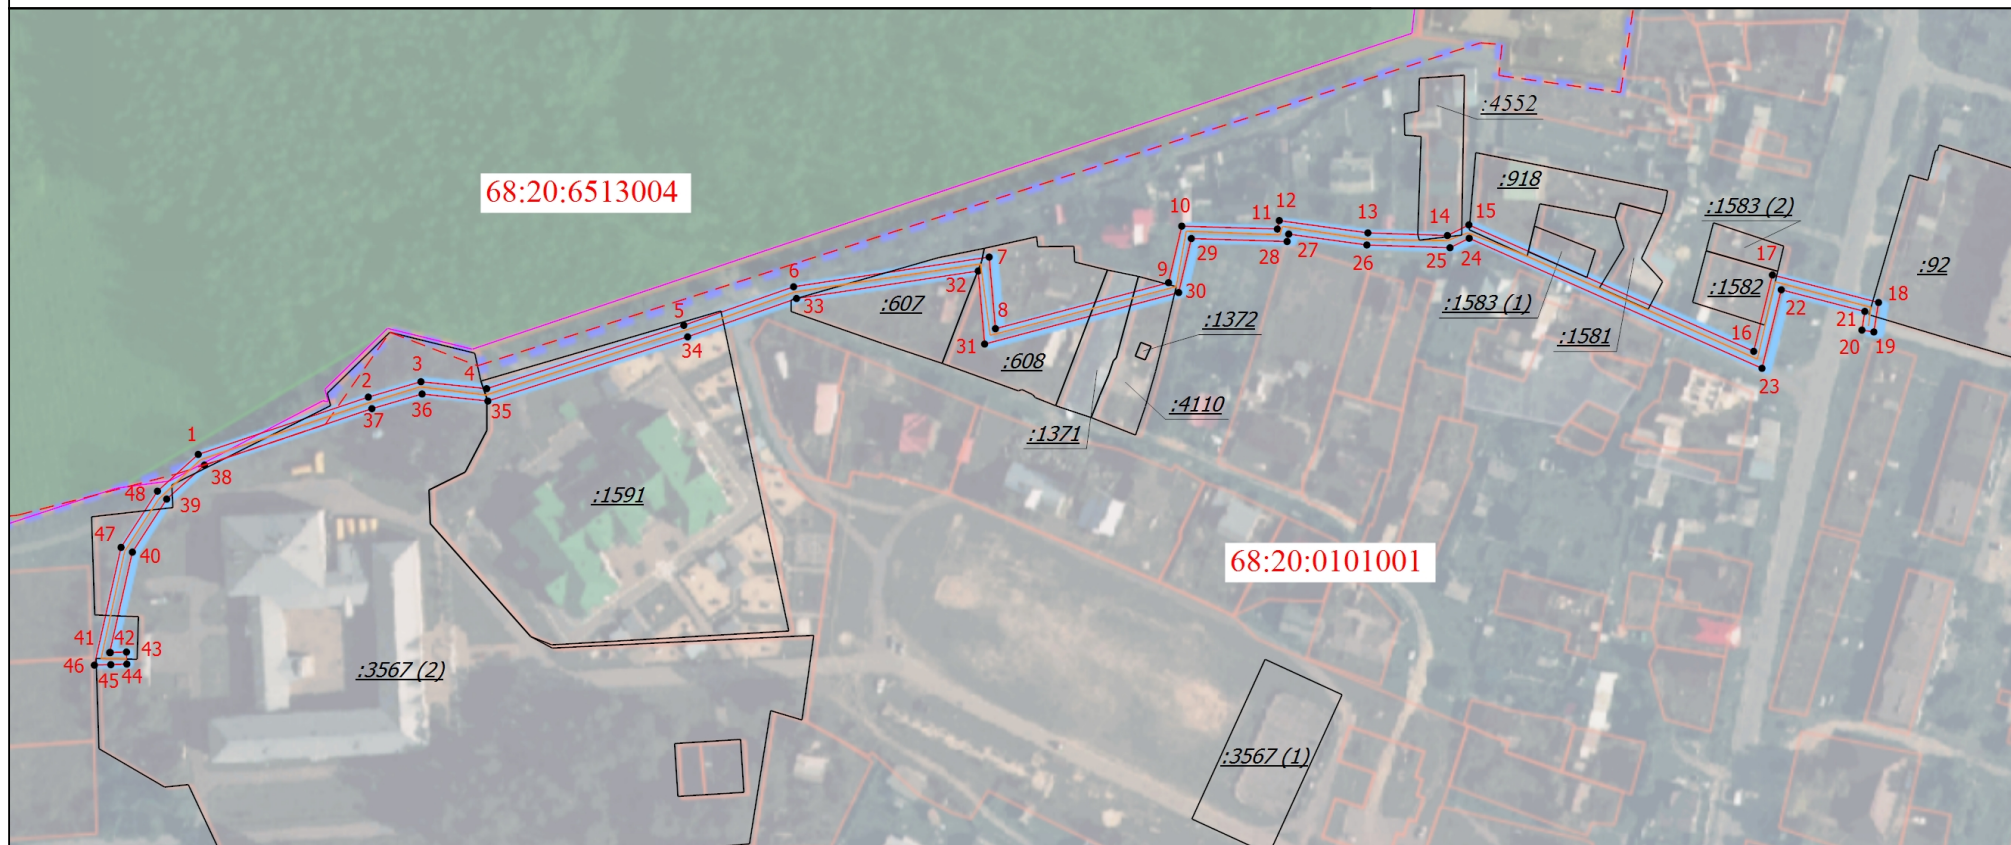

Масштаб 1:2500

Условные обозначения

- - Граница публичного сервитута
- - Граница сооружения
- 68:20:0101001 - Номер кадастрового квартала

:4110

- Кадастровый номер земельного участка

— - Граница кадастрового квартала

— - Граница земельного участка

- - - - Граница насленных пунктов

Подпись _____

Дата " ____ " ____ г.

Место для оттиска печати (при наличии) лица, составившего описание местоположения границ объекта