


Схема расположения границ публичного сервитута

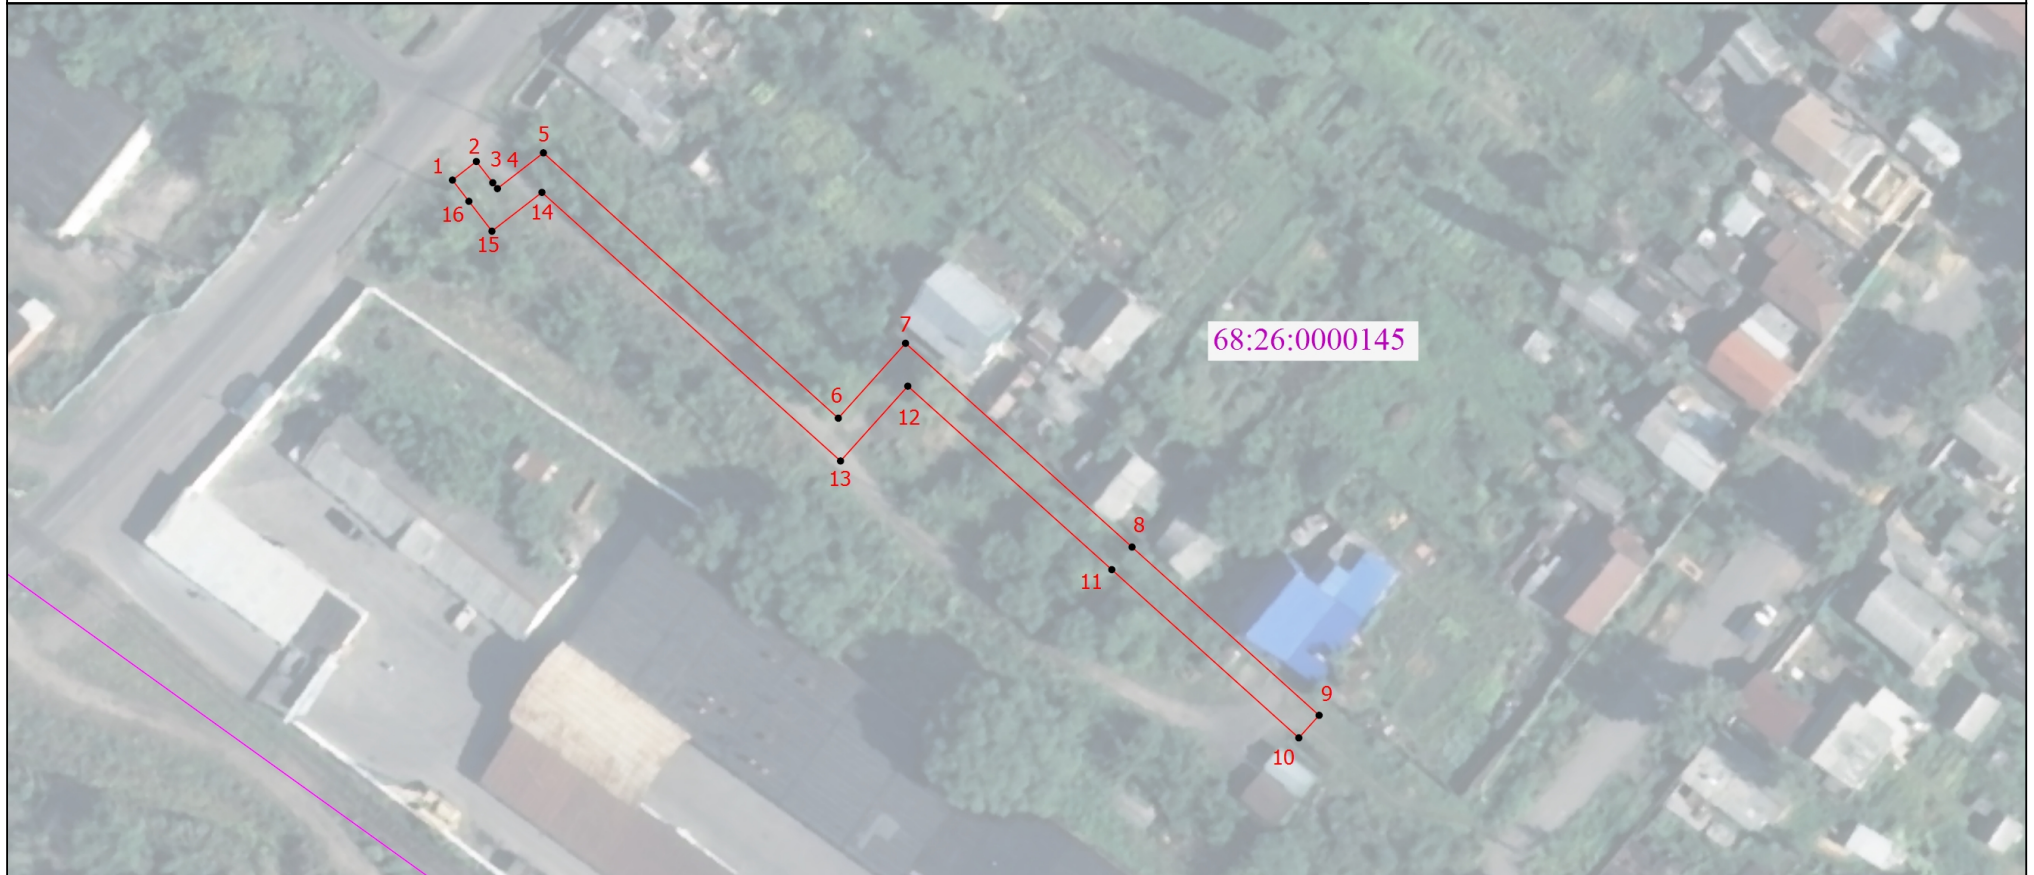

Масштаб 1:1000

Условные обозначения

— - Граница публичного сервитута

— - Граница кадастрового квартала

1 - Обозначение новой характерной точки

68:26:0000145 - Номер кадастрового квартала

Подпись _____

Дата " ____ " _____ г.

Место для оттиска печати (при наличии) лица, составившего описание местоположения границ объекта