

Утверждена


от _____ № _____

Схема расположения земельного участка или земельных участков на кадастровом плане территории

Условный номер земельного участка: -

Площадь земельного участка: 793 м²

Обозначение характерных точек границ	Координаты, м	
	X	Y
1	2	3
1	424409.23	1279497.54
н2	424389.52	1279508.71
н3	424372.29	1279478.16
4	424391.98	1279467.05
1	424409.23	1279497.54

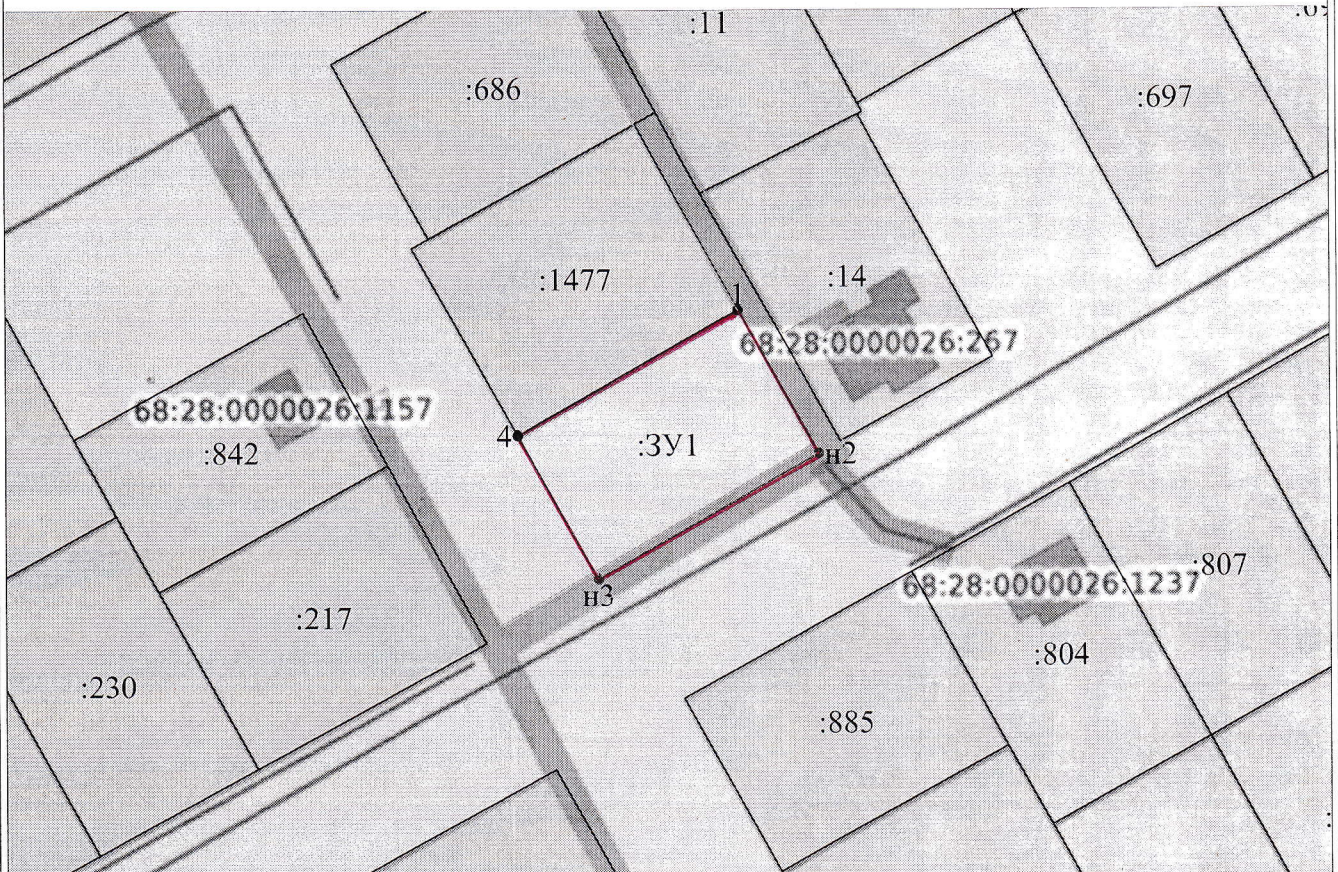

Масштаб 1:1000

МСК-68, зона I

Условные обозначения:

- - характерная точка границы земельного участка
- (red line) - границы образуемого земельного участка
- :3У1 - обозначение образуемого земельного участка
- 68:00:0000000 - номер кадастрового квартала
- :000 - кадастровый номер земельного участка
- земельный участок перераспределяемый из земель государственности
- - границы кадастрового квартала
- Ж1 - территориальная зона
- ЗОУИТ (48 кв. м.)