


Схема расположения границ публичного сервитута

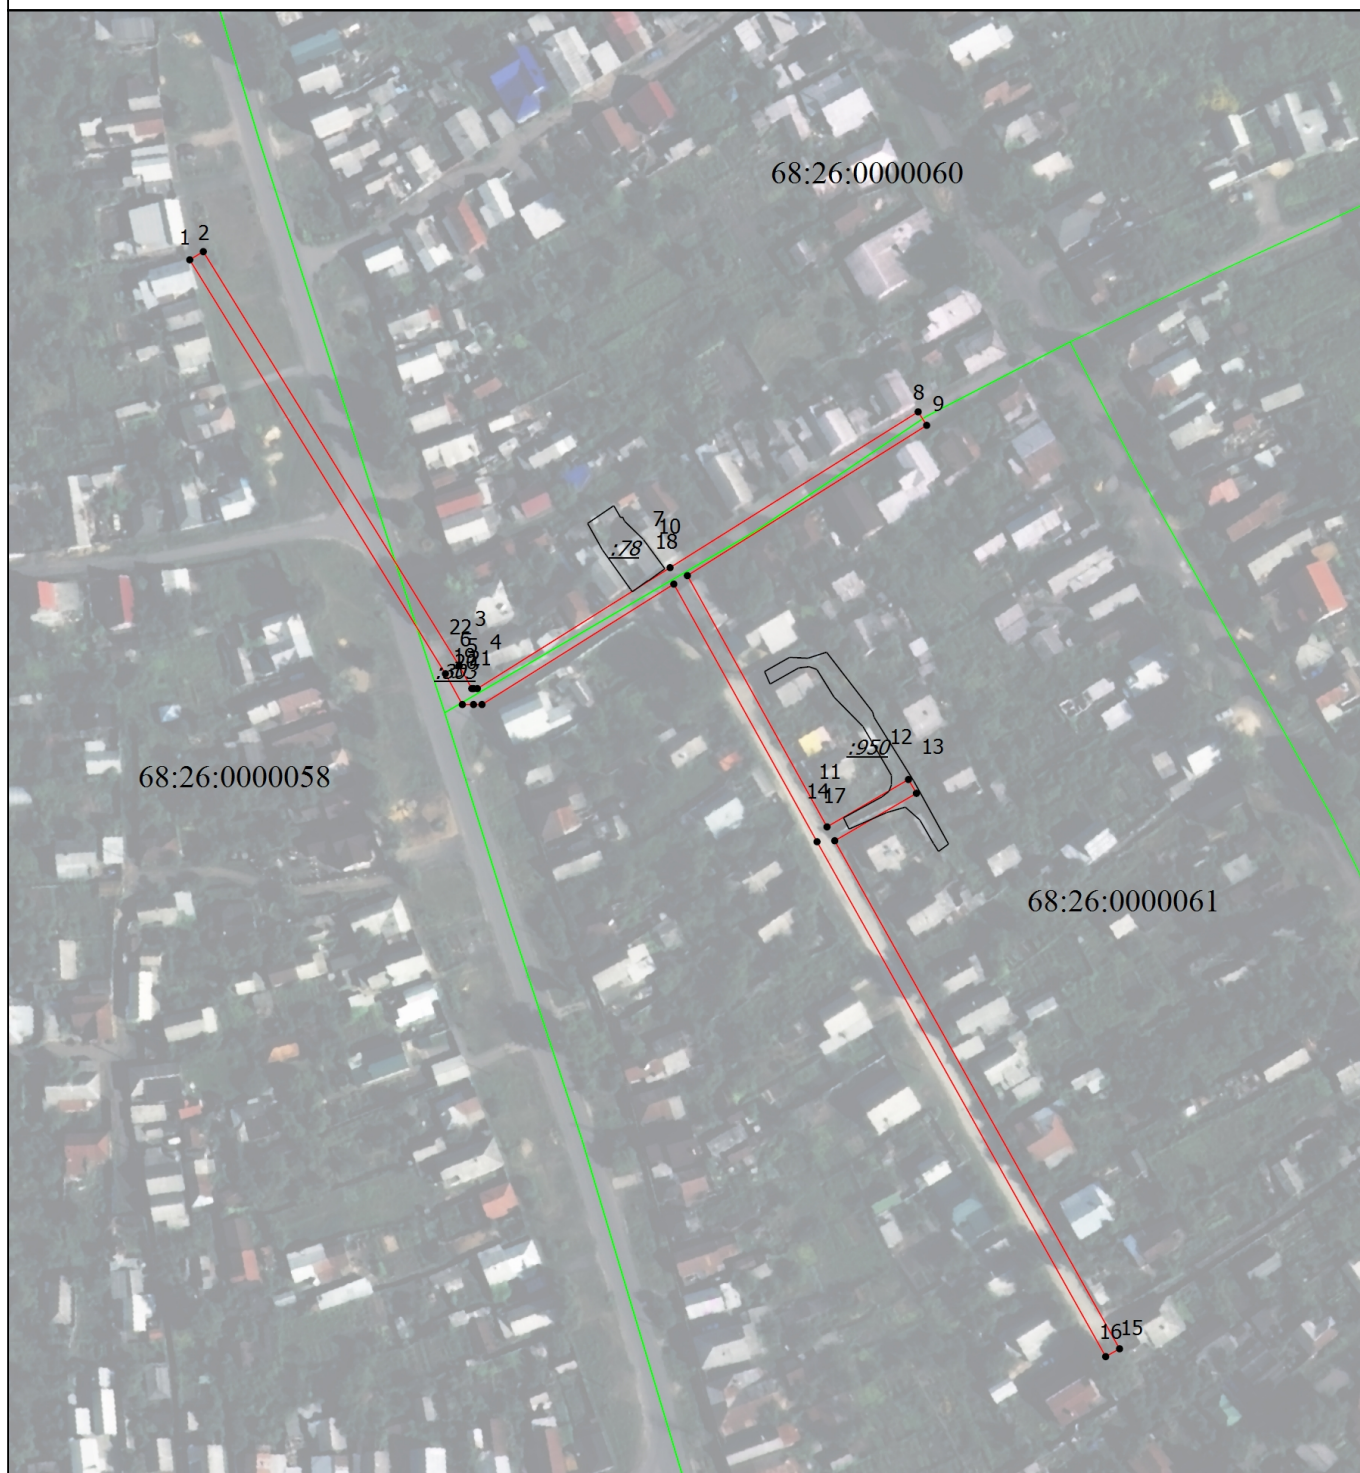

Масштаб 1:1900

Условные обозначения

- | | |
|---|--|
| | - Граница публичного сервитута |
| • | - Характерная точка границы публичного сервитута |
| 1 | - Обозначение новой характерной точки |
| | - Граница земельного участка |
| | - Граница кадастрового квартала |

Подпись _____

Дата " _____ " _____ Г.

Место для оттиска печати (при наличии) лица, составившего описание местоположения границ объекта