


ГЕНЕРАЛЬНЫЙ ПЛАН МУНИЦИПАЛЬНОГО ОБРАЗОВАНИЯ "КРАСНОВОБОДЕНСКИЙ СЕЛЬСОВЕТ" ТАМБОВСКОГО РАЙОНА ТАМБОВСКОЙ ОБЛАСТИ
Карта планируемого размещения объектов местного значения поселения
 Масштаб 1:60 000

Приложение № 3
 к решению Совета депутатов
 Тамбовского муниципального округа
 Тамбовской области
 от 29.08.2024 № 492

Муниципальное образование
 Тамбовский муниципальный округ
 Тамбовской области

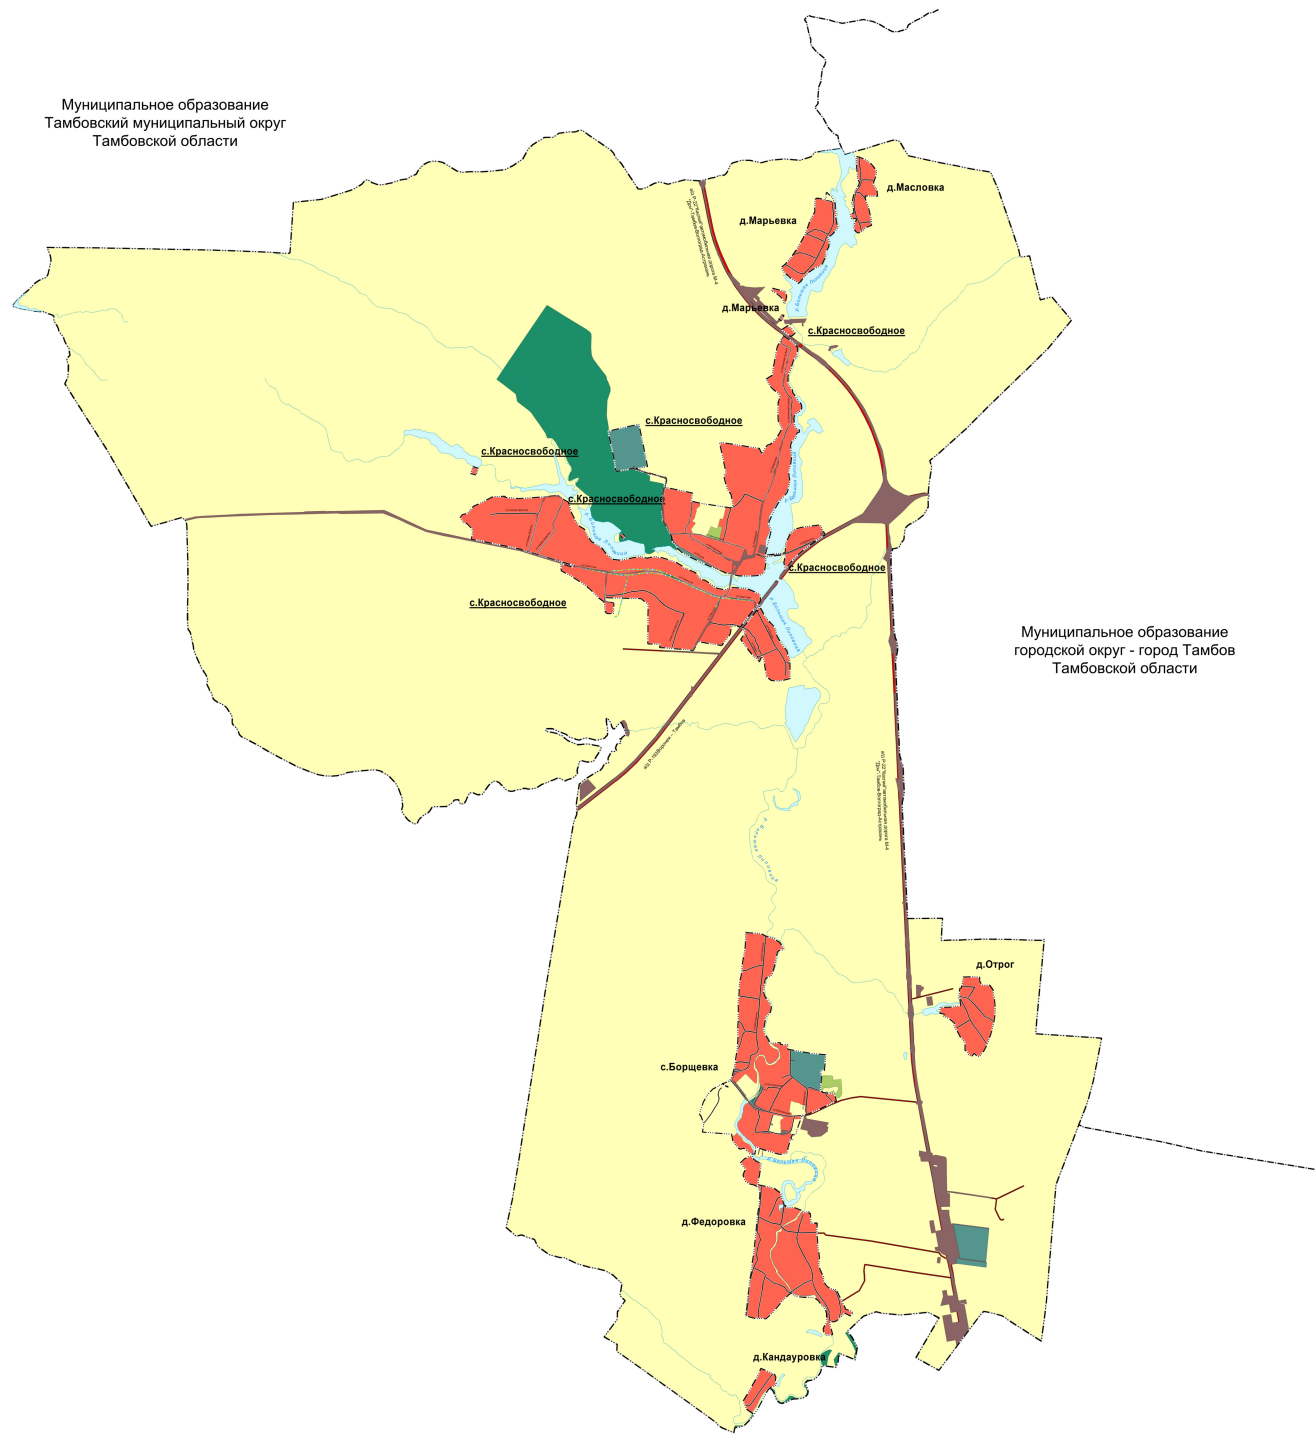

Муниципальное образование
 городской округ - город Тамбов
 Тамбовской области

Границы единиц административно-территориального деления Российской Федерации

Значение	Условное обозначение	
	существующие	планируемые
Границы городского округа	—•••••	—•••••
Границы сельского поселения	—•••••	—•••••
Границы населенного пункта	—•••••	—•••••

Функциональные зоны

Значение	Условное обозначение	
	существующий	планируемый
Жилые зоны	■	■
Промышленные зоны, зоны инженерной и транспортной инфраструктуры	■	■
Зоны сельскохозяйственного использования	■	■
Зоны рекреационного назначения	■	■
Зоны леса	■	■
Зоны специального назначения	■	■

Поверхностные водные объекты

Значение	Условное обозначение	
	существующий	планируемый
Водоток (ручей, ручей, канал)	■	■
Водоем (озеро, пруд, обводненный карьер, водохранилище)	■	■

Планируемые для размещения объекты местного значения поселения

Значение	Условное обозначение	
	планируемый к размещению	планируемый к реконструкции
Объекты местного значения сельского поселения	■	■
Объекты в области авиации, тепло-, газо- и водоснабжения населения, водоотведения	■	■
Водопровод	—	—

Объекты в области транспорта федерального значения, регионального значения, местного значения в границах сельского поселения

Значение	Условное обозначение	
	существующий и строящийся	планируемый к размещению и реконструкции
Объекты федерального значения	■	■
Объекты регионального значения	■	■
Объекты местного значения муниципального района	■	■
Объекты местного значения сельского поселения	■	■
Автомобильные дороги местного значения в границах населенных пунктов	—	—
Улицы и жилые застройки	■	■