

Утверждена

(наименование документа об утверждении, включая

наименования органов государственной власти или


органов местного самоуправления, принявших
решение об утверждении схемы или подписавших
соглашение о перераспределении земельных
участков)

от _____ № _____

Схема расположения земельного участка или земельных участков
на кадастровом плане территории

Условный номер земельного участка: 68:15:2902002:3У1		
Площадь земельного участка: 1457 кв.м.		
Обозначение характерных точек границ	Координаты, м	
	X	Y
1	2	3
1	431432.18	1282679.48
2	431457.28	1282694.33
3	431432.63	1282737.76
4	431407.49	1282723.21

Кадастровый квартал: 68:15:2902002
 Система координат: МСК-68, зона 1

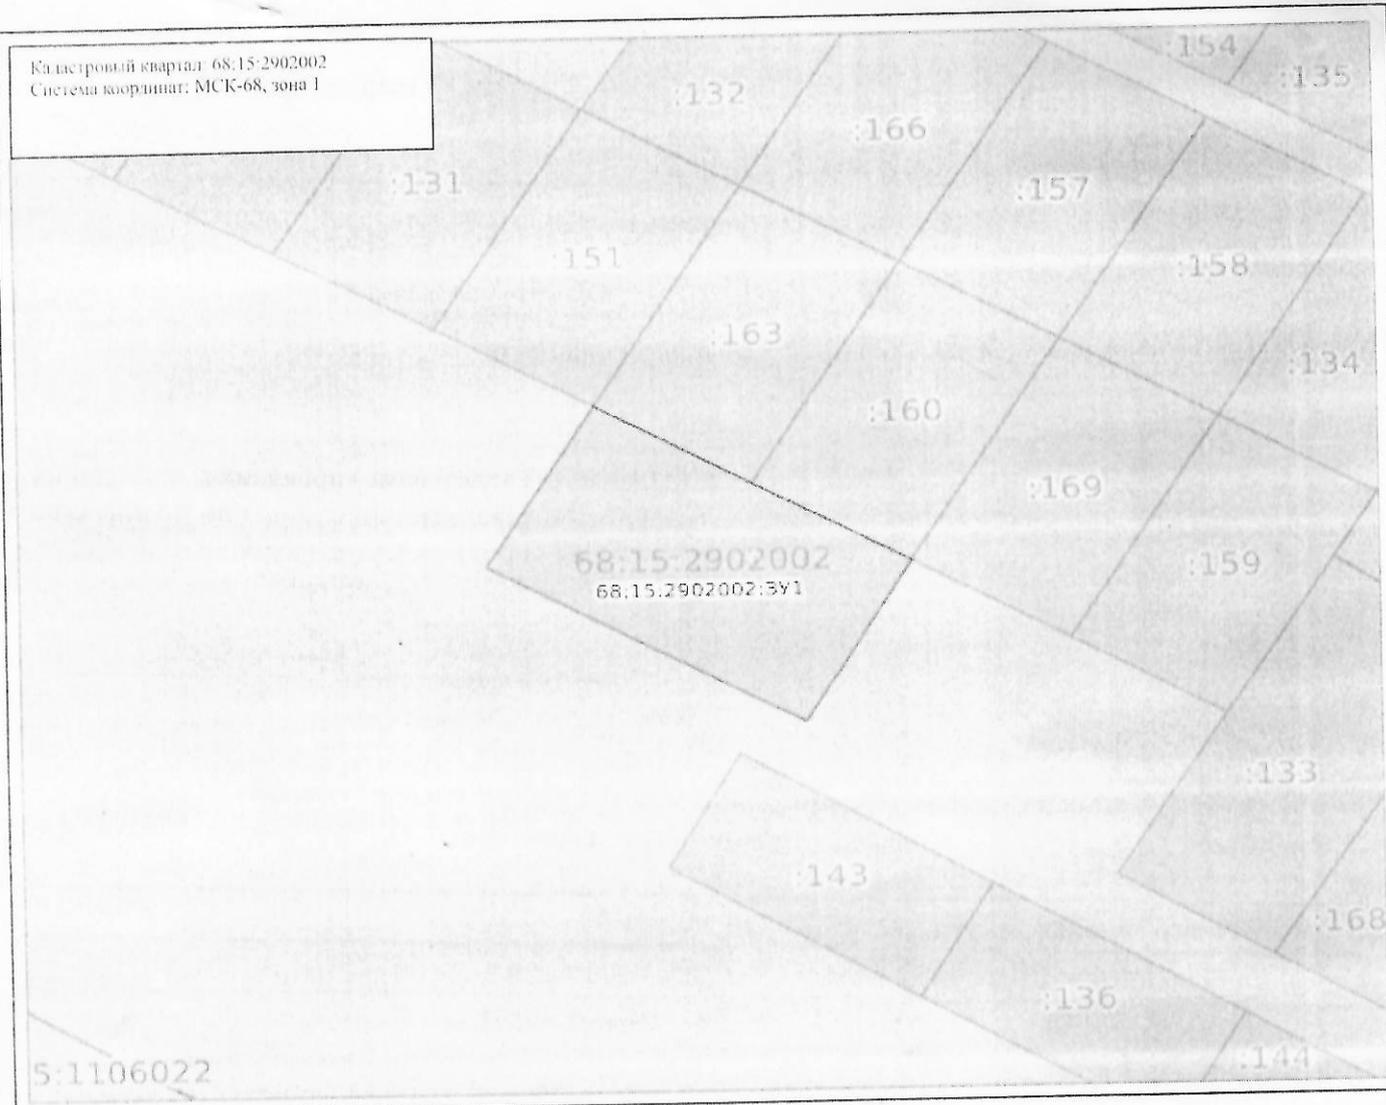

5:1106022

Масштаб: 1:1000

Условные обозначения:

- | | | | |
|--|---|--|--|
| | Государственная граница Российской Федерации | | Территория опережающего развития |
| | Границы между субъектами Российской Федерации | | Зоны территориального развития Российской Федерации |
| | Границы муниципальных образований | | Историческая зона |
| | Границы населенных пунктов | | Лесничество |
| | Кадастровые кварталы | | Утвержденный проект межевания территории |
| | Сооружения | | Границы территории, в отношении которой устанавливается публичный сервитут |
| | Объекты незавершенного строительства | | Байкальская природная территория и ее экологические зоны |
| | Здания | | Территория, в отношении которой принято решение о резервировании земель для государственных и муниципальных нужд |
| | Земельные участки | | Обрабатываемые ЗУ |
| | Зона с особыми условиями использования территории | | |
| | Территориальная зона | | |
| | Территория объекта культурного наследия | | |
| | Особо охраняемая природная территория | | |
| | Особая экономическая зона | | |
| | Охотничьи угодья | | |