


Схема расположения границ публичного сервитута

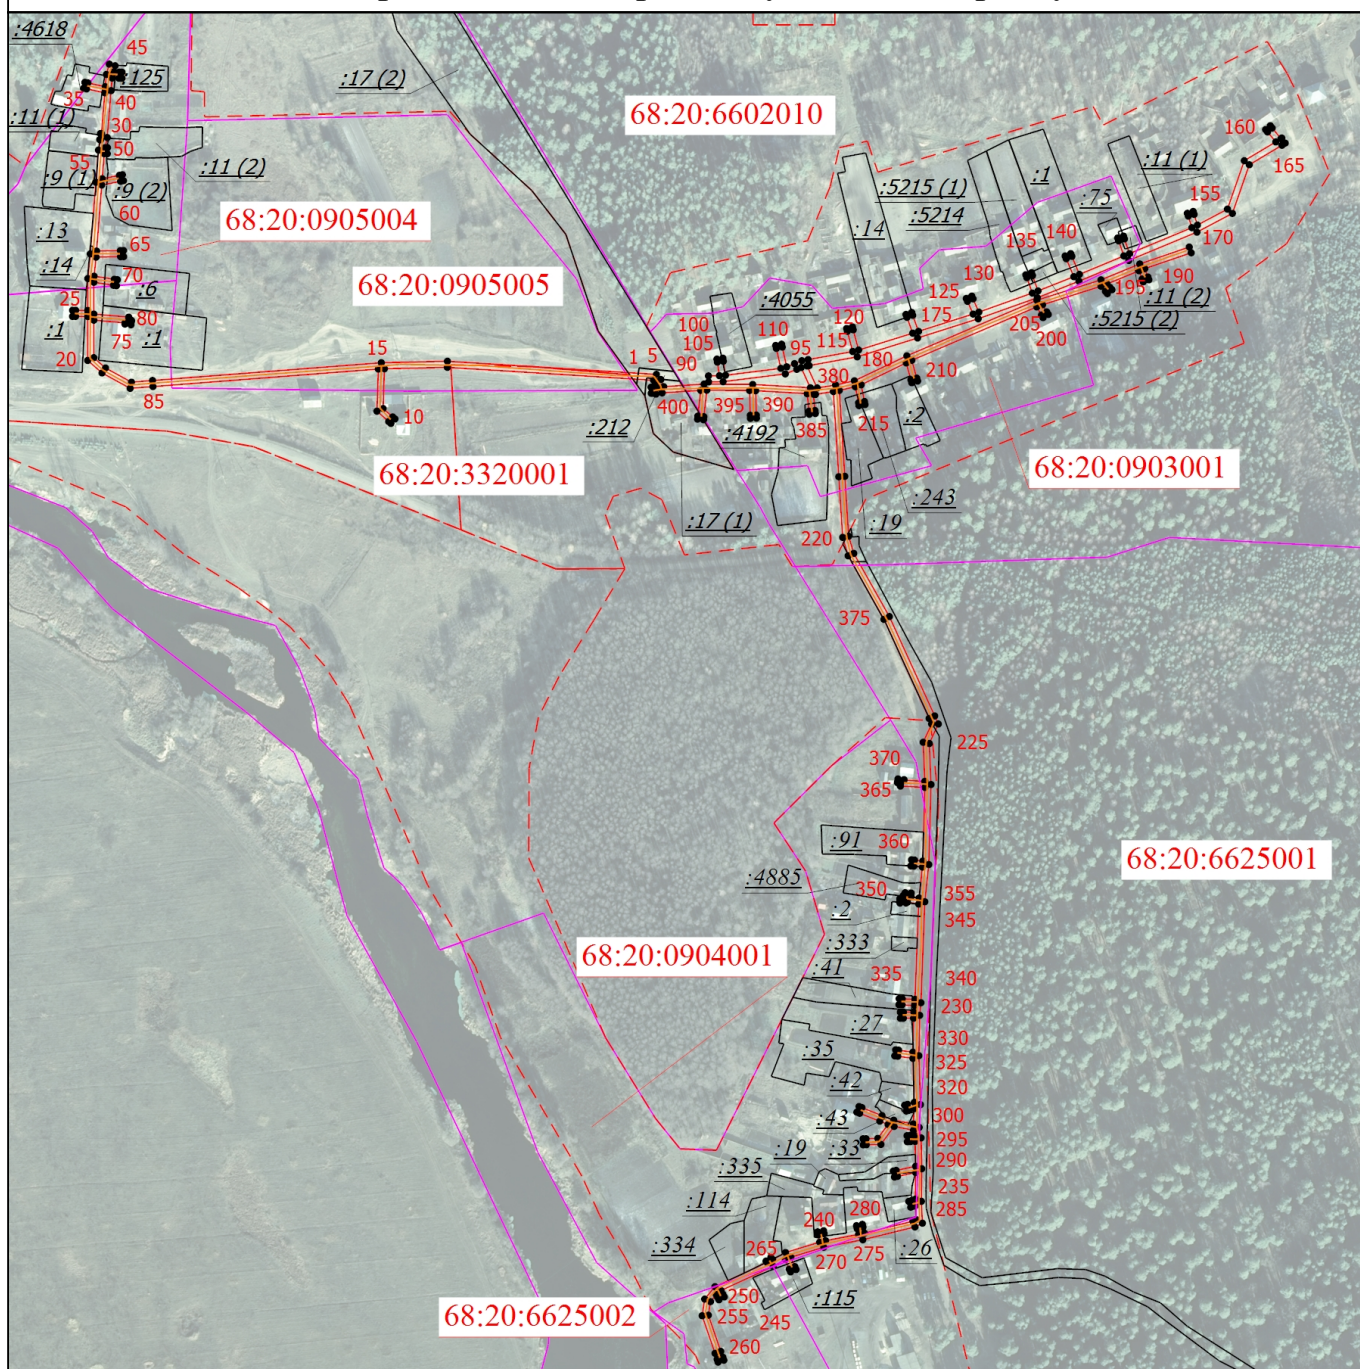

Масштаб 1:5000

Условные обозначения

---	- Граница публичного сервитута	1	- Обозначение новой характерной точки
<u>:14</u>	- Кадастровый номер земельного участка	---	- Граница земельного участка
---	- Граница сооружения	---	- Граница кадастрового квартала
---	- Граница населенного пункта	68:20:0903001	- Номер кадастрового квартала

Подпись _____

Дата " ____ " ____ г.

Место для оттиска печати (при наличии) лица, составившего описание местоположения границ объекта