


Схема расположения границ публичного сервитута

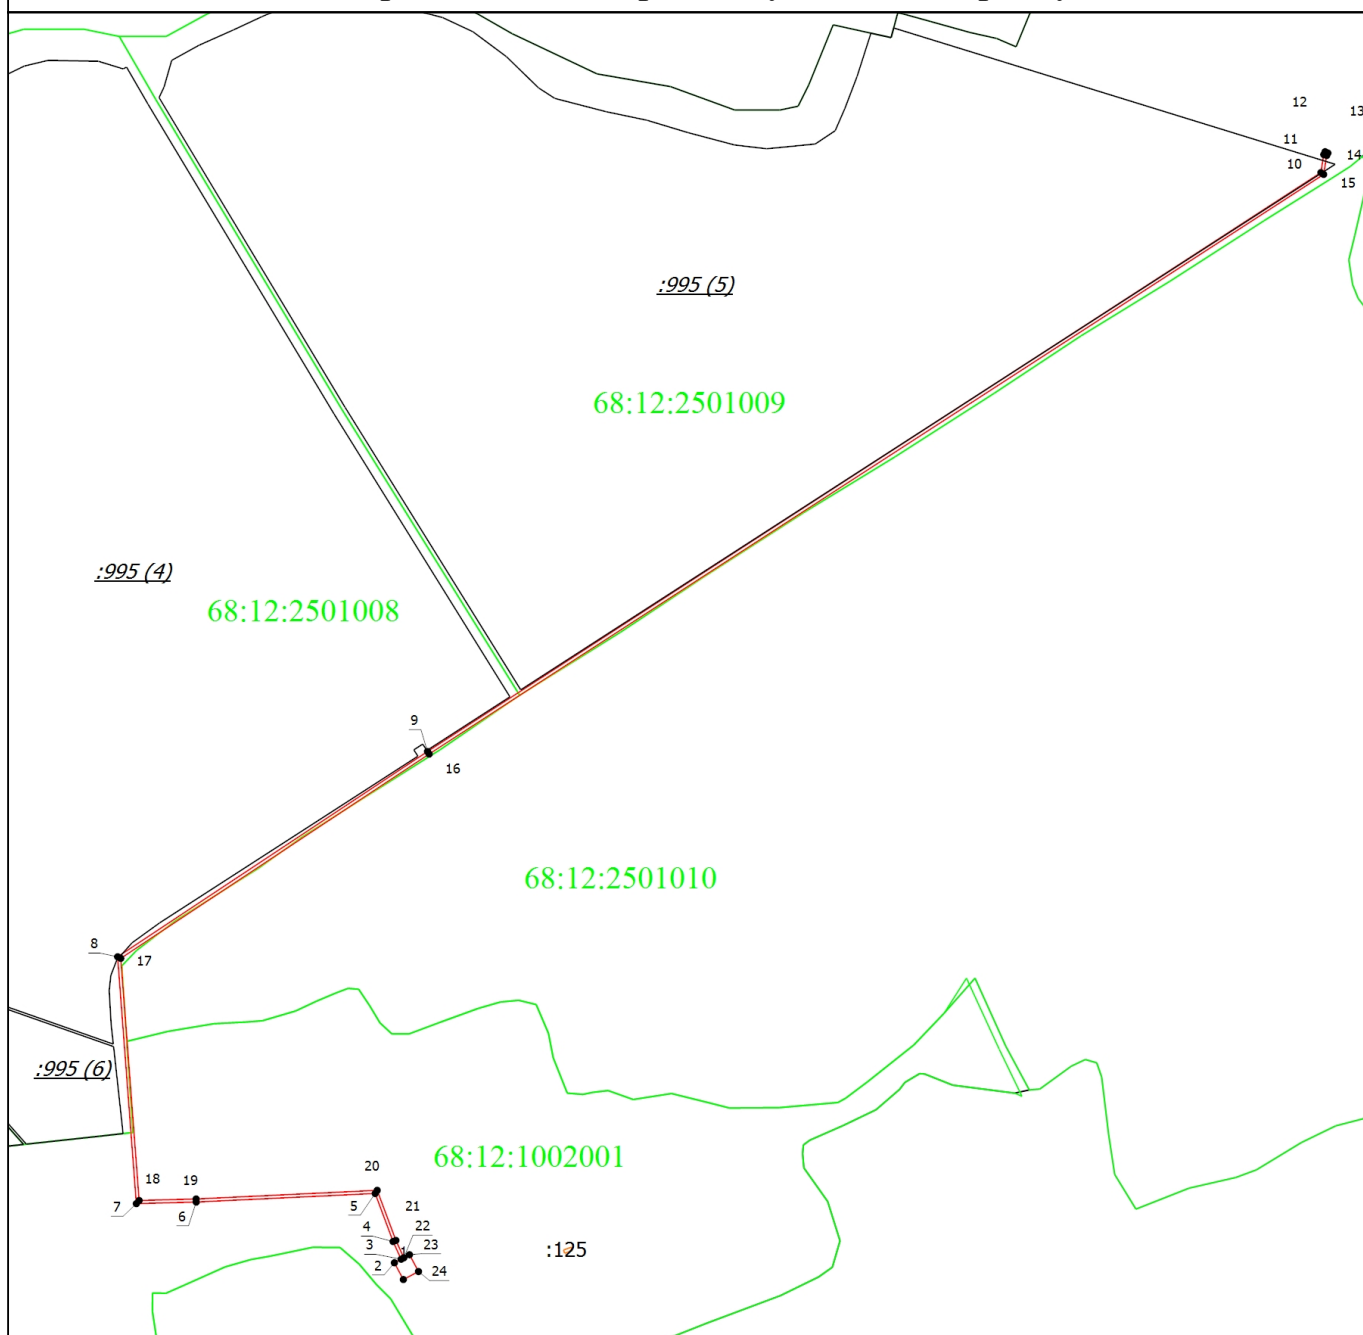

Масштаб 1:10000

Условные обозначения

- - Граница публичного сервитута
- - Характерная точка границы публичного сервитута
- 1 - Обозначение новой характерной точки
- - Часть границы, сведения ЕГРН о которой позволяют однозначно определить ее положение на местности
- - Граница сооружения с КН 68:12:1002003:126
- - Граница кадастрового квартала
- 68:12:1002001 - Номер кадастрового квартала

Подпись _____

Дата " ____ " ____ г.

Место для оттиска печати (при наличии) лица, составившего описание местоположения границ объекта