


Схема расположения границ публичного сервитута

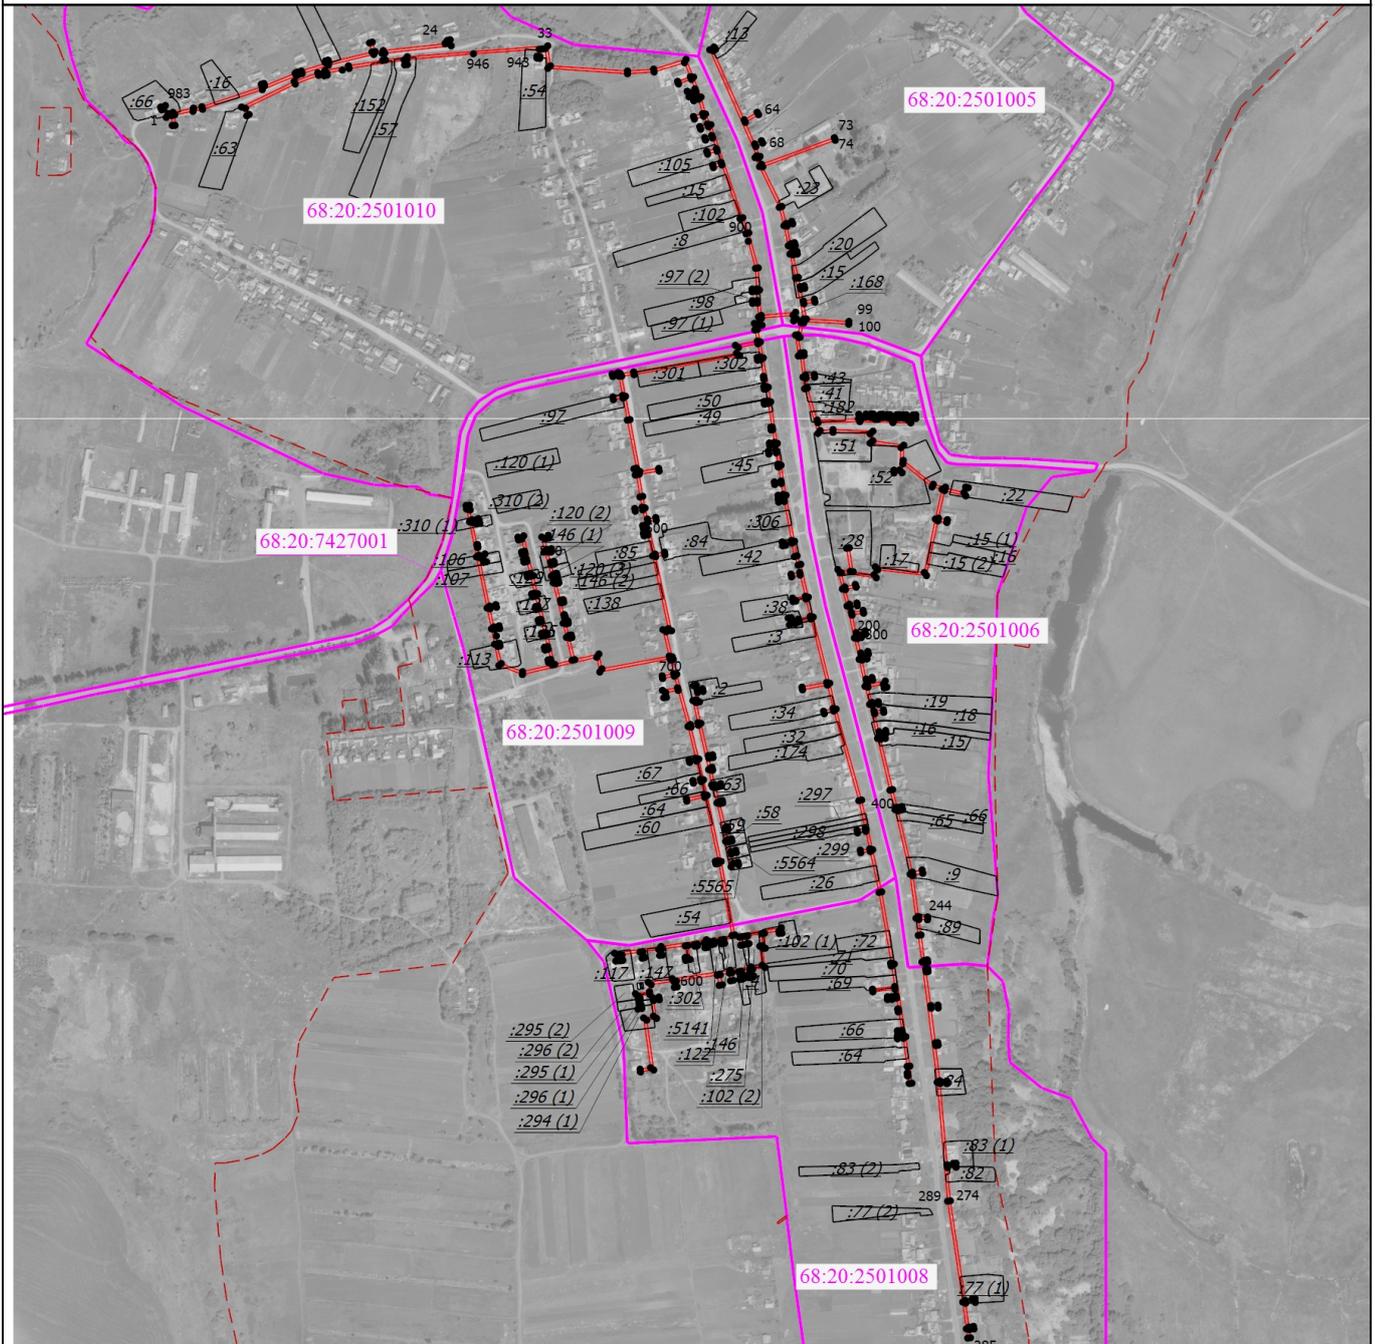

Масштаб 1:11000

Условные обозначения

- Граница публичного сервитута
- :58** - Кадастровый номер земельного участка
- Граница земельного участка
- Граница сооружения
- Граница кадастрового квартала
- Граница населенного пункта
- 68:20:2501005 - Номер кадастрового квартала

Подпись _____

Дата " ____ " ____ Г.

Место для оттиска печати (при наличии) лица, составившего описание местоположения границ объекта