


Схема расположения границ публичного сервитута

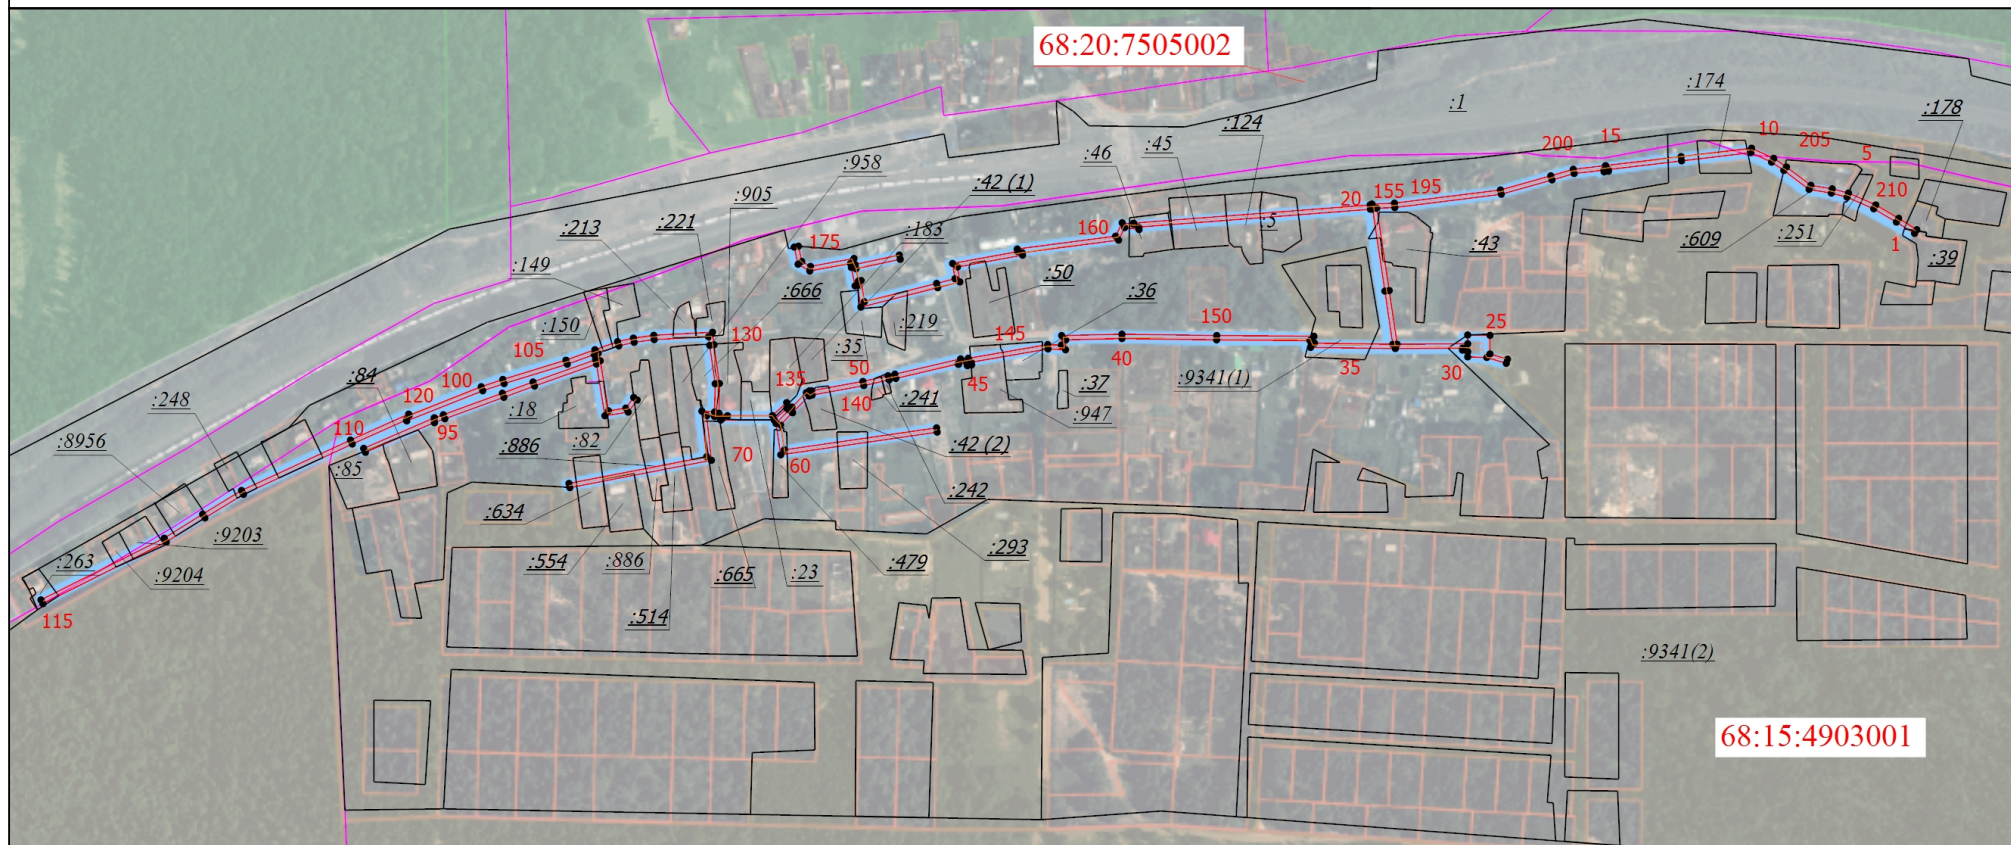

Масштаб 1:7000

Условные обозначения

- | | | | | | |
|----------------------|--------------------------------|--|---------------------------------------|--|--|
| | - Граница публичного сервитута | | - Обозначение новой характерной точки | | - Кадастровый номер земельного участка |
| | - Граница земельного участка | | - Граница сооружения | | - Граница кадастрового квартала |
| 68:20:7505002 | - Номер кадастрового квартала | | | | |

Подпись _____

Дата "_____" "_____" _____.г.

Место для оттиска печати (при наличии) лица, составившего описание местоположения границ объекта