


от _____ № _____

Схема расположения земельного участка или земельных участков на кадастровом плане территории

Условный номер земельного участка: -

Площадь земельного участка: 762 м²

Обозначение характерных точек границ	Координаты, м	
	X	Y
1	2	3
н1	423400,26	1275515,02
н2	423387,44	1275494,36
н3	423413,58	1275477,83
н4	423420,48	1275488,98
н5	423423,32	1275493,58
н6	423428,00	1275497,92
н1	423400,26	1275515,02

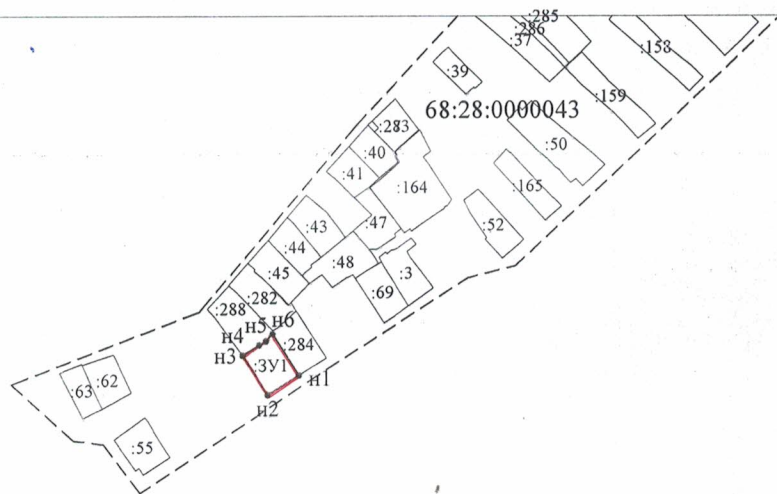

Масштаб 1:5000

МСК-68, зона I

Условные обозначения:

- - характерная точка границы, сведения о которой позволяют однозначно определить её на местности
- - характерная точка границы, отсутствуют в ЕГРН, новая характерная точка

— - вновь образованная часть границы, сведения о которой для определения её местоположения

— - часть границы, сведения ЕГРН о которой позволяют определить её положение на местности

— - часть границы, сведения ЕГРН о которой не позволяют определить её положение на местности

- - - - - граница кадастрового деления

:ЗУ1 - обозначение земельного участка

Ж1 - обозначение территориальной зоны

План составлен ООО "Кадастровая служба"

Генеральный директор В.М. Чепурнов

09.06.2025 г.