


Схема расположения границ публичного сервитута

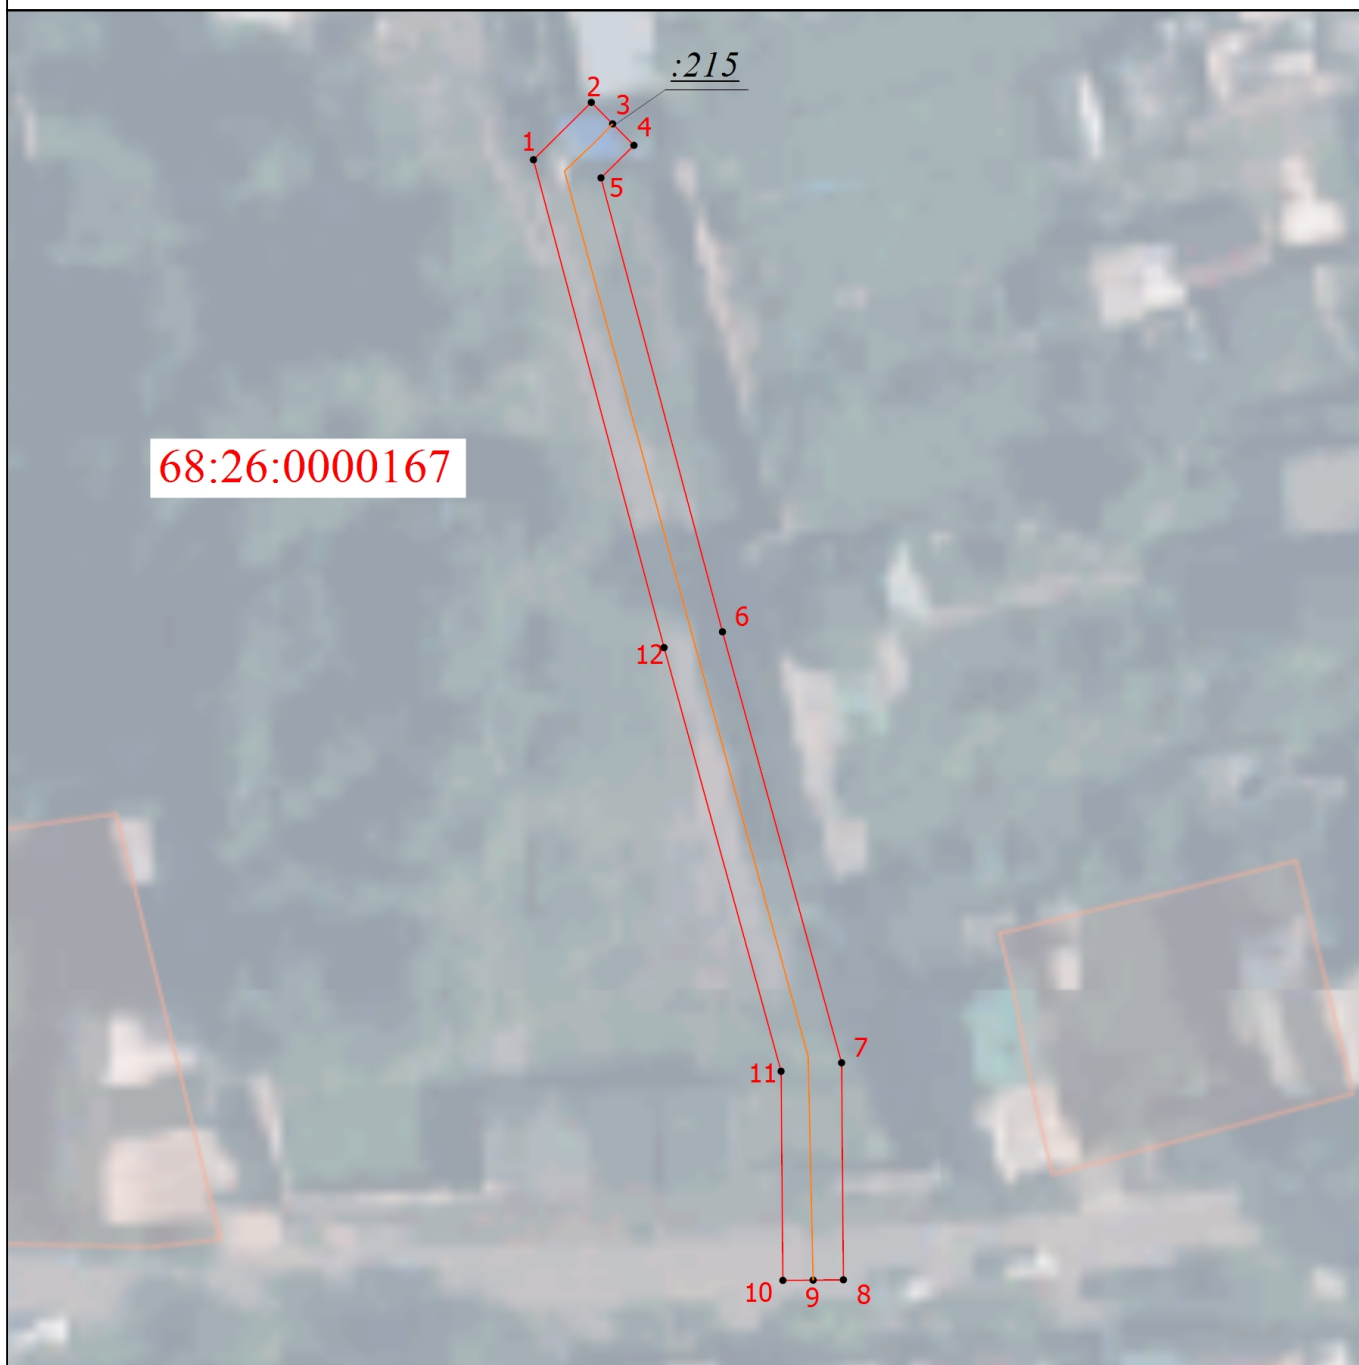

Масштаб 1:500

Условные обозначения

- - Граница публичного сервитута
- 1 - Обозначение новой характерной точки
- - Граница сооружения
- :215 - Кадастровый номер сооружения
- 68:26:0000167 - Номер кадастрового квартала

Подпись _____

Дата " ____ " ____ г.

Место для оттиска печати (при наличии) лица, составившего описание местоположения границ объекта