


Схема расположения границ публичного сервитута

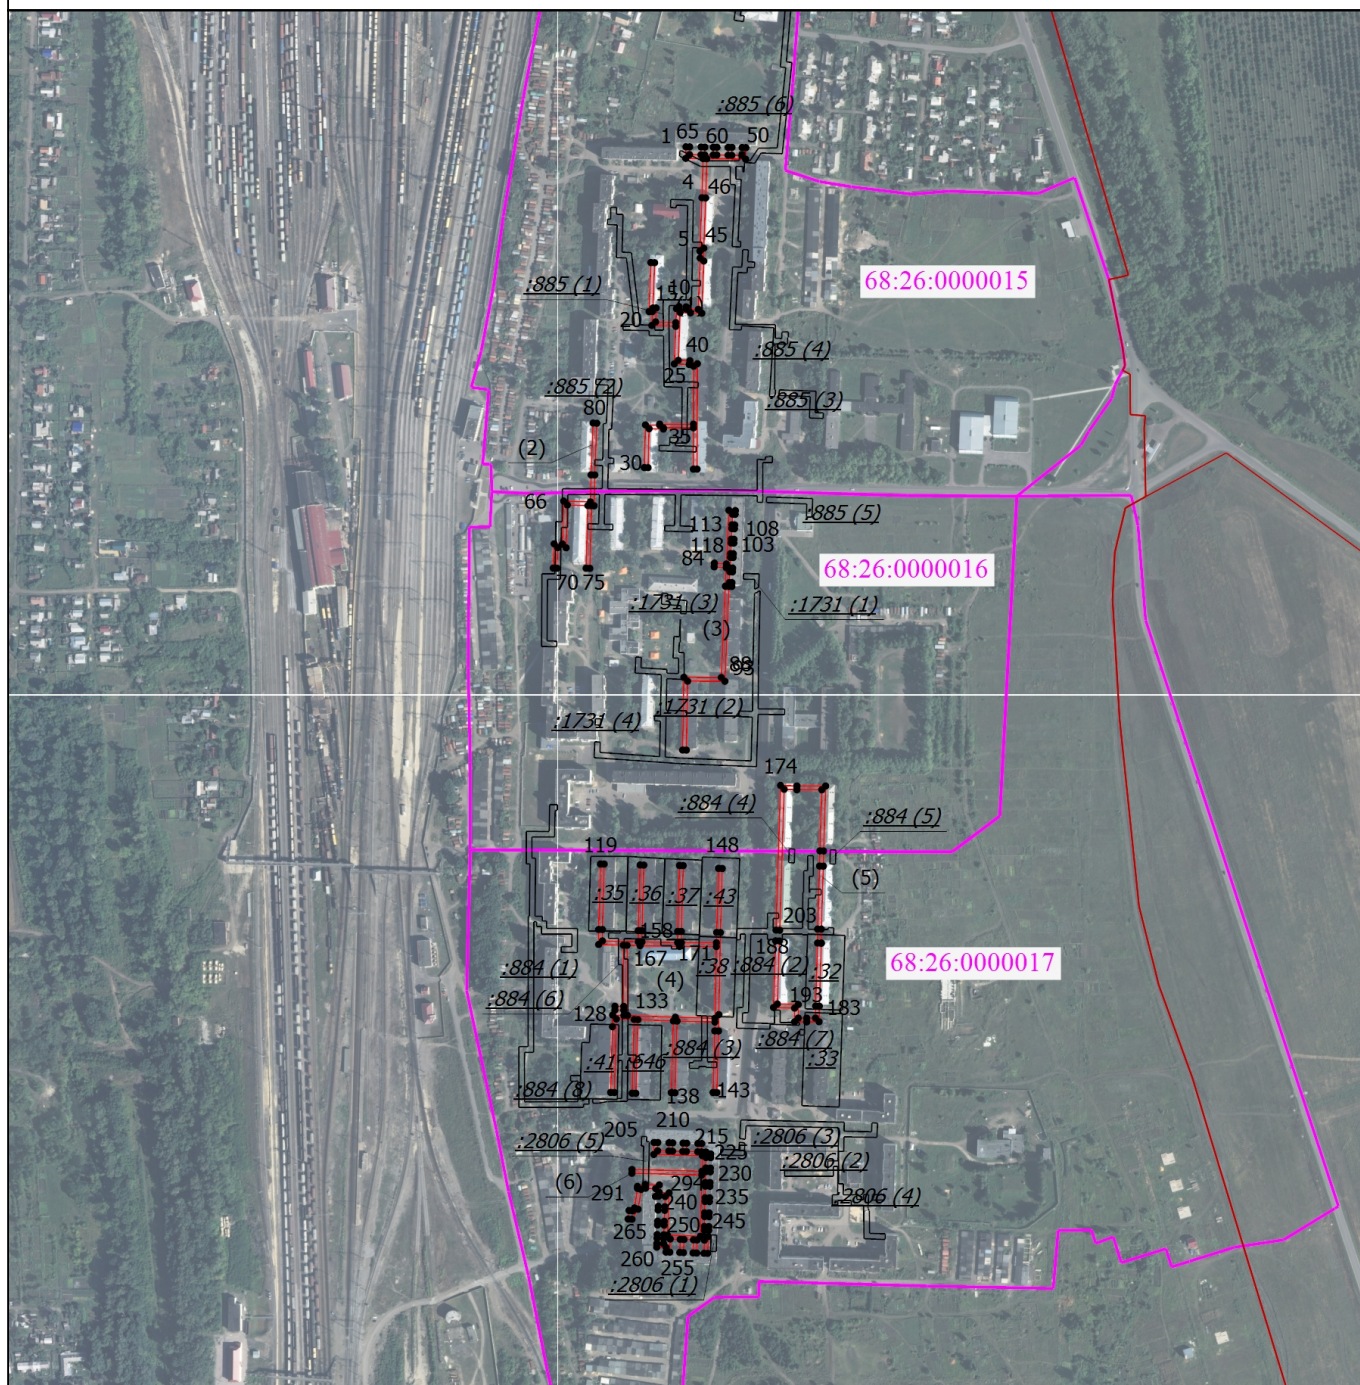

Масштаб 1:8100

Условные обозначения

- - Граница публичного сервитута в целях размещения линейного объекта "Сеть газораспределения № 50-36" с кадастровым номером 68:26:0000000:779 протяженностью 3467 м, адрес (местоположение): Тамбовская область, г. Мичуринск, мкр. Кочетовка, ул. 7 Ноября, ул. Октябрьская
- - Граница земельного участка
- - Граница сооружения
- - Граница кадастрового квартала
- - Граница населенного пункта

Подпись _____

Дата " ____ " ____ г.

Место для оттиска печати (при наличии) лица, составившего описание местоположения границ объекта