


Схема расположения границ публичного сервитута

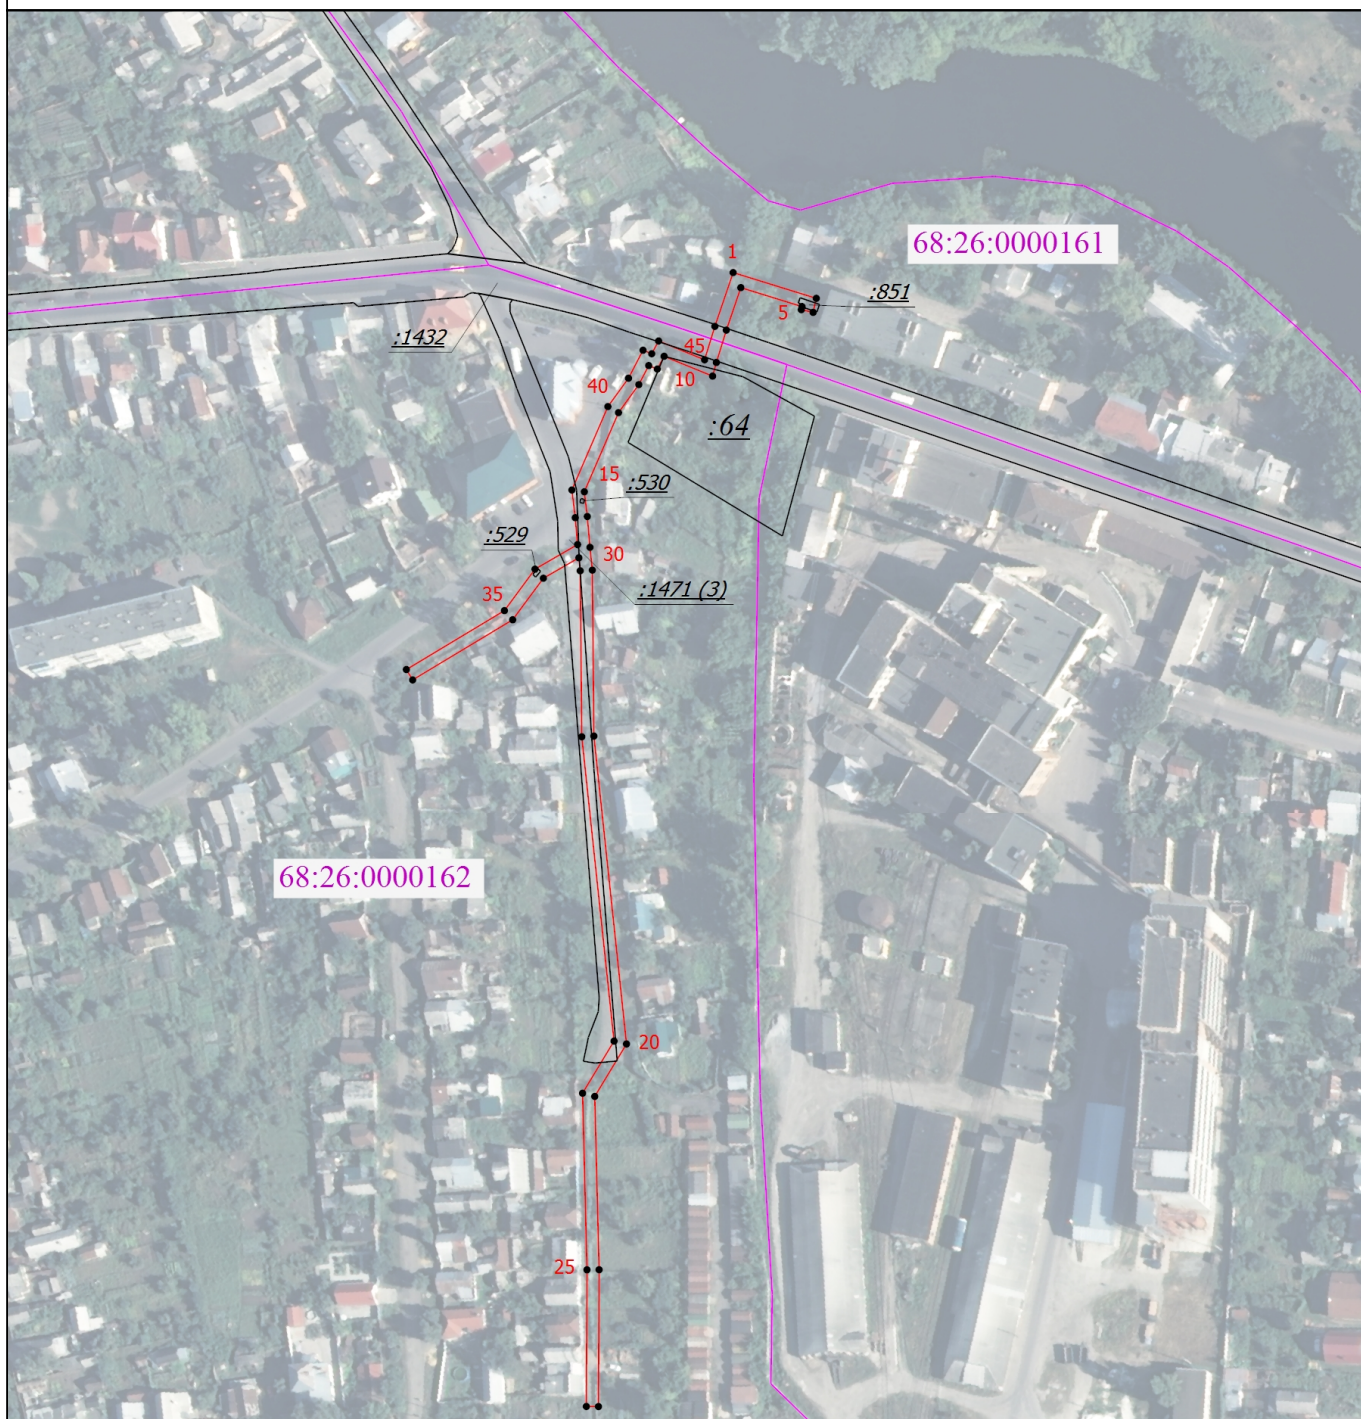

Масштаб 1:2500

Условные обозначения

- - Граница публичного сервитута
- 1 - Обозначение новой характерной точки
- - Граница земельного участка
- - Граница кадастрового квартала
- 68:26:0000162 - Номер кадастрового квартала
- :851 - Кадастровый номер земельного участка

Подпись _____

Дата " ____ " ____ г.

Место для оттиска печати (при наличии) лица, составившего описание местоположения границ объекта