


## Схема расположения границ публичного сервитута

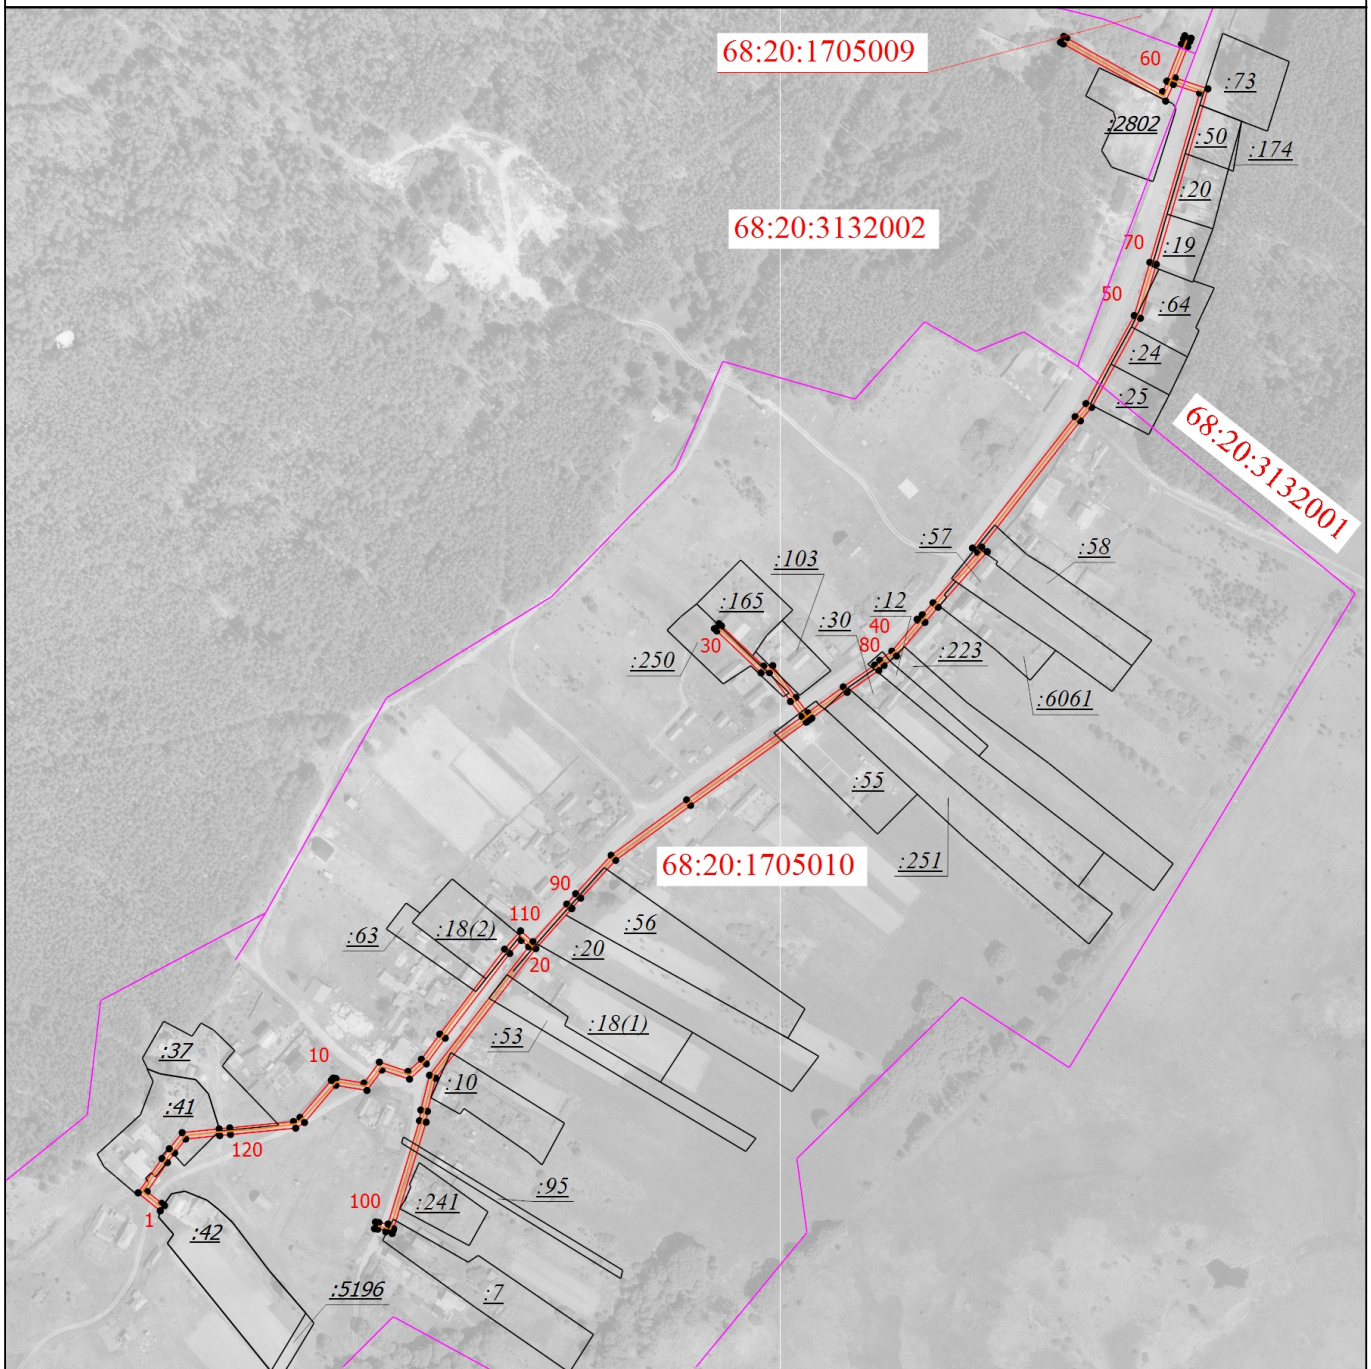

Масштаб 1:4500

### Условные обозначения

- |   |  |
|---|--|
| <p><span style="color: red;">———</span> - Граница публичного сервитута</p> <p><u>:42</u> - Кадастровый номер земельного участка</p> <p><span style="color: orange;">———</span> - Граница сооружения</p> <p><span style="color: red;">68:20:1705009</span> - Номер кадастрового квартала</p> | <p><span style="color: red;">1</span> - Обозначение новой характерной точки</p> <p>——— - Граница земельного участка</p> <p><span style="color: purple;">———</span> - Граница кадастрового квартала</p> |
|---|--|

Подпись \_\_\_\_\_

Дата " \_\_\_\_ " \_\_\_\_ г.

*Место для оттиска печати (при наличии) лица, составившего описание местоположения границ объекта*