


Схема расположения границ публичного сервитута

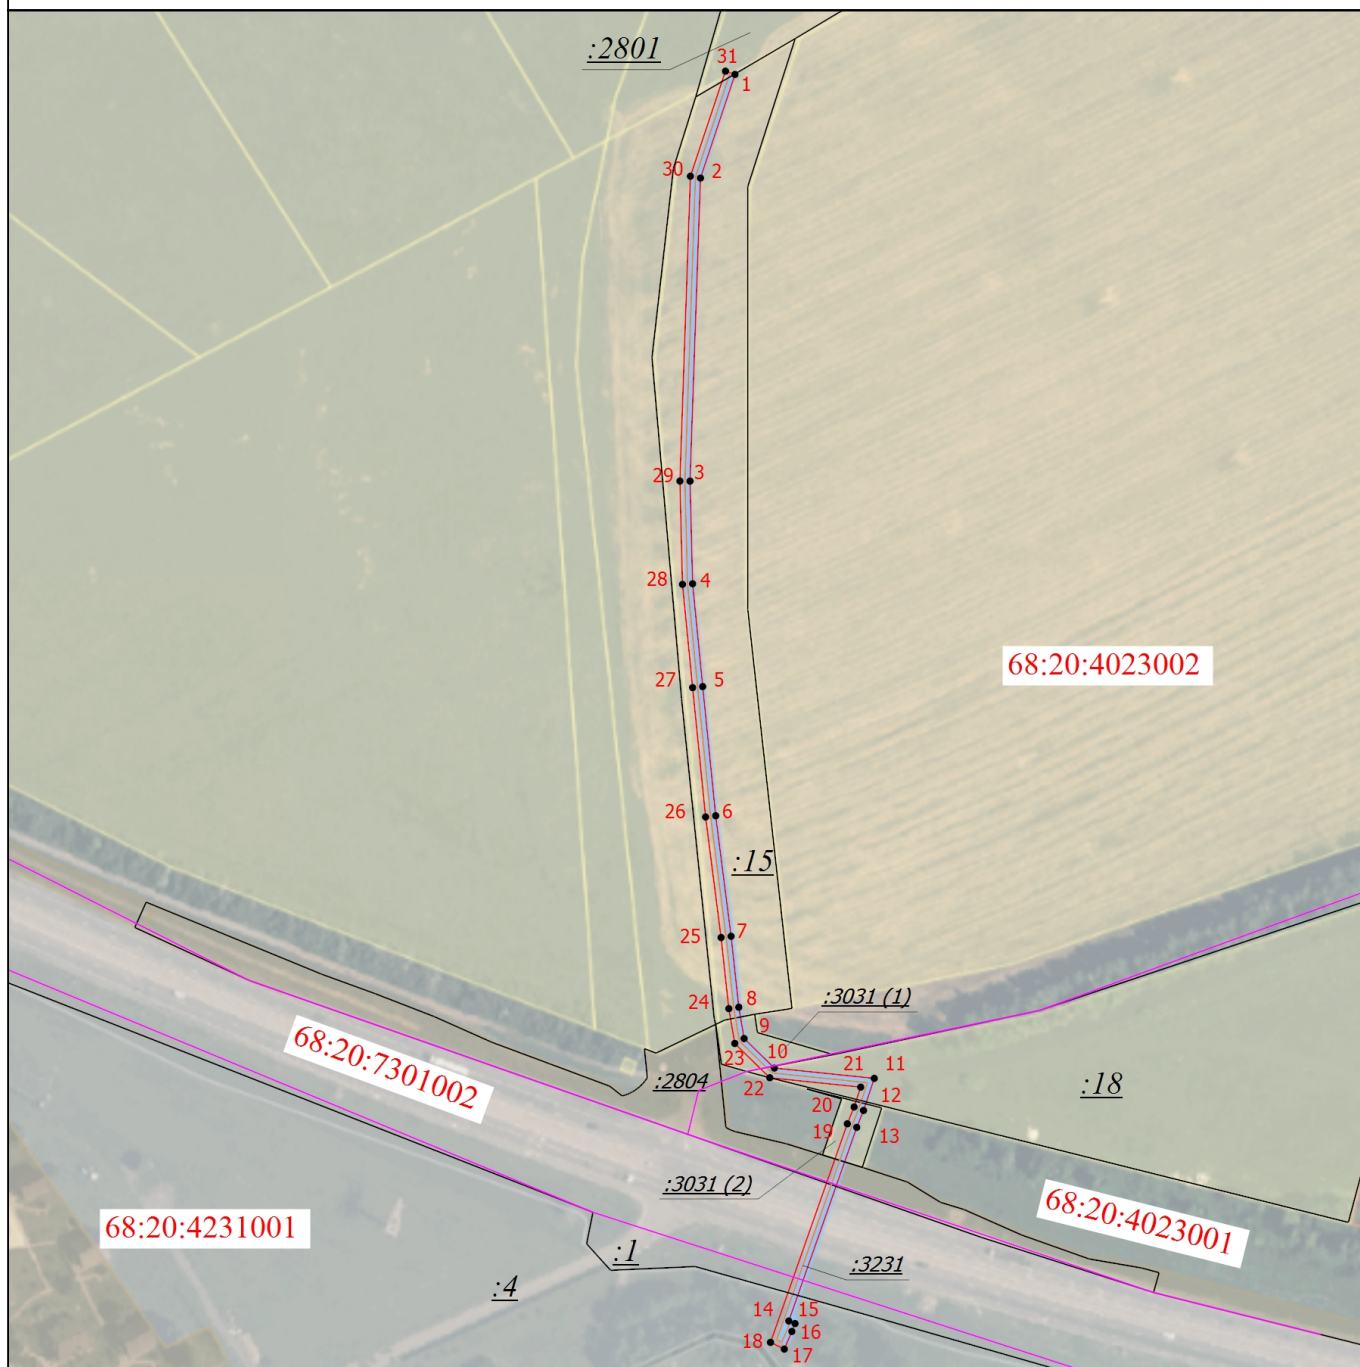

Масштаб 1:3000

Условные обозначения

—	- Граница публичного сервитута	1	- Обозначение новой характерной точки
—	- Граница земельного участка	—	- Граница кадастрового квартала
<u>:3231</u>	- Кадастровый номер сооружения		
—	- Граница сооружения		
68:20:4023002	- Номер кадастрового квартала		

Подпись _____

Дата " ____ " ____ г.

Место для оттиска печати (при наличии) лица, составившего описание местоположения границ объекта