







Схема расположения границ публичного сервитута

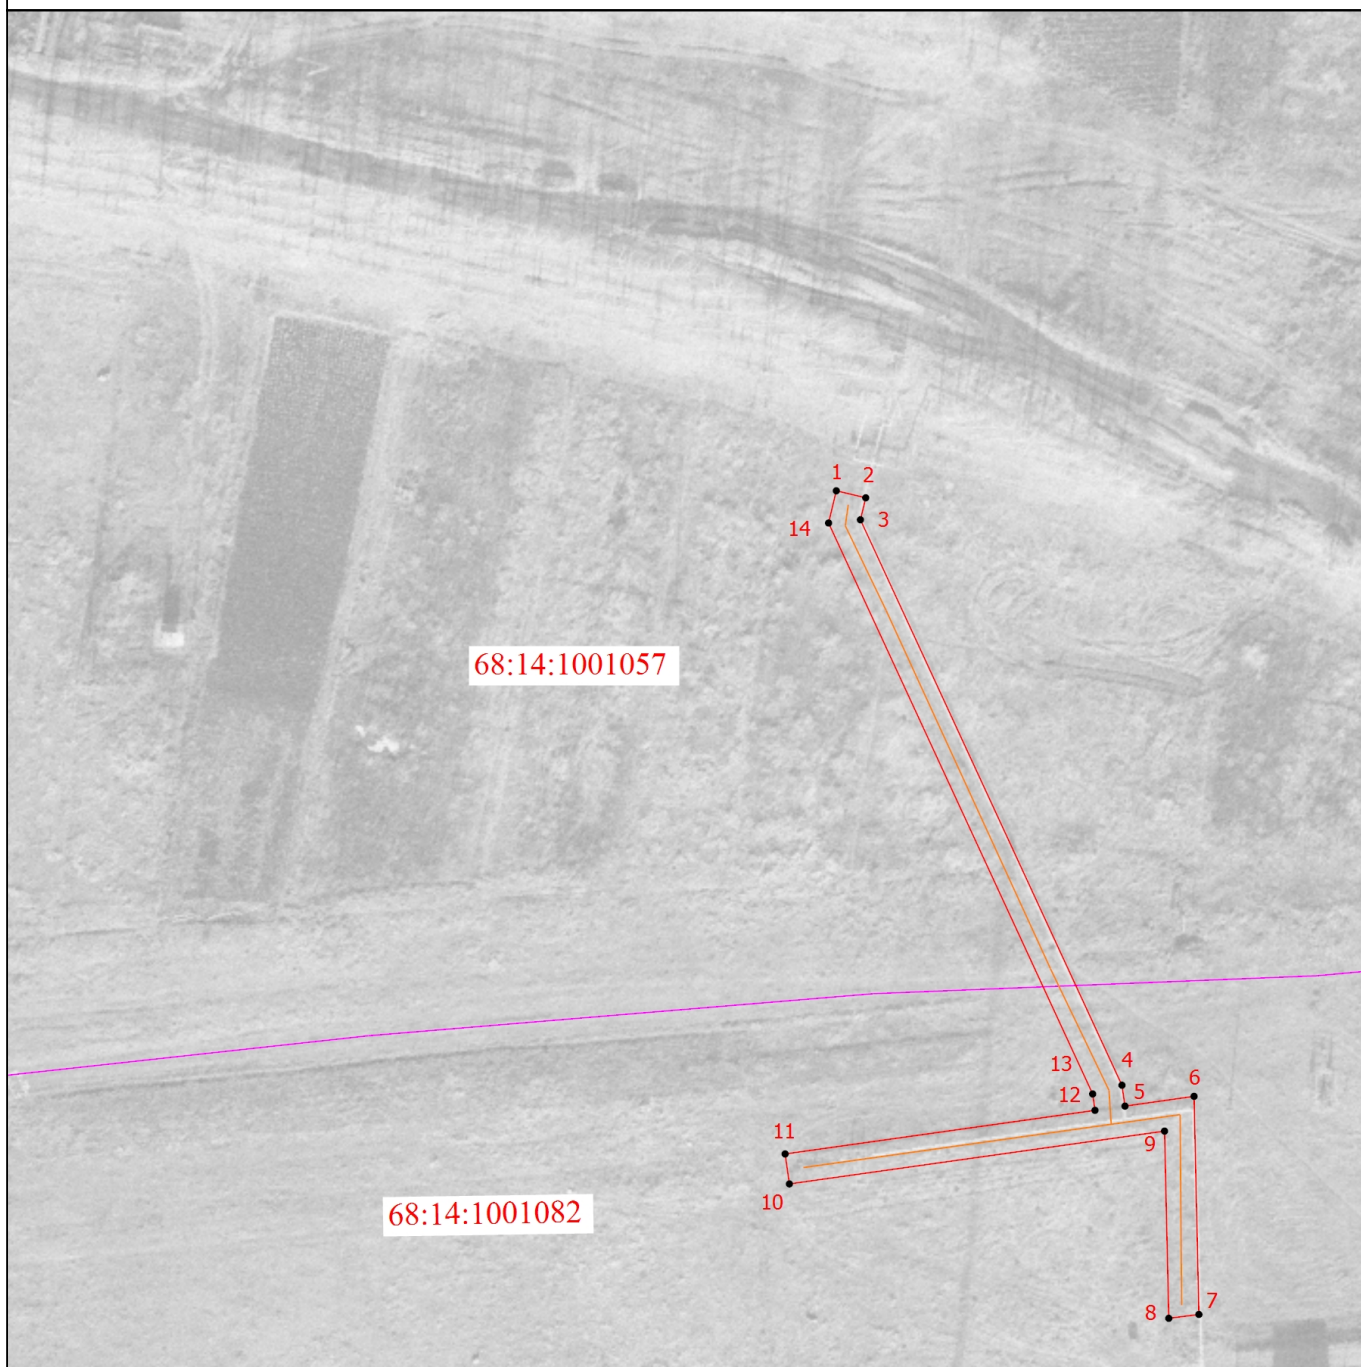

Масштаб 1:1000

Условные обозначения

-  - Граница публичного сервитута
-  - Обозначение новой характерной точки
-  - Граница сооружения
-  - Граница кадастрового квартала
-  - Номер кадастрового квартала

Подпись _____

Дата " ____ " _____ г.

Место для оттиска печати (при наличии) лица, составившего описание местоположения границ объекта