

ПРОЕКТ внесения изменений в ГЕНЕРАЛЬНЫЙ ПЛАН ОБРАЗОВАНИЯ - АЛКУЖБОРКОВСКИЙ СЕЛЬСОВЕТ
МОРШАНСКОГО МУНИЦИПАЛЬНОГО ОКРУГА ТАМБОВСКОЙ ОБЛАСТИ
Карта функциональных зон поселения
Масштаб 1:90000


Приложение № 4
к решению Совета депутатов
Моршанского муниципального округа
Тамбовской области
от _____ № _____

Значение	Условное обозначение	
	существующие	планируемые
Границы субъекта Российской Федерации		
Границы сельского поселения		
Границы населенного пункта		

Значение	Условное обозначение	
	существующий	планируемый
Жилые зоны		
Общественно-деловые зоны		
Производственные зоны, зоны инженерной и транспортной инфраструктур		
Зоны сельскохозяйственного использования		
Зоны рекреационного назначения		
Зоны лесов		
Зоны специального назначения		
Учьи зоны		

Значение	Условное обозначение	
	существующий	планируемый
Водоотток (рука, ручей, канал)		
Водоем (озеро, пруд, обводненный карьер, водохранилище)		

Значение	Условное обозначение	
	существующий	планируемый
Объекты в области транспорта федерального значения, регионального значения, местного значения в границах сельского поселения		
Объекты федерального значения		
Объекты регионального значения		
Объекты местного значения муниципального округа		
Объекты местного значения сельского поселения		
Улицы в жилой застройке		

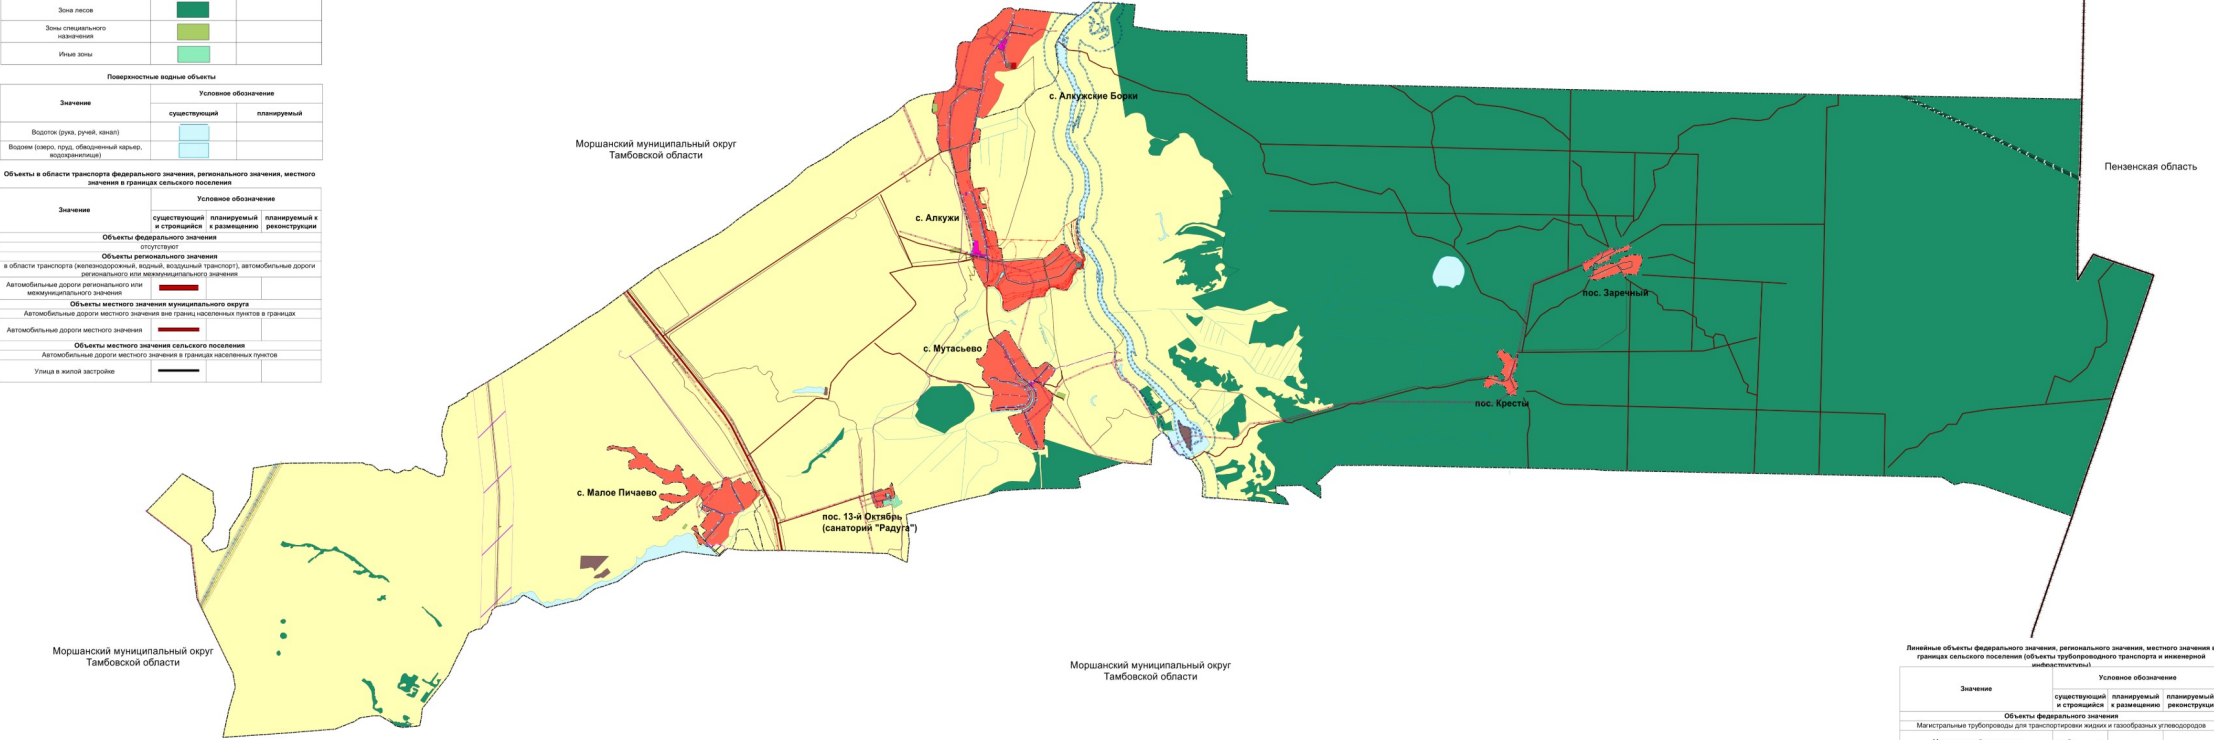

Значение	Условное обозначение	
	планируемый к размещению	планируемый к реконструкции
Объекты федерального значения		
Объекты регионального значения		
Объекты местного значения сельского поселения		
Объекты в области электро-, тепло-, газо- и водоснабжения населения, водоотведения		
Распределительная база		
Водопроводная база		
Артезианская скважина		

Значение	Условное обозначение	
	существующий	планируемый
Объекты в области транспорта федерального значения, регионального значения, местного значения в границах сельского поселения (объекты трубопроводного транспорта и инженерной инфраструктуры)		
Объекты федерального значения		
Объекты регионального значения		
Объекты местного значения муниципального округа		
Объекты местного значения сельского поселения		
Объекты в области электро-, тепло-, газо- и водоснабжения населения, водоотведения		
Распределительная база		
Водопроводная база		
Артезианская скважина		