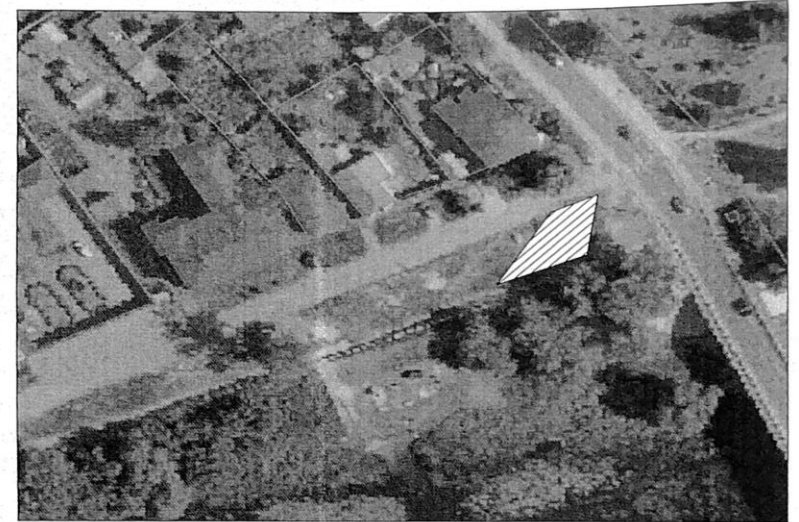
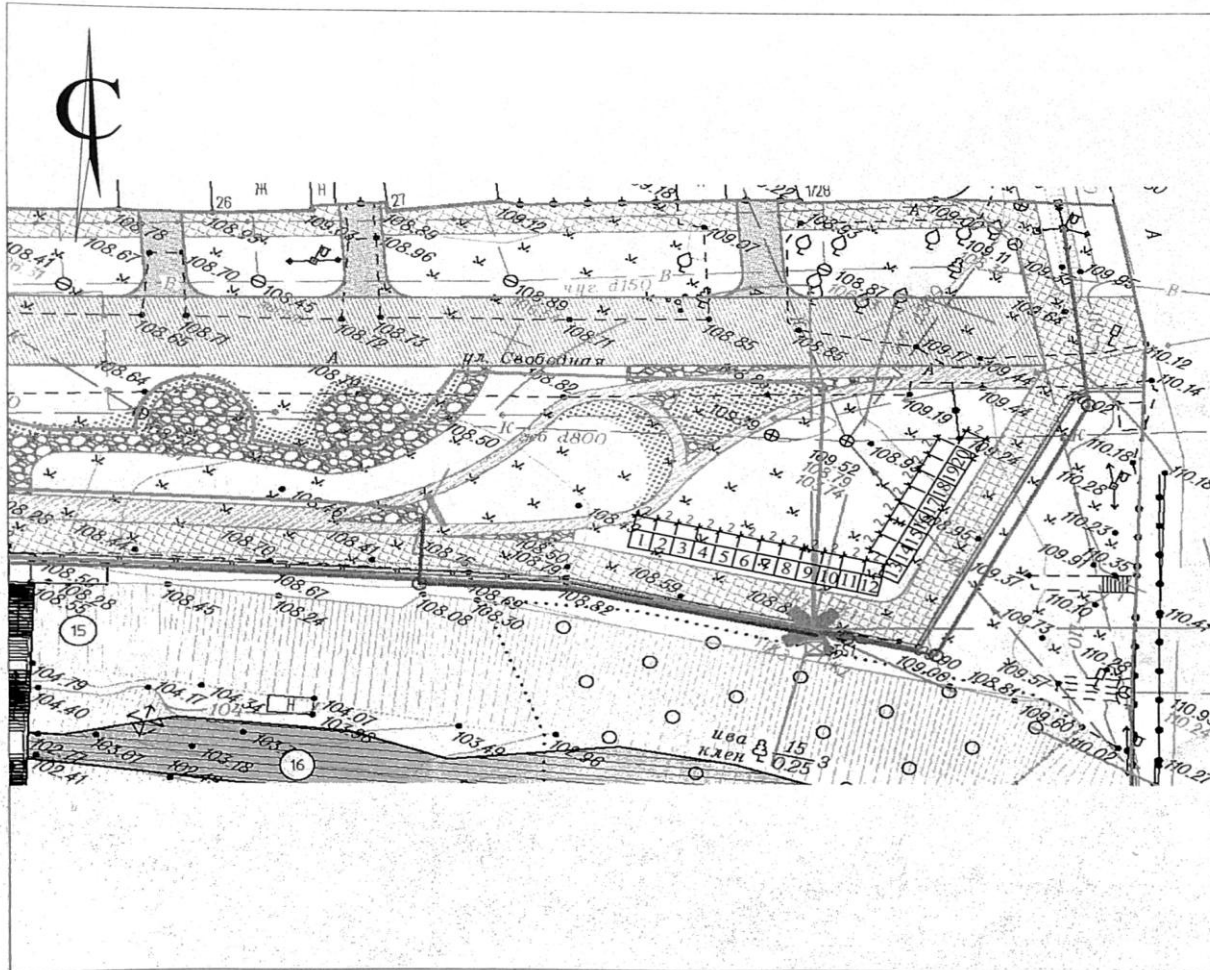

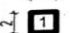


СХЕМА РАСПОЛОЖЕНИЯ МЕСТА ВОЗМОЖНОЙ ОРГАНИЗАЦИИ ДЕЯТЕЛЬНОСТИ ЯРМАРКИ  
 Тамбовская обл., г. Моршанск, ул. Свободная, 24  
 М 1:500



 место размещения ярмарочных мест

Условные обозначения

- — — — — красная линия
- — — — — линия застройки
- — — — — граница земельного участка
-  — место торговли (с указанием размера и номера места)
- — — — — газопровод
- В — — — — — водопровод
- — — — — канализация
- ○ — — — — — воздушная электрическая линия

	2026			
Пред Комитета		подготовлено на основании служебной записки комитета социально-экономического развития администрации города Моршанска (в лице председателя комитета Херебиной ММ, заместителя председателя комитета Липатовой Ю.Г.)		
Асоскова Д.Н.		Тамбовская обл., г. Моршанск, ул. Свободная, 24	Стадия	Лист
		Схема планировочной организации М 1500	Листов	
			Комитет архитектуры, градостроительства и благоустройства администрации города	