


Схема расположения границ публичного сервитута

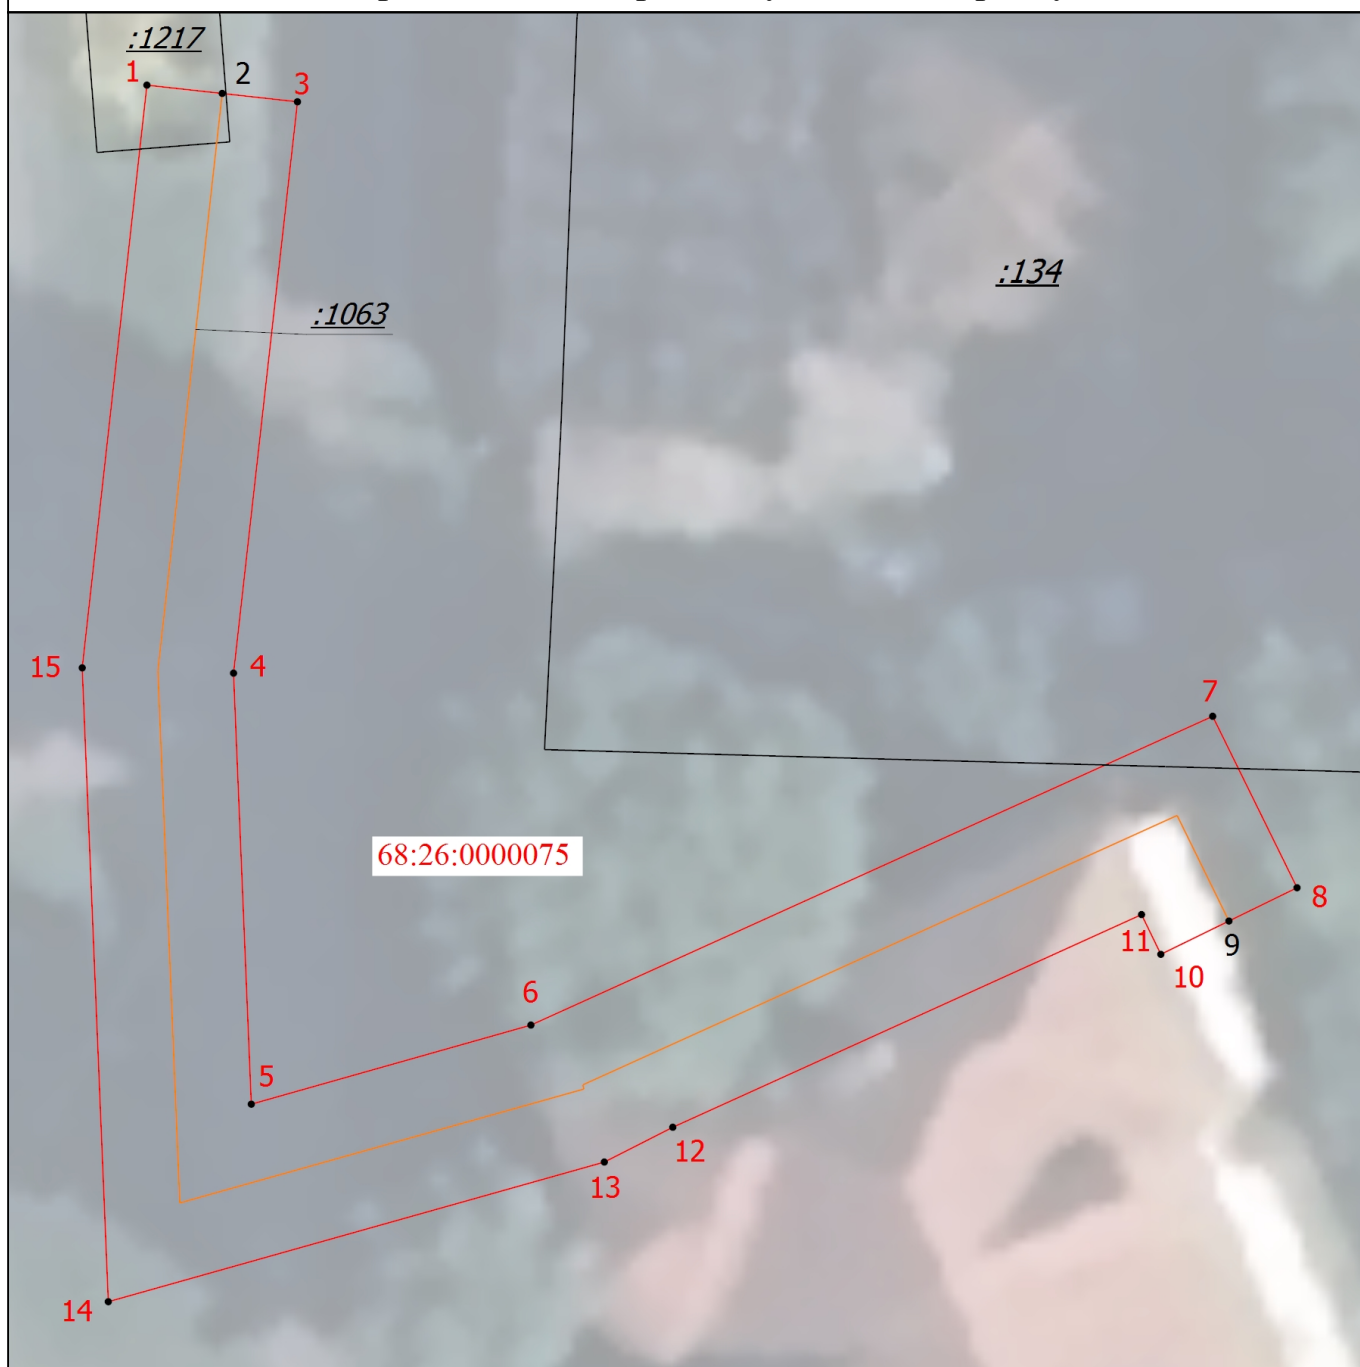

Масштаб 1:200

Условные обозначения

—	- Граница публичного сервитута	1	- Обозначение новой характерной точки
<u>:1217</u>	- Кадастровый номер земельного участка	<u>:1063</u>	- Кадастровый номер сооружения
—	- Граница земельного участка	—	- Граница сооружения
—	- Граница кадастрового квартала	68:26:0000075	- Номер кадастрового квартала

Подпись _____

Дата " ____ " ____ г.

Место для оттиска печати (при наличии) лица, составившего описание местоположения границ объекта