


## Схема расположения границ публичного сервитута

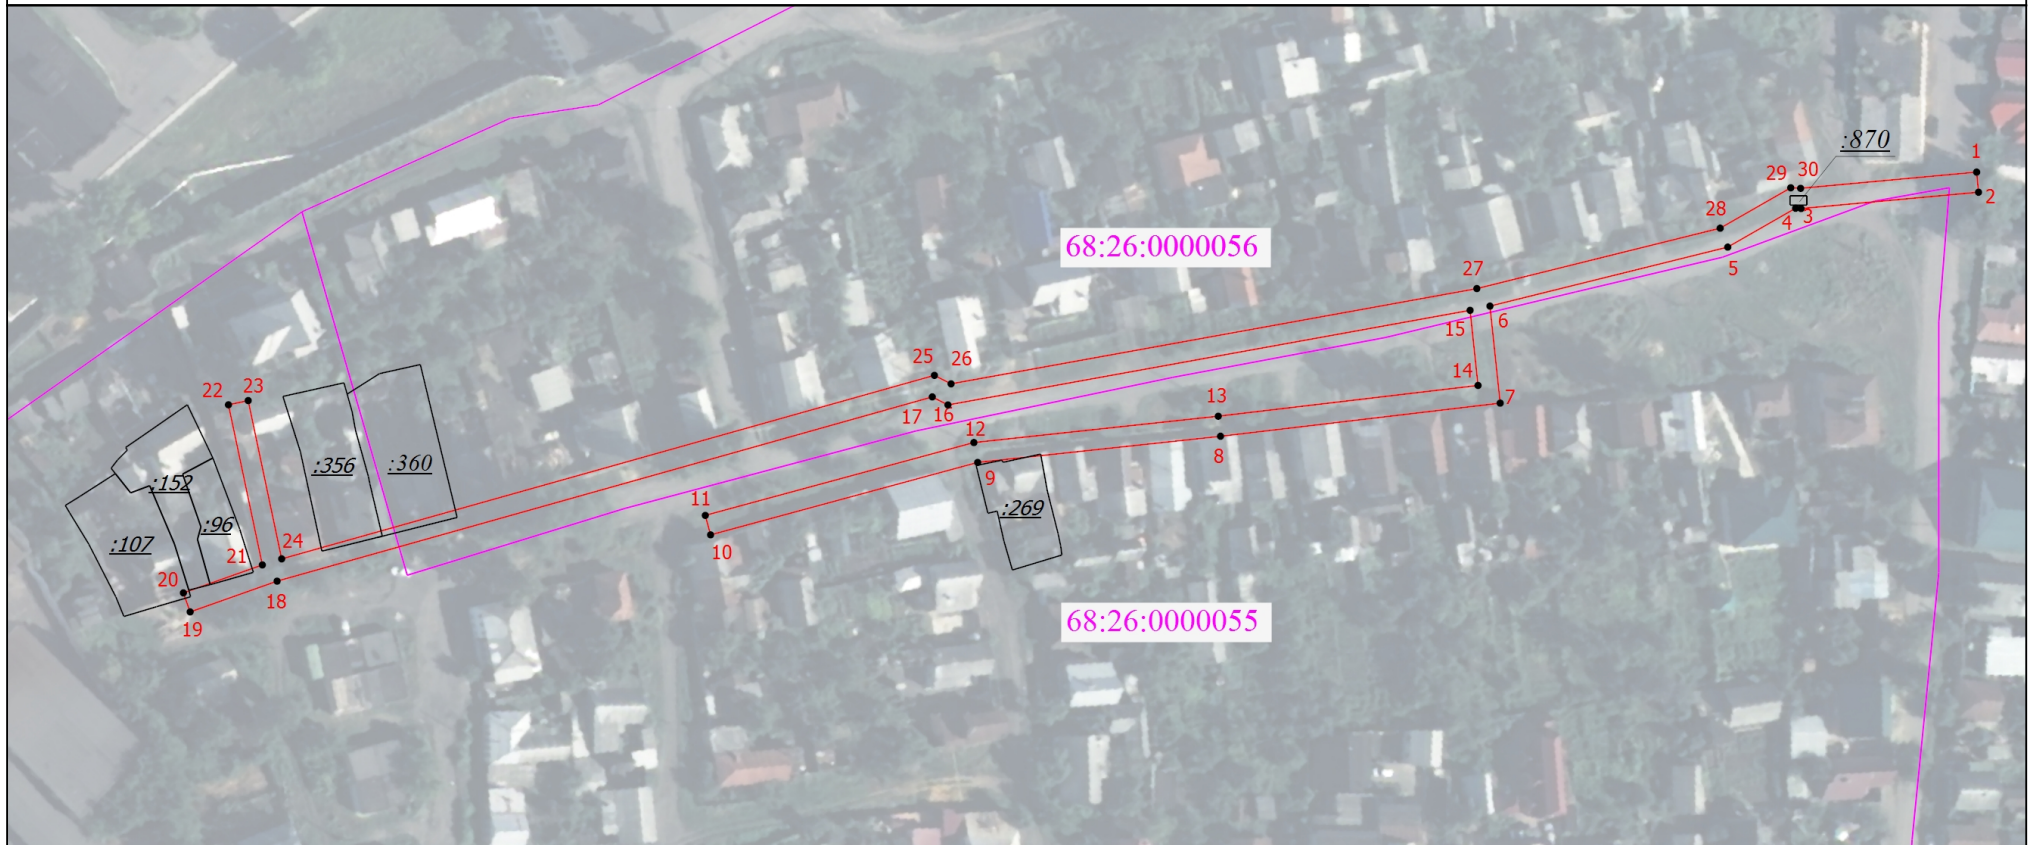

Масштаб 1:1500

**Условные обозначения**

- - Граница публичного сервитута
- :107 - Кадастровый номер земельного участка
- - Граница кадастрового квартала

- 1 - Обозначение новой характерной точки
- Граница земельного участка
- 68:26:0000055 - Номер кадастрового квартала

Подпись \_\_\_\_\_

Дата " \_\_\_\_ " \_\_\_\_\_ г.

*Место для оттиска печати (при наличии) лица, составившего описание местоположения границ объекта*