


Схема расположения границ публичного сервитута

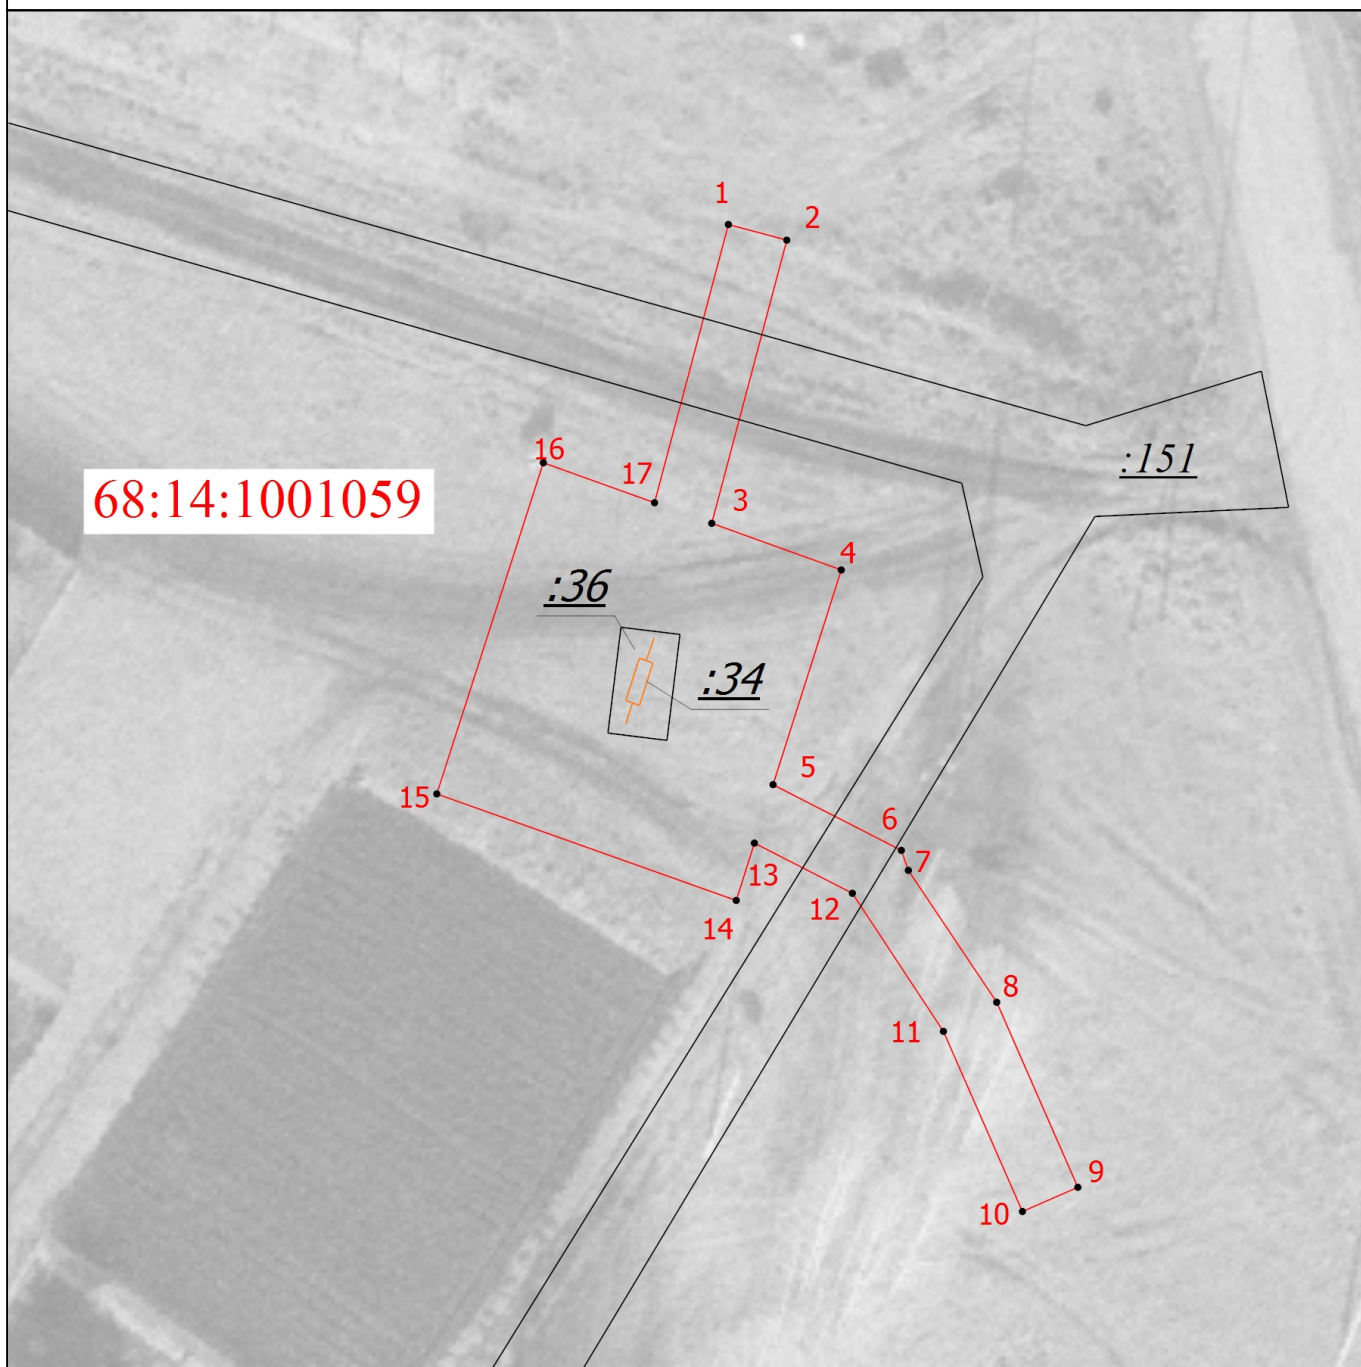

Масштаб 1:500

Условные обозначения

- - Граница публичного сервитута
- 1 - Обозначение новой характерной точки
- :36 - Кадастровый номер земельного участка
- :34 - Кадастровый номер сооружения
- - Граница земельного участка
- - Граница сооружения
- 68:14:1001059 - Номер кадастрового квартала

Подпись _____

Дата " ____ " _____ г.

Место для оттиска печати (при наличии) лица, составившего описание местоположения границ объекта