


Схема расположения границ публичного сервитута

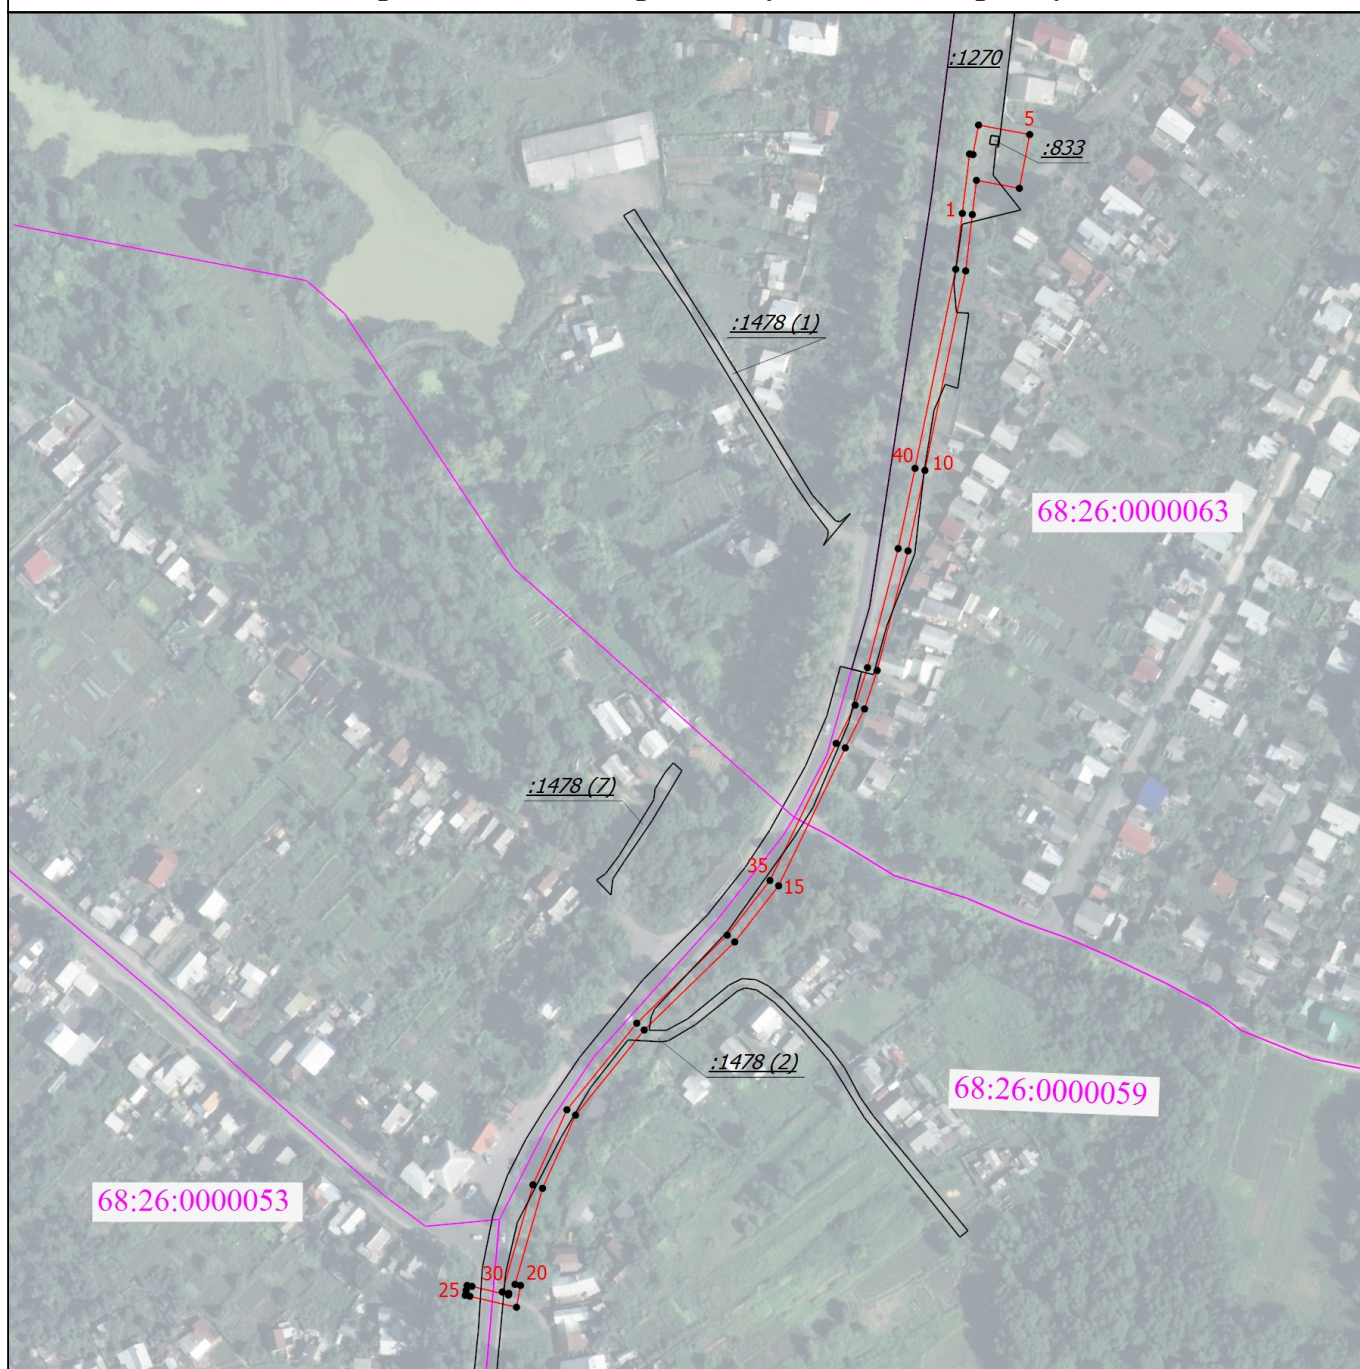

Масштаб 1:3000

Условные обозначения

- - Граница публичного сервитута
- 1 - Обозначение новой характерной точки
- :833 - Кадастровый номер земельного участка
- - Граница земельного участка
- - Граница кадастрового квартала
- 68:26:0000063 - Номер кадастрового квартала

Подпись _____

Дата " ____ " ____ г.

Место для оттиска печати (при наличии) лица, составившего описание местоположения границ объекта