

ПРИЛОЖЕНИЕ № 1
к решению Мичуринского
городского Совета депутатов
Тамбовской области
от 08.12.2022 года № 331

Внесение изменений в генеральный план городского округа – город Мичуринск Тамбовской области
Карта функциональных зон

Условные обозначения

Границы

- Граница муниципального района
- Граница городского округа
- Граница сельского поселения
- Граница населенного пункта

Объекты транспортной инфраструктуры

Объекты федерального значения

- Железнодорожный путь общего пользования

Объекты местного значения

- Железнодорожный путь необщего пользования
- Магистральная дорога регулируемого движения
- Магистральная улица общегородского значения
- Магистральная улица районного значения
- Улицы и дороги местного значения

Гидрография


- Водоем (озеро, пруд, карьер, водохранилище)
- Болото
- Водоток (река, ручей, канал)

Функциональные зоны

- Жилые зоны
- Производственные зоны, зоны инженерной и транспортной инфраструктуры
- Общественно-деловые зоны
- Зоны сельскохозяйственного использования
- Зоны рекреационного назначения
- Зоны специального назначения
- Зоны кладбищ
- Зоны промзон городских территорий

Земли по категориям

- Земли сельскохозяйственного назначения

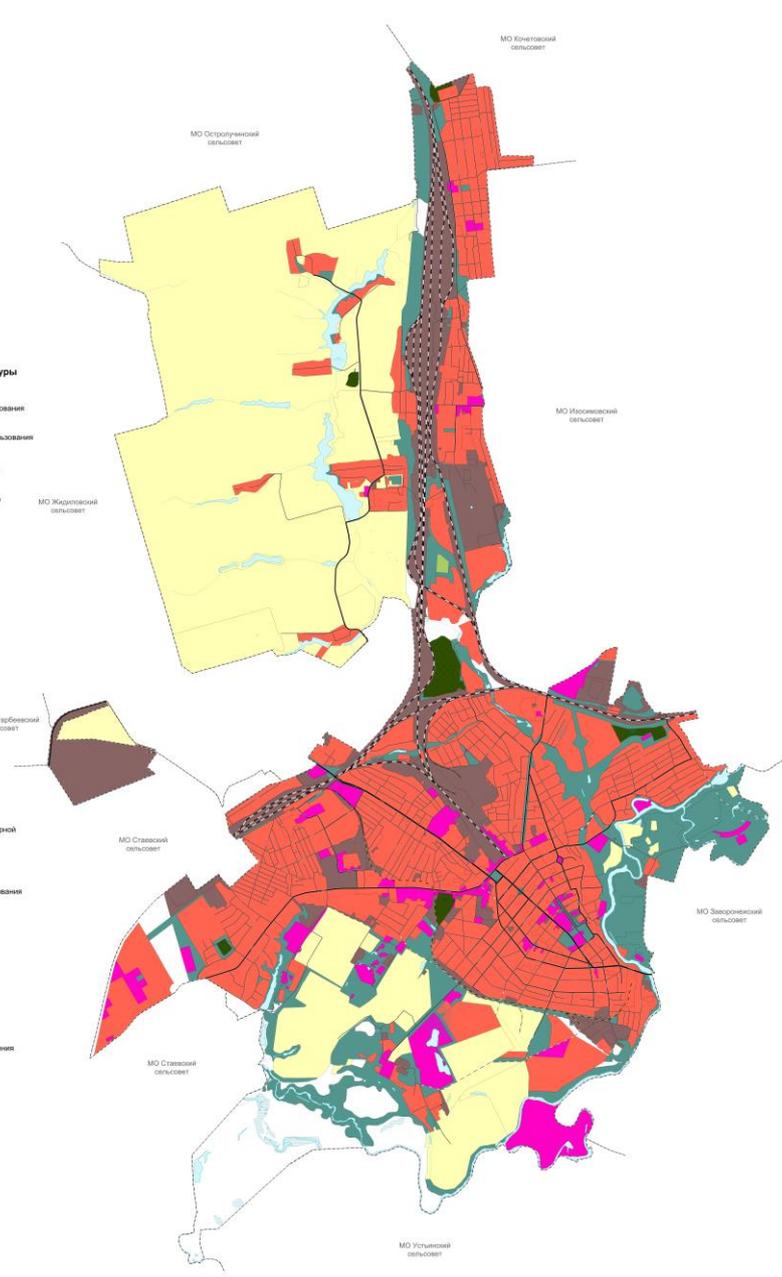

		Внесение изменений в генеральный план городского округа – город Мичуринск Тамбовской области	
№	Дата	Страна	Лист
1	2022	Россия	3
Исполнитель		ООО "Севин"	
Масштаб 1:10000			