


Схема расположения границ публичного сервитута

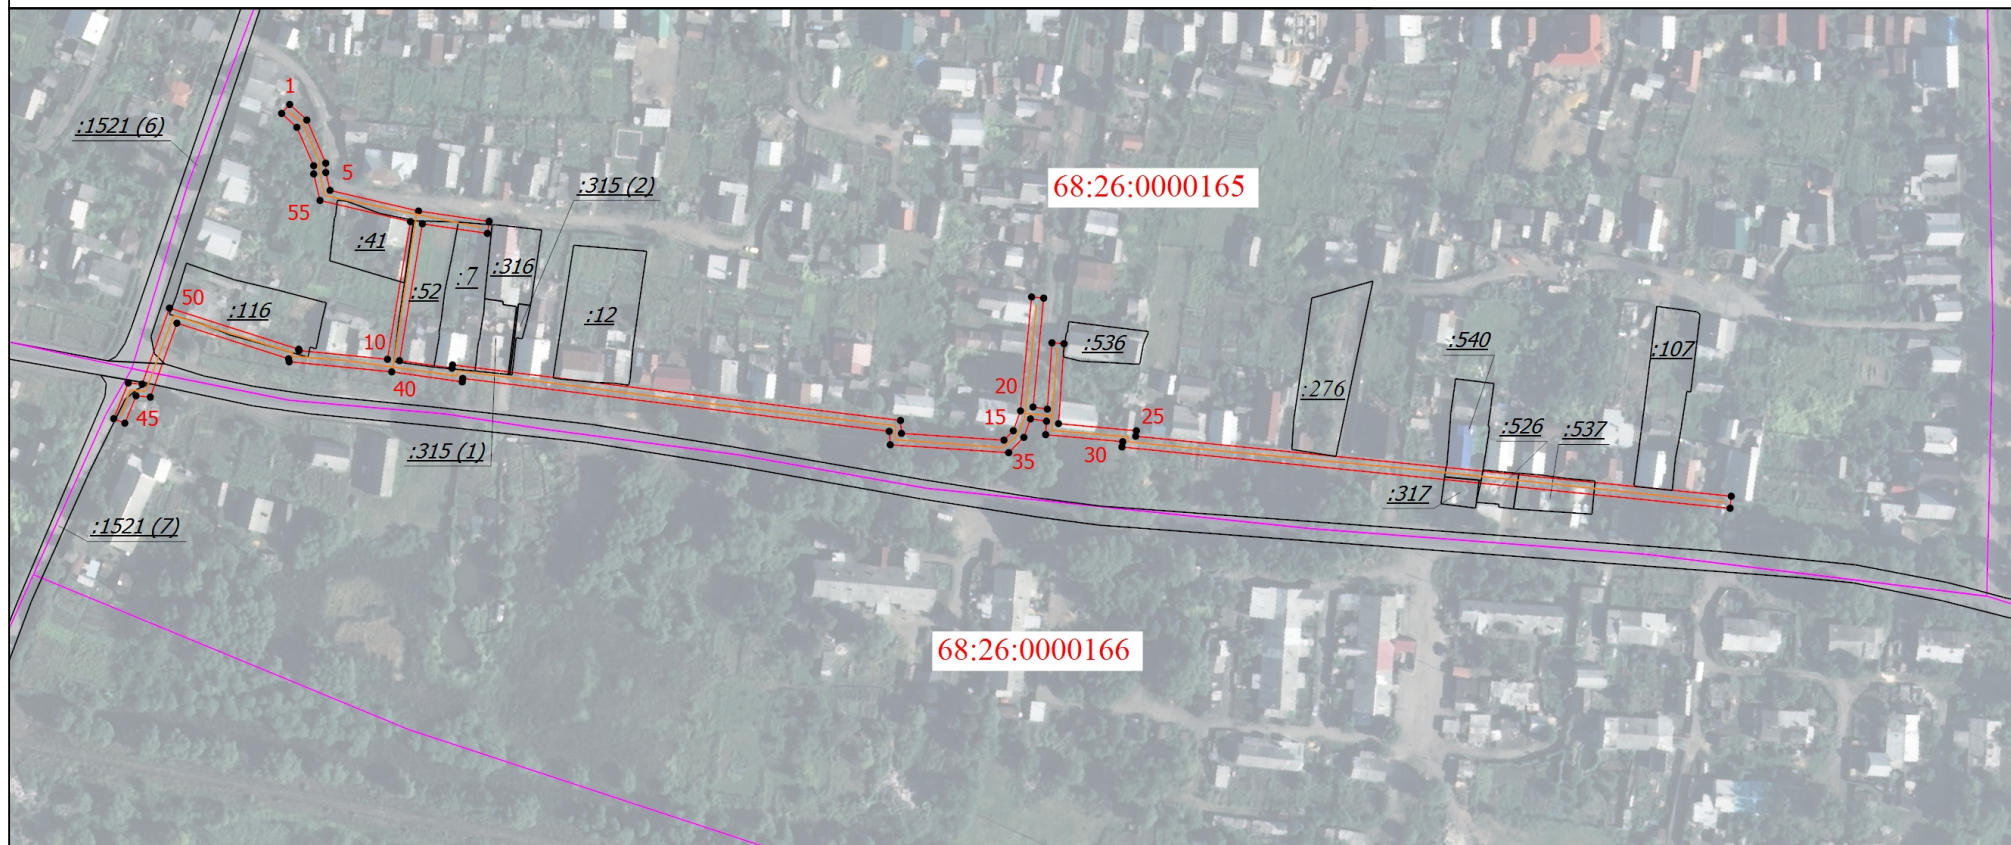

Масштаб 1:2500

Условные обозначения

- - Граница публичного сервитута
- - Граница земельного участка
- 68:26:0000166 - Номер кадастрового квартала

1

- Обозначение новой характерной точки

— - Граница сооружения

:540

- Кадастровый номер земельного участка

— - Граница кадастрового квартала

Подпись _____

Дата "____" _____ г.

Место для оттиска печати (при наличии) лица, составившего описание местоположения границ объекта