


ГЕНЕРАЛЬНЫЙ ПЛАН МУНИЦИПАЛЬНОГО ОБРАЗОВАНИЯ "КРАСНОВОБODНЕНСКИЙ СЕЛЬСОВЕТ" ТАМБОВСКОГО РАЙОНА ТАМБОВСКОЙ ОБЛАСТИ

Карта функциональных зон поселения

Масштаб 1:60 000

Муниципальное образование
Тамбовский муниципальный округ
Тамбовской области

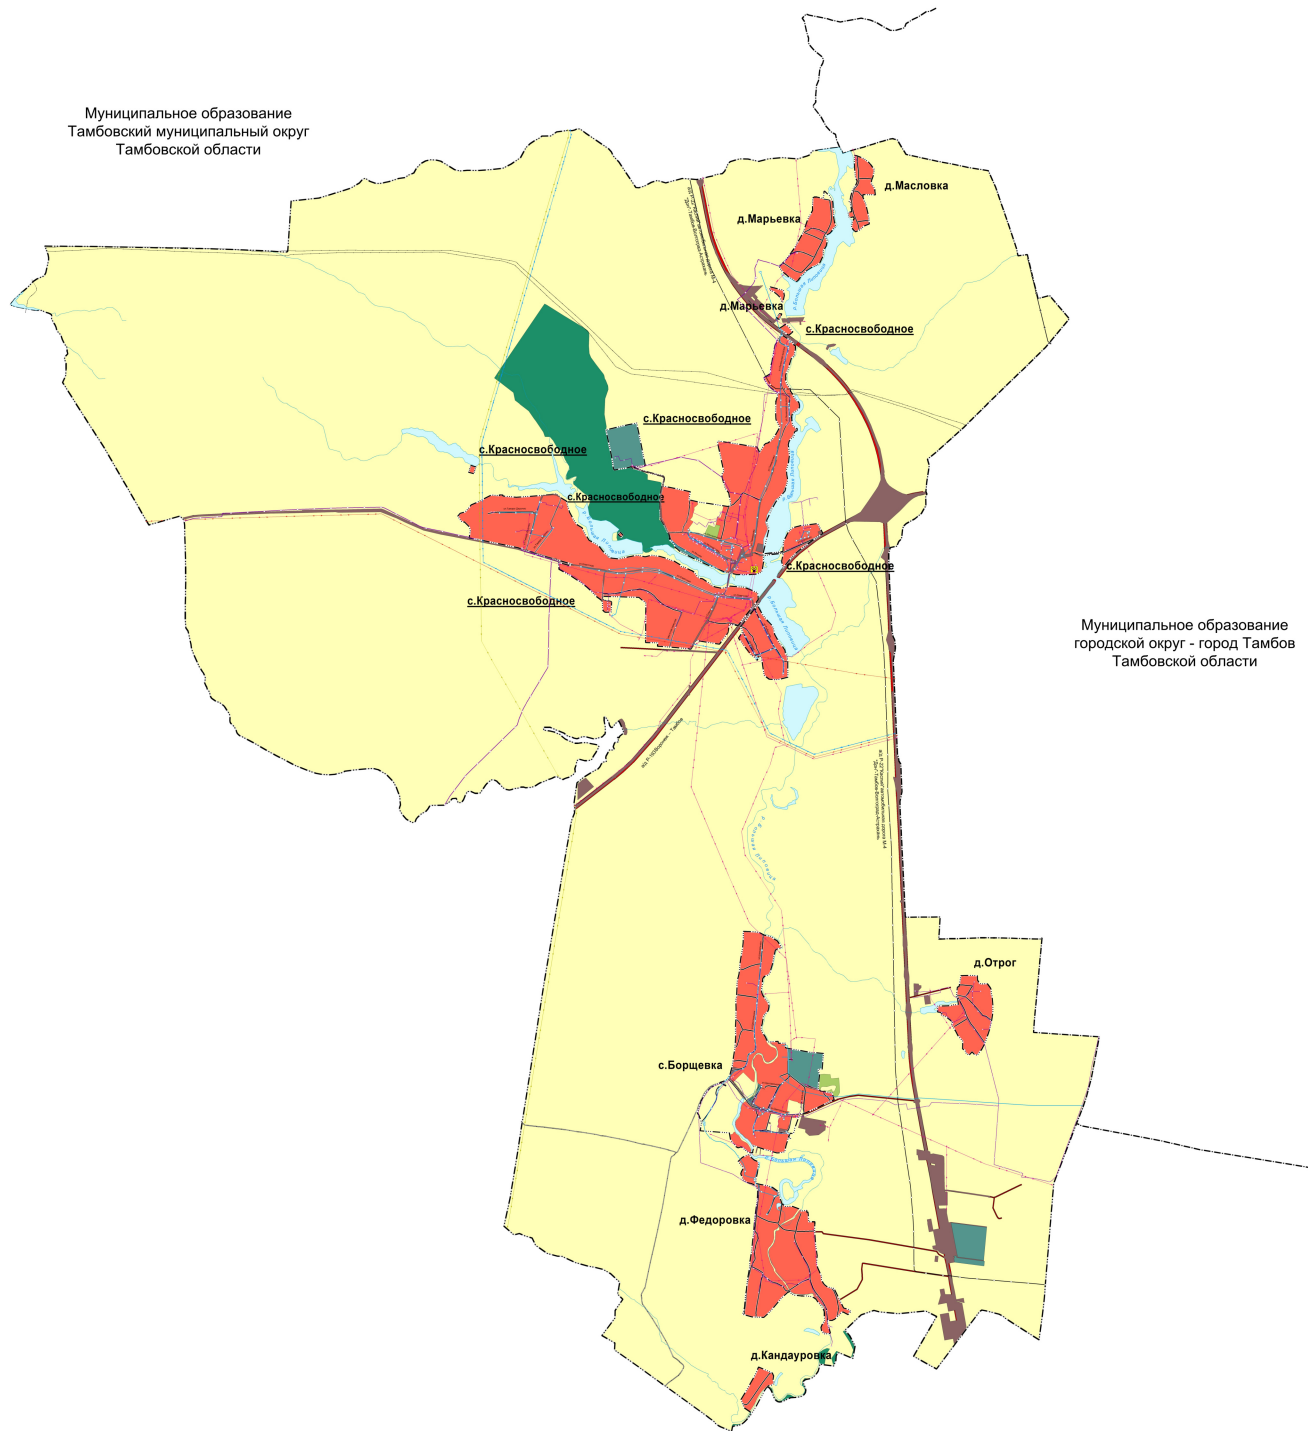

Муниципальное образование
городской округ - город Тамбов
Тамбовской области

Приложение № 4
к решению Совета депутатов
Тамбовского муниципального округа
Тамбовской области
от 29.08.2024 № 492

Границы административно-территориального деления Российской Федерации

Значение	Условное обозначение	
	существующие	планируемые
Границы городского округа		
Границы сельского поселения		
Границы населенного пункта		

Функциональные зоны

Значение	Условное обозначение	
	существующий	планируемый
Жилые зоны		
Промышленные зоны, зоны инженерной и транспортной инфраструктуры		
Зоны сельскохозяйственного использования		
Зоны рекреационного назначения		
Зоны леса		
Зоны специального назначения		

Поверхностные водные объекты

Значение	Условное обозначение	
	существующий	планируемый
Водотоки (рукав, ручей, канал)		
Водоём (озеро, пруд, обводнённый карьер, водохранилище)		

Плановые объекты регионального значения, регионального значения, местного значения в границах сельского поселения

Значение	Условное обозначение	
	планируемый и реконструкция	планируемый и реконструкция
Объекты федерального значения		
Объекты регионального значения		
Объекты местного значения муниципального района		
Объекты организации культуры, в которых (на территории которых) размещаются объекты культурного наследия, библиотечные центры, театры, концертные залы, выставочные залы, спортивные сооружения, дома культуры, клубы, кинотеатры местного значения муниципального района		
Объект культурно-досугового (любительского) типа		
Объекты местного значения сельского поселения		

Линейные объекты федерального значения, регионального значения, местного значения в границах сельского поселения (объекты трубопроводного транспорта и инженерной инфраструктуры)

Значение	Условное обозначение	
	существующий	планируемый и реконструкция
Магистральные трубопроводы для транспортировки нефти и газообразных углеводородов		
Магистральные трубопроводы		
Магистральные газопроводы		
Линии электропередачи, проектный номинальный класс напряжения которых составляет 220 кВ и выше		
Линии электропередачи 220 кВ		
Сети электроснабжения		
Линии связи		
Объекты регионального значения		
Линии электропередачи, проектный номинальный класс напряжения которых находится в диапазоне от 110 киловольт до 220 киловольт, на исполнении линий, размещенных в границах 5, 7- и 10-й Парковой зоны областного федерального значения, подлежащих отнесению на список территориального планирования Российской Федерации в области энергетики, утвержденного распоряжением Правительства Российской Федерации от 09.02.2012 № 162-р		
Линии электропередачи 110 кВ		
Объекты местного значения муниципального района		
Линии электропередачи, проектный номинальный класс напряжения которых находится в диапазоне от 10 киловольт до 35 киловольт включительно		
Линии электропередачи 35 кВ		
Местные газопроводы высокого и среднего давления вне границ населенных пунктов в границах муниципального района		
Газопровод распределительный высокого давления		
Объекты местного значения сельского поселения		
Объекты в области электроснабжения, тепло-, газо- и водоснабжения населения, водоснабжения		
Линии электропередачи, проектный номинальный класс напряжения которых составляет от 10 киловольт включительно		
Линии электропередачи 10 кВ		
Распределительные трубопроводы для транспортировки газа		
Газопровод распределительный низкого давления		
Магистральные водопроводы		
Водопровод		
Водосток		

Объекты в области транспорта федерального значения, регионального значения, местного значения в границах сельского поселения

Значение	Условное обозначение	
	существующий	планируемый и реконструкция
Объекты федерального значения		
Объекты в области транспорта (железнодорожный, воздушный, водный транспорт), автомобильные дороги федерального значения		
Автомобильные дороги федерального значения		
Объекты регионального значения		
Объекты местного значения муниципального района		
Автомобильные дороги местного значения вне границ населенных пунктов и в границах населенных пунктов		
Автомобильные дороги местного значения сельского поселения		
Автомобильные дороги местного значения в границах населенных пунктов		
Улицы в жилой застройке		