

Утверждена

(наименование документа об утверждении, включая

наименования органов государственной власти или


органов местного самоуправления, принявших решение об утверждении схемы или подписавших соглашение о перераспределении земельных участков)

от \_\_\_\_\_ № \_\_\_\_\_

Схема расположения земельного участка или земельных участков  
на кадастровом плане территории

Условный номер земельного участка: 68:15:2901005:3У1		
Площадь земельного участка: 1443 кв.м.		
Обозначение характерных точек границ	Координаты, м	
	X	Y
1	2	3
1	433332.07	1285826.96
2	433303.03	1285865.00
3	433280.75	1285844.97
4	433309.51	1285806.50

Кадастровый квартал: 68:15:2901005  
Система координат: МСК-68, зона 1

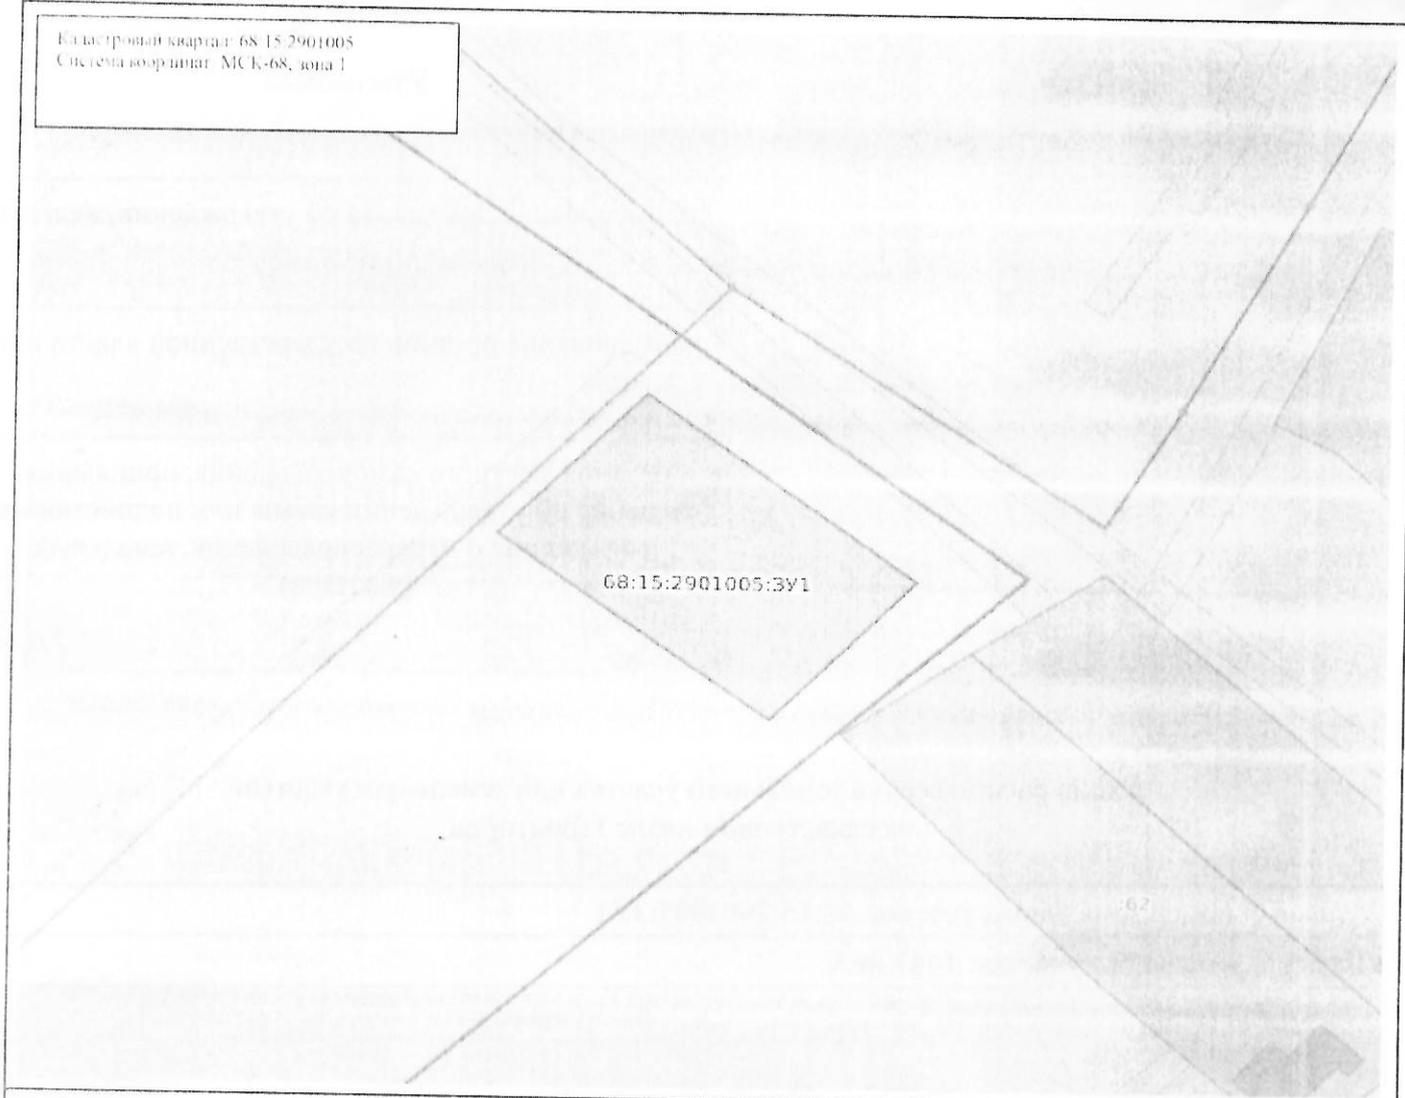

Масштаб: 1:1000

Условные обозначения:

- |  |   |  |  |
|--|---|--|--|
|  | Государственная граница Российской Федерации      |  | Территория опережающего развития   |
|  | Границы между субъектами Российской Федерации     |  | Зона территориального развития Российской Федерации  |
|  | Границы муниципальных образований                 |  | Историческая зона  |
|  | Границы населенных пунктов                        |  | Лесничество  |
|  | Кадастровые кварталы                              |  | Утвержденный проект межевания территории   |
|  | Сооружения  |  | Границы территории, в отношении которой устанавливается публичный сервитут                                       |
|  | Объекты незавершенного строительства              |  | Заказная природная территория и ее экологические зоны  |
|  | Здания  |  | Территория, в отношении которой принято решение о резервировании земель для государственных и муниципальных нужд |
|  | Земельные участки                                 |  | Образованные ЗУ  |
|  | Зоны с особыми условиями использования территории |  |  |
|  | Территориальная зона                              |  |  |
|  | Территория объекта культурного наследия           |  |  |
|  | Особо охраняемая природная территория             |  |  |
|  | Особая экономическая зона                         |  |  |
|  | Охотничьи угодья                                  |  |  |