



Общество с ограниченной ответственностью
Проектный институт «Тамбовсельхозтехпроект»

**Регистрационный номер члена саморегулируемой организации в реестре
членов №075 от 04 апреля 2019 г.**

Заказчик –

**Газопровод межпоселковый к площадке откорма №17 ООО «Тамбовская
индейка» в Первомайском районе Тамбовской области**


код стройки 68/1472-1

**Технический отчет по сбору исходных данных
(Приложение 2)**

**Проект планировки территории и проект межевания территории.
Проект планировки территории. Материалы по обоснованию.**

ППТ.МО

Том 3

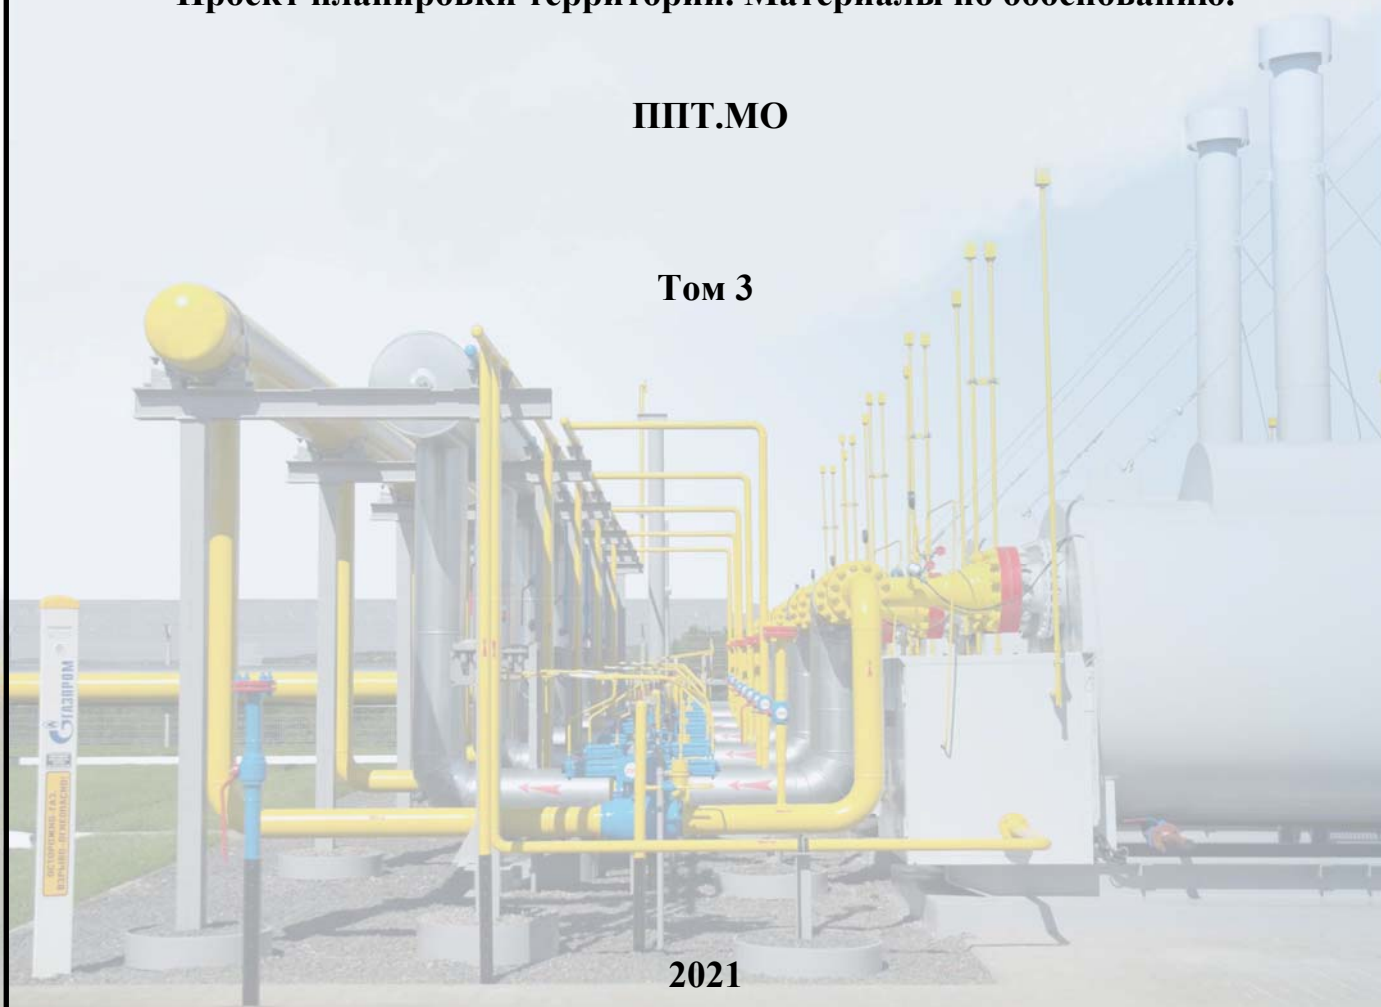

2021



Общество с ограниченной ответственностью
Проектный институт «Тамбовсельхозтехпроект»

**Регистрационный номер члена саморегулируемой организации в реестре
членов №075 от 04 апреля 2019 г.**

Заказчик –

**Газопровод межпоселковый к площадке откорма №17
ООО «Тамбовская индейка» в Первомайском районе
Тамбовской области**

код стройки 68/1472-1

**Технический отчет по сбору исходных данных
(Приложение 2)**

**Проект планировки территории и проект межевания территории.
Проект планировки территории. Материалы по обоснованию.**

ППТ.МО

Том 3

Главный инженер

Главный инженер проекта



А.В. Иванов

П.А. Кизюн

2021


Инт. № подл.	Подп. и дата	Взам. инв. №
6231		

		Обозначение	Наименование						Примечание			
			Схема границ зон с особыми условиями использования территории. Схема конструктивных и планировочных решений М 1:1000						28			
			Схема границ зон с особыми условиями использования территории. Схема конструктивных и планировочных решений М 1:1000						29			
			Схема границ зон с особыми условиями использования территории. Схема конструктивных и планировочных решений М 1:1000						30			
			Схема границ зон с особыми условиями использования территории. Схема конструктивных и планировочных решений М 1:1000						31			
			Схема границ зон с особыми условиями использования территории. Схема конструктивных и планировочных решений М 1:1000						32			
			Схема границ зон с особыми условиями использования территории. Схема конструктивных и планировочных решений М 1:1000						33			
			Схема границ зон с особыми условиями использования территории. Схема конструктивных и планировочных решений М 1:1000						34			
			Схема границ зон с особыми условиями использования территории. Схема конструктивных и планировочных решений М 1:1000						35			
			Схема границ зон с особыми условиями использования территории. Схема конструктивных и планировочных решений М 1:1000						36			
			Схема границ зон с особыми условиями использования территории. Схема конструктивных и планировочных решений М 1:1000						37			
			Схема границ зон с особыми условиями использования территории. Схема конструктивных и планировочных решений М 1:1000						38			
			Схема границ зон с особыми условиями использования территории. Схема конструктивных и планировочных решений М 1:1000						39			
			Схема границ зон с особыми условиями использования территории. Схема конструктивных и планировочных решений М 1:1000						40			
			Схема границ зон с особыми условиями использования территории. Схема конструктивных и планировочных решений М 1:1000						41			
Взам. инв. №			Схема границ зон с особыми условиями использования территории. Схема конструктивных и планировочных решений М 1:1000						42			
			Схема границ зон с особыми условиями использования территории. Схема конструктивных и планировочных решений М 1:1000						43			
Подп. и дата			Схема границ зон с особыми условиями использования территории. Схема конструктивных и планировочных решений М 1:1000						44			
		ППТ.МО. ПЗ		Пояснительная записка								
				1 Исходная разрешительная документация						45		
				2 Исходные данные						46		
Инв. № подл.	623 1											
								ППТ.МО.С				Лист
		Изм.	Кол. Уч.	Лист	№ док.	Подп.	Дата					

Обозначение	Наименование	Примечание
	3 Обоснование размещения объекта	46
	Приложение А. Постановление №452 от 21.05.2021г. о подготовке проекта планировки и межевания территории	51
	Приложение Б. Письмо №ТА-ЦФО-01-15ТМБ-08/415 от 11.06.2021г. об отсутствии полезных ископаемых Департамента по недропользованию по центральному федеральному округу	52
	Приложение В. Письмо №47.01-47/752 от 07.04.2021г. об отсутствии объектов культурного наследия Управления по государственной охране объектов культурного наследия Тамбовской области	58
	Приложение Г. Письмо №01.4-22/874 от 07.04.2021г. о наличии (отсутствии) скотомогильников (биометрических ям) Управления ветеринарии	60
	Приложение Д. Письмо №46.01-24/451 от 21.04.2021г. о путях миграции диких животных Управления по охране, контролю и регулированию использования объектов животного мира Тамбовской области	61
	Приложение Е. Письмо №01-32/1356 от 22.04.2021г. об отсутствии ООПТ Управления по охране окружающей среды и природопользованию Тамбовской области	62
	Приложение Ж. Письмо №01-01-50/2380 от 26.04.2021г. об отсутствии ООПТ муниципального значения Администрация Первомайского района	64
	Приложение И. Письмо №167 от 27.04.2021г. об отсутствии мелиоративных земель	65
	Приложение К. Письмо №01-01-50/2061 от 09.04.2021г. об отсутствии мелиоративных земель Администрация Первомайского района	66

Изм.	Кол. Уч	Лист	№ док	Подп.	Дата	ППТ.МО.С		Лист


Номер тома		Обозначение		Наименование				Примечание								
Ведомость «Состав документации»																
1		СИД		Технический отчет по сбору исходных данных												
2		ППТ.ОЧ		Технический отчет по сбору исходных данных (Приложение 1) Проект планировки территории и проект межевания территории. Проект планировки территории. Основная часть.												
3		ППТ.МО		Технический отчет по сбору исходных данных (Приложение 2) Проект планировки территории и проект межевания территории. Проект планировки территории. Материалы по обоснованию.												
4		ПМТ.ОЧ		Технический отчет по сбору исходных данных (Приложение 3) Проект планировки территории и проект межевания территории. Проект межевания территории. Основная часть.												
5		ПМТ.МО		Технический отчет по сбору исходных данных (Приложение 4) Проект планировки территории и проект межевания территории. Проект межевания территории. Материалы по обоснованию.												
6		А		Технический отчет по сбору исходных данных. (Приложение 5) Отчет об археологическом обследовании территории земельного участка проектируемого объекта «Газопровод межпоселковый к площадке откорма №17 ООО «Тамбовская индейка» в Первомайском районе Тамбовской области»												
Взам. инв. №		Подп. и дата														
Инов. № подл.		Изм.		Кол.уч.		Лист		№ док.		Подпись		Дата		СП		
6231		ГИП		Кизюн						Газопровод межпоселковый к площадке откорма №17 ООО «Тамбовская индейка» в Первомайском районе Тамбовской области Состав документации		Стадия	Лист	Листов		
												СИД	1	1		
												ООО ПИ "Тамбовсельхозтехпроект"				
Н. контр.		Деева														

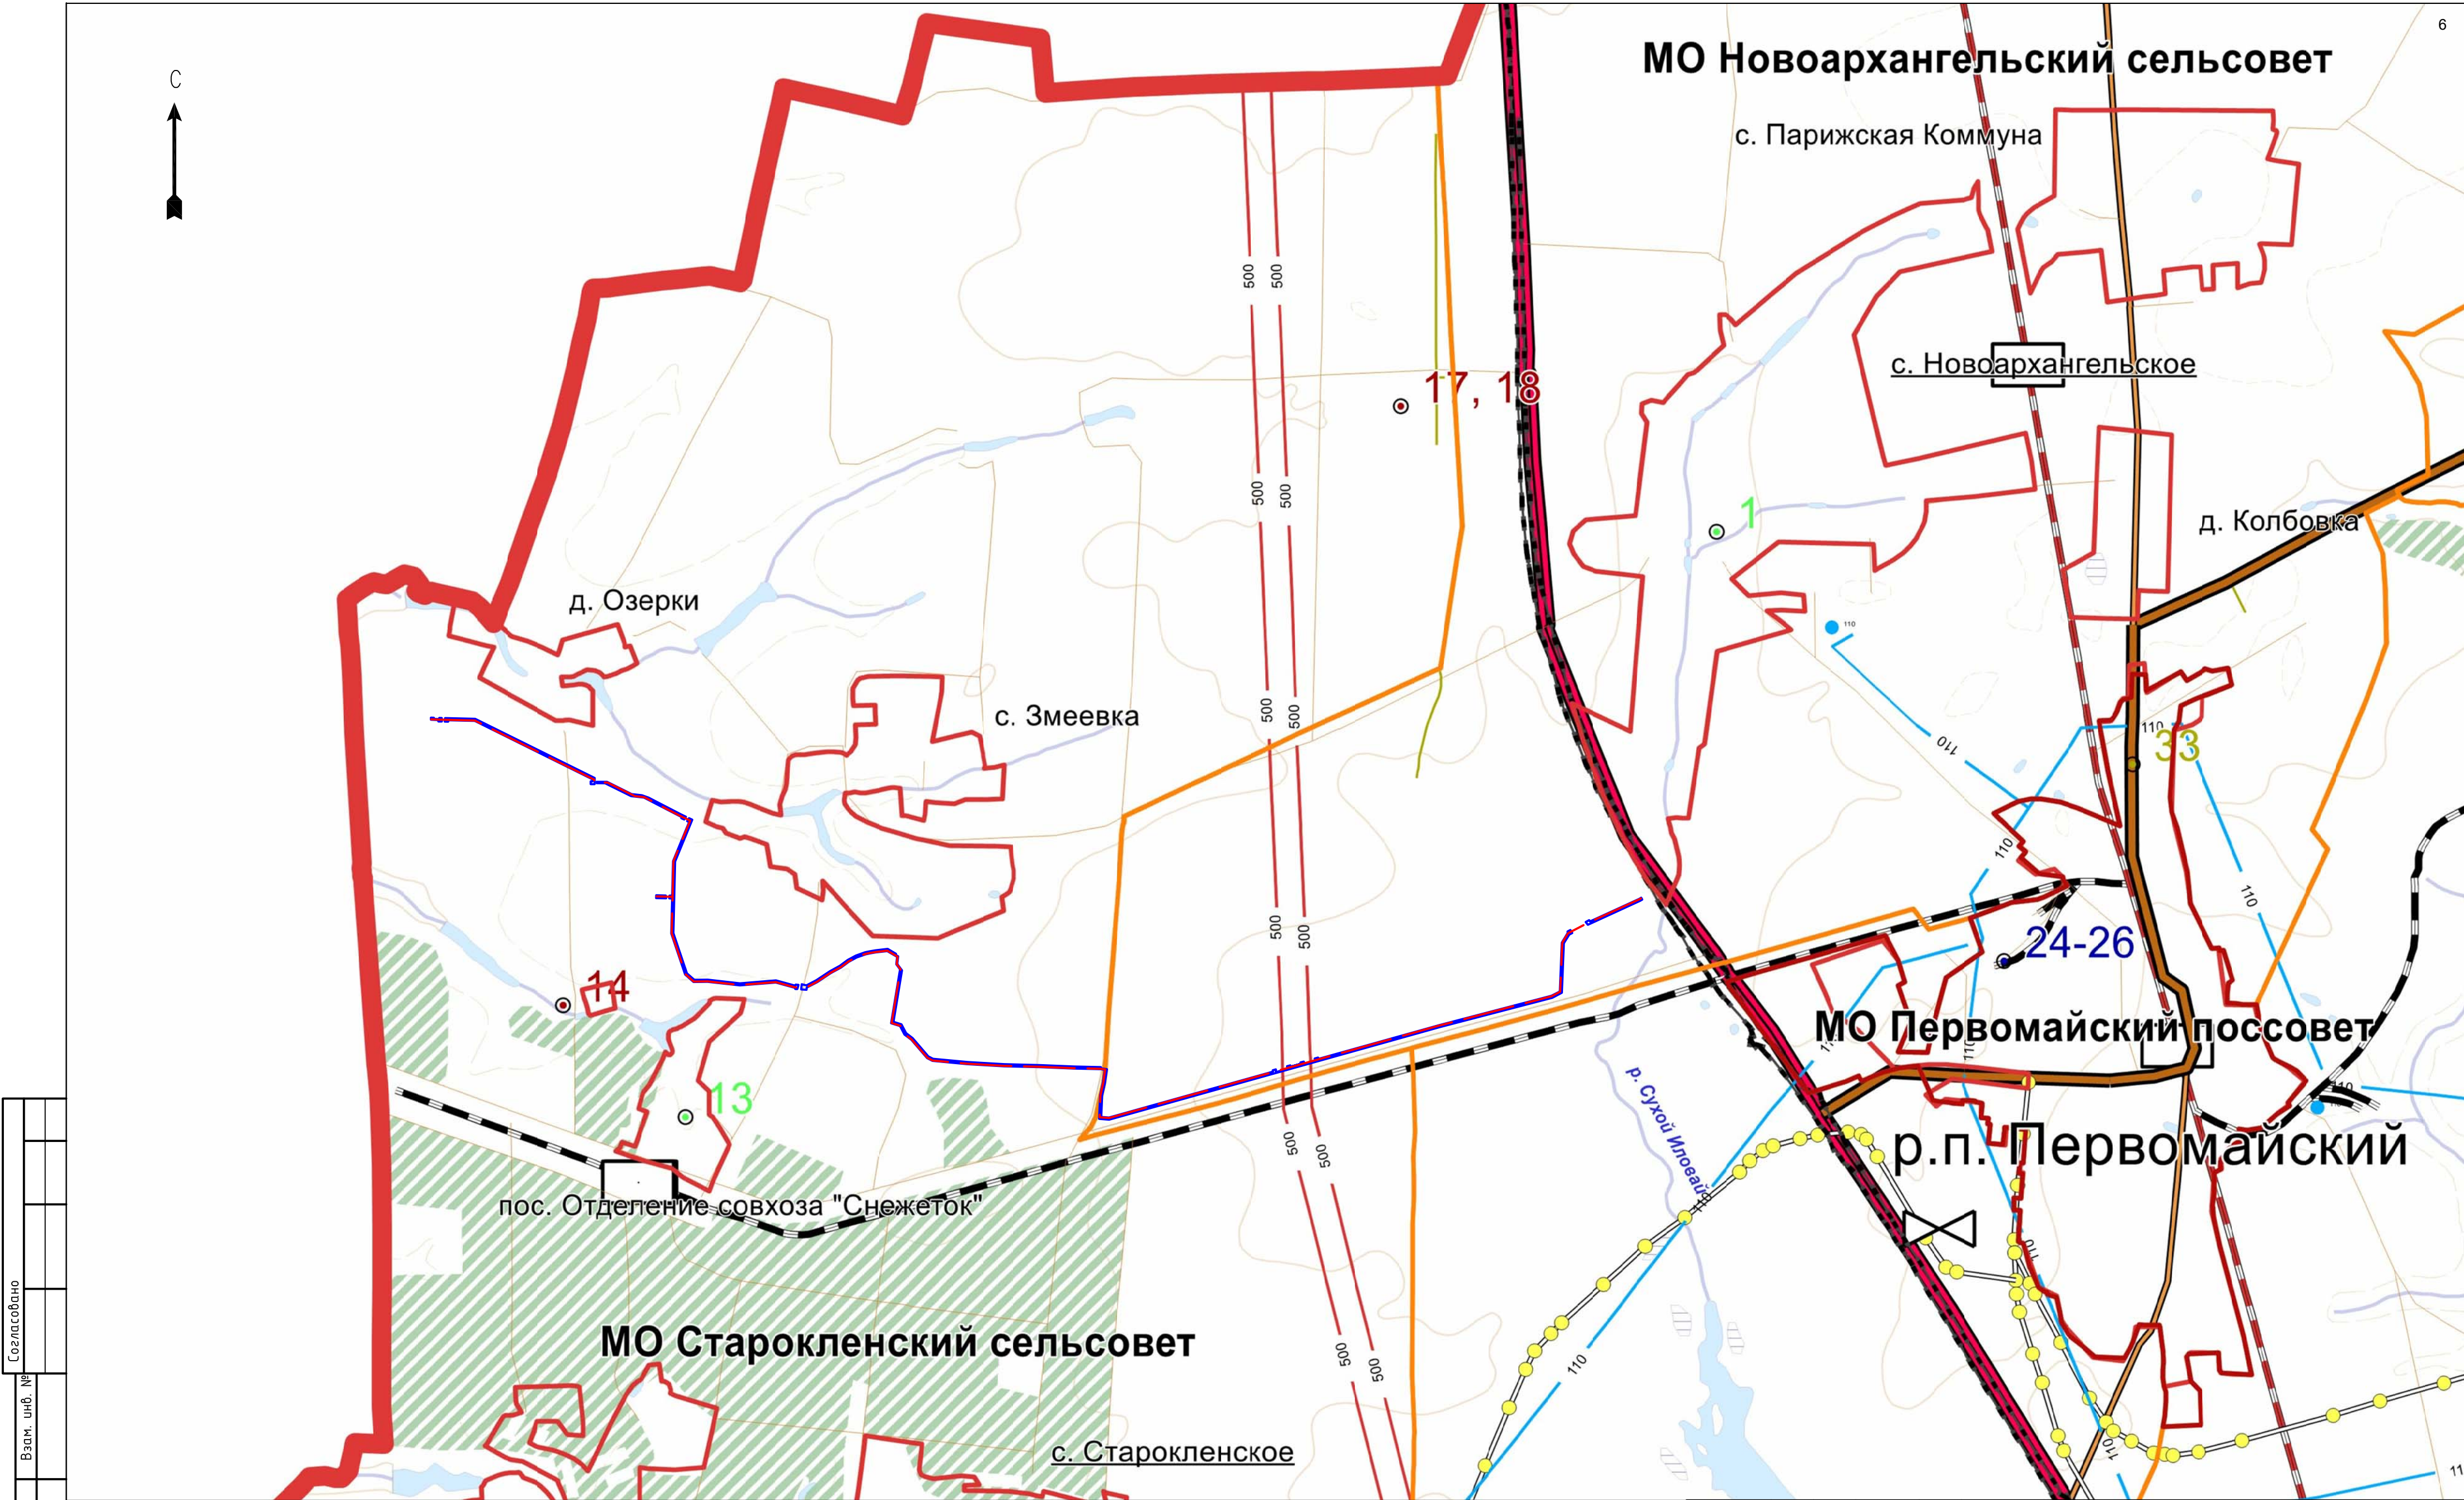

Согласовано	
Взам. инв. №	
Подп. и дата	
Инв. № подл.	

УСЛОВНЫЕ ОБОЗНАЧЕНИЯ:	
	ось проектируемого газопровода
	граница зоны планируемого размещения объекта
	граница субъекта РФ
	граница сельского поселения
	граница населенного пункта
	дорога обычного типа федерального значения
	ж/д магистраль
	леса
	ЛЭП 500 кВ
	ЛЭП 110 кВ
	газопровод распределительный

							68/14.72-1-ППТ.МО.ГЧ.1
							Газопровод межпоселковый к площадке откорма №17 000 "Тамбовская индейка" в Первомайском районе Тамбовской области
Изм.	Колуч.	Лист	№ док.	Подп.	Дата		Проект планировки территории. Материалы по обоснованию
ГИП	Кизюн			<i>Кирилов</i>	07.2021		
Нач. отд.	Рябов			<i>Рябов</i>	07.2021		
Разраб.	Кочергина			<i>Кочергина</i>	07.2021		Схема расположения элемента планировочной структуры М 1:25000
Н. контр.	Деева			<i>Деева</i>	07.2021		
							Стадия
							Лист
							Листов
							ППТ
							1
							1
							000 ПИ "Тамбовсельхозтехпроект"

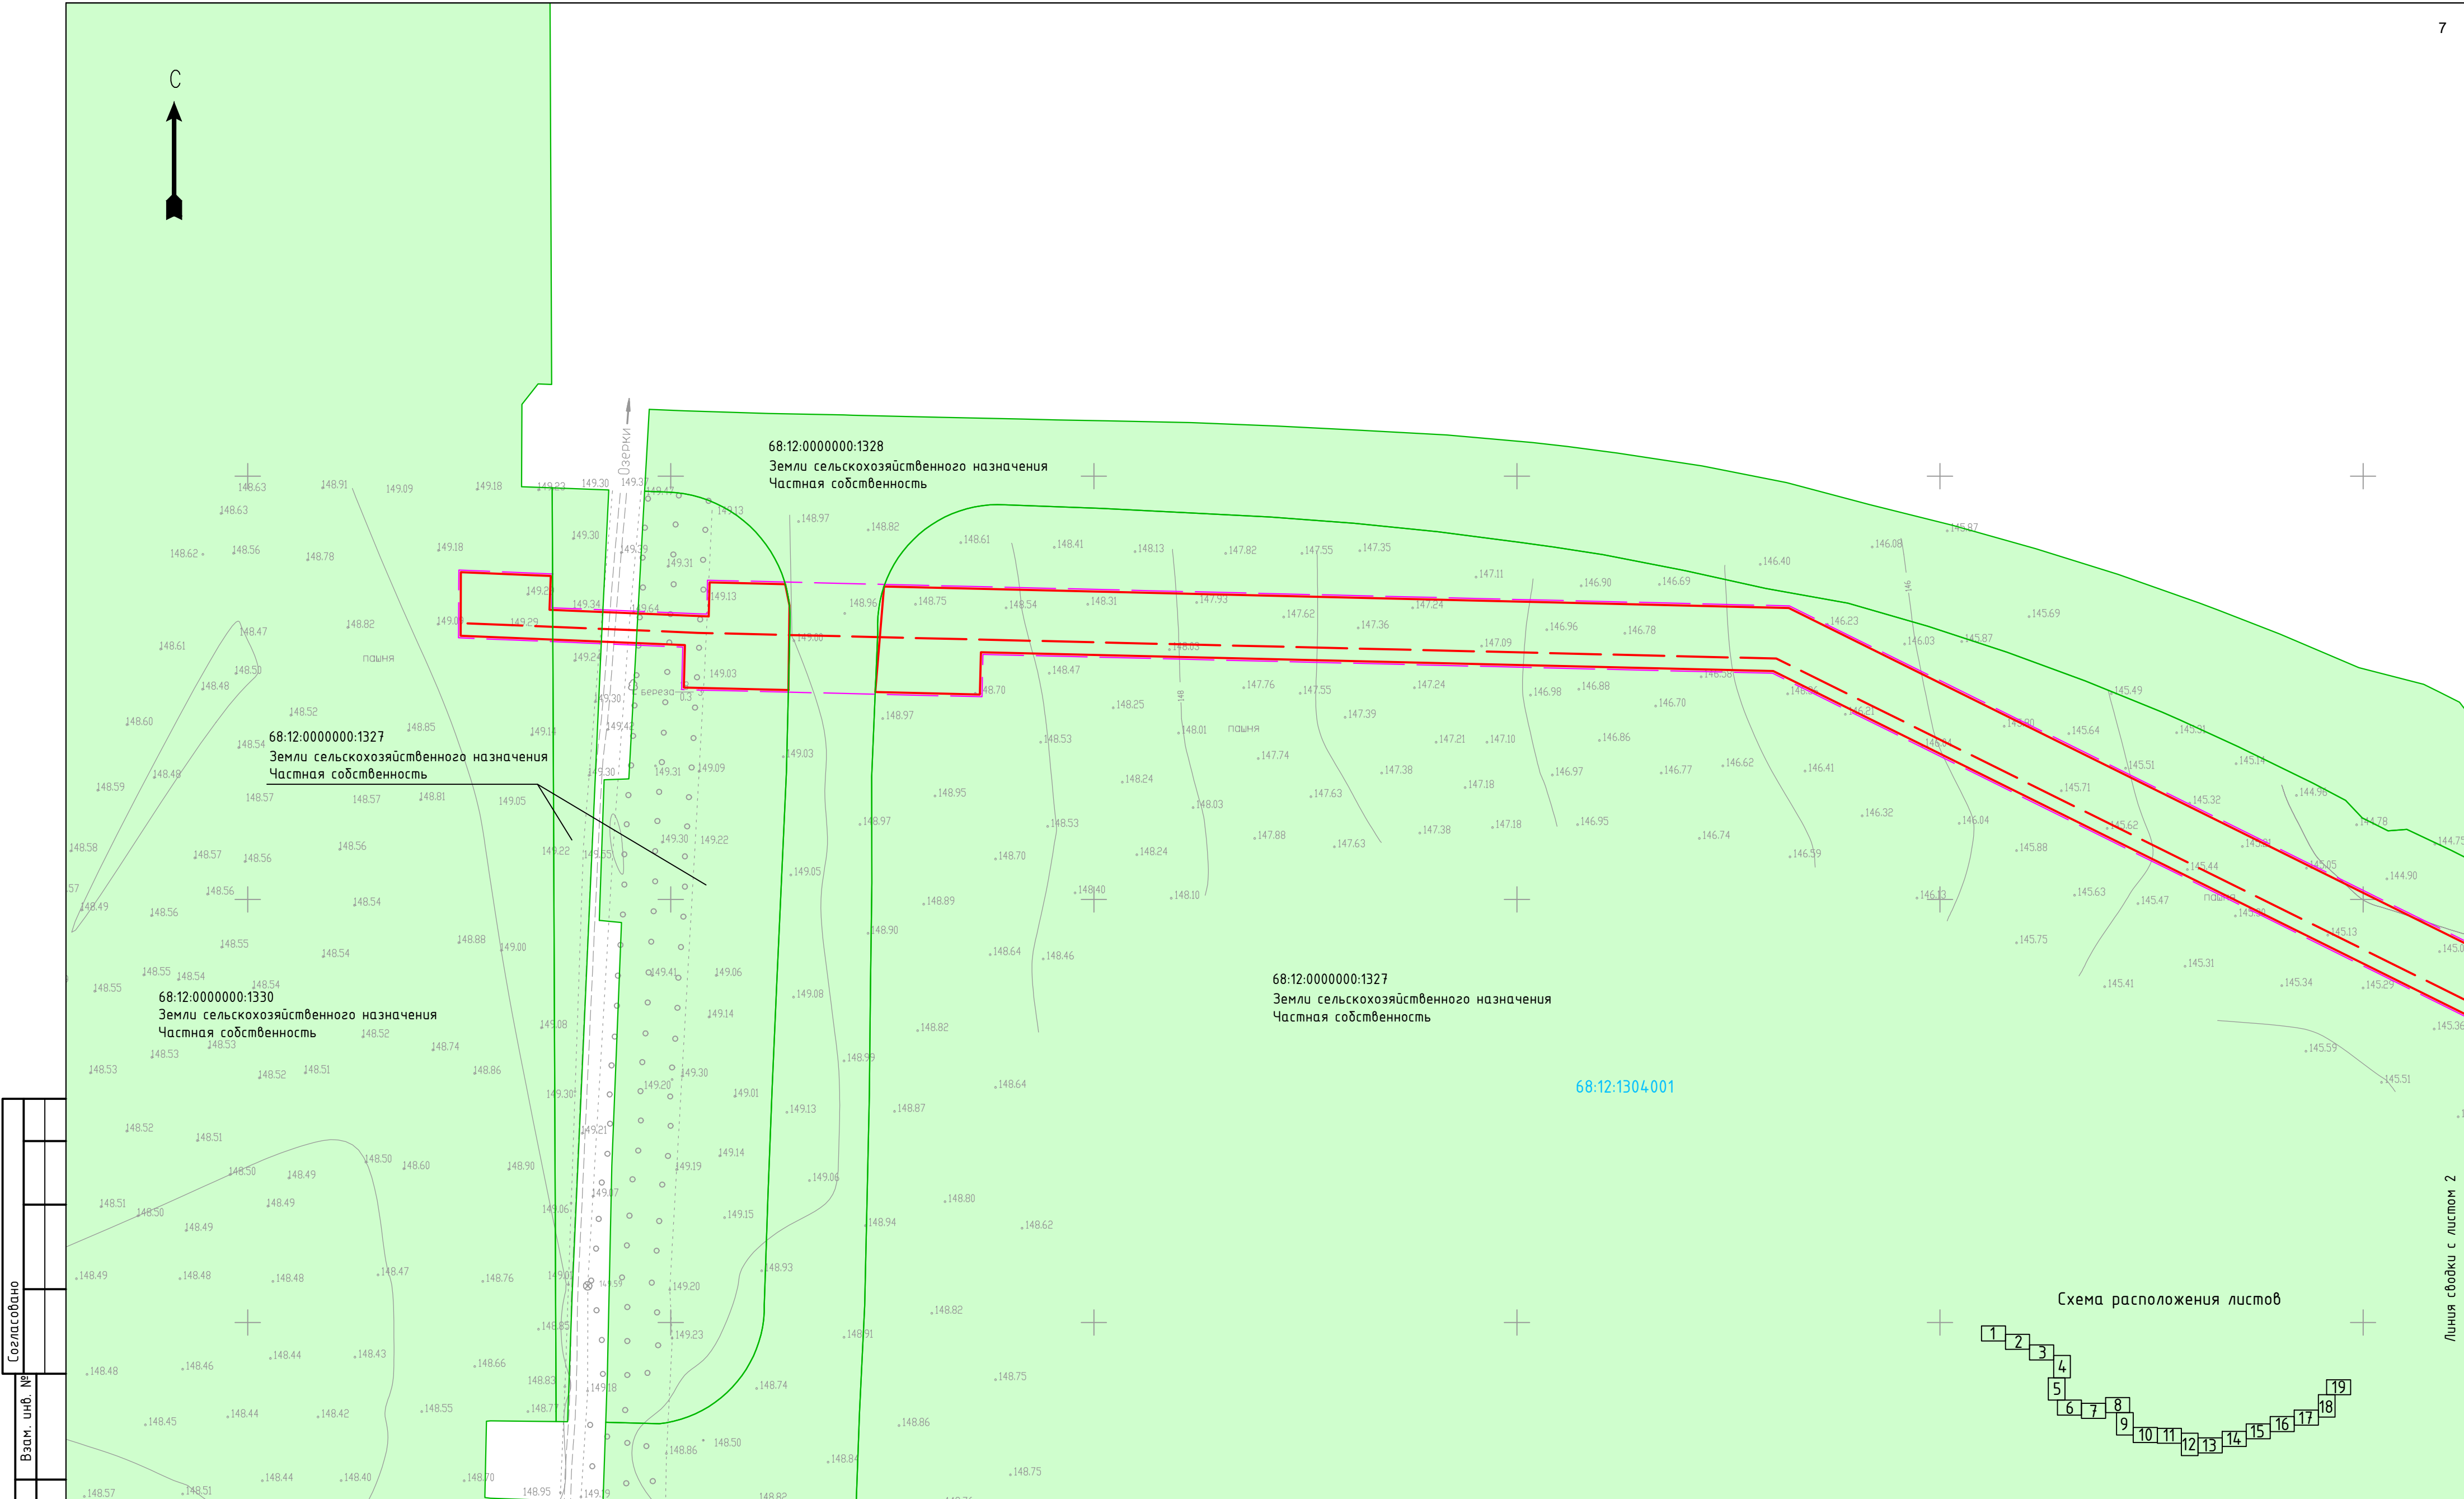

Согласовано	
Взам. инв. №	
Подп. и дата	
Инв. № подл.	

УСЛОВНЫЕ ОБОЗНАЧЕНИЯ:

ось проектируемого газопровода

граница зоны планируемого размещения объекта

граница территории, в отношении которой осуществляется подготовка проекта планировки

граница муниципального образования

68:12:0000000:1327

граница и кадастровый номер земельного участка, сведения о котором имеются в ЕГРН

68:12:14:06:001


граница и номер кадастрового квартала

ЛЭП

ось газопровода

ось канализации

						68/14:72-1-ППТ.МО.ГЧ.2				
						Газопровод межпоселковый к площадке откорма №17 ООО "Тамбовская индейка" в Первомайском районе Тамбовской области				
Изм.	Колуч.	Лист	№ док.	Подп.	Дата	Проект планировки территории. Материалы по обоснованию	Стадия	Лист	Листов	
ГИП		Киэюн		<i>Киэюн</i>	07.2021		ППТ	1	19	
Нач. отд.		Рябов		<i>Рябов</i>	07.2021					
Разраб.		Кочергина		<i>Кочергина</i>	07.2021	Схема использования территории в период подготовки проекта планировки территории М 1:1000	ООО ПИ "Тамбовсельхозтехпроект"			
Н. контр.		Деева		<i>Деева</i>	07.2021					

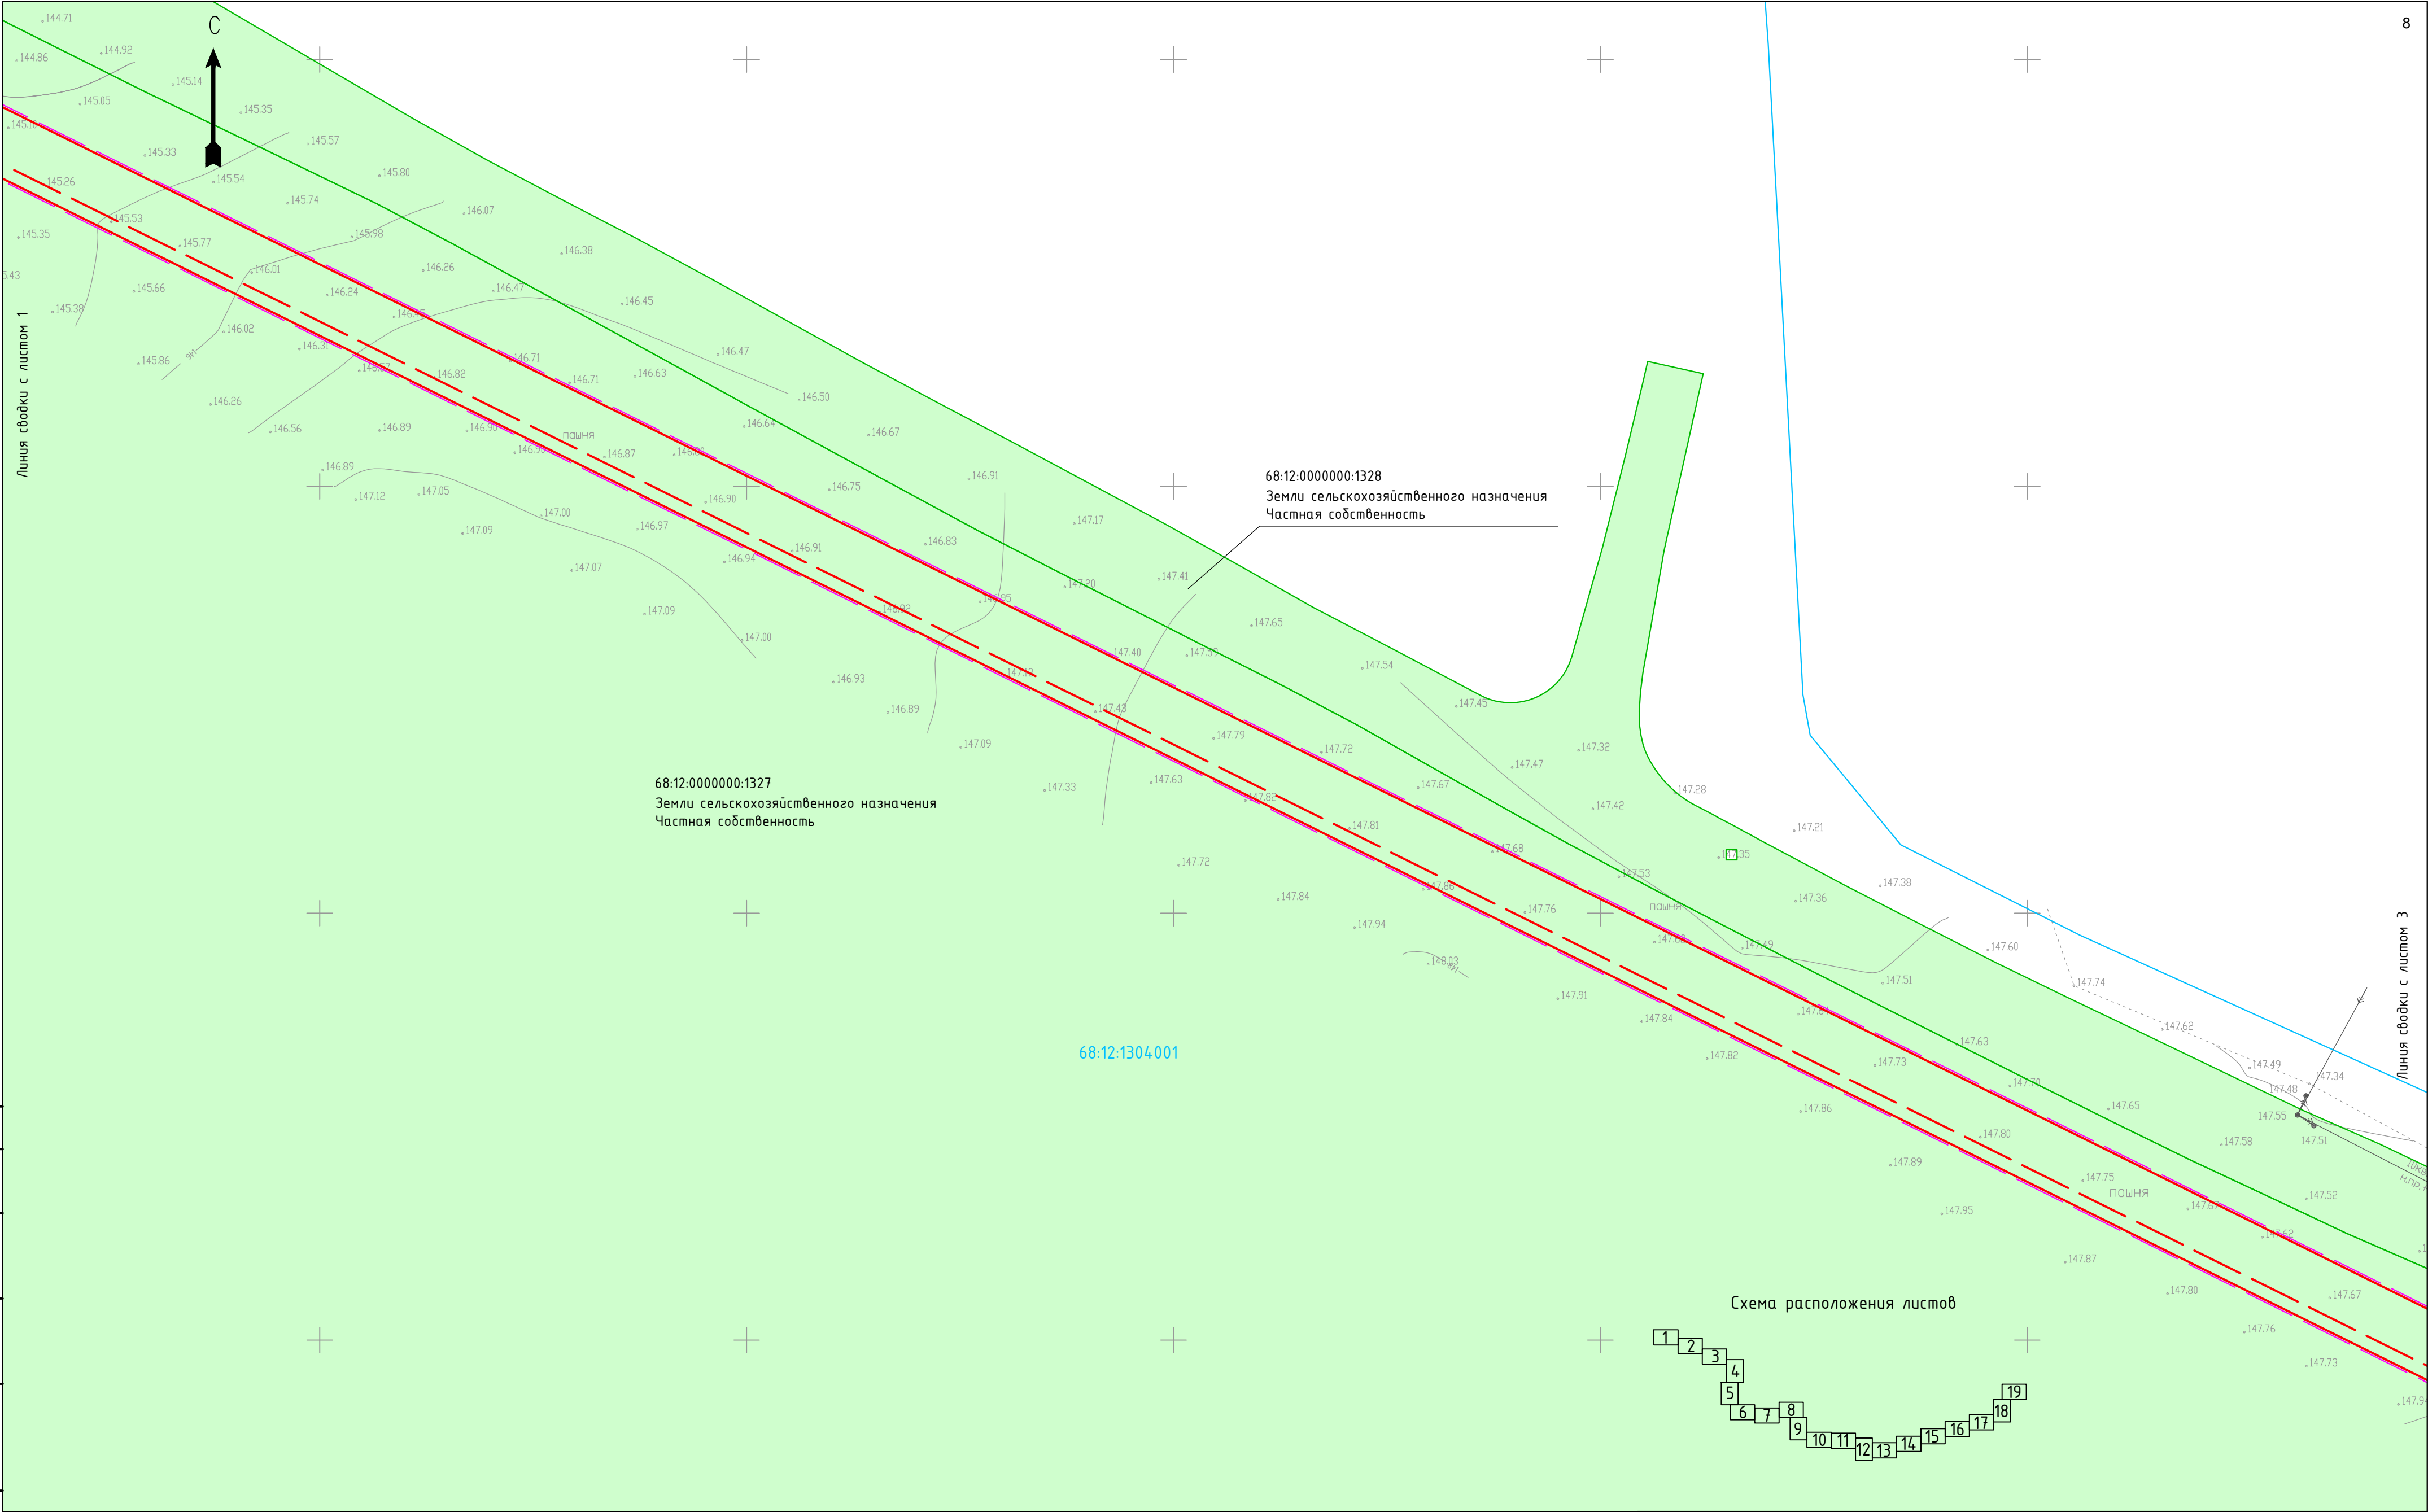

УСЛОВНЫЕ ОБОЗНАЧЕНИЯ:

ось проектируемого газопровода

граница зоны планируемого размещения объекта

граница территории, в отношении которой осуществляется подготовка проекта планировки

граница муниципального образования

граница и кадастровый номер земельного участка, сведения о котором имеются в ЕГРН

граница и номер кадастрового квартала


ЛЭП

ось газопровода

ось канализации

							68/1472-1-ППТ.МО.ГЧ.2					
							Газопровод межпоселковый к площадке откорма №17 ООО "Тамбовская индейка" в Первомайском районе Тамбовской области					
Изм.	Колуч	Лист	№ док	Подп.	Дата	Проект планировки территории. Материалы по обоснованию		Стадия	Лист	Листов		
ГИП		Кузюн			07.2021			ППТ	2			
Нач. отд.	Рябов				07.2021							
Разраб.	Кочергина				07.2021	Схема использования территории в период подготовки проекта планировки территории М 1:1000		ООО ПИ "Тамбовсельхозтехпроект"				
Н. контр.	Деева				07.2021							

Формат А2

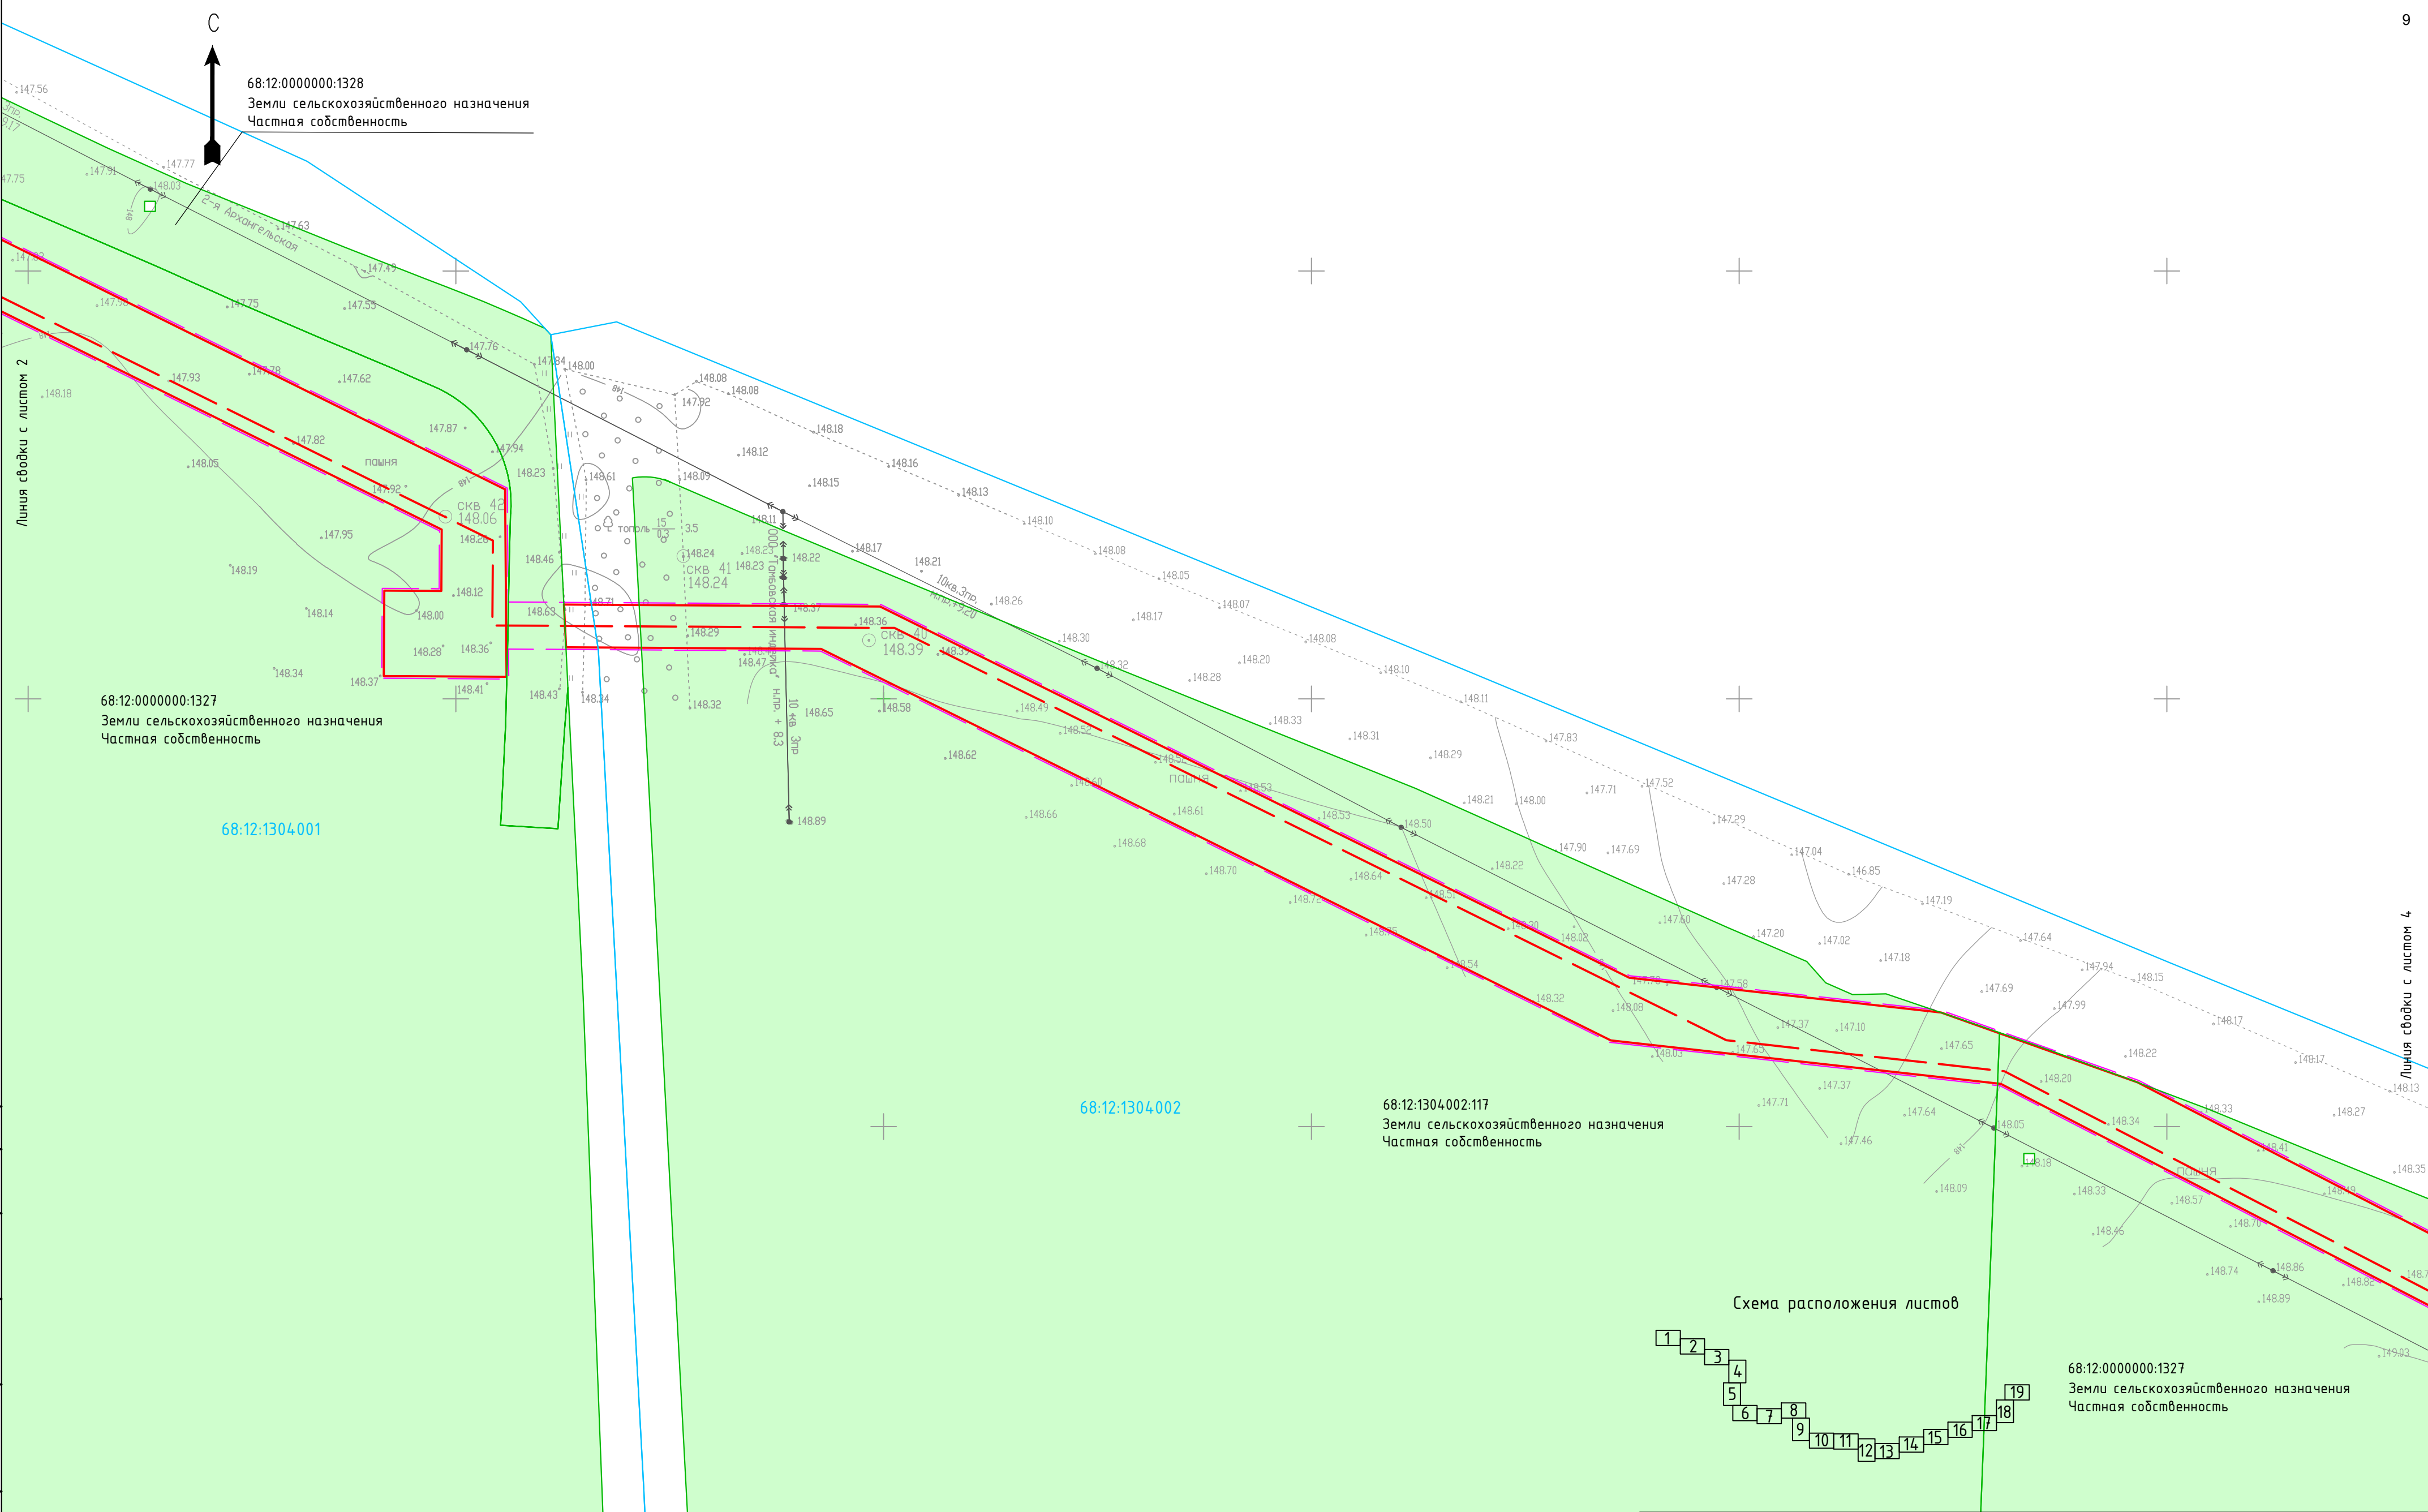

Согласовано	
Взам. инв. №	
Подп. и дата	
Инв. № подл.	

УСЛОВНЫЕ ОБОЗНАЧЕНИЯ:

ось проектируемого газопровода

граница зоны планируемого размещения объекта

граница территории, в отношении которой осуществляется подготовка проекта планировки

граница муниципального образования

68:12:0000000:1327

граница и кадастровый номер земельного участка, сведения о котором имеются в ЕГРН

68:12:14:06:001

граница и номер кадастрового квартала

ЛЭП

ось газопровода

ось канализации

						68/1472-1-ППТ.МО.ГЧ.2				
						Газопровод межпоселковый к площадке откорма №17 ООО "Тамбовская индейка" в Первомайском районе Тамбовской области				
Изм.	Колуч.	Лист	№ док.	Подп.	Дата	Проект планировки территории. Материалы по обоснованию	Стадия	Лист	Листов	
ГИП	Кузюн			Михайлов	07.2021		ППТ	3		
Нач. отд.	Рябов			Рябов	07.2021					
Разраб.	Кочергина			Кочергина	07.2021	Схема использования территории в период подготовки проекта планировки территории М 1:1000	ООО ПИ "Тамбовсельхозтехпроект"			
Н. контр.	Деева			Деева	07.2021					

С



68:12:0000000:1332
Земли сельскохозяйственного назначения
Частная собственность

пашня

пашня


68:12:1304002:117
Земли сельскохозяйственного назначения
Частная собственность

68:12:0000000:1327
Земли сельскохозяйственного назначения
Частная собственность

68:12:1304002




68:12:0000000:1327
Земли сельскохозяйственного назначения
Частная собственность




Схема расположения листов

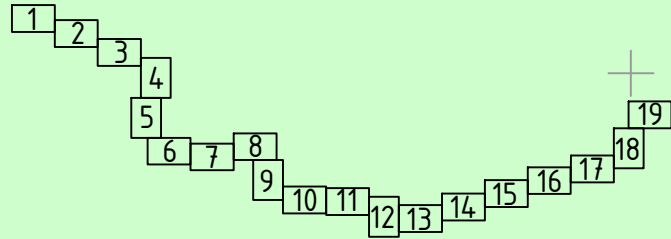


Линия сводки с листом 6

УСЛОВНЫЕ ОБОЗНАЧЕНИЯ:

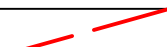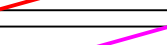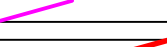-  ось проектируемого газопровода
-  граница зоны планируемого размещения объекта
-  граница территории, в отношении которой осуществляется подготовка проекта планировки
-  граница муниципального образования

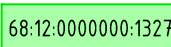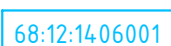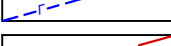-  граница и кадастровый номер земельного участка, сведения о котором имеются в ЕГРН
-  граница и номер кадастрового квартала
-  ЛЭП
-  ось газопровода
-  ось канализации

						68/14.72-1-ППТ.МО.ГЧ.2			
						Газопровод межпоселковый к площадке откорма №17 ООО "Тамбовская индейка" в Первомайском районе Тамбовской области			
Изм.	Колуч.	Лист	№ док.	Подп.	Дата	Проект планировки территории. Материалы по обоснованию	Стадия	Лист	Листов
ГИП	Кузюн			<i>Михайлов</i>	07.2021		ППТ	5	
Нач. отд.	Рябов			<i>Рябов</i>	07.2021				
Разраб.	Кочергина			<i>Кочергина</i>	07.2021	Схема использования территории в период подготовки проекта планировки территории М 1:1000	ООО ПИ "Тамбовсельхозтехпроект"		
Н. контр.	Деева			<i>Деева</i>	07.2021				

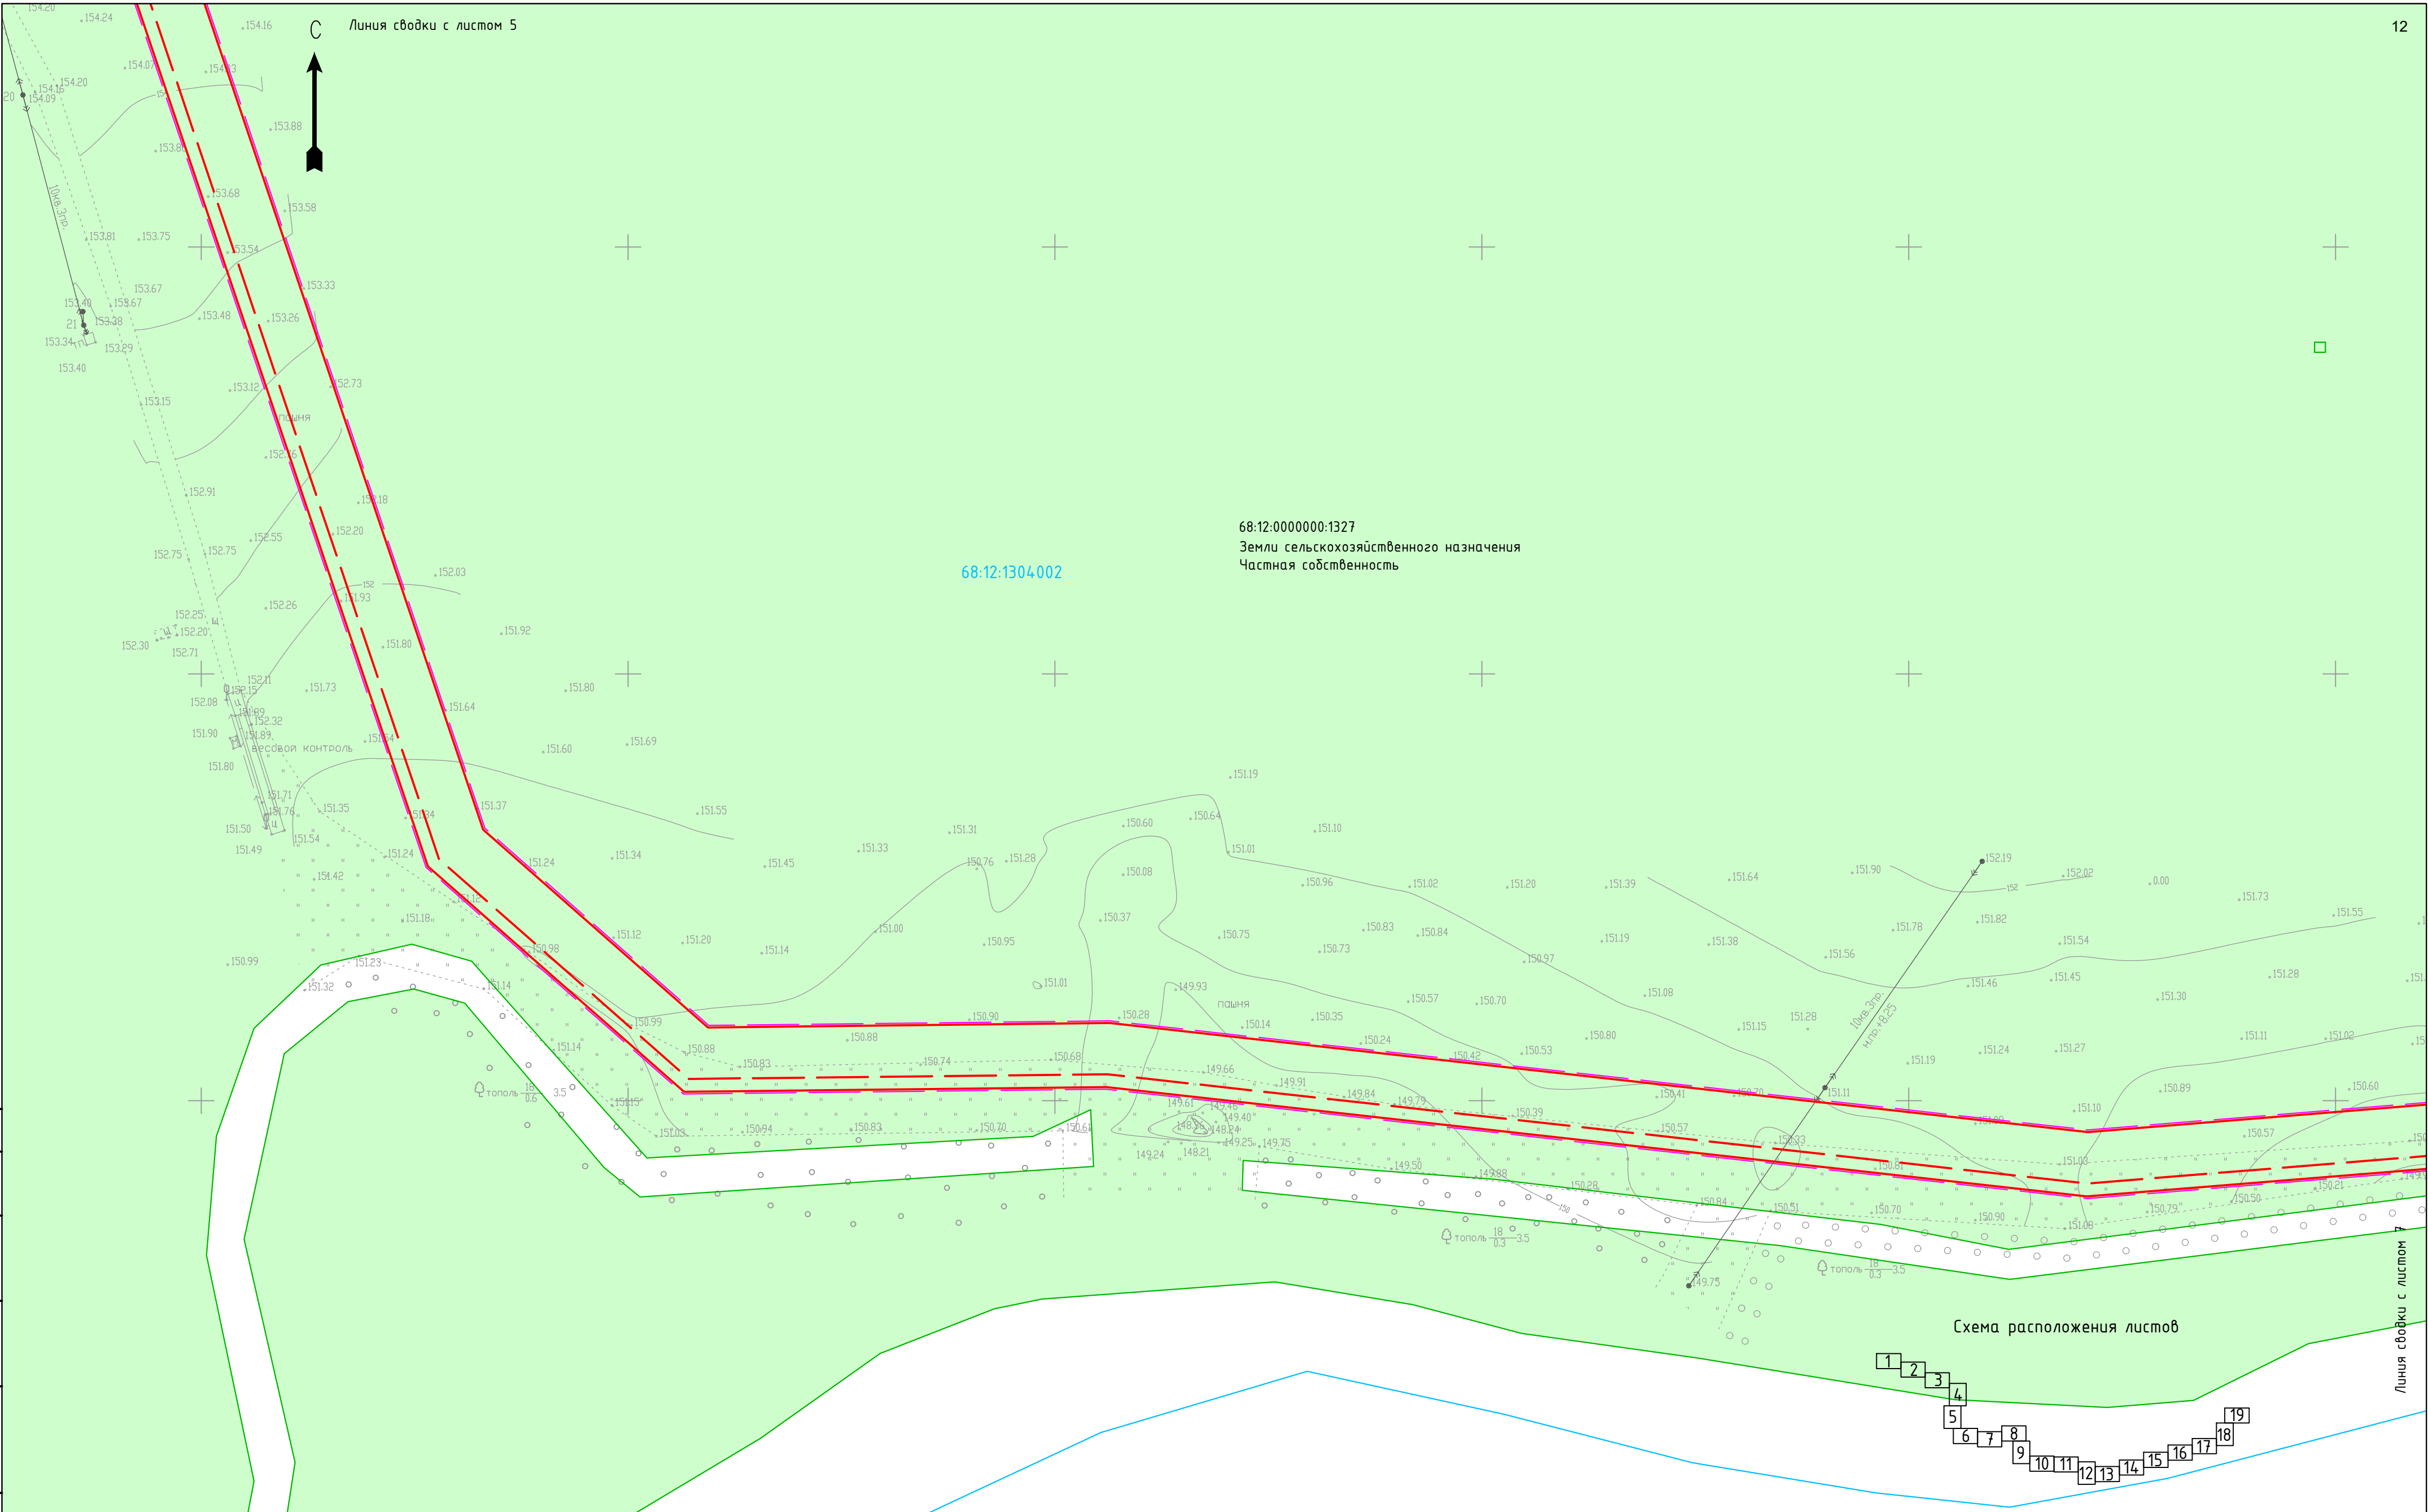


Согласовано	
Взам. инв. №	
Подп. и дата	
Инв. № подл.	

УСЛОВНЫЕ ОБОЗНАЧЕНИЯ:

- ось проектируемого газопровода
- граница зоны планируемого размещения объекта
- граница территории, в отношении которой осуществляется подготовка проекта планировки
- граница муниципального образования

- 68:12:0000000:1327 граница и кадастровый номер земельного участка, сведения о котором имеются в ЕГРН
- 68:12:14.06001 граница и номер кадастрового квартала
- ЛЭП
- ось газопровода
- ось канализации

Схема расположения листов

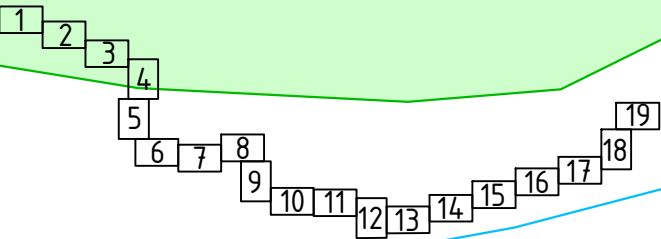

						68/14.72-1-ППТ.МО.ГЧ.2			
						Газопровод межпоселковый к площадке откорма №17 ООО "Тамбовская индейка" в Первомайском районе Тамбовской области			
Изм.	Колуч.	Лист	№ док.	Подп.	Дата	Проект планировки территории. Материалы по обоснованию	Стадия	Лист	Листов
ГИП		Кузюн			07.2021		ППТ	6	
Нач. отд.		Рябов			07.2021				
Разраб.		Кочергина			07.2021	Схема использования территории в период подготовки проекта планировки территории М 1:1000	ООО ПИ "Тамбовсельхозтехпроект"		
Н. контр.		Деева			07.2021				



Линия съвки с листом 6

Линия съвки с листом 8

68:12:0000000:1327
Земли сельскохозяйственного назначения
Частная собственность

68:12:1304002

68:12:0000000:751
Земли сельскохозяйственного назначения
Муниципальная собственность

68:12:0000000:764
Земли сельскохозяйственного назначения
Частная собственность

68:12:0000000:1327
Земли сельскохозяйственного назначения
Частная собственность

Согласовано					
Взам. инв. №					
Подп. и дата					
Инв. № подл.					


УСЛОВНЫЕ ОБОЗНАЧЕНИЯ:

- ось проектируемого газопровода
- граница зоны планируемого размещения объекта
- граница территории, в отношении которой осуществляется подготовка проекта планировки
- граница муниципального образования

68:12:0000000:1327 граница и кадастровый номер земельного участка, сведения о котором имеются в ЕГРН
68:12:1406001 граница и номер кадастрового квартала

- ЛЭП
- ось газопровода
- ось канализации

Схема расположения листов

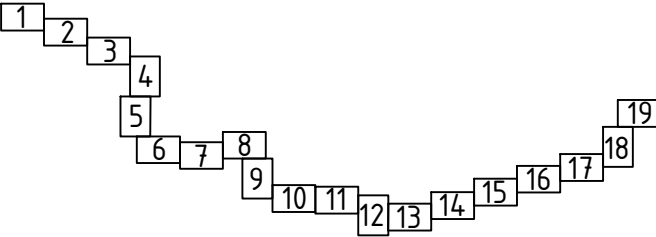

						68/1472-1-ППТ.МО.ГЧ.2			
						Газопровод межпоселковый к площадке откорма №17 ООО "Тамбовская индейка" в Первомайском районе Тамбовской области			
Изм.	Колуч.	Лист	№ док.	Подп.	Дата	Проект планировки территории. Материалы по обоснованию	Стадия	Лист	Листов
Нач. отд.	Рябов			Рябов	07.2021		ППТ	7	
Разраб.	Кочергина			Кочергина	07.2021				
						Схема использования территории в период подготовки проекта планировки территории М 1:1000	ООО ПИ "Тамбовсельхозтехпроект"		
Н. контр.	Деева			Деева	07.2021				


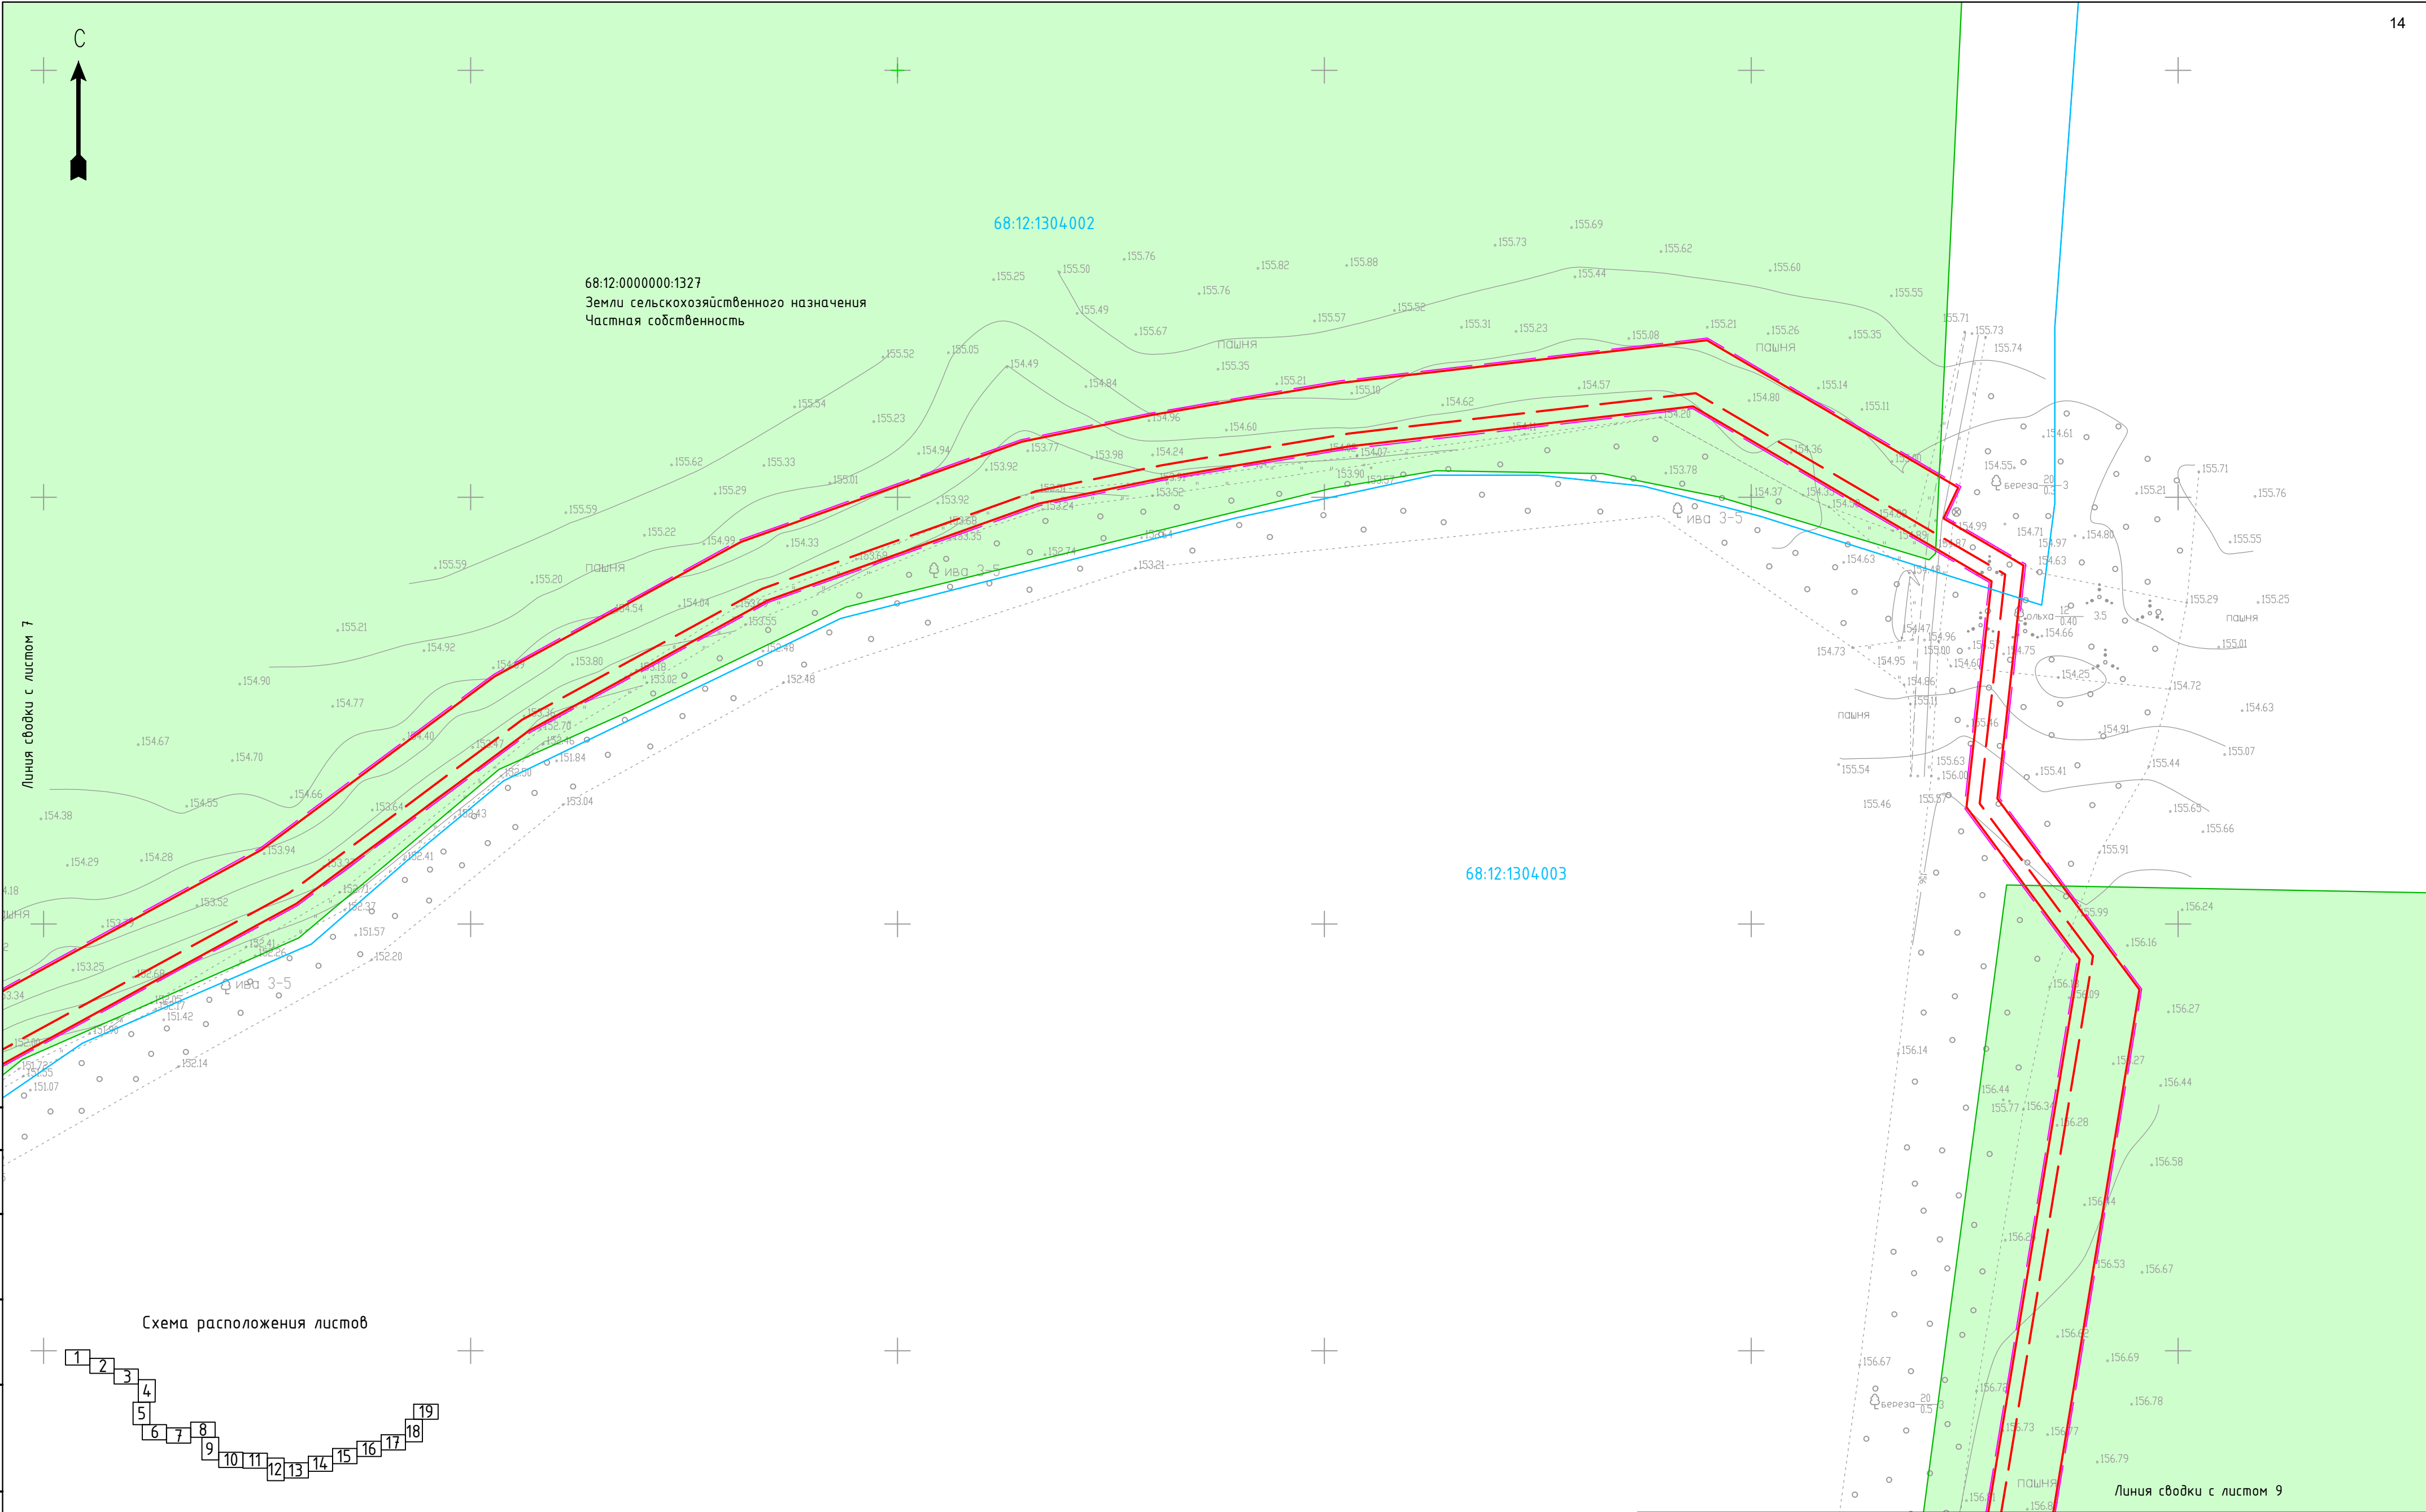


Схема расположения листов

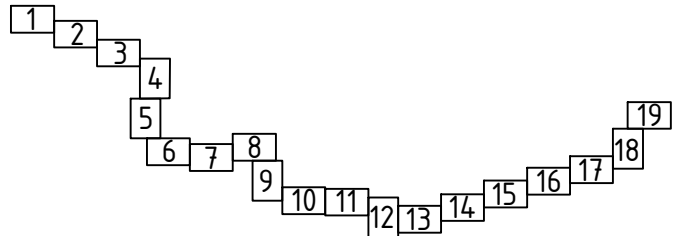


Согласовано						
Взам. инв. №						
Подп. и дата						
Инв. № подл.						

УСЛОВНЫЕ ОБОЗНАЧЕНИЯ:



- ось проектируемого газопровода
- граница зоны планируемого размещения объекта
- граница территории, в отношении которой осуществляется подготовка проекта планировки
- граница муниципального образования


- граница и кадастровый номер земельного участка, сведения о котором имеются в ЕГРН
- граница и номер кадастрового квартала
- ЛЭП
- ось газопровода
- ось канализации

						68/1472-1-ППТ.МО.ГЧ.2				
						Газопровод межпоселковый к площадке откорма №17 ООО "Тамбовская индейка" в Первомайском районе Тамбовской области				
Изм.	Колуч.	Лист	№ док.	Подп.	Дата	Проект планировки территории. Материалы по обоснованию	Стадия	Лист	Листов	
ГИП	Кузюн				07.2021		ППТ	8		
Нач. отд.	Рябов				07.2021					
Разраб.	Кочергина				07.2021	Схема использования территории в период подготовки проекта планировки территории М 1:1000	ООО ПИ "Тамбовсельхозтехпроект"			
Н. контр.	Деева				07.2021					

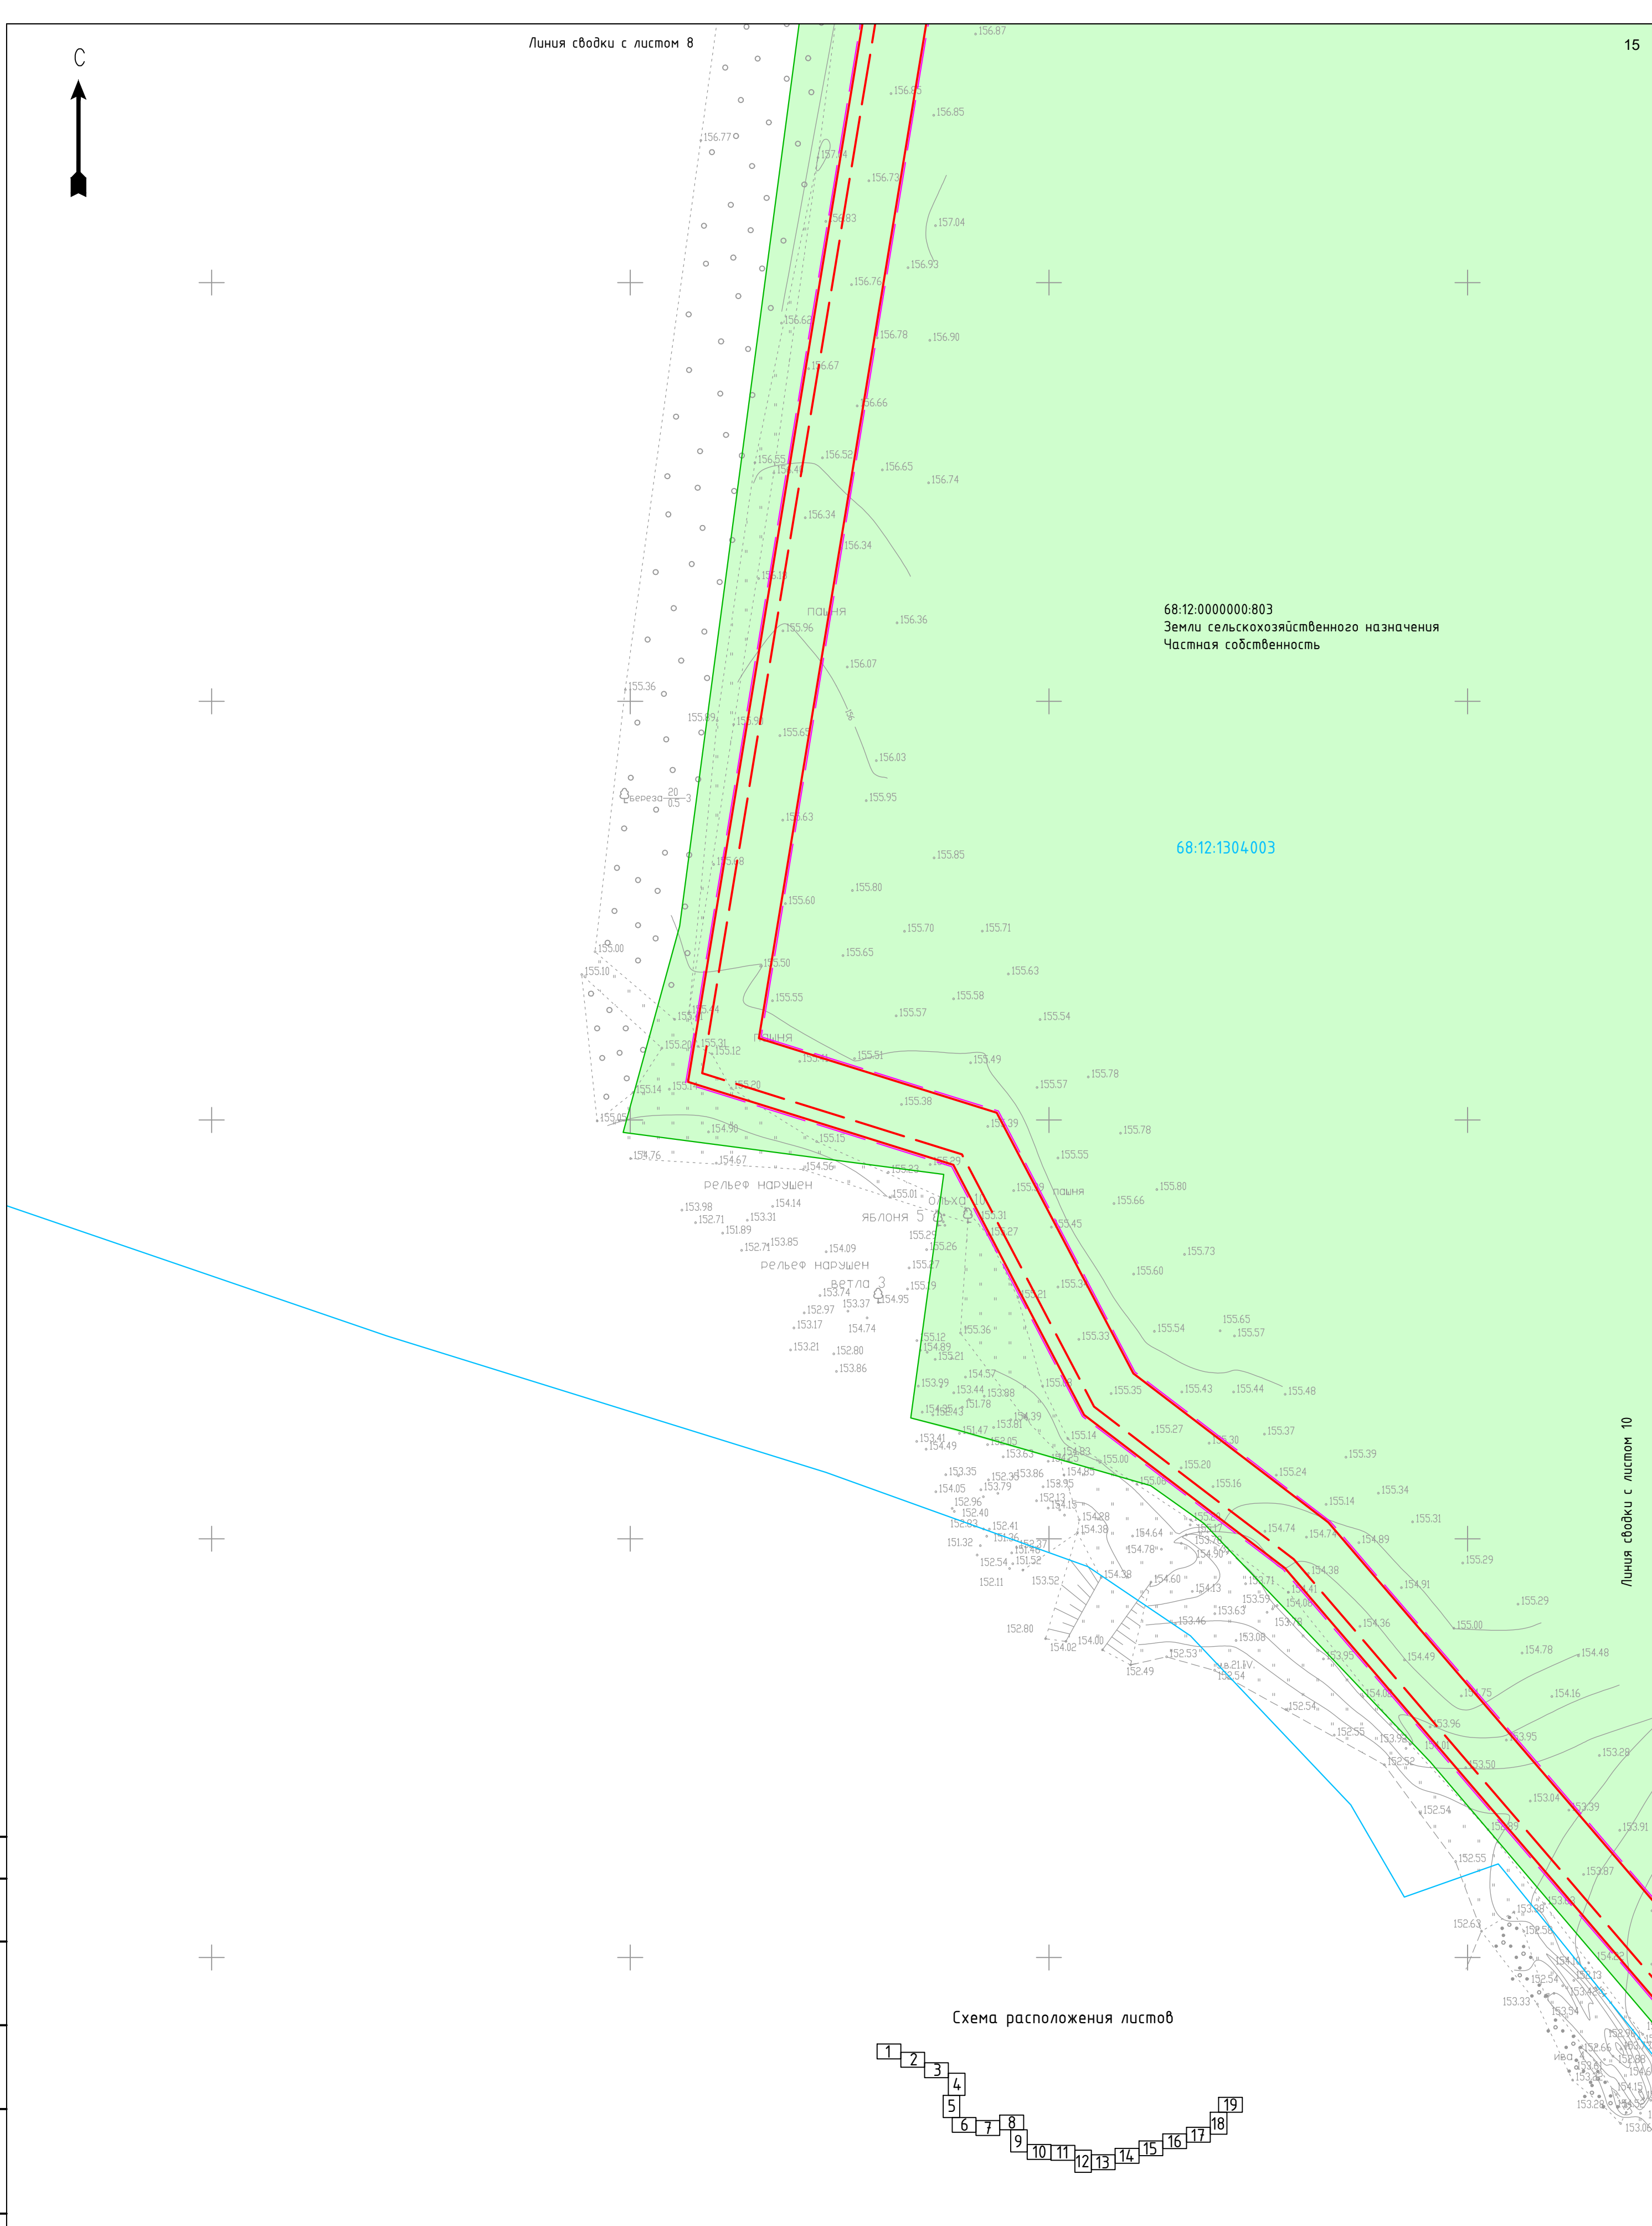

Инв. № подл.	Подп. и дата	Взам. инв. №	Согласовано

  УСЛОВНЫЕ ОБОЗНАЧЕНИЯ:		 ось проектируемого газопровода  граница зоны планируемого размещения объекта  граница территории, в отношении которой осуществляется подготовка проекта планировки  граница муниципального образования		68:12:0000000:1327 граница и кадастровый номер земельного участка, сведения о котором имеются в ЕГРН 68:12:14:06001 граница и номер кадастрового квартала  ЛЭП  ось газопровода  ось канализации
-----------------------	--	--	--	---

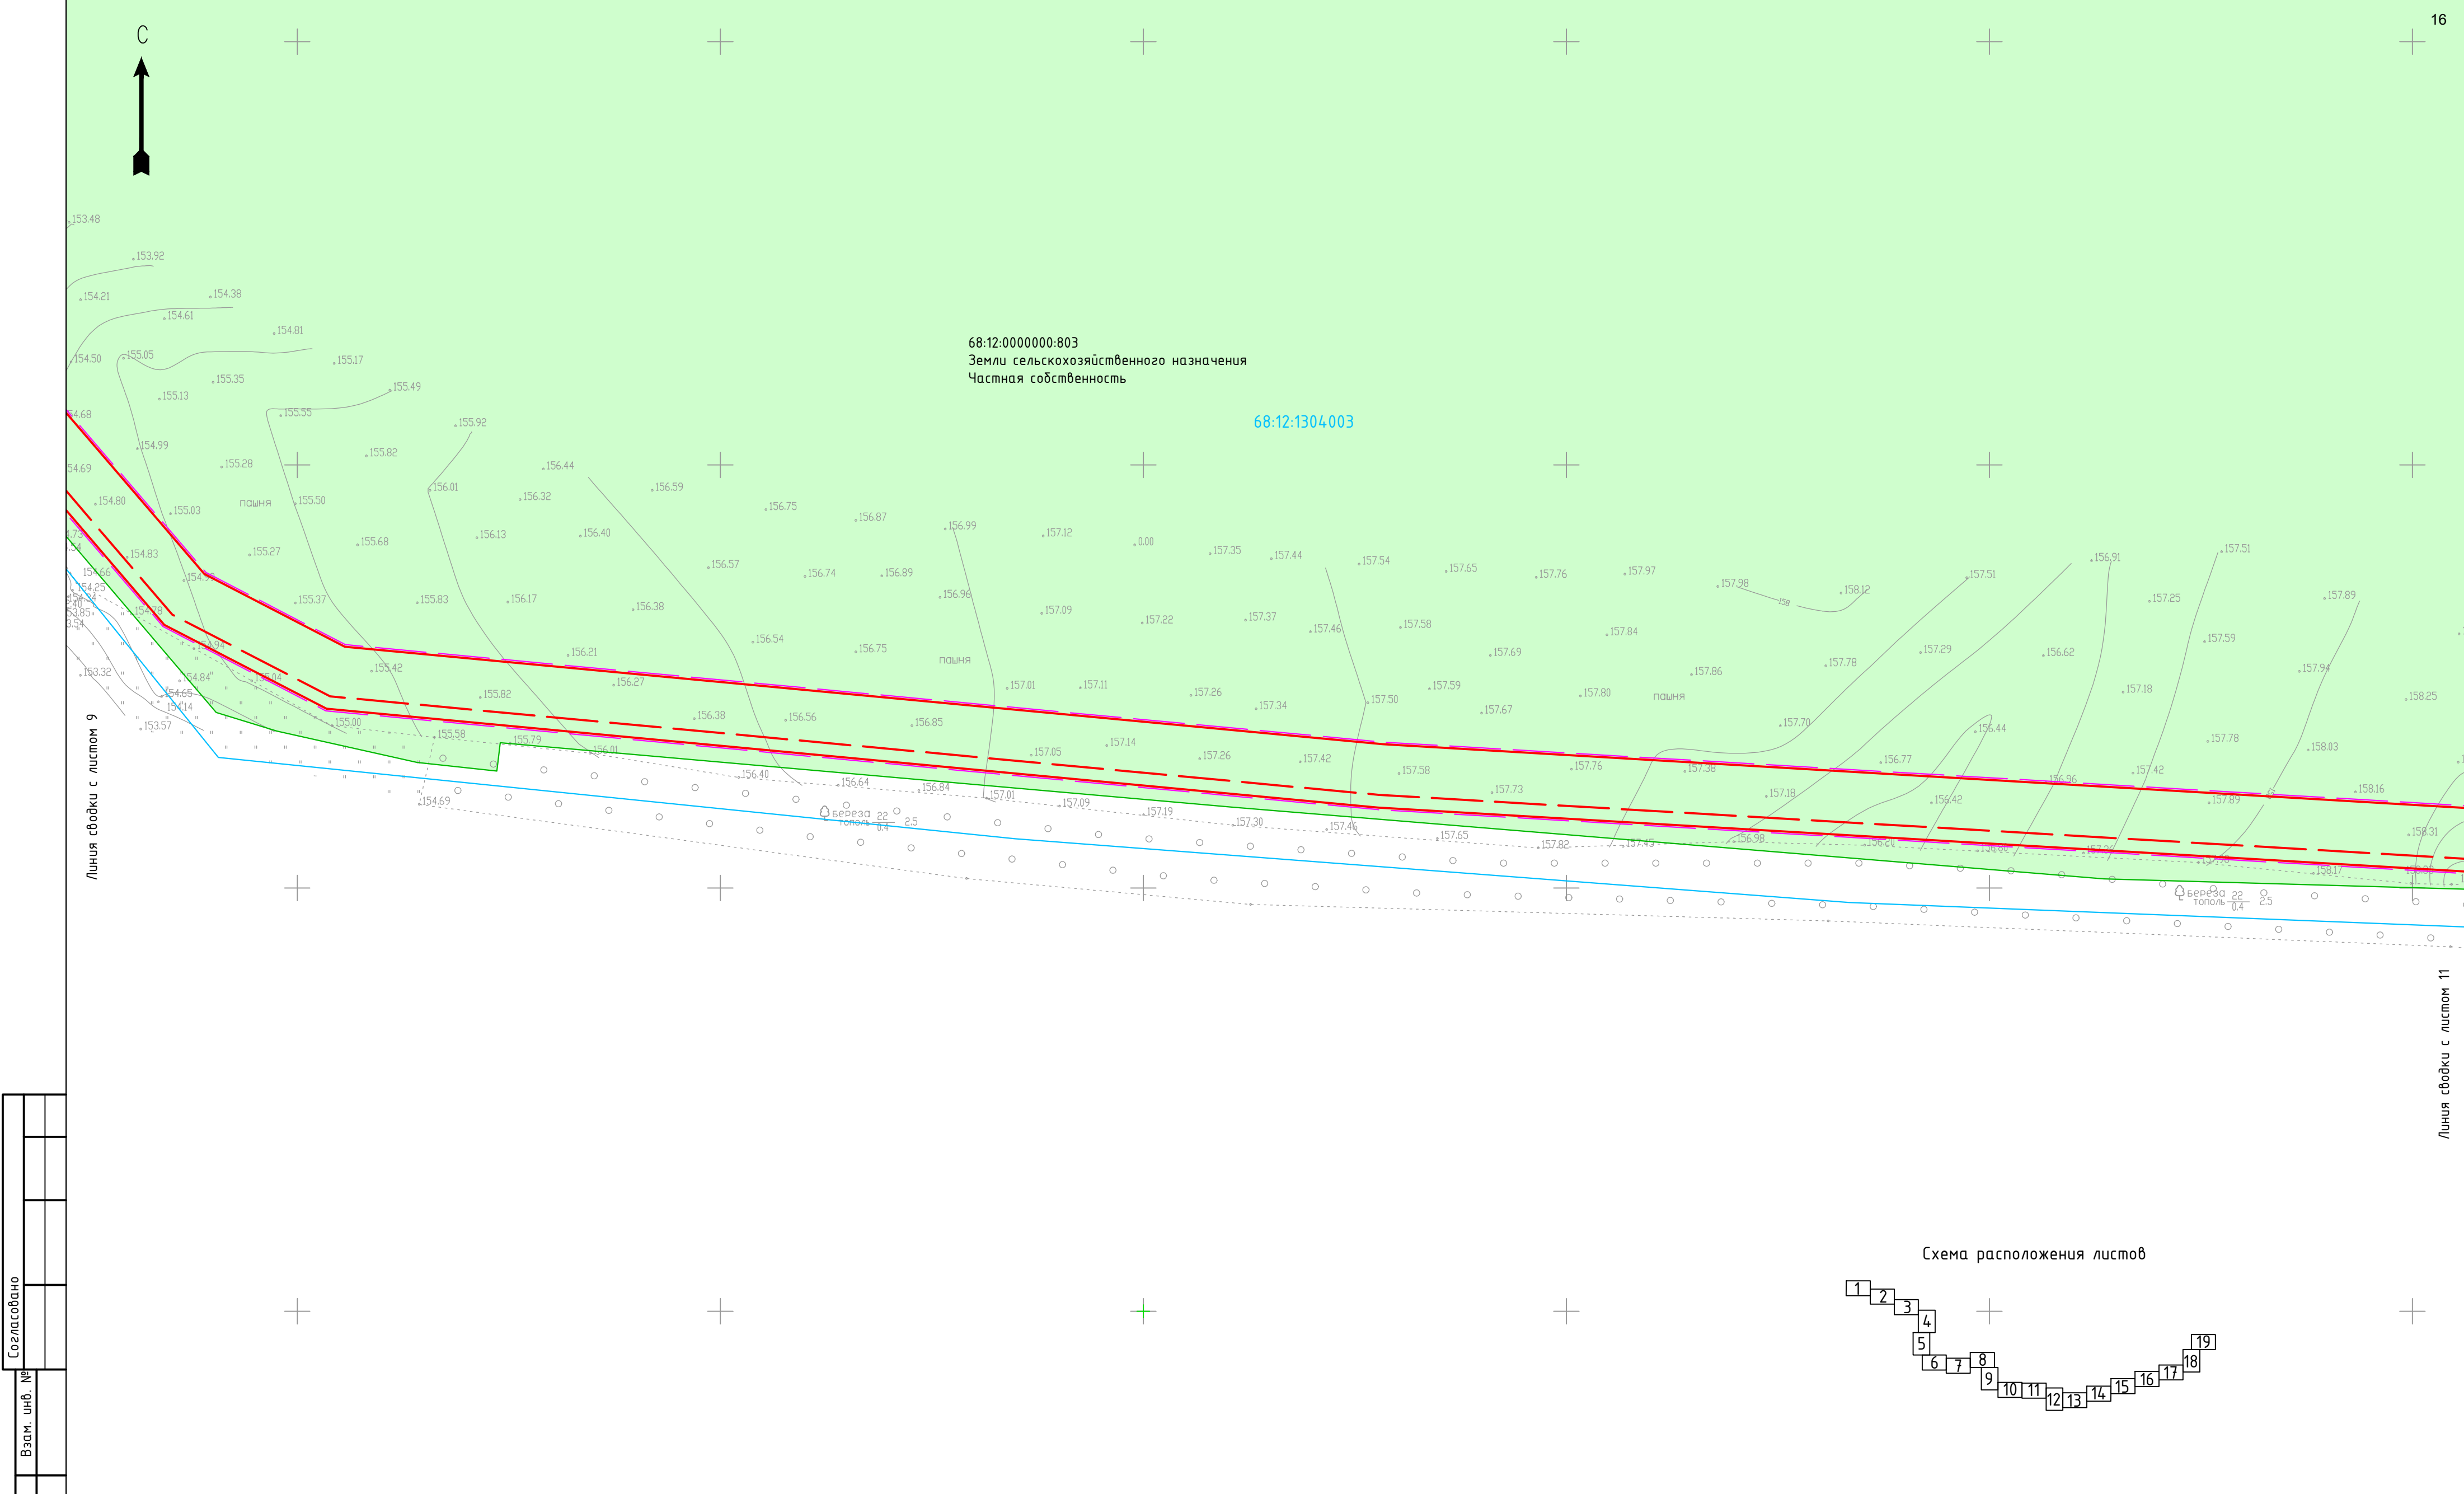

Согласовано				
Взам. инв. №				
Подп. и дата				
Инв. № подл.				

УСЛОВНЫЕ ОБОЗНАЧЕНИЯ:

ось проектируемого газопровода

граница зоны планируемого размещения объекта

граница территории, в отношении которой осуществляется подготовка проекта планировки

граница муниципального образования

68:12:0000000:1327

граница и кадастровый номер земельного участка, сведения о котором имеются в ЕГРН


68:12:14:06:001

граница и номер кадастрового квартала

ЛЭП

ось газопровода

ось канализации

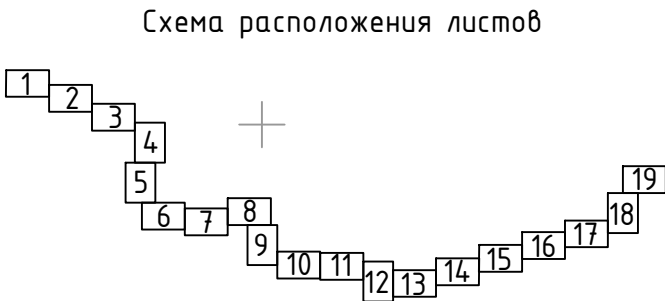

						68/14:72-1-ППТ.МО.ГЧ.2			
						Газопровод межпоселковый к площадке откорма №17 ООО "Тамбовская индейка" в Первомайском районе Тамбовской области			
Изм.	Колуч.	Лист	№ док.	Подп.	Дата	Проект планировки территории. Материалы по обоснованию	Стадия	Лист	Листов
ГИП	Кузюнов				07.2021		ППТ	10	
Нач. отд.	Рябов				07.2021				
Разраб.	Кочергина				07.2021				
						Схема использования территории в период подготовки проекта планировки территории М 1:1000	ООО ПИ "Тамбовсельхозтехпроект"		
Н. контр.	Деева				07.2021				



68:12:0000000:803
Земли сельскохозяйственного назначения
Частная собственность

68:12:1304003


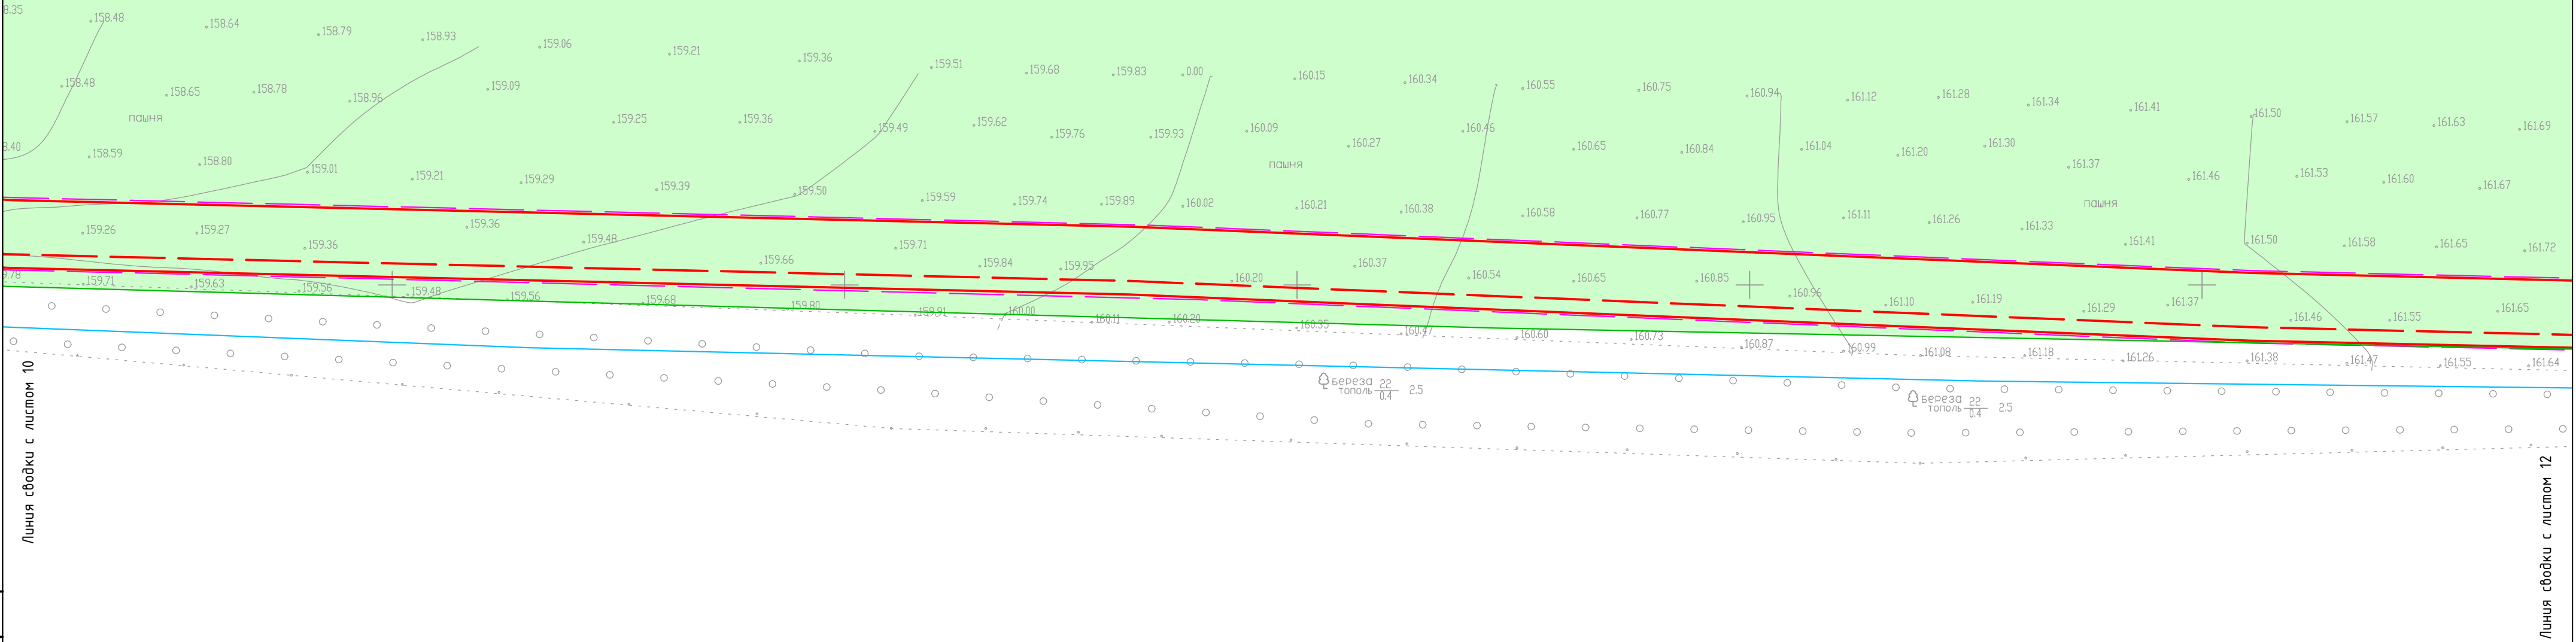


Схема расположения листов

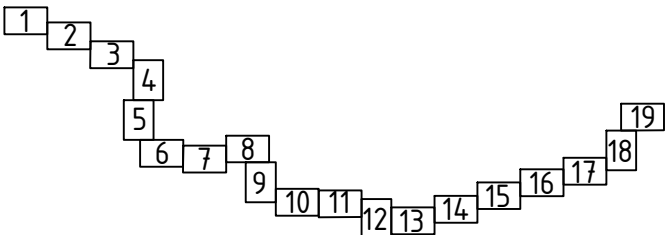


Согласовано					
Взам. инв. №					
Подп. и дата					
Инв. № подл.					

УСЛОВНЫЕ ОБОЗНАЧЕНИЯ:

- ось проектируемого газопровода
- граница зоны планируемого размещения объекта
- граница территории, в отношении которой осуществляется подготовка проекта планировки
- граница муниципального образования

- граница и кадастровый номер земельного участка, сведения о котором имеются в ЕГРН
- граница и номер кадастрового квартала
- ЛЭП
- ось газопровода
- ось канализации

						68/1472-1-ППТ.МО.ГЧ.2				
						Газопровод межпоселковый к площадке откорма №17 ООО "Тамбовская индейка" в Первомайском районе Тамбовской области				
Изм.	Колуч.	Лист	№ док.	Подп.	Дата	Проект планировки территории. Материалы по обоснованию	Стадия	Лист	Листов	
ГИП		Киэюн			07.2021		ППТ	11		
Нач. отд.		Рябов			07.2021					
Разраб.		Кочергина			07.2021	Схема использования территории в период подготовки проекта планировки территории М 1:1000	ООО ПИ "Тамбовсельхозтехпроект"			
Н. контр.		Деева			07.2021					

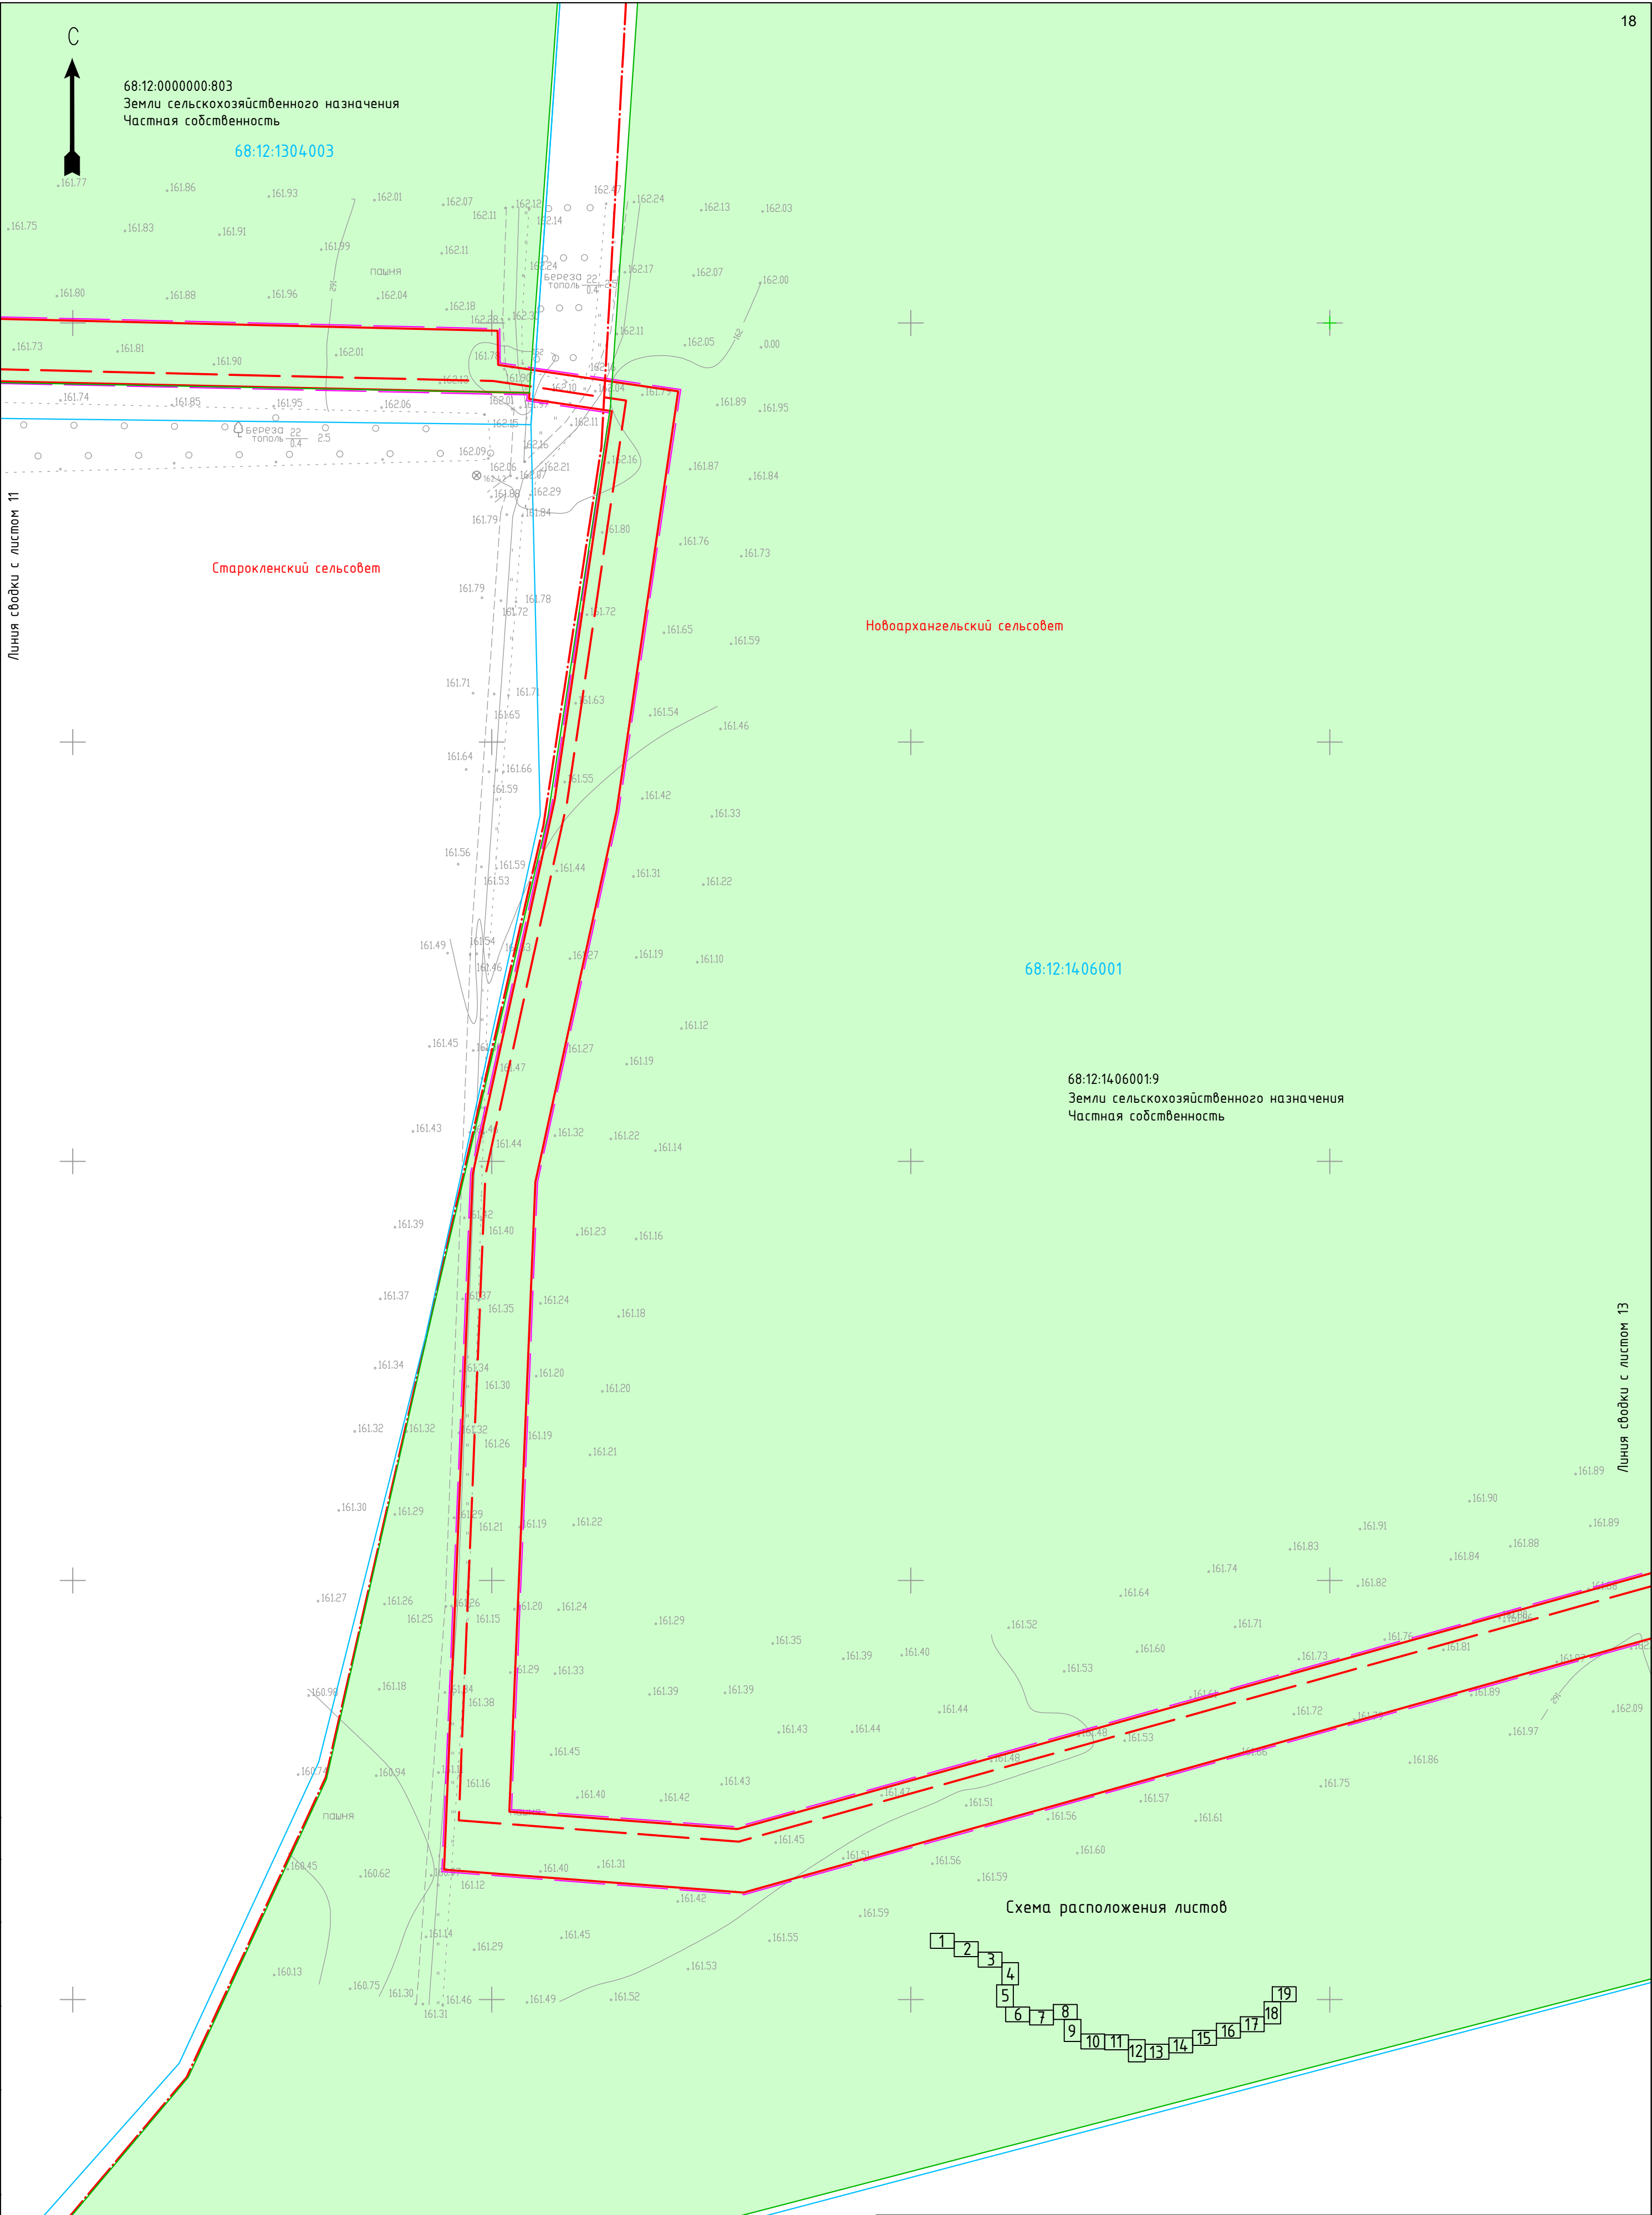

Согласовано		Взам. инв. №		Подп. и дата		Инв. № подл.	

УСЛОВНЫЕ ОБОЗНАЧЕНИЯ:

- ось проектируемого газопровода
- граница зоны планируемого размещения объекта
- граница территории, в отношении которой осуществляется подготовка проекта планировки
- граница муниципального образования

- граница и кадастровый номер земельного участка, сведения о котором имеются в ЕГРН
- граница и номер кадастрового квартала
- ЛЭП
- ось газопровода
- ось канализации

						68/14:72-1-ППТ.МО.ГЧ.2			
						Газопровод межпоселковый к площадке откорма №17 ООО "Тамбовская индейка" в Первомайском районе Тамбовской области			
Изм.	Колуч.	Лист	№ док.	Подп.	Дата	Проект планировки территории. Материалы по обоснованию	Стадия	Лист	Листов
ГИП	Киэюн				07.2021		ППТ	12	
Нач. отд.	Рябов				07.2021				
Разраб.	Кочергина				07.2021	Схема использования территории в период подготовки проекта планировки территории М 1:1000	ООО ПИ "Тамбовсельхозтехпроект"		
Н. контр.	Деева				07.2021				


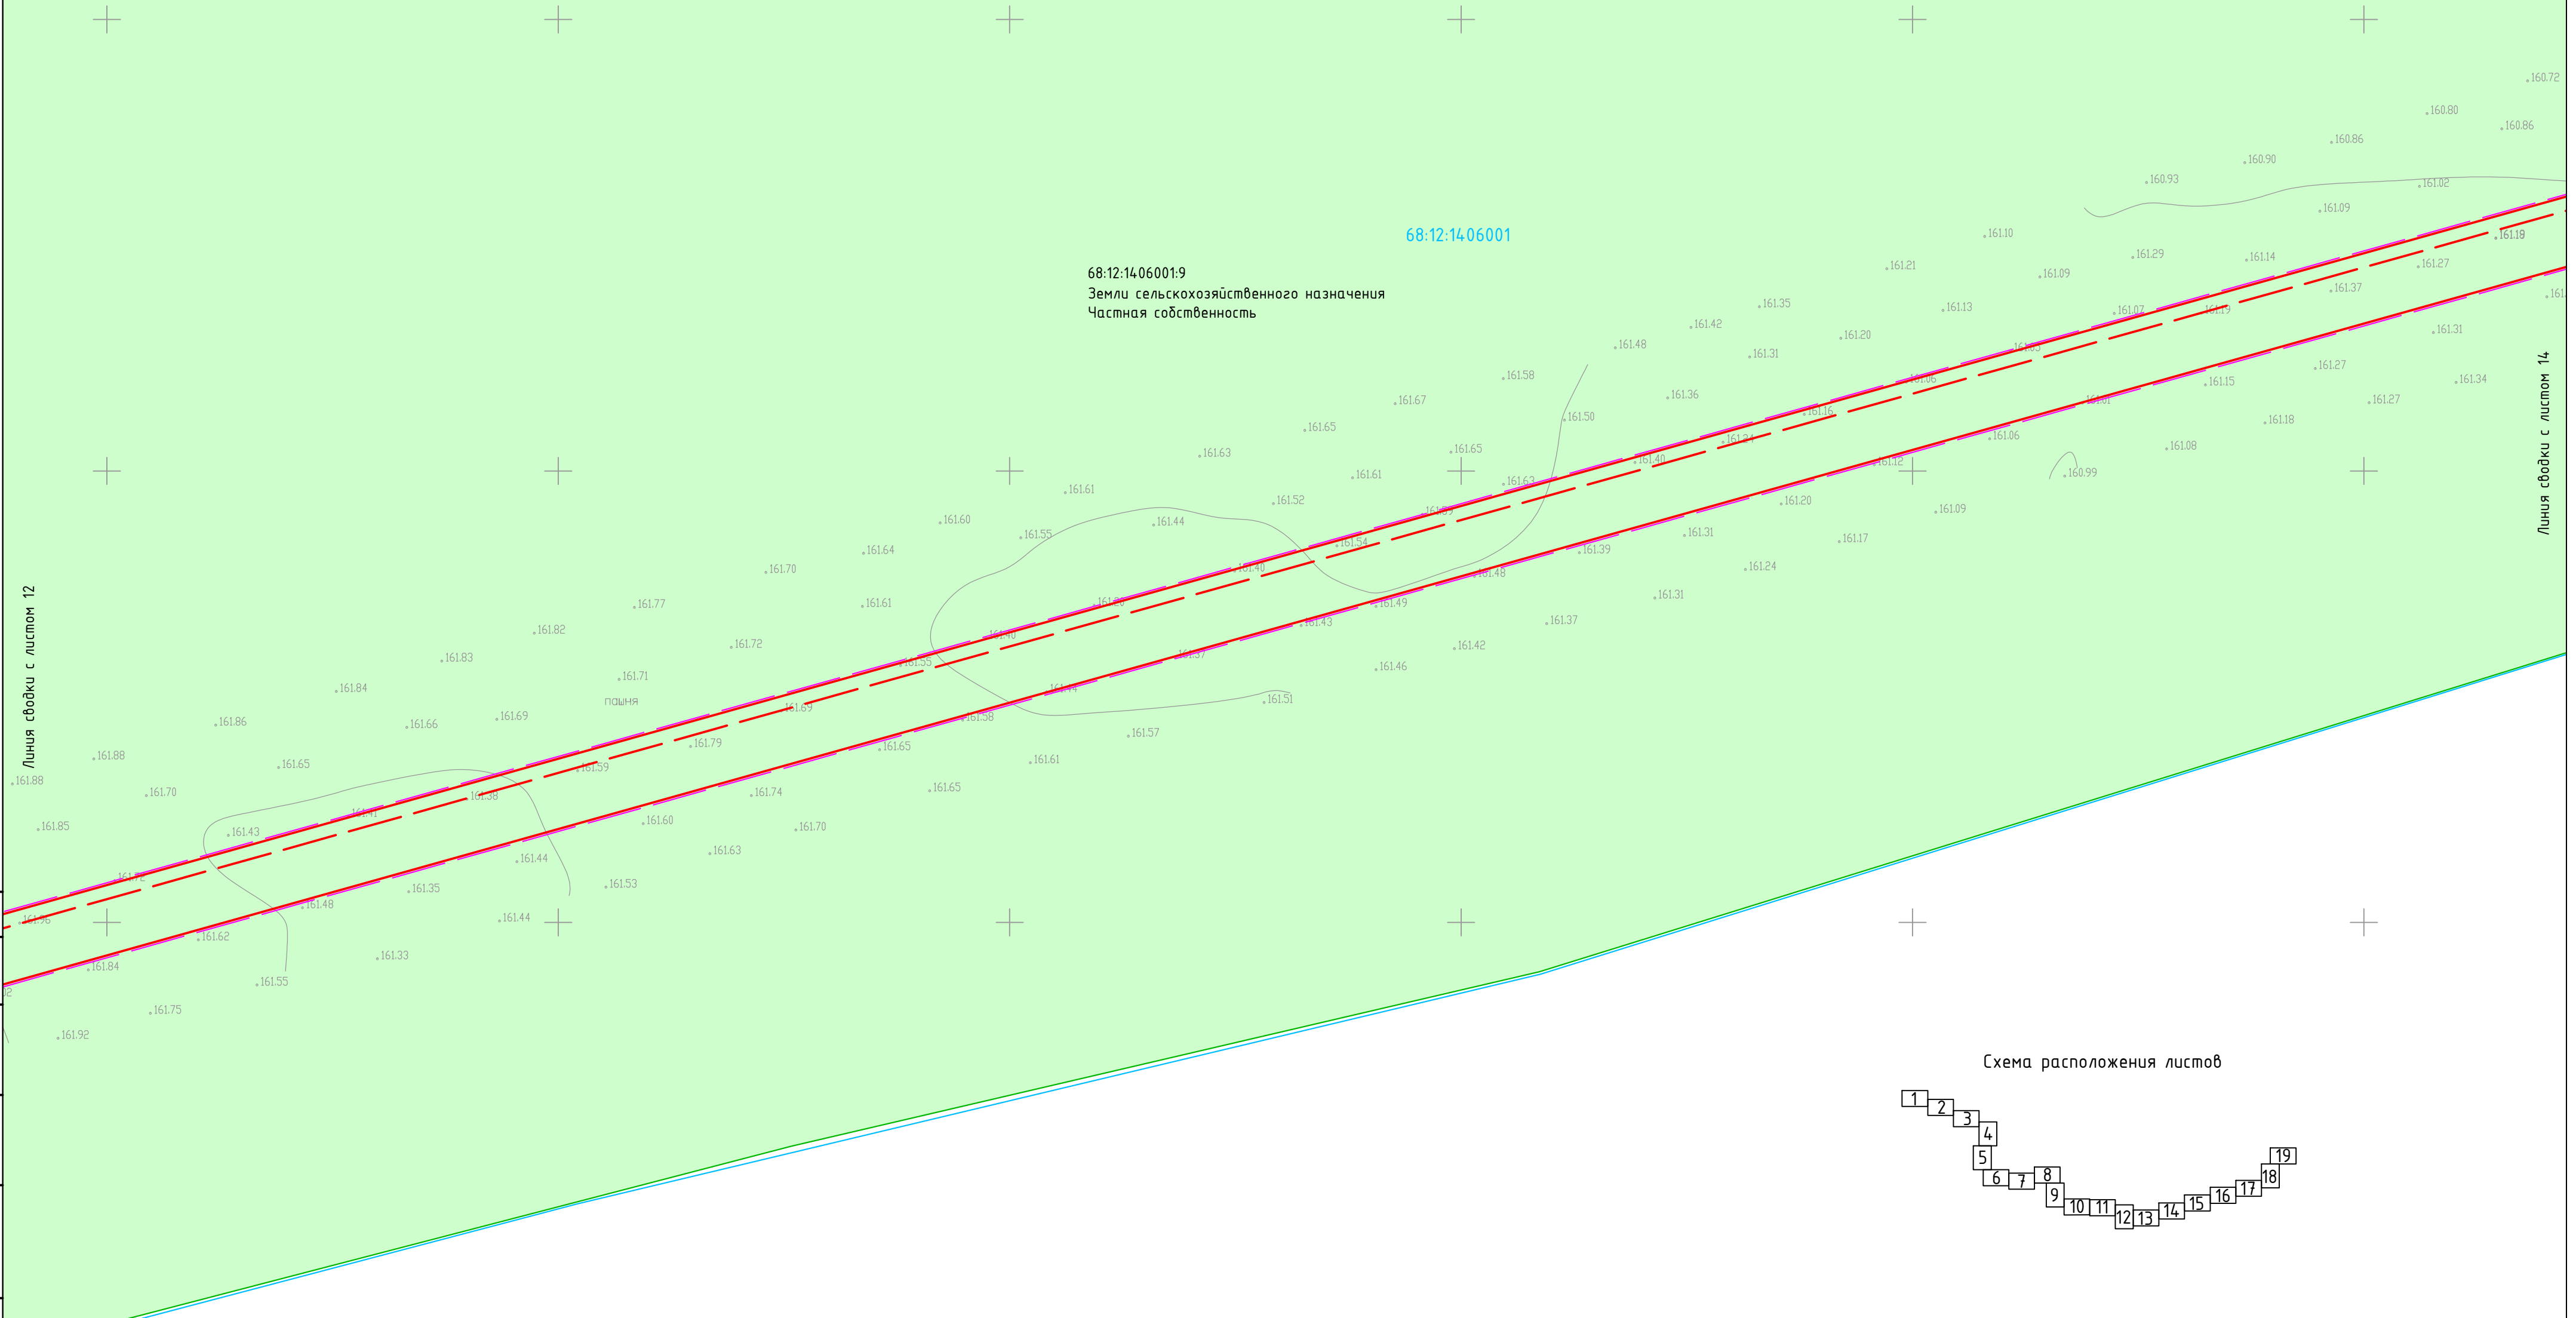


Схема расположения листов

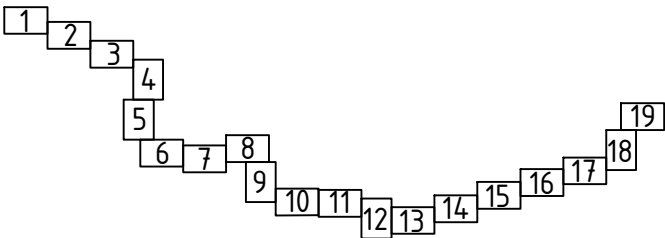

Согласовано	
Взам. инв. №	
Подп. и дата	
Инв. № подл.	

УСЛОВНЫЕ ОБОЗНАЧЕНИЯ:


- ось проектируемого газопровода
- граница зоны планируемого размещения объекта
- граница территории, в отношении которой осуществляется подготовка проекта планировки
- граница муниципального образования

граница и кадастровый номер земельного участка, сведения о котором имеются в ЕГРН

граница и номер кадастрового квартала

- ЛЭП
- ось газопровода
- ось канализации


						68/14.72-1-ППТ.МО.ГЧ.2				
						Газопровод межпоселковый к площадке откорма №17 ООО "Тамбовская индейка" в Первомайском районе Тамбовской области				
Изм.	Колуч.	Лист	№ док.	Подп.	Дата	Проект планировки территории. Материалы по обоснованию		Стадия	Лист	Листов
ГИП	Кузюн				07.2021			ППТ	13	
Нач. отд.	Рябов				07.2021					
Разраб.	Кочергина				07.2021	Схема использования территории в период подготовки проекта планировки территории М 1:1000		ООО ПИ "Тамбовсельхозтехпроект"		
Н. контр.	Деева				07.2021					

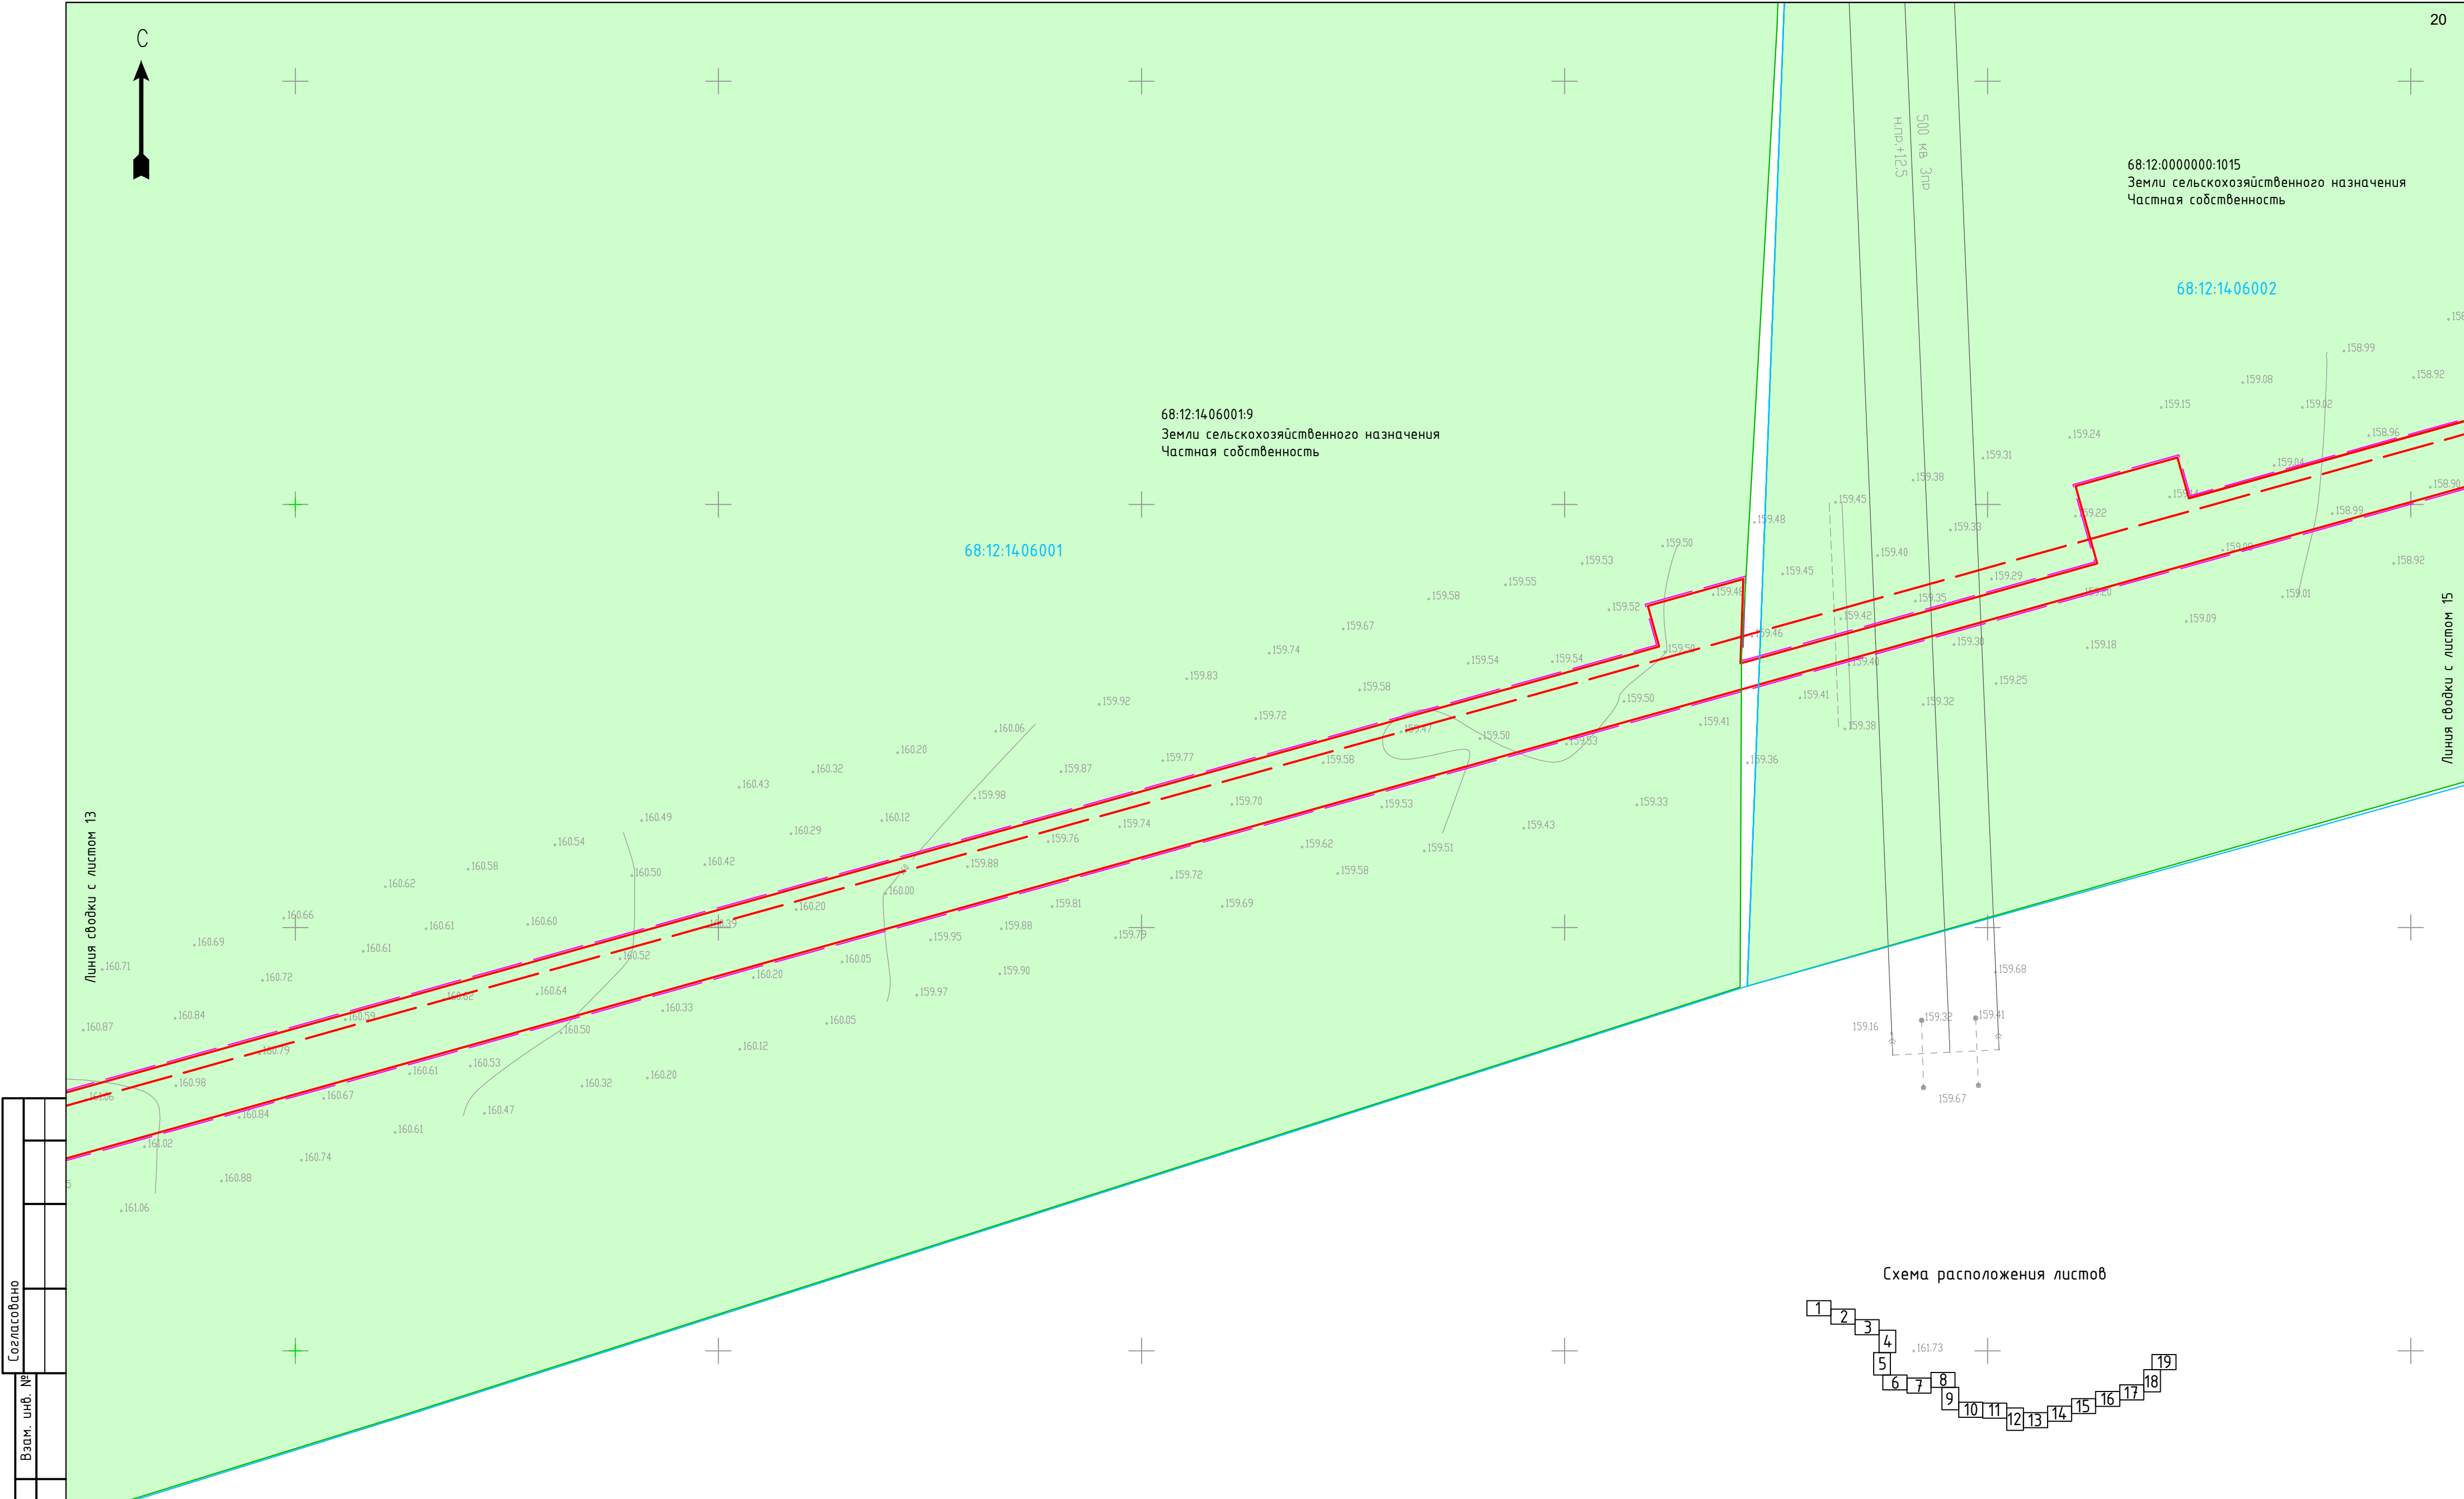

Согласовано	
Взам. инв. №	
Подп. и дата	
Инф. № подл.	

- УСЛОВНЫЕ ОБОЗНАЧЕНИЯ:
- | | | | |
|--|--|--|---|
| | ось проектируемого газопровода | | граница и кадастровый номер земельного участка, сведения о котором имеются в ЕГРН |
| | граница зоны планируемого размещения объекта | | граница и номер кадастрового квартала |
| | граница территории, в отношении которой осуществляется подготовка проекта планировки | | ЛЭП |
| | граница муниципального образования | | ось газопровода |
| | | | ось канализации |


						68/1472-1-ППТ.МО.ГЧ.2			
						Газопровод межпоселковый к площадке откорма №17 ООО "Тамбовская индейка" в Первомайском районе Тамбовской области			
Изм.	Колуч.	Лист	№ док.	Подп.	Дата	Проект планировки территории. Материалы по обоснованию	Стадия	Лист	Листов
ГИП	Кузюн				07.2021		ППТ	14	
Нач. отд.	Рябов				07.2021				
Разраб.	Кочергина				07.2021	Схема использования территории в период подготовки проекта планировки территории М 1:1000	ООО ПИ "Тамбовсельхозтехпроект"		
Н. контр.	Деева				07.2021				

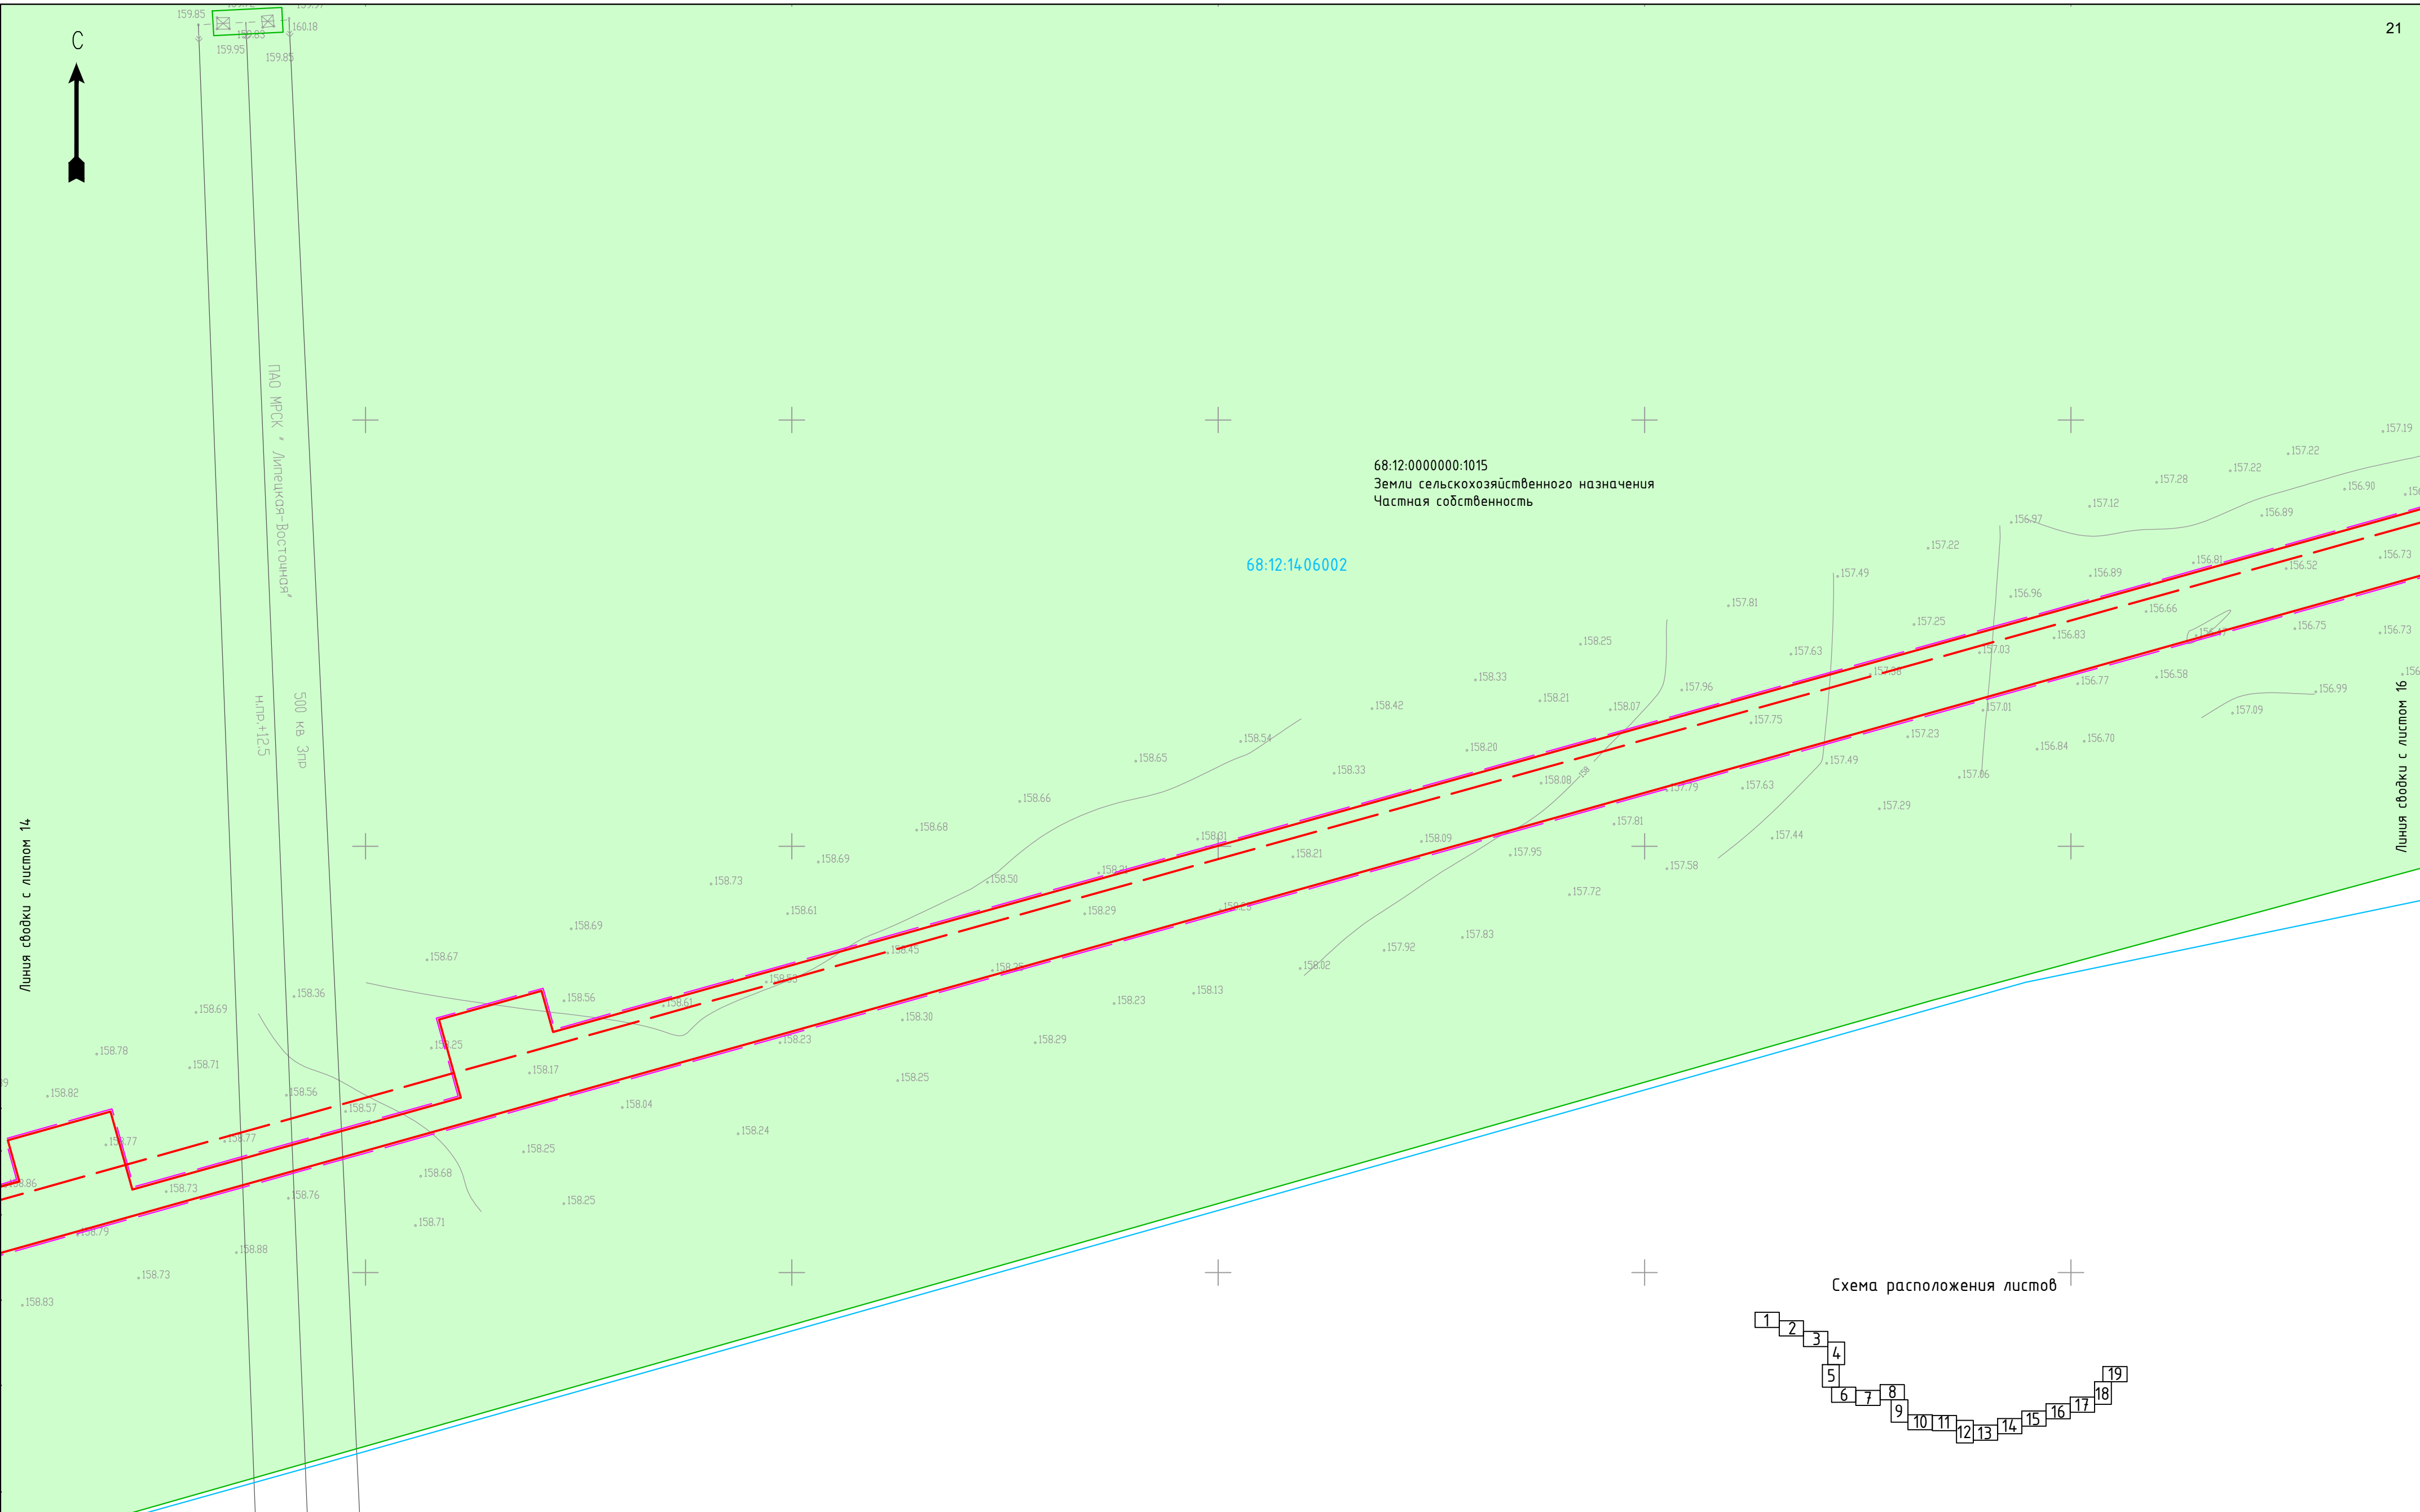

Согласовано	
Взам. инв. №	
Подп. и дата	
Инв. № подл.	

УСЛОВНЫЕ ОБОЗНАЧЕНИЯ:

ось проектируемого газопровода

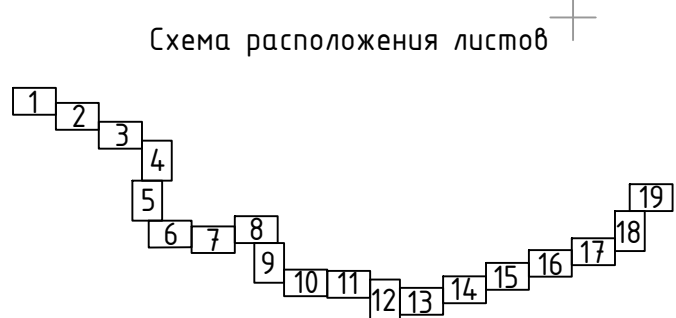граница зоны планируемого размещения объектаграница и кадастровый номер земельного участка, сведения о котором имеются в ЕГРНграница и номер кадастрового квартала

						68/14.72-1-ППТ.МО.ГЧ.2			
						Газопровод межпоселковый к площадке откорма №17 ООО "Тамбовская индейка" в Первомайском районе Тамбовской области			
Изм.	Колуч.	Лист	№ док.	Подп.	Дата	Проект планировки территории. Материалы по обоснованию	Стадия	Лист	Листов
ГИП		Кузюн		<i>Мухомов</i>	07.2021		ППТ	15	
Нач. отд.		Рябов		<i>Рябов</i>	07.2021				
Разраб.		Кочергина		<i>Кочергина</i>	07.2021	Схема использования территории в период подготовки проекта планировки территории М 1:1000	ООО ПИ "Тамбовсельхозтехпроект"		
Н. контр.		Деева		<i>Деева</i>	07.2021				


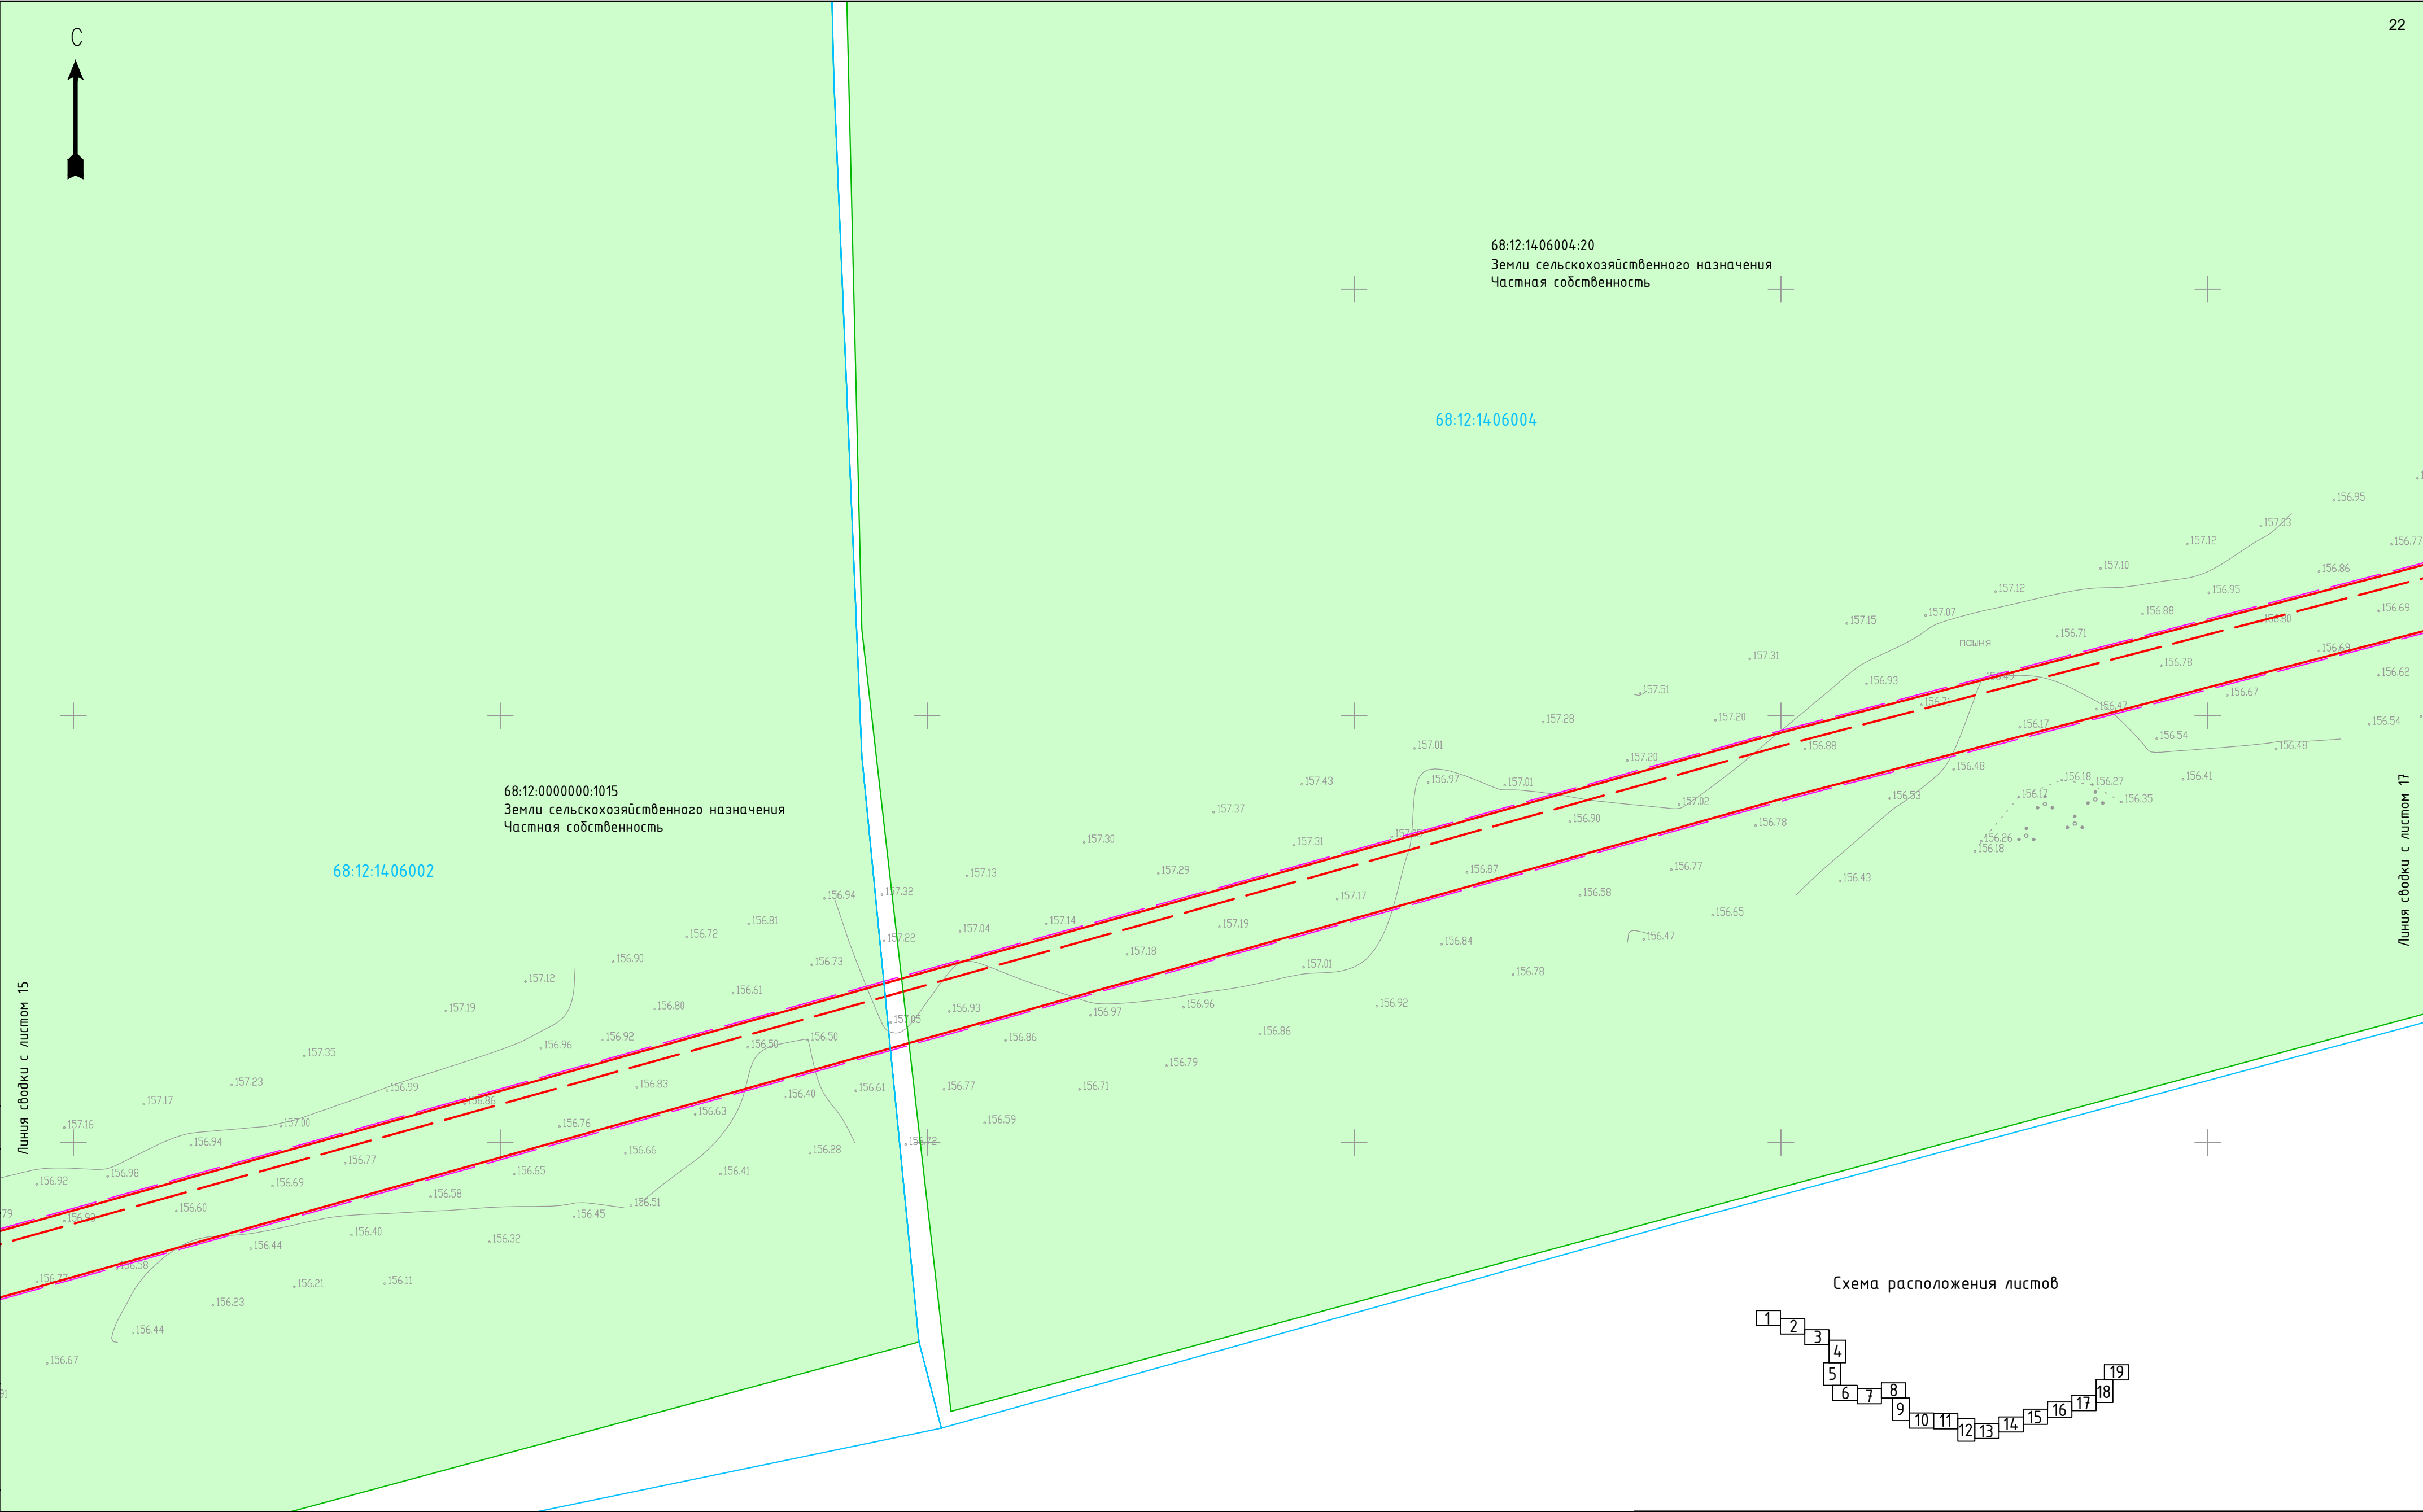


Схема расположения листов

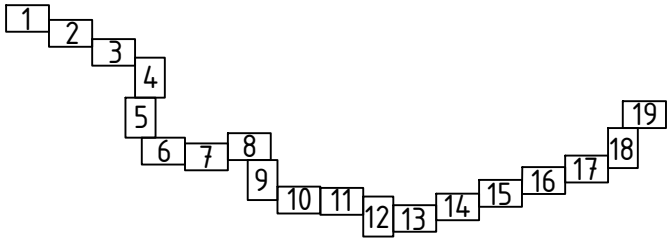

Согласовано	
Взам. инв. №	
Подп. и дата	
Инв. № подл.	

УСЛОВНЫЕ ОБОЗНАЧЕНИЯ:

ось проектируемого газопровода

граница зоны планируемого размещения объекта

						68/14.72-1-ППТ.МО.ГЧ.2			
						Газопровод межпоселковый к площадке откорма №17 ООО "Тамбовская индейка" в Первомайском районе Тамбовской области			
Изм.	Колуч.	Лист	№ док.	Подп.	Дата	Проект планировки территории. Материалы по обоснованию	Стадия	Лист	Листов
ГИП		Кузюн			07.2021		ППТ	16	
Нач. отд.		Рябов			07.2021				
Разраб.		Кочергина			07.2021	Схема использования территории в период подготовки проекта планировки территории М 1:1000	ООО ПИ "Тамбовсельхозтехпроект"		
Н. контр.		Деева			07.2021				


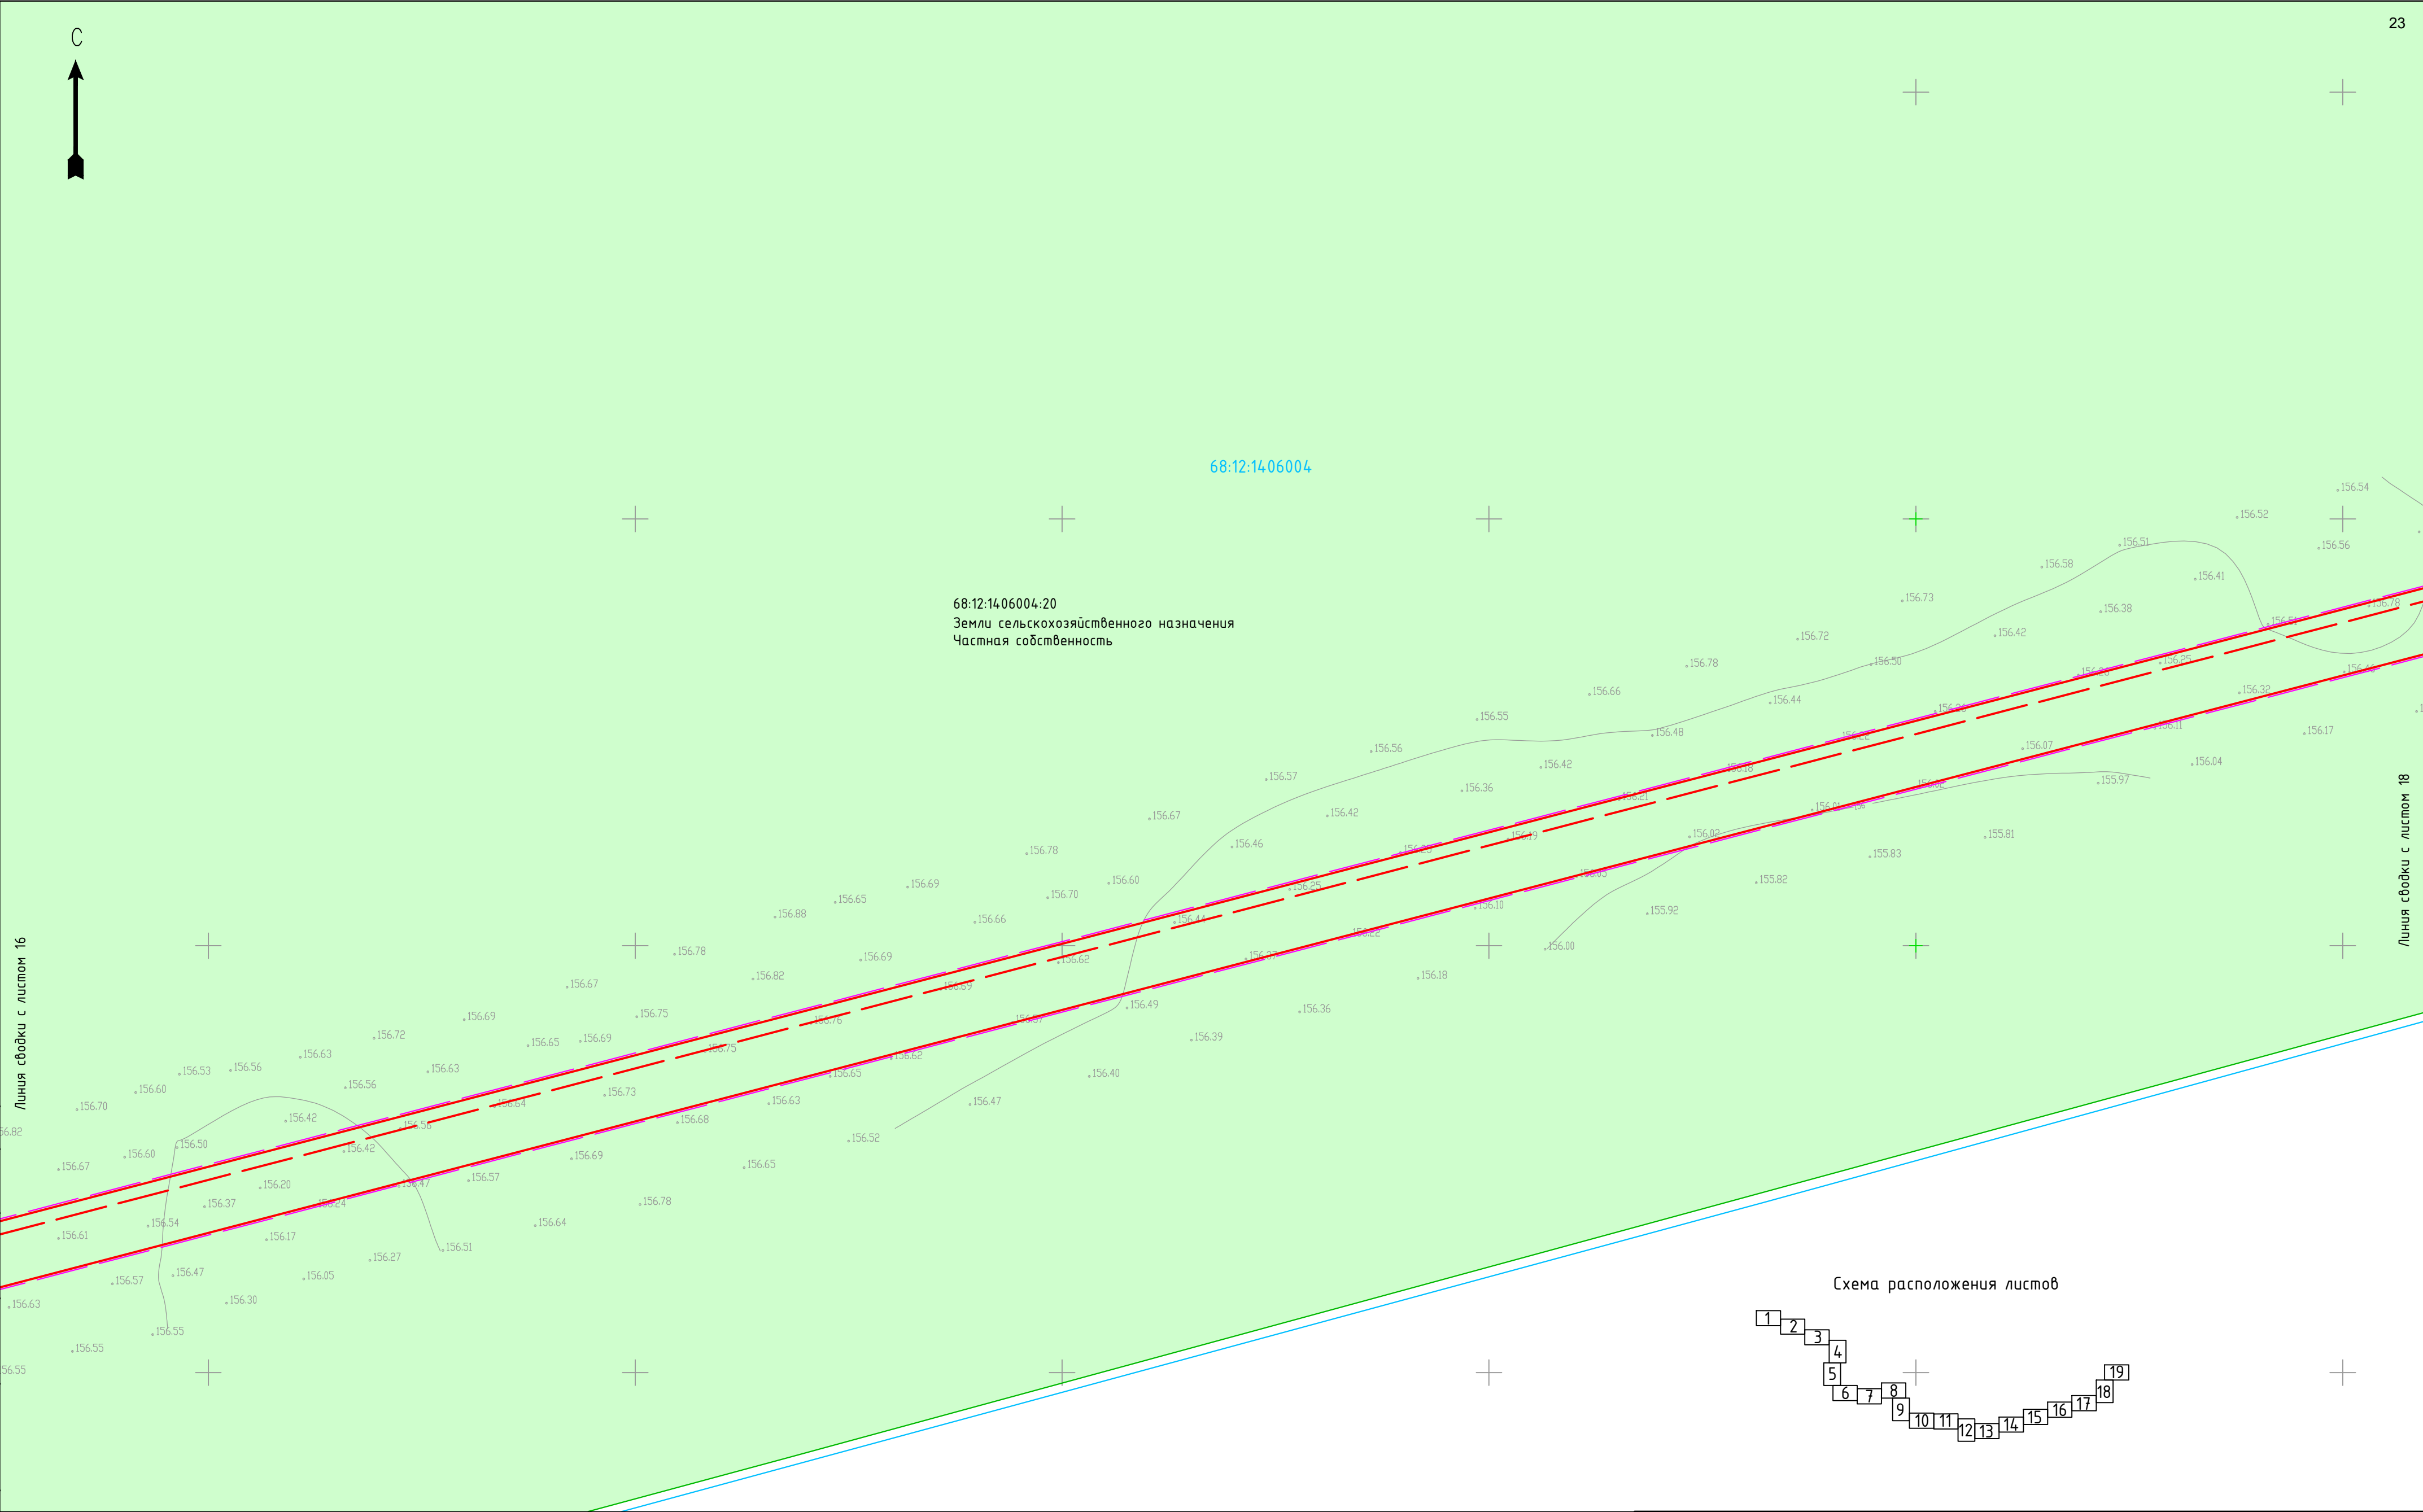


Схема расположения листов

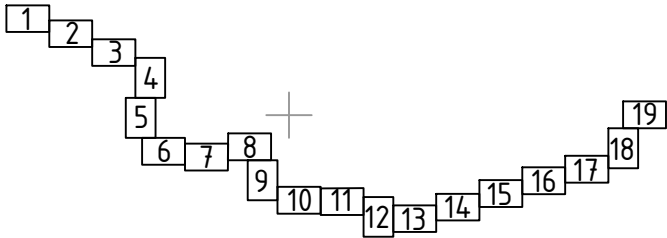

Согласовано	
Взам. инв. №	
Подп. и дата	
Инв. № подл.	

УСЛОВНЫЕ ОБОЗНАЧЕНИЯ:

- ось проектируемого газопровода
- граница зоны планируемого размещения объекта
- граница территории, в отношении которой осуществляется подготовка проекта планировки
- граница муниципального образования

- граница и кадастровый номер земельного участка, сведения о котором имеются в ЕГРН
- граница и номер кадастрового квартала
- ЛЭП
- ось газопровода
- ось канализации

						68/14.72-1-ППТ.МО.ГЧ.2			
						Газопровод межпоселковый к площадке откорма №17 ООО "Тамбовская индейка" в Первомайском районе Тамбовской области			
Изм.	Колуч.	Лист	№ док.	Подп.	Дата	Проект планировки территории. Материалы по обоснованию	Стадия	Лист	Листов
ГИП	Кузюн				07.2021		ППТ	17	
Нач. отд.	Рябов				07.2021				
Разраб.	Кочергина				07.2021	Схема использования территории в период подготовки проекта планировки территории М 1:1000	ООО ПИ "Тамбовсельхозтехпроект"		
Н. контр.	Деева				07.2021				

С



68:12:14:06004

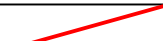
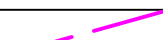
68:12:14:06004:20
Земли сельскохозяйственного назначения
Частная собственность




Схема расположения листов

Линия сводки с листом 17



Согласовано					
Взам. инв. №					
Подп. и дата					
Инв. № подл.					

УСЛОВНЫЕ ОБОЗНАЧЕНИЯ:

-  ось проектируемого газопровода
-  граница зоны планируемого размещения объекта
-  граница территории, в отношении которой осуществляется подготовка проекта планировки
-  граница муниципального образования

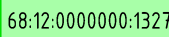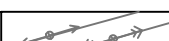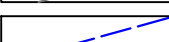-  граница и кадастровый номер земельного участка, сведения о котором имеются в ЕГРН
-  граница и номер кадастрового квартала
-  ЛЭП
-  ось газопровода
-  ось канализации

						68/14.72-1-ППТ.МО.ГЧ.2				
						Газопровод межпоселковый к площадке откорма №17 ООО "Тамбовская индейка" в Первомайском районе Тамбовской области				
Изм.	Колуч.	Лист	№ док.	Подп.	Дата	Проект планировки территории. Материалы по обоснованию	Стадия	Лист	Листов	
ГИП	Киэюн				07.2021		ППТ	18		
Нач. отд.	Рябов				07.2021					
Разраб.	Кочергина				07.2021	Схема использования территории в период подготовки проекта планировки территории М 1:1000	ООО ПИ "Тамбовсельхозтехпроект"			
Н. контр.	Деева				07.2021					

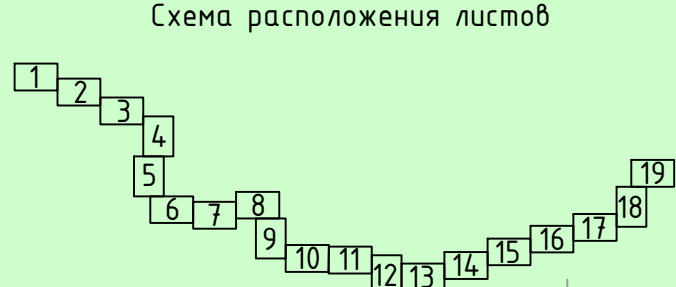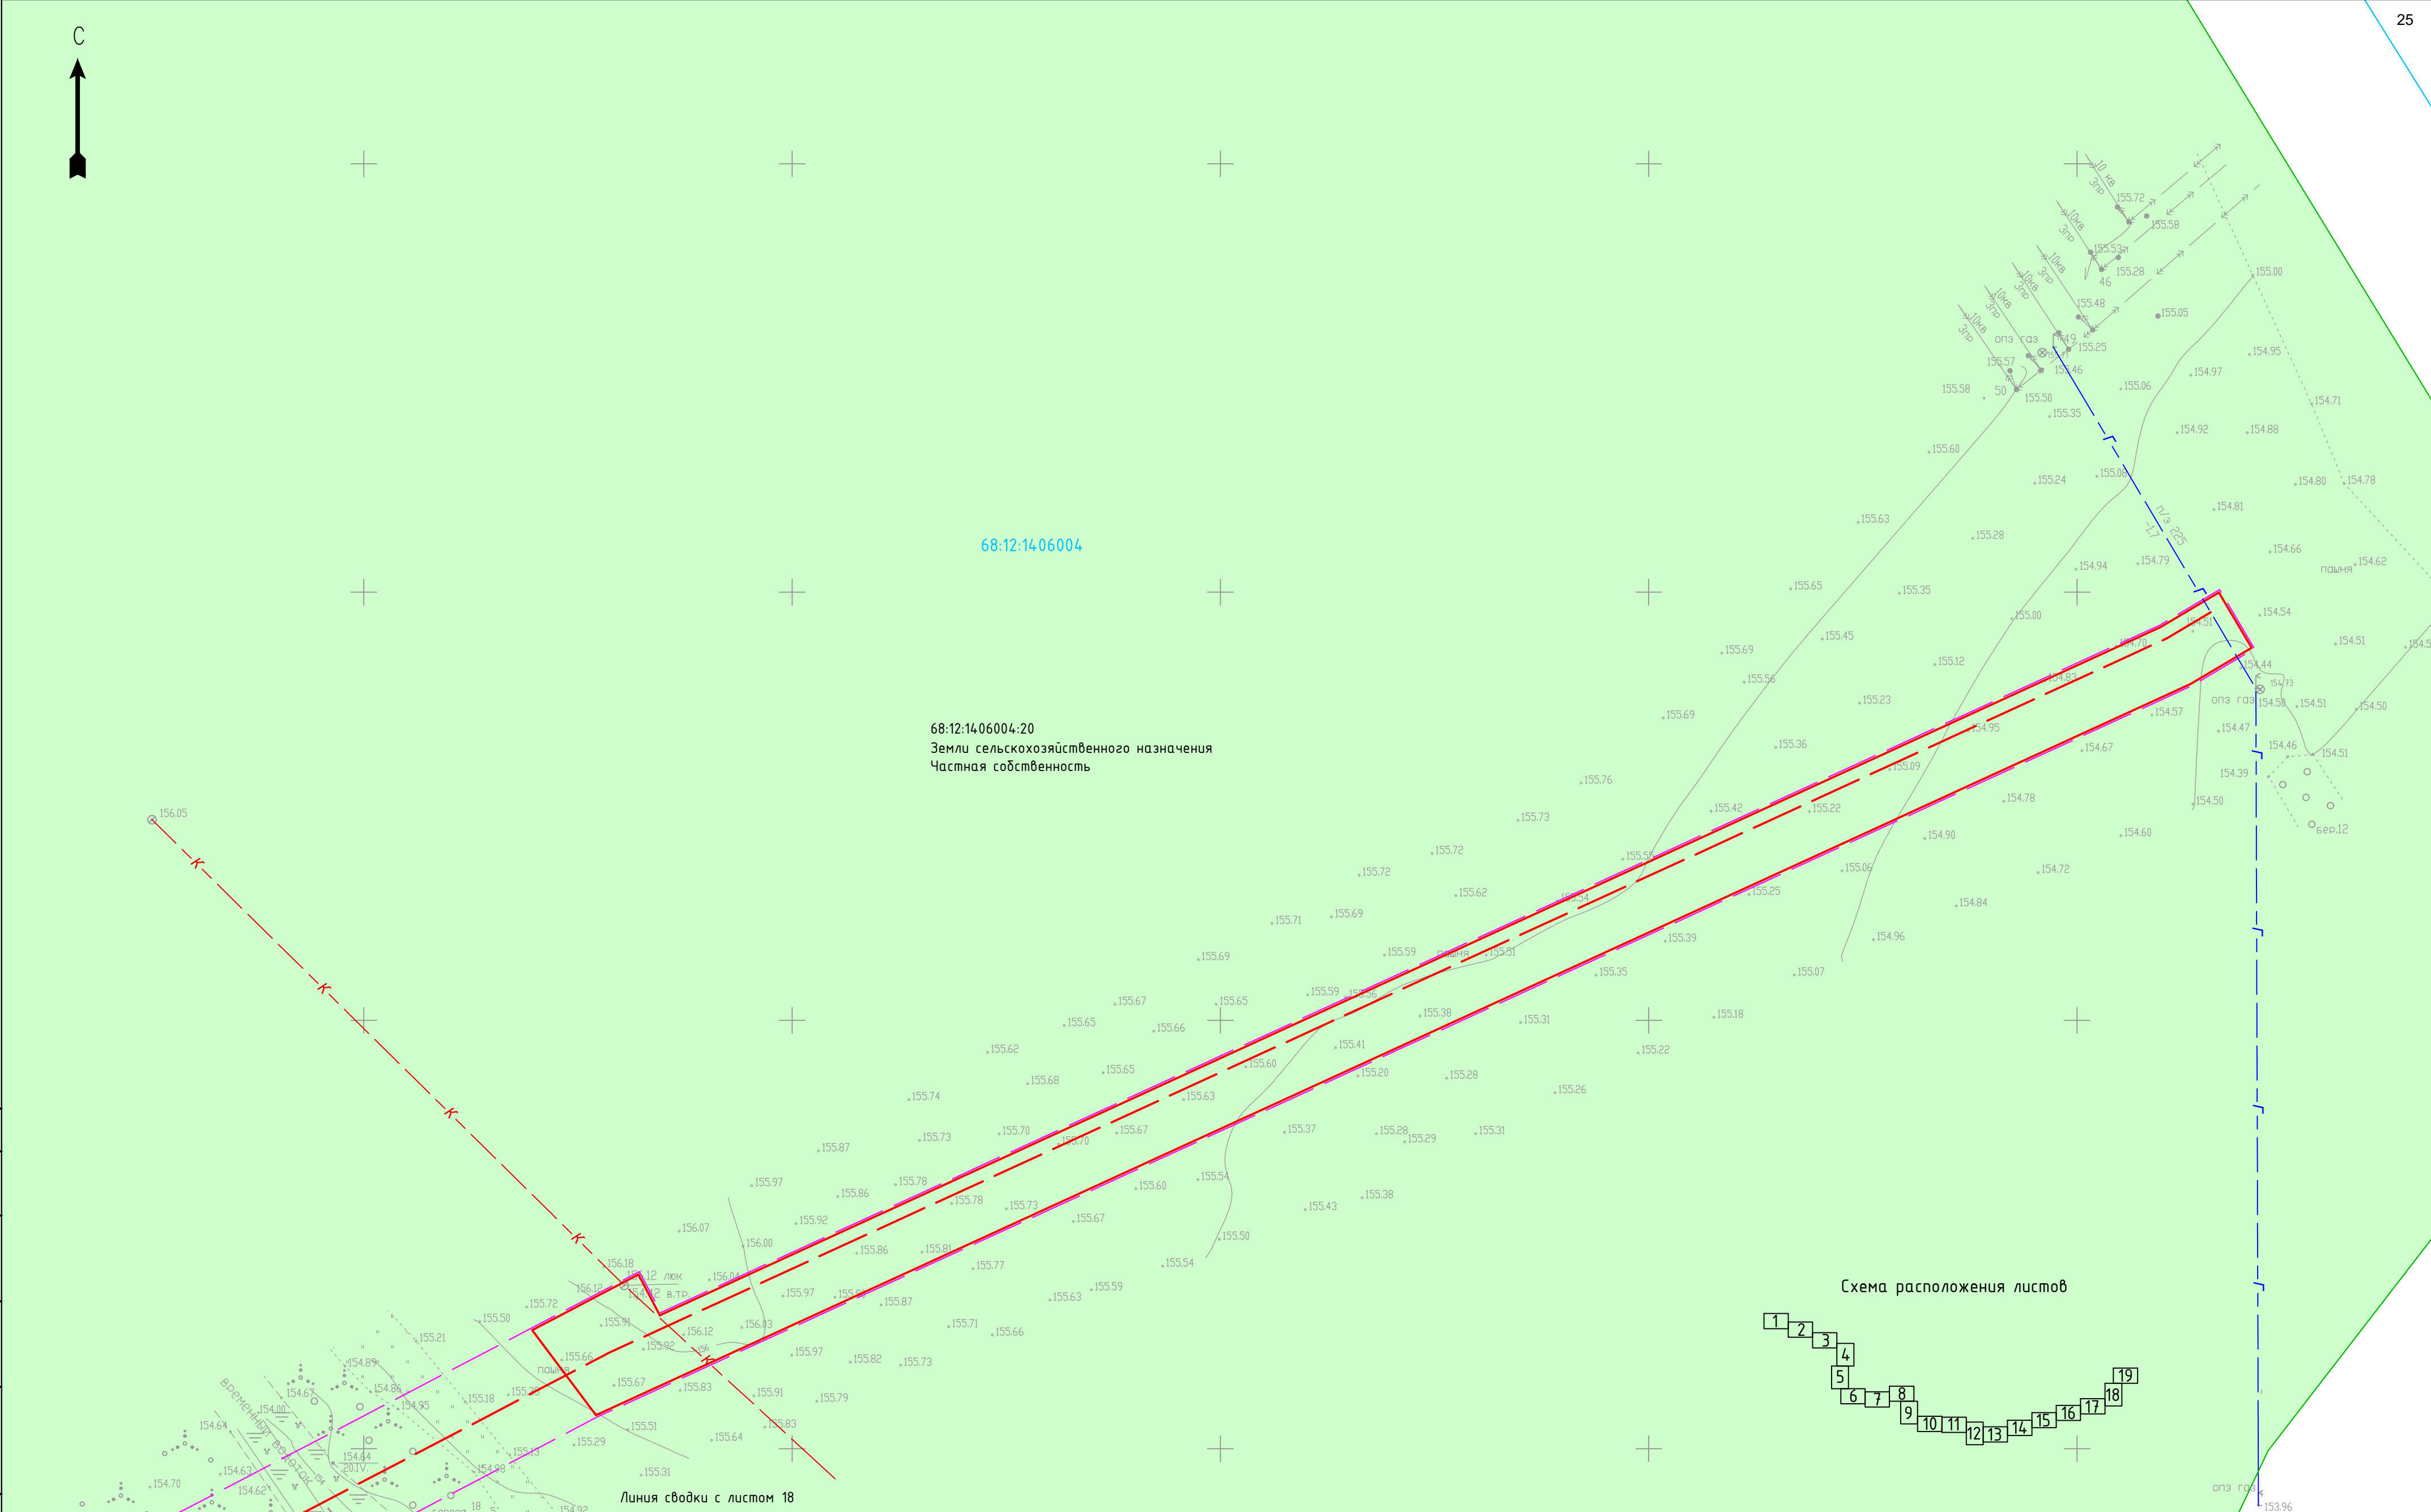

Согласовано	
Взам. инв. №	
Подп. и дата	
Инв. № подл.	

УСЛОВНЫЕ ОБОЗНАЧЕНИЯ:

- ось проектируемого газопровода
- граница зоны планируемого размещения объекта
- граница территории, в отношении которой осуществляется подготовка проекта планировки
- граница муниципального образования

- граница и кадастровый номер земельного участка, сведения о котором имеются в ЕГРН
- граница и номер кадастрового квартала

- ЛЭП
- ось газопровода
- ось канализации

						68/1472-1-ППТ.МО.ГЧ.2				
						Газопровод межпоселковый к площадке откорма №17 ООО "Тамбовская индейка" в Первомайском районе Тамбовской области				
Изм.	Колуч.	Лист	№ док.	Подп.	Дата	Проект планировки территории. Материалы по обоснованию	Стадия	Лист	Листов	
ГИП	Кузюн			Михайлов	07.2021		ППТ	19		
Нач. отд.	Рябов			Рябов	07.2021					
Разраб.	Кочергина			Кочергина	07.2021	Схема использования территории в период подготовки проекта планировки территории М 1:1000	ООО ПИ "Тамбовсельхозтехпроект"			
Н. контр.	Деева			Деева	07.2021					


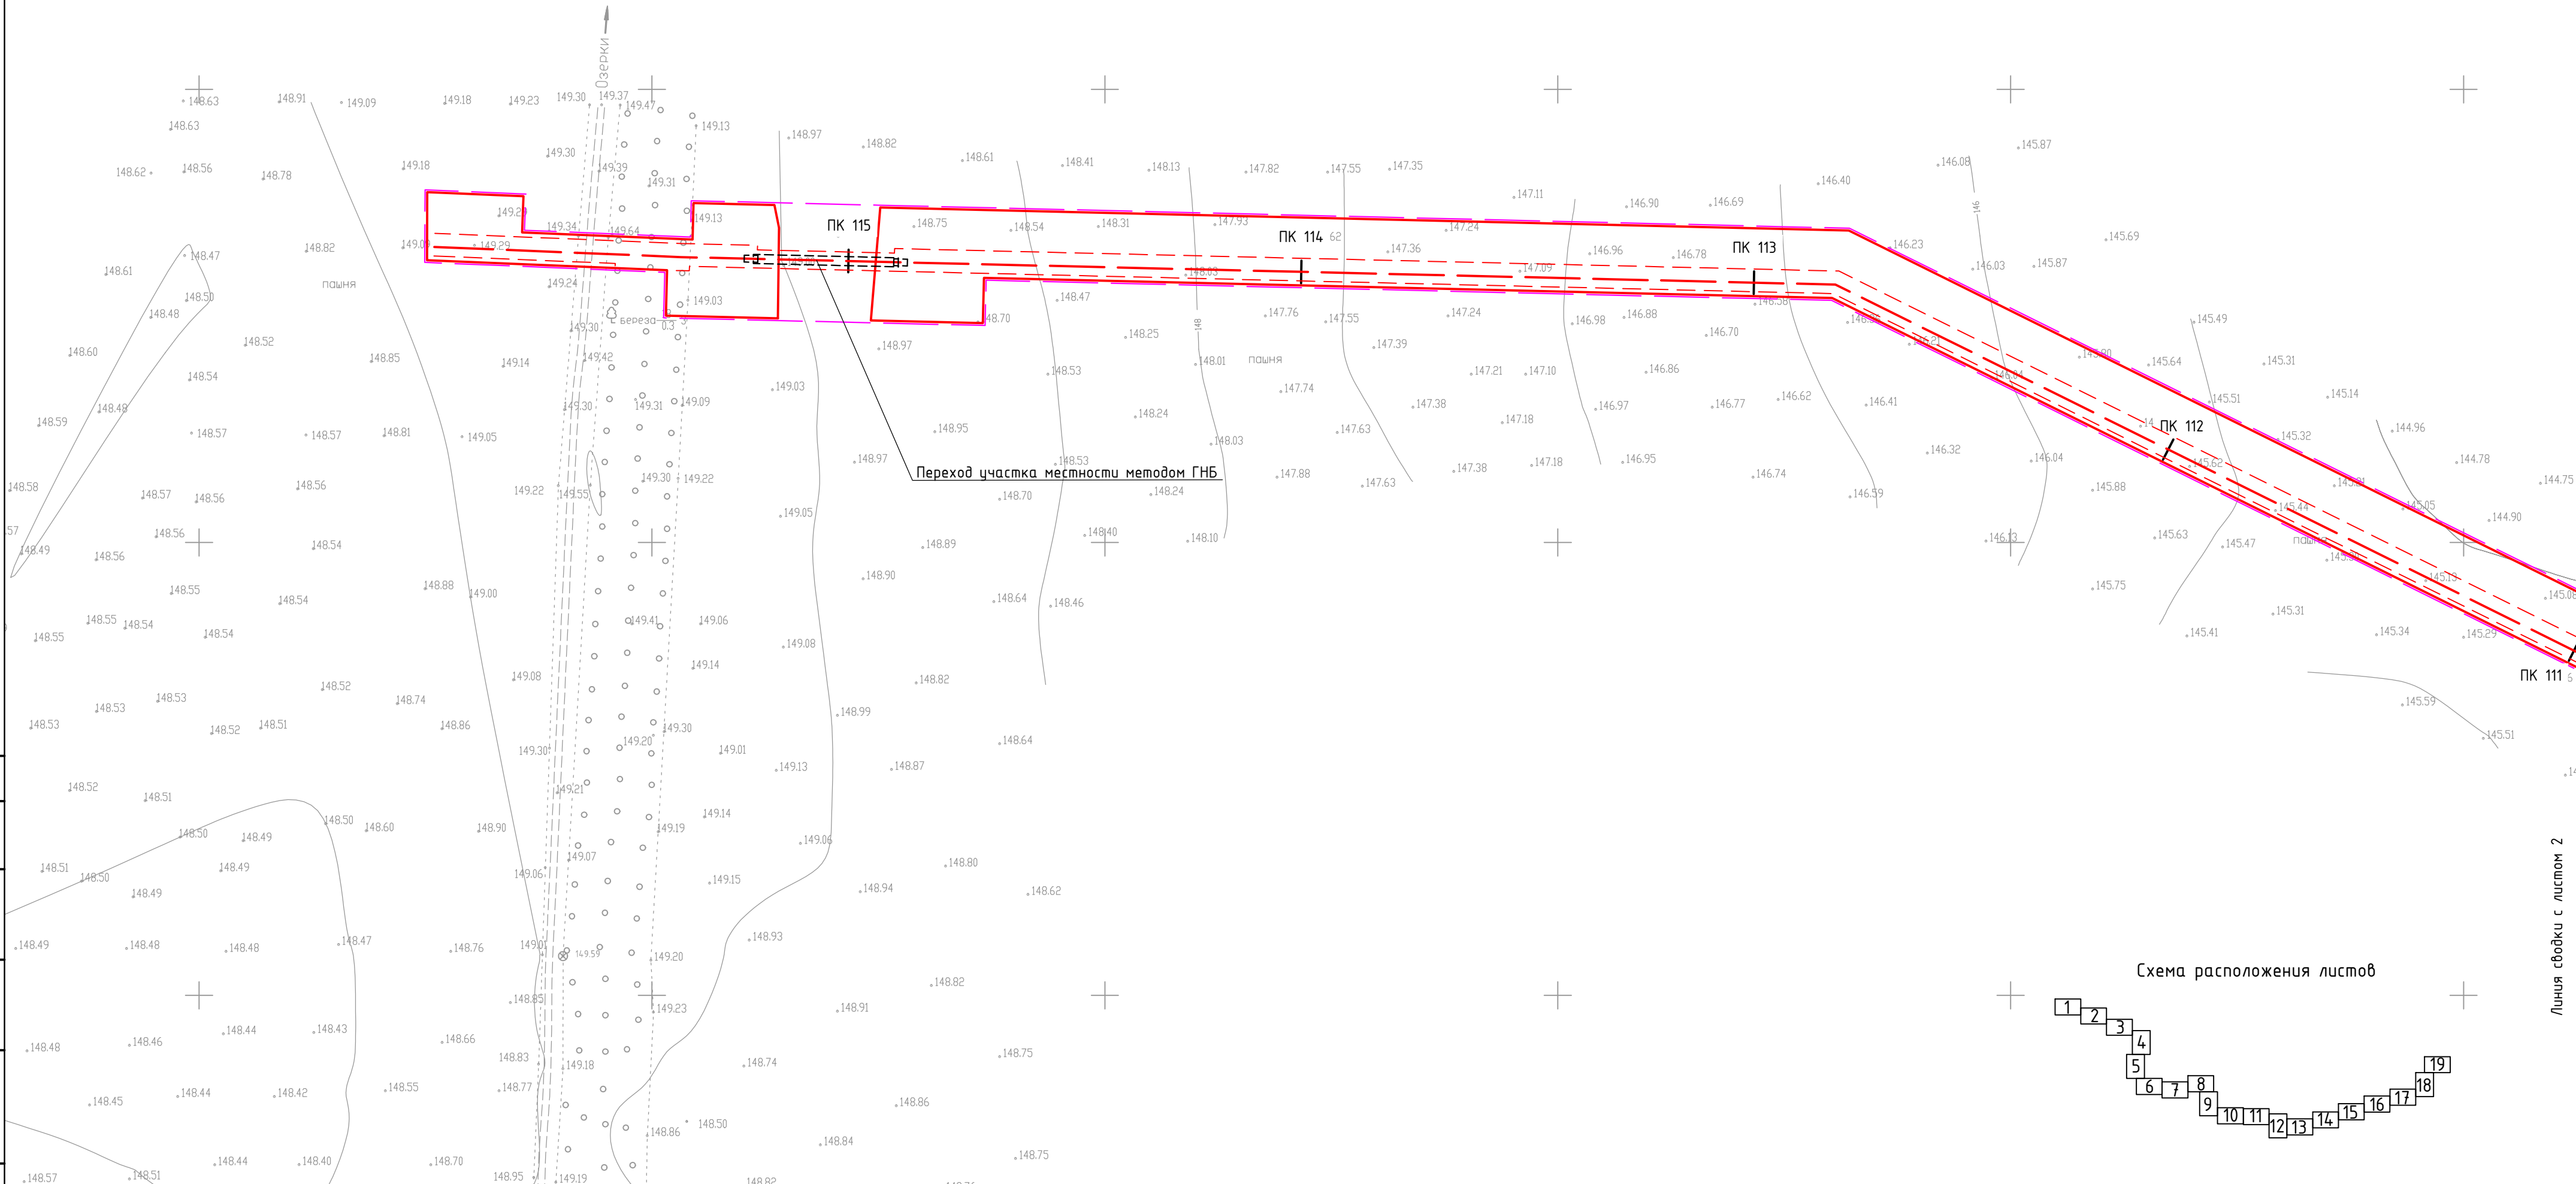





Схема расположения листов

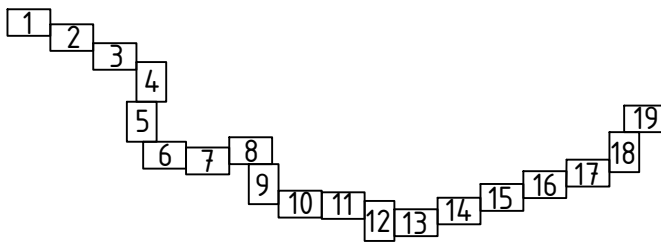



Линия съёмки с листом 2

Согласовано					
Взам. инв. №					
Подп. и дата					
Инф. № подл.					







УСЛОВНЫЕ ОБОЗНАЧЕНИЯ:

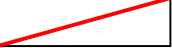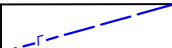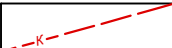-  ось проектируемого газопровода
-  граница зоны планируемого размещения объекта
-  граница территории, в отношении которой осуществляется подготовка проекта планировки
-  планируемая к установлению охранная зона газопровода
-  ЛЗП
-  ось газопровода
-  ось канализации
-  охранный зона ЛЗП
-  охранный зона газопровода
-  охранный зона канализации

						68/14.72-1-ППТ.МО.ГЧ.З			
						Газопровод межпоселковый к площадке откорма №17 ООО "Тамбовская индейка" в Первомайском районе Тамбовской области			
Изм.	Колуч.	Лист	№ док.	Подп.	Дата	Проект планировки территории. Материалы по обоснованию	Стадия	Лист	Листов
ГИП	Кизюн			<i>Кизюн</i>	07.2021		ППТ	1	19
Нач. отд.	Рябов			<i>Рябов</i>	07.2021				
Разраб.	Кочергина			<i>Кочергина</i>	07.2021	Схема границ зон с особыми условиями использования территории, Схема конструктивных и планировочных решений М 1:1000	ООО ПИ "Тамбовсельхозтехпроект"		
Н. контр.	Деева			<i>Деева</i>	07.2021				

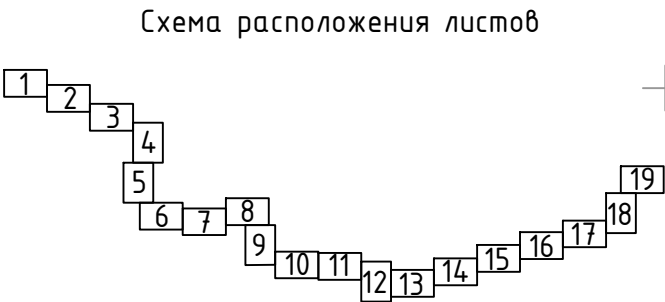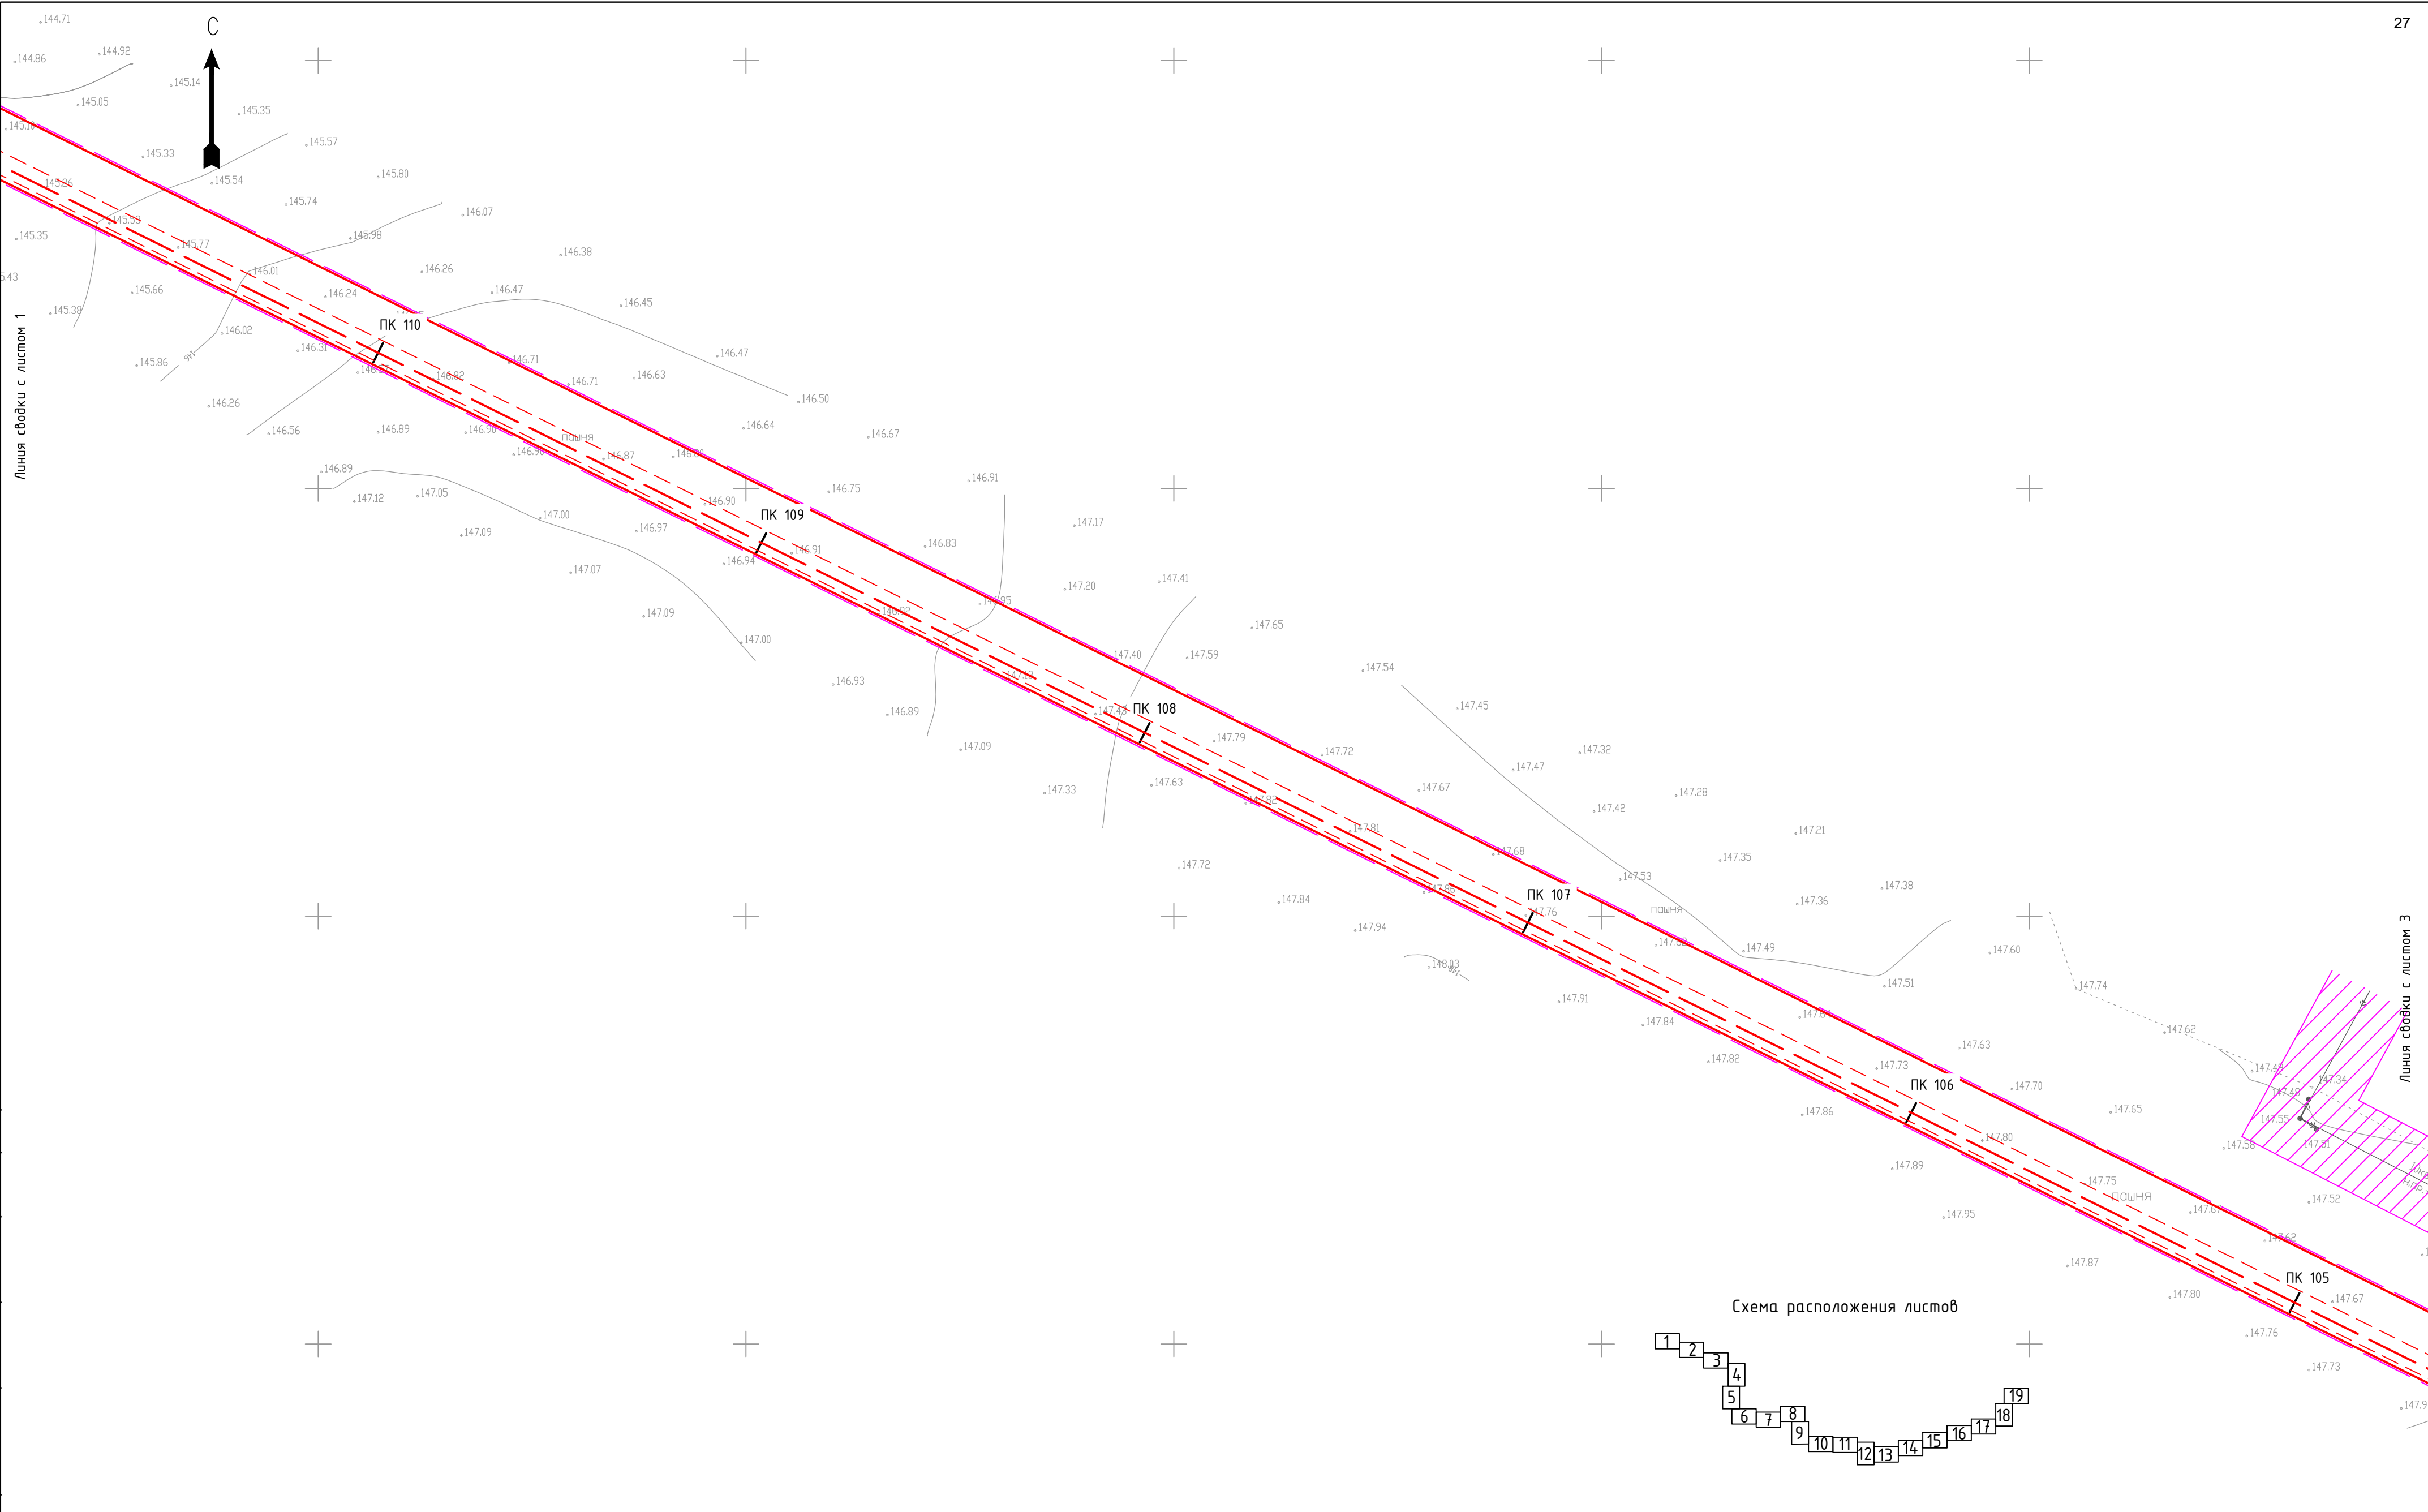

Согласовано		
Взам. инв. №		
Подп. и дата		
Инв. № подл.		

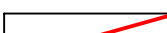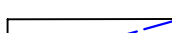  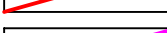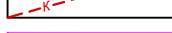УСЛОВНЫЕ ОБОЗНАЧЕНИЯ:			
	ось проектируемого газопровода		ось газопровода
	граница зоны планируемого размещения объекта		ось канализации
	граница территории, в отношении которой осуществляется подготовка проекта планировки		охранная зона ЛЭП
	планируемая к установлению охранный зона газопровода		охранная зона газопровода
	ЛЭП		охранная зона канализации

						68/14.72-1-ППТ.МО.ГЧ.З				
						Газопровод межпоселковый к площадке откорма №17 ООО "Тамбовская индейка" в Первомайском районе Тамбовской области				
Изм.	Колуч.	Лист	№ док.	Подп.	Дата	Проект планировки территории. Материалы по обоснованию	Стадия	Лист	Листов	
ГИП		Кузюн		<i>Кузюн</i>	07.2021		ППТ	2		
Нач. отд.		Рябов		<i>Рябов</i>	07.2021					
Разраб.		Кочергина		<i>Кочергина</i>	07.2021	Схема границ зон с особыми условиями использования территории, Схема конструктивных и планировочных решений М 1:1000	ООО ПИ "Тамбовсельхозтехпроект"			
Н. контр.		Деева		<i>Деева</i>	07.2021					


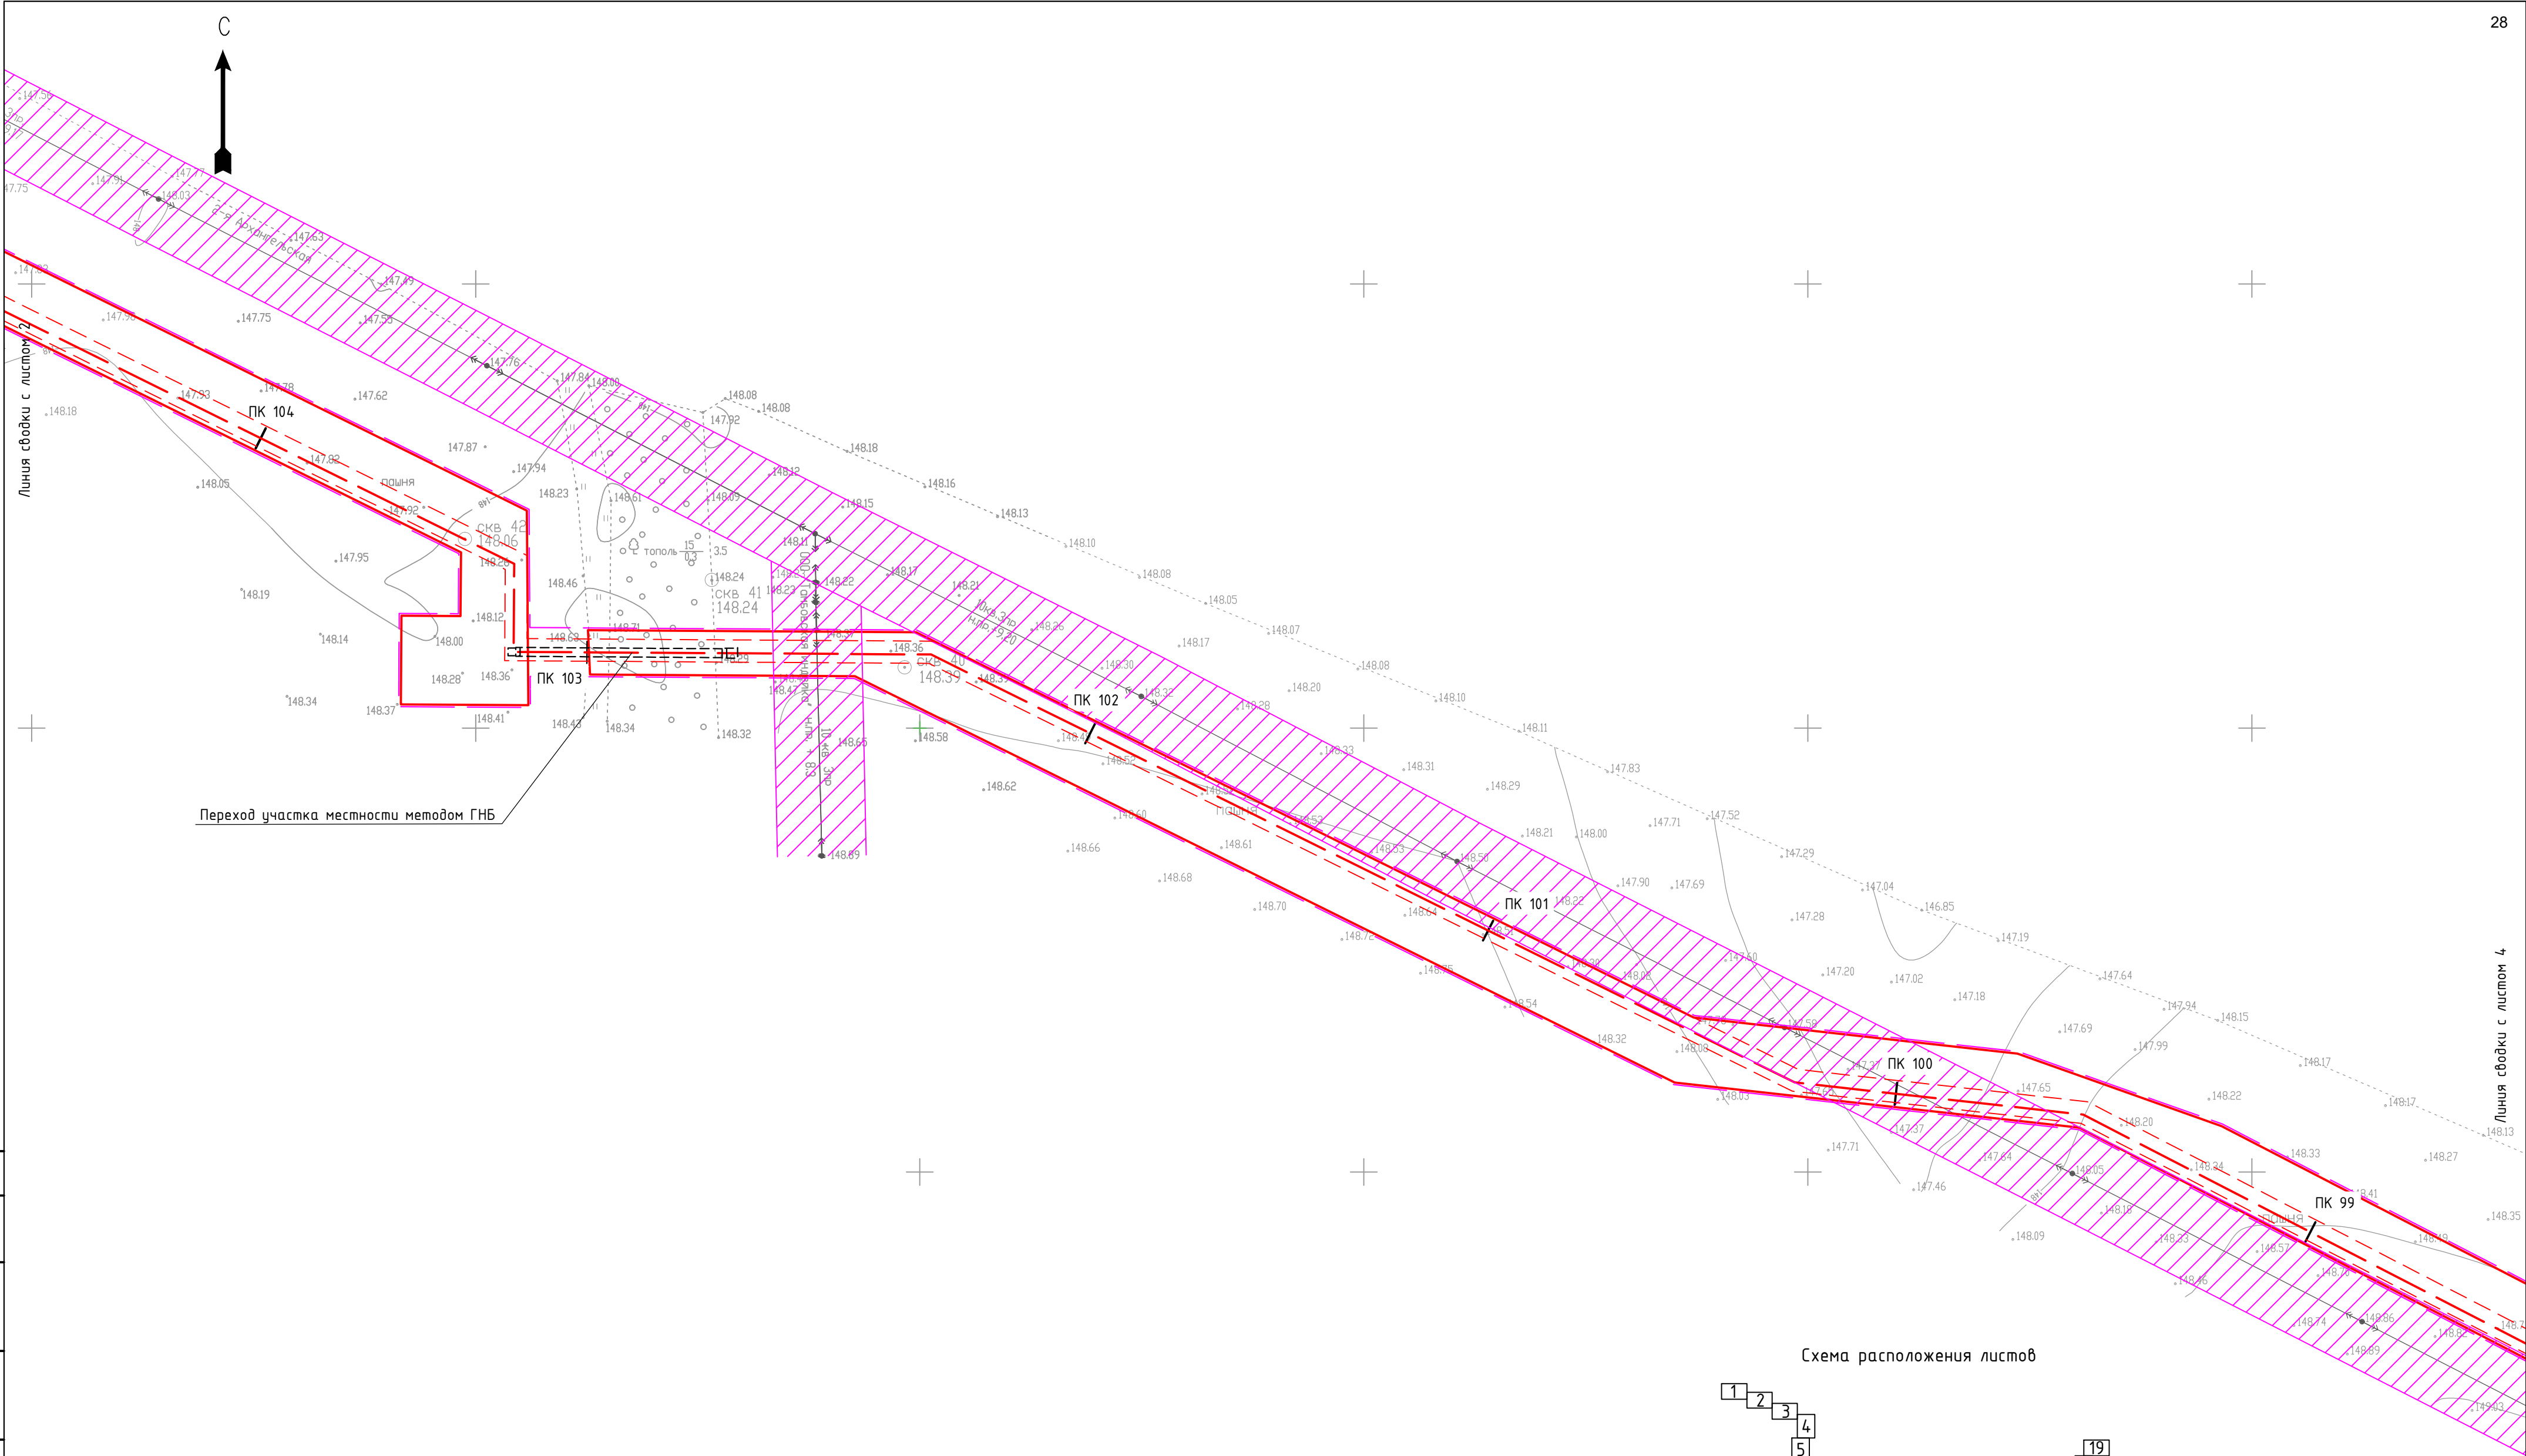



Схема расположения листов

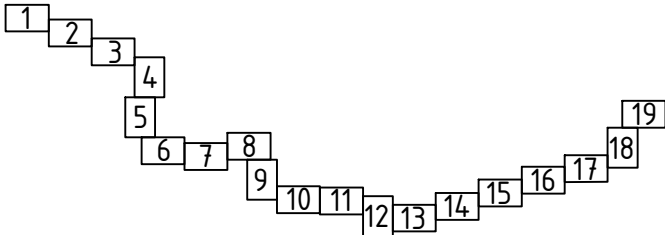


Согласовано					
Взам. инв. №					
Подп. и дата					
Инв. № подл.					

УСЛОВНЫЕ ОБОЗНАЧЕНИЯ:					
	ось проектируемого газопровода		ось газопровода		
	граница зоны планируемого размещения объекта		ось канализации		
	граница территории, в отношении которой осуществляется подготовка проекта планировки		охранная зона ЛЭП		
	планируемая к установлению охранная зона газопровода		охранная зона газопровода		
	ЛЭП		охранная зона канализации		

						68/14.72-1-ППТ.МО.ГЧ.3			
						Газопровод межпоселковый к площадке откорма №17 ООО "Тамбовская индейка" в Первомайском районе Тамбовской области			
Изм.	Колуч.	Лист	№ док.	Подп.	Дата	Проект планировки территории. Материалы по обоснованию	Стадия	Лист	Листов
ГИП	Кузюн			<i>Кузюн</i>	07.2021		ППТ	3	
Нач. отд.	Рябов			<i>Рябов</i>	07.2021				
Разраб.	Кочергина			<i>Кочергина</i>	07.2021	Схема границ зон с особыми условиями использования территории, Схема конструктивных и планировочных решений М 1:1000	ООО ПИ "Тамбовсельхозтехпроект"		
Н. контр.	Деева			<i>Деева</i>	07.2021				

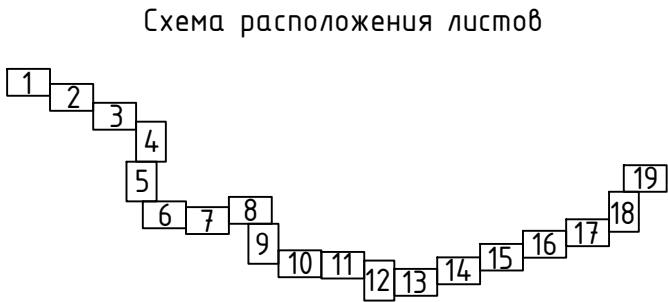


						68/14-72-1-ППТ.МО.ГЧ.З			
						Газопровод межпоселковый к площадке откорма №17 ООО "Тамбовская индейка" в Первомайском районе Тамбовской области			
Изм.	Колуч.	Лист	№ док.	Подп.	Дата	Проект планировки территории. Материалы по обоснованию	Стадия	Лист	Листов
ГИП		Кузюн		<i>Кузюн</i>	07.2021		ППТ	4	
Нач. отд.		Рябов		<i>Рябов</i>	07.2021				
Разраб.		Кочергина		<i>Кочергина</i>	07.2021	Схема границ зон с особыми условиями использования территории, Схема конструктивных и планировочных решений М. 1:1000	ООО ПИ "Тамбовсельхозтехпроект"		
Н. контр.		Деева		<i>Деева</i>	07.2021				

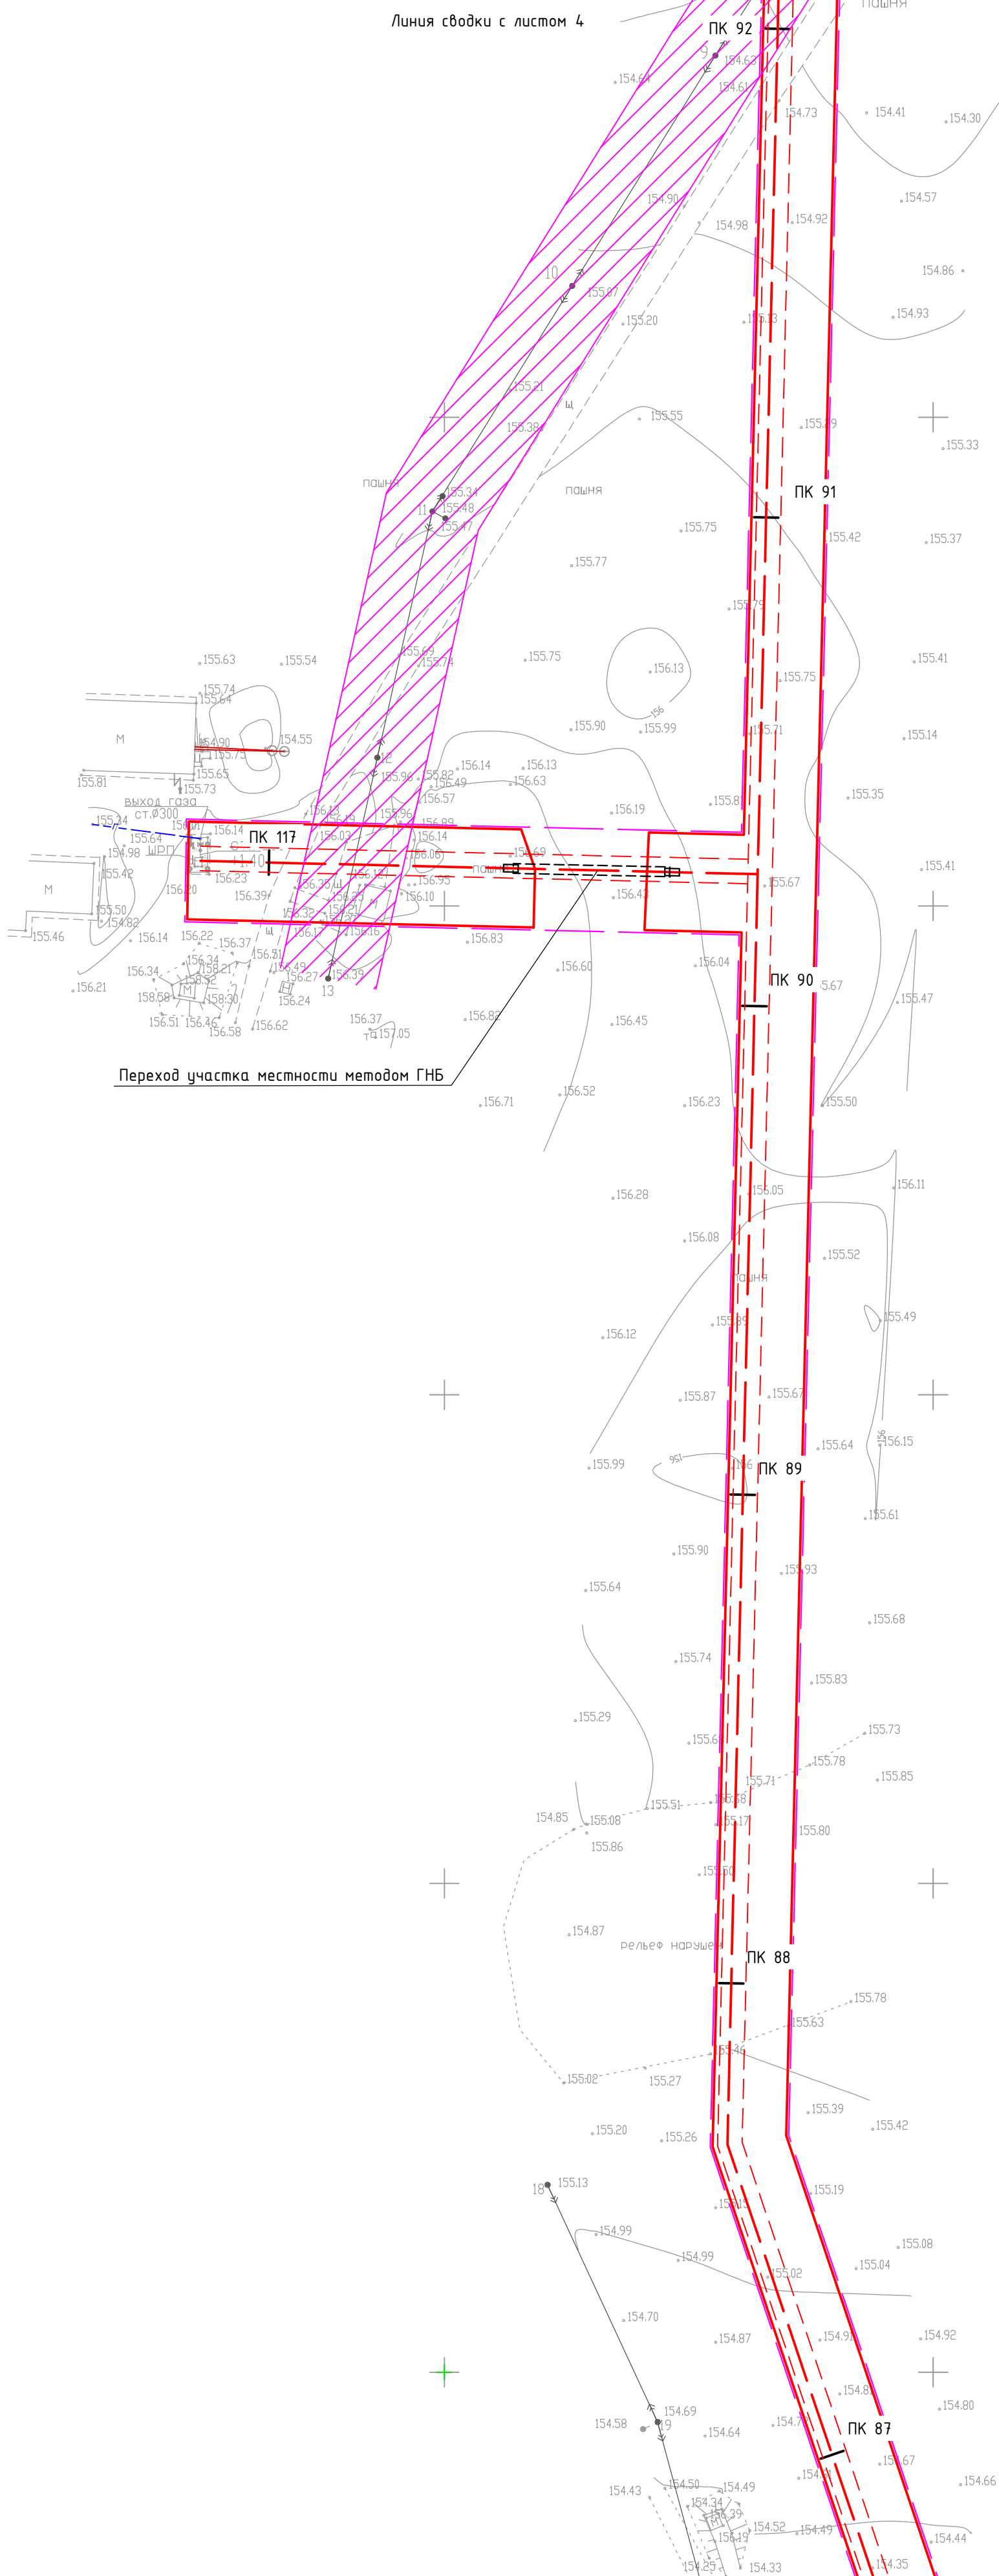

Переход участка местности методом ГНБ


Схема расположения листов

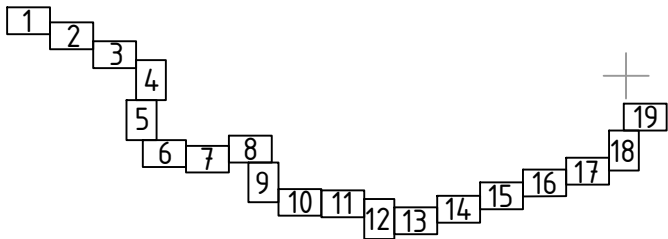

Линия сводки с листом 6

Согласовано					
Взам. инв. №					
Подп. и дата					
Инв. № подл.					

УСЛОВНЫЕ ОБОЗНАЧЕНИЯ:

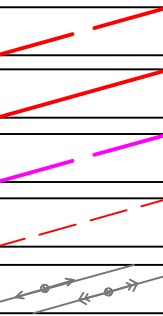

ось проектируемого газопровода

граница зоны планируемого размещения объекта

граница территории, в отношении которой осуществляется подготовка проекта планировки

планируемая к установлению охранная зона газопровода

ось газопровода


ось канализации

охранная зона ЛЗП

охранная зона газопровода

охранная зона канализации

						68/14.72-1-ППТ.МО.ГЧ.З			
						Газопровод межпоселковый к площадке откорма №17 ООО "Тамбовская индейка" в Первомайском районе Тамбовской области			
Изм.	Колуч.	Лист	№ док.	Подп.	Дата	Проект планировки территории. Материалы по обоснованию	Стадия	Лист	Листов
ГИП	Кузюян			<i>Михайлов</i>	07.2021		ППТ	5	
Нач. отд.	Рябов			<i>Рябов</i>	07.2021				
Разраб.	Кочергина			<i>Кочергина</i>	07.2021	Схема границ зон с особыми условиями использования территории, Схема конструктивных и планировочных решений М 1:1000	ООО ПИ "Тамбовсельхозтехпроект"		
Н. контр.	Деева			<i>Деева</i>	07.2021				

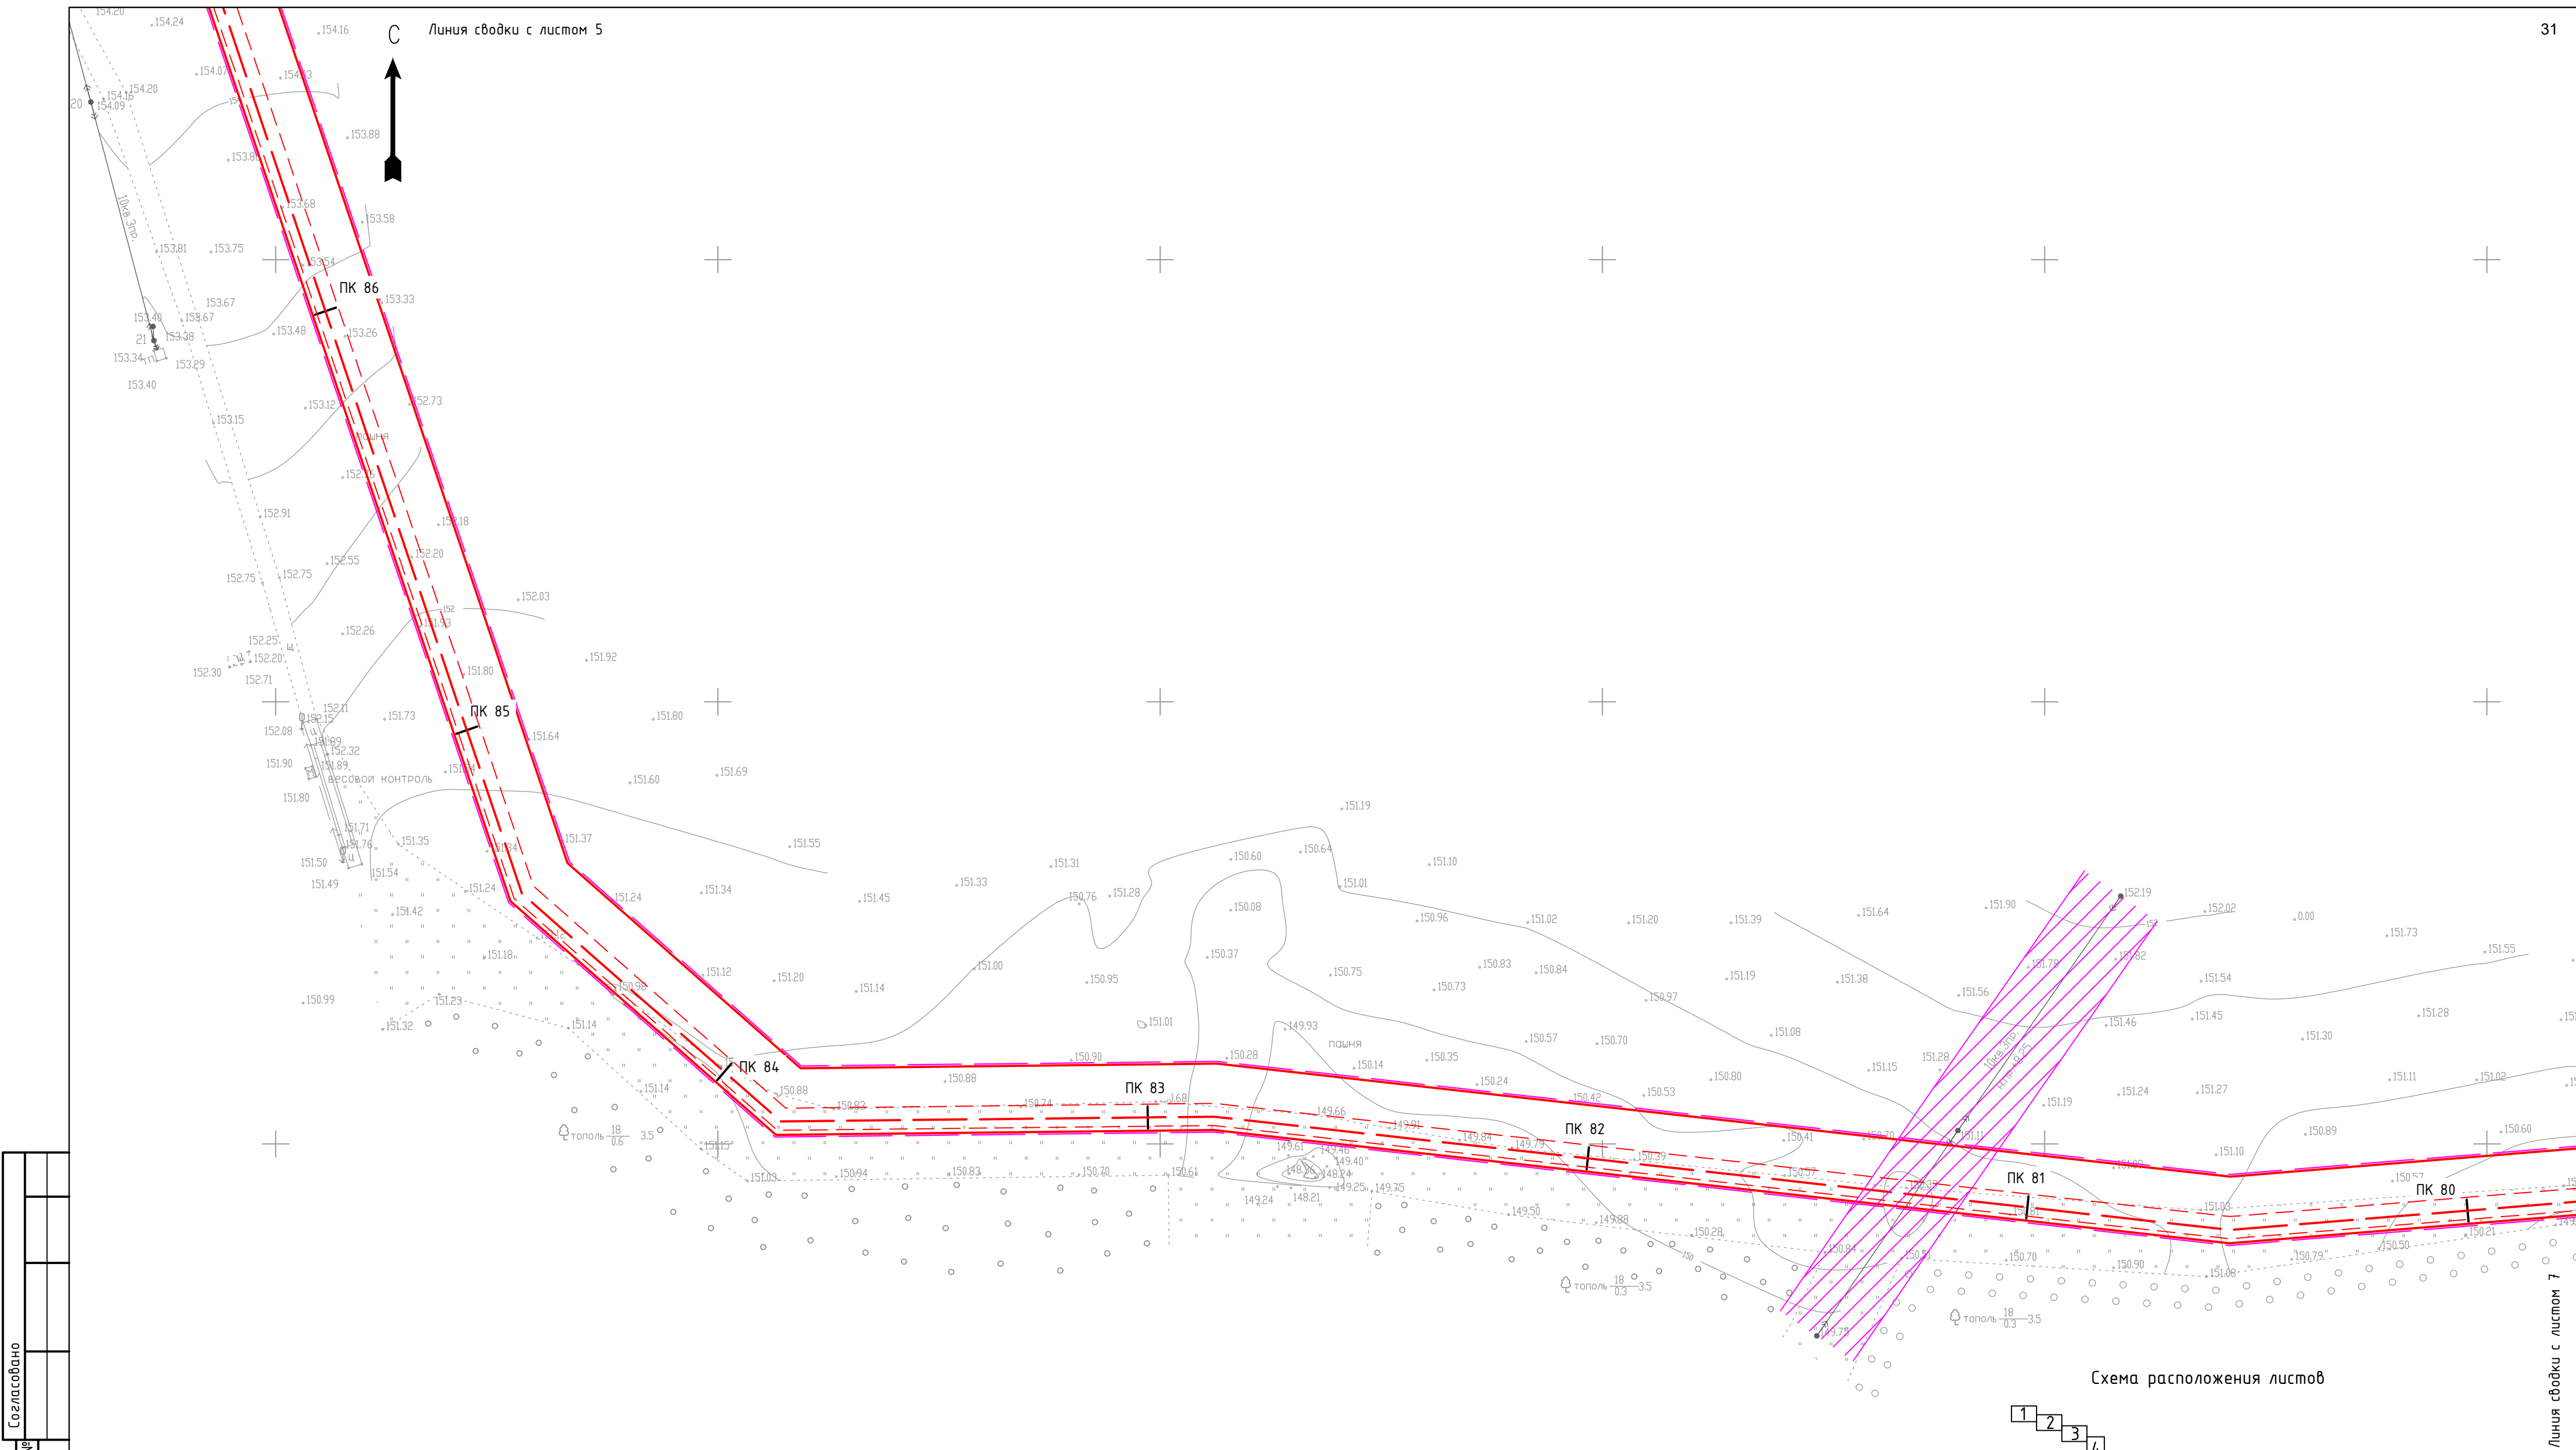


Согласовано	
Взам. инв. №	
Подп. и дата	
Инв. № подл.	

УСЛОВНЫЕ ОБОЗНАЧЕНИЯ:

- ось проектируемого газопровода
- граница зоны планируемого размещения объекта
- граница территории, в отношении которой осуществляется подготовка проекта планировки планируемая к установлению
- охранная зона газопровода
- ЛЭП
- ось газопровода
- ось канализации
- охранная зона ЛЭП
- охранная зона газопровода
- охранная зона канализации

Схема расположения листов

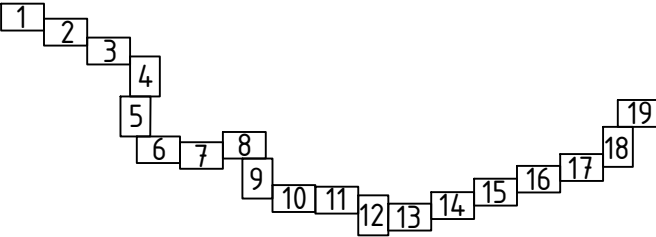


						68/1472-1-ППТ.МО.ГЧ.З				
						Газопровод межпоселковый к площадке откорма №17 ООО "Тамбовская индейка" в Первомайском районе Тамбовской области				
Изм.	Колуч.	Лист	№ док.	Подп.	Дата	Проект планировки территории. Материалы по обоснованию	Стадия	Лист	Листов	
ГИП	Киэюн			Киэюн	07.2021		ППТ	6		
Нач. отд.	Рябов			Рябов	07.2021					
Разраб.	Кочергина			Кочергина	07.2021	Схема границ зон с особыми условиями использования территории, Схема конструктивных и планировочных решений М 1:1000	ООО ПИ "Тамбовсельхозтехпроект"			
Н. контр.	Деева			Деева	07.2021					

Линия съединки с листом 6

Линия съединки с листом 8

Переход дороги методом ГНБ

Схема расположения листов

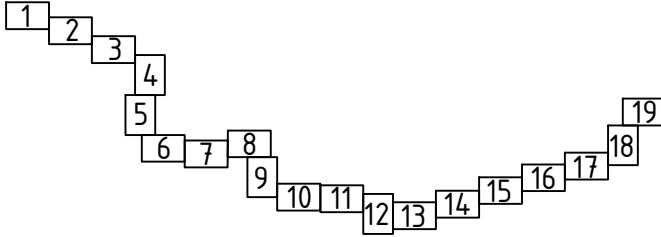


Согласовано					
Взам. инв. №					
Подп. и дата					
Инв. № подл.					

УСЛОВНЫЕ ОБОЗНАЧЕНИЯ:

- ось проектируемого газопровода
- граница зоны планируемого размещения объекта
- граница территории, в отношении которой осуществляется подготовка проекта планировки планируемая к установлению
- охранный зона газопровода
- ЛЭП
- ось газопровода
- ось канализации
- охранный зона ЛЭП
- охранный зона газопровода
- охранный зона канализации

						68/1472-1-ППТ.МО.ГЧ.З			
						Газопровод межпоселковый к площадке откорма №17 ООО "Тамбовская индейка" в Первомайском районе Тамбовской области			
Изм.	Колуч.	Лист	№ док.	Подп.	Дата	Проект планировки территории. Материалы по обоснованию	Стадия	Лист	Листов
ГИП	Киэюн				07.2021		ППТ	7	
Нач. отд.	Рябов				07.2021				
Разраб.	Кочергина				07.2021	Схема границ зон с особыми условиями использования территории, Схема конструктивных и планировочных решений М 1:1000	ООО ПИ "Тамбовсельхозтехпроект"		
Н. контр.	Деева				07.2021				

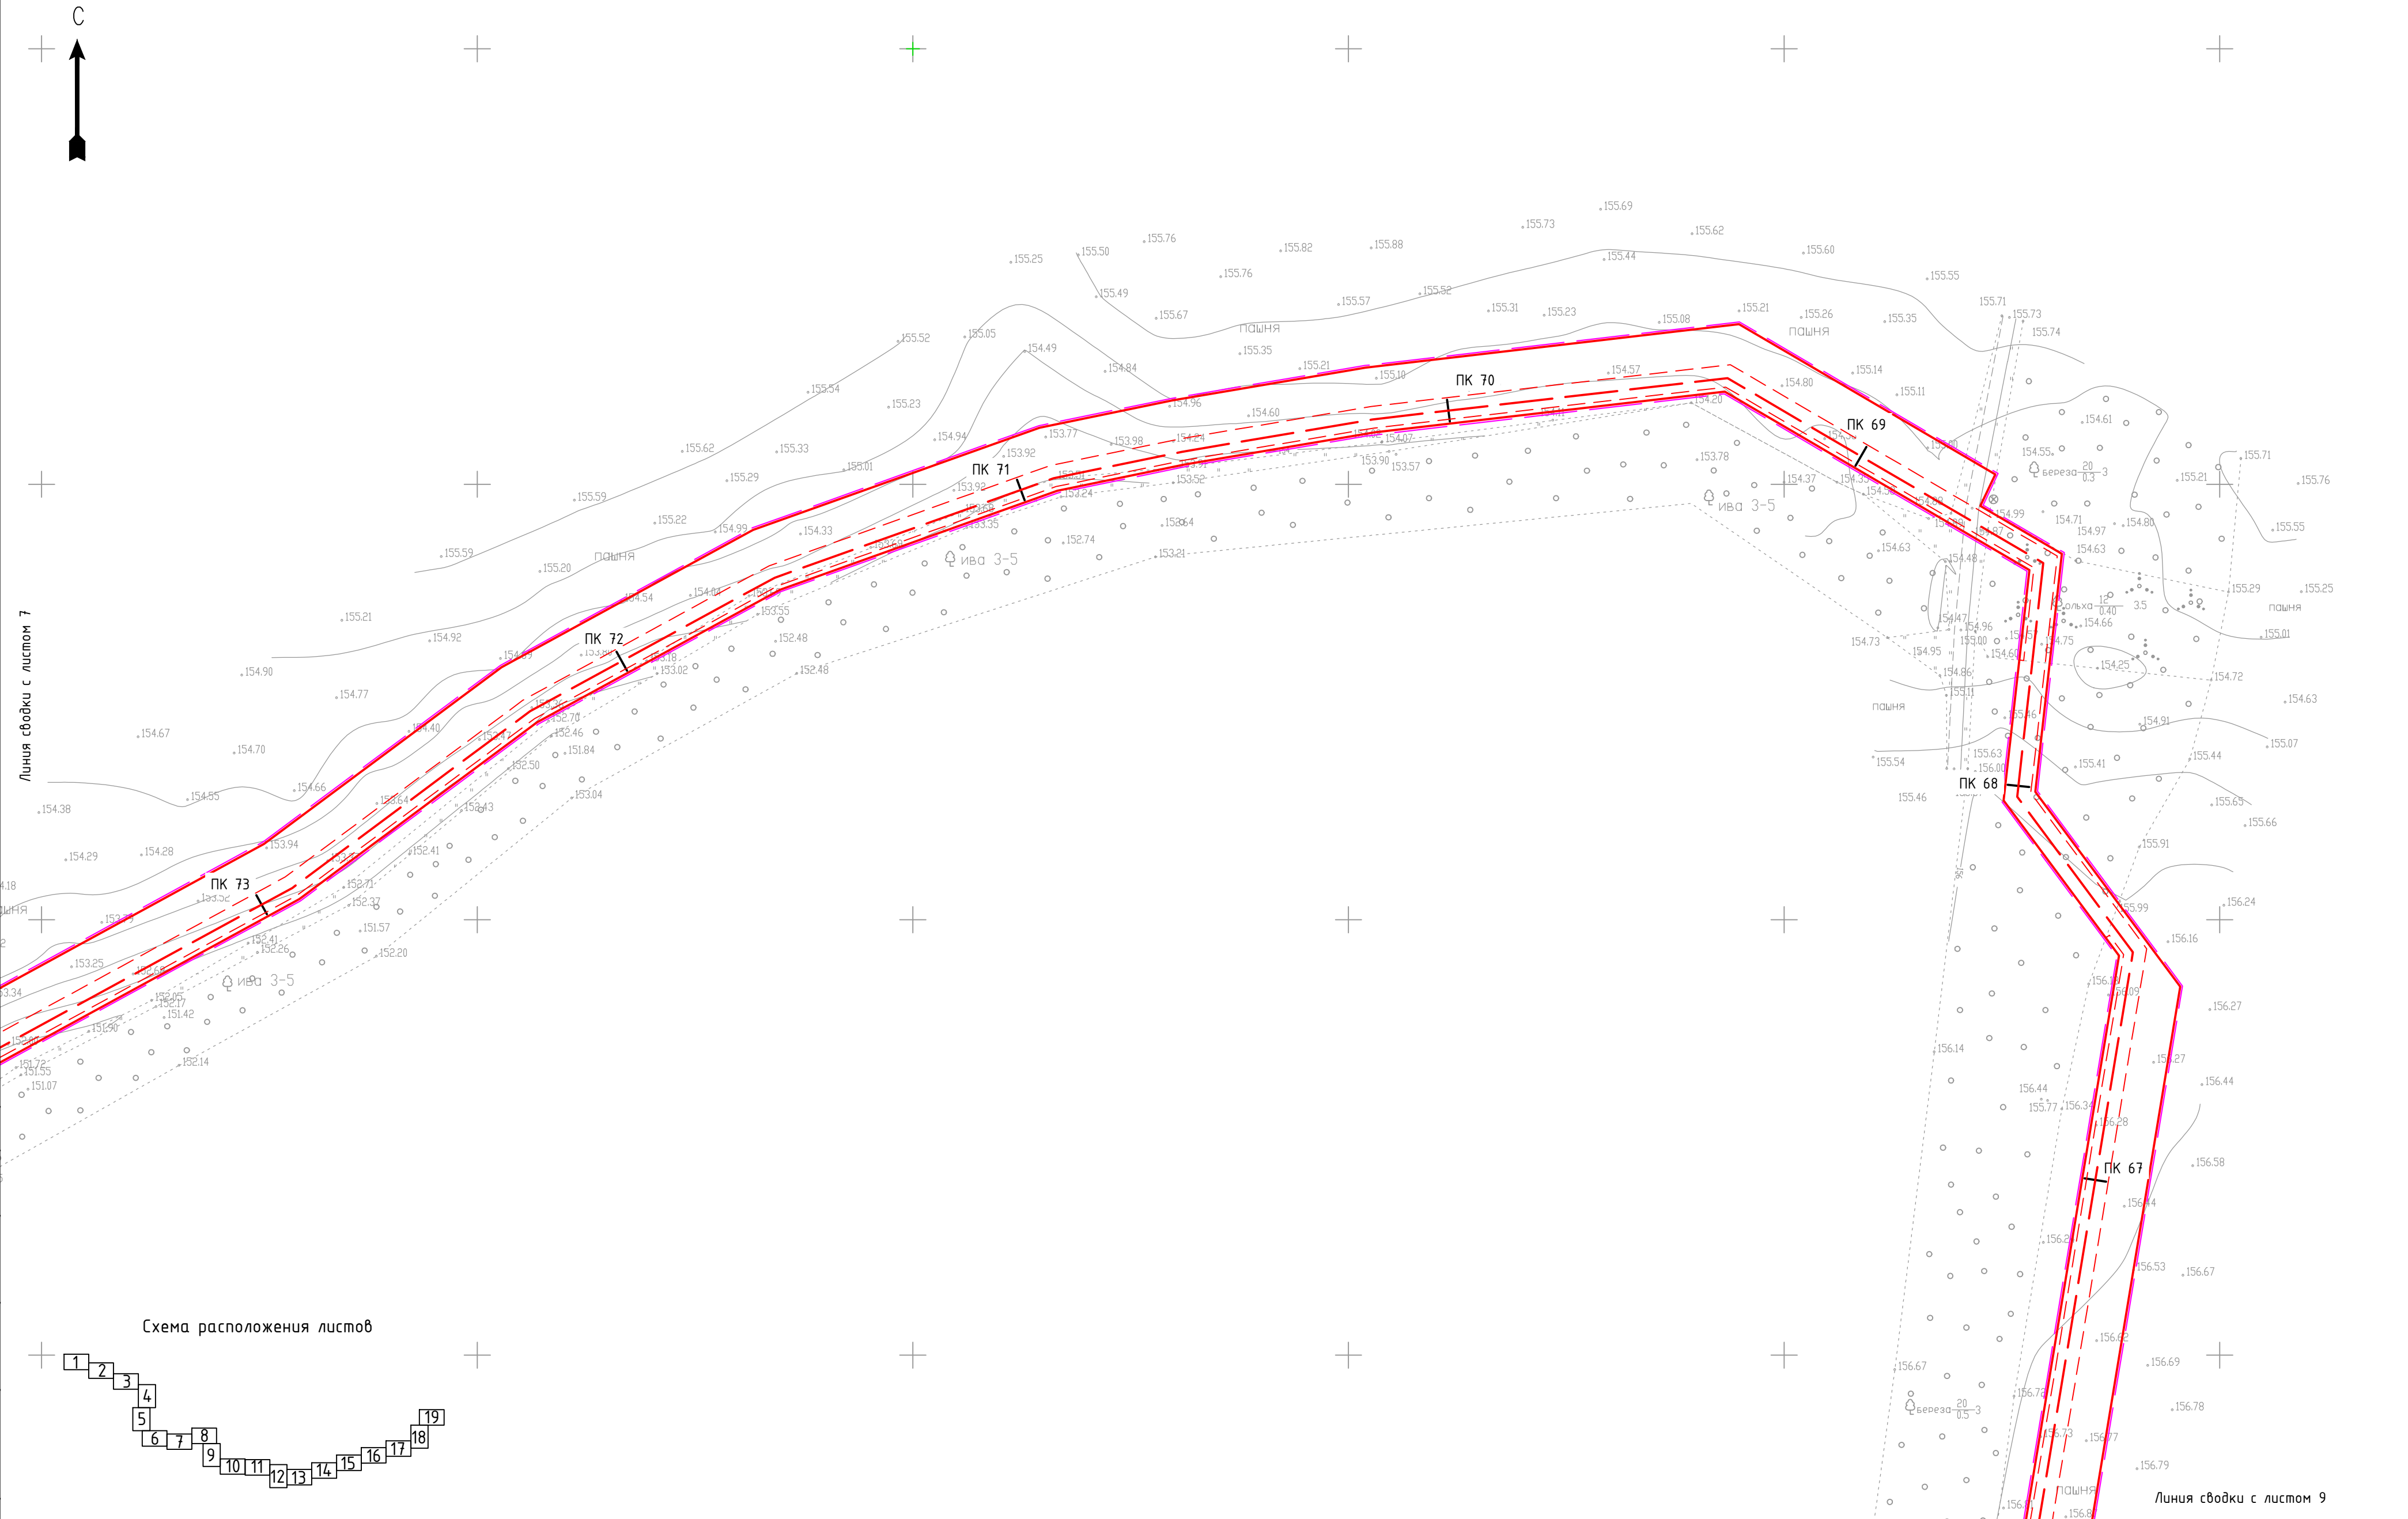

Согласовано	
Взам. инв. №	
Подп. и дата	
Инв. № подл.	

УСЛОВНЫЕ ОБОЗНАЧЕНИЯ:

ось проектируемого газопровода

граница зоны планируемого размещения объекта

граница территории, в отношении которой осуществляется подготовка проекта планировки

планируемая к установлению охранная зона газопровода

ЛЭП

ось газопровода

ось канализации

охранный зона ЛЭП

охранный зона газопровода


охранный зона канализации

						68/14.72-1-ППТ.МО.ГЧ.3				
						Газопровод межпоселковый к площадке откорма №17 ООО "Тамбовская индейка" в Первомайском районе Тамбовской области				
Изм.	Колуч.	Лист	№ док.	Подп.	Дата	Проект планировки территории. Материалы по обоснованию		Стадия	Лист	Листов
ГИП	Кузюн				07.2021			ППТ	8	
Нач. отд.	Рябов				07.2021					
Разраб.	Кочергина				07.2021	Схема границ зон с особыми условиями использования территории, Схема конструктивных и планировочных решений М 1:1000		ООО ПИ "Тамбовсельхозтехпроект"		
Н. контр.	Деева				07.2021					




Линия сводки с листом 8

34

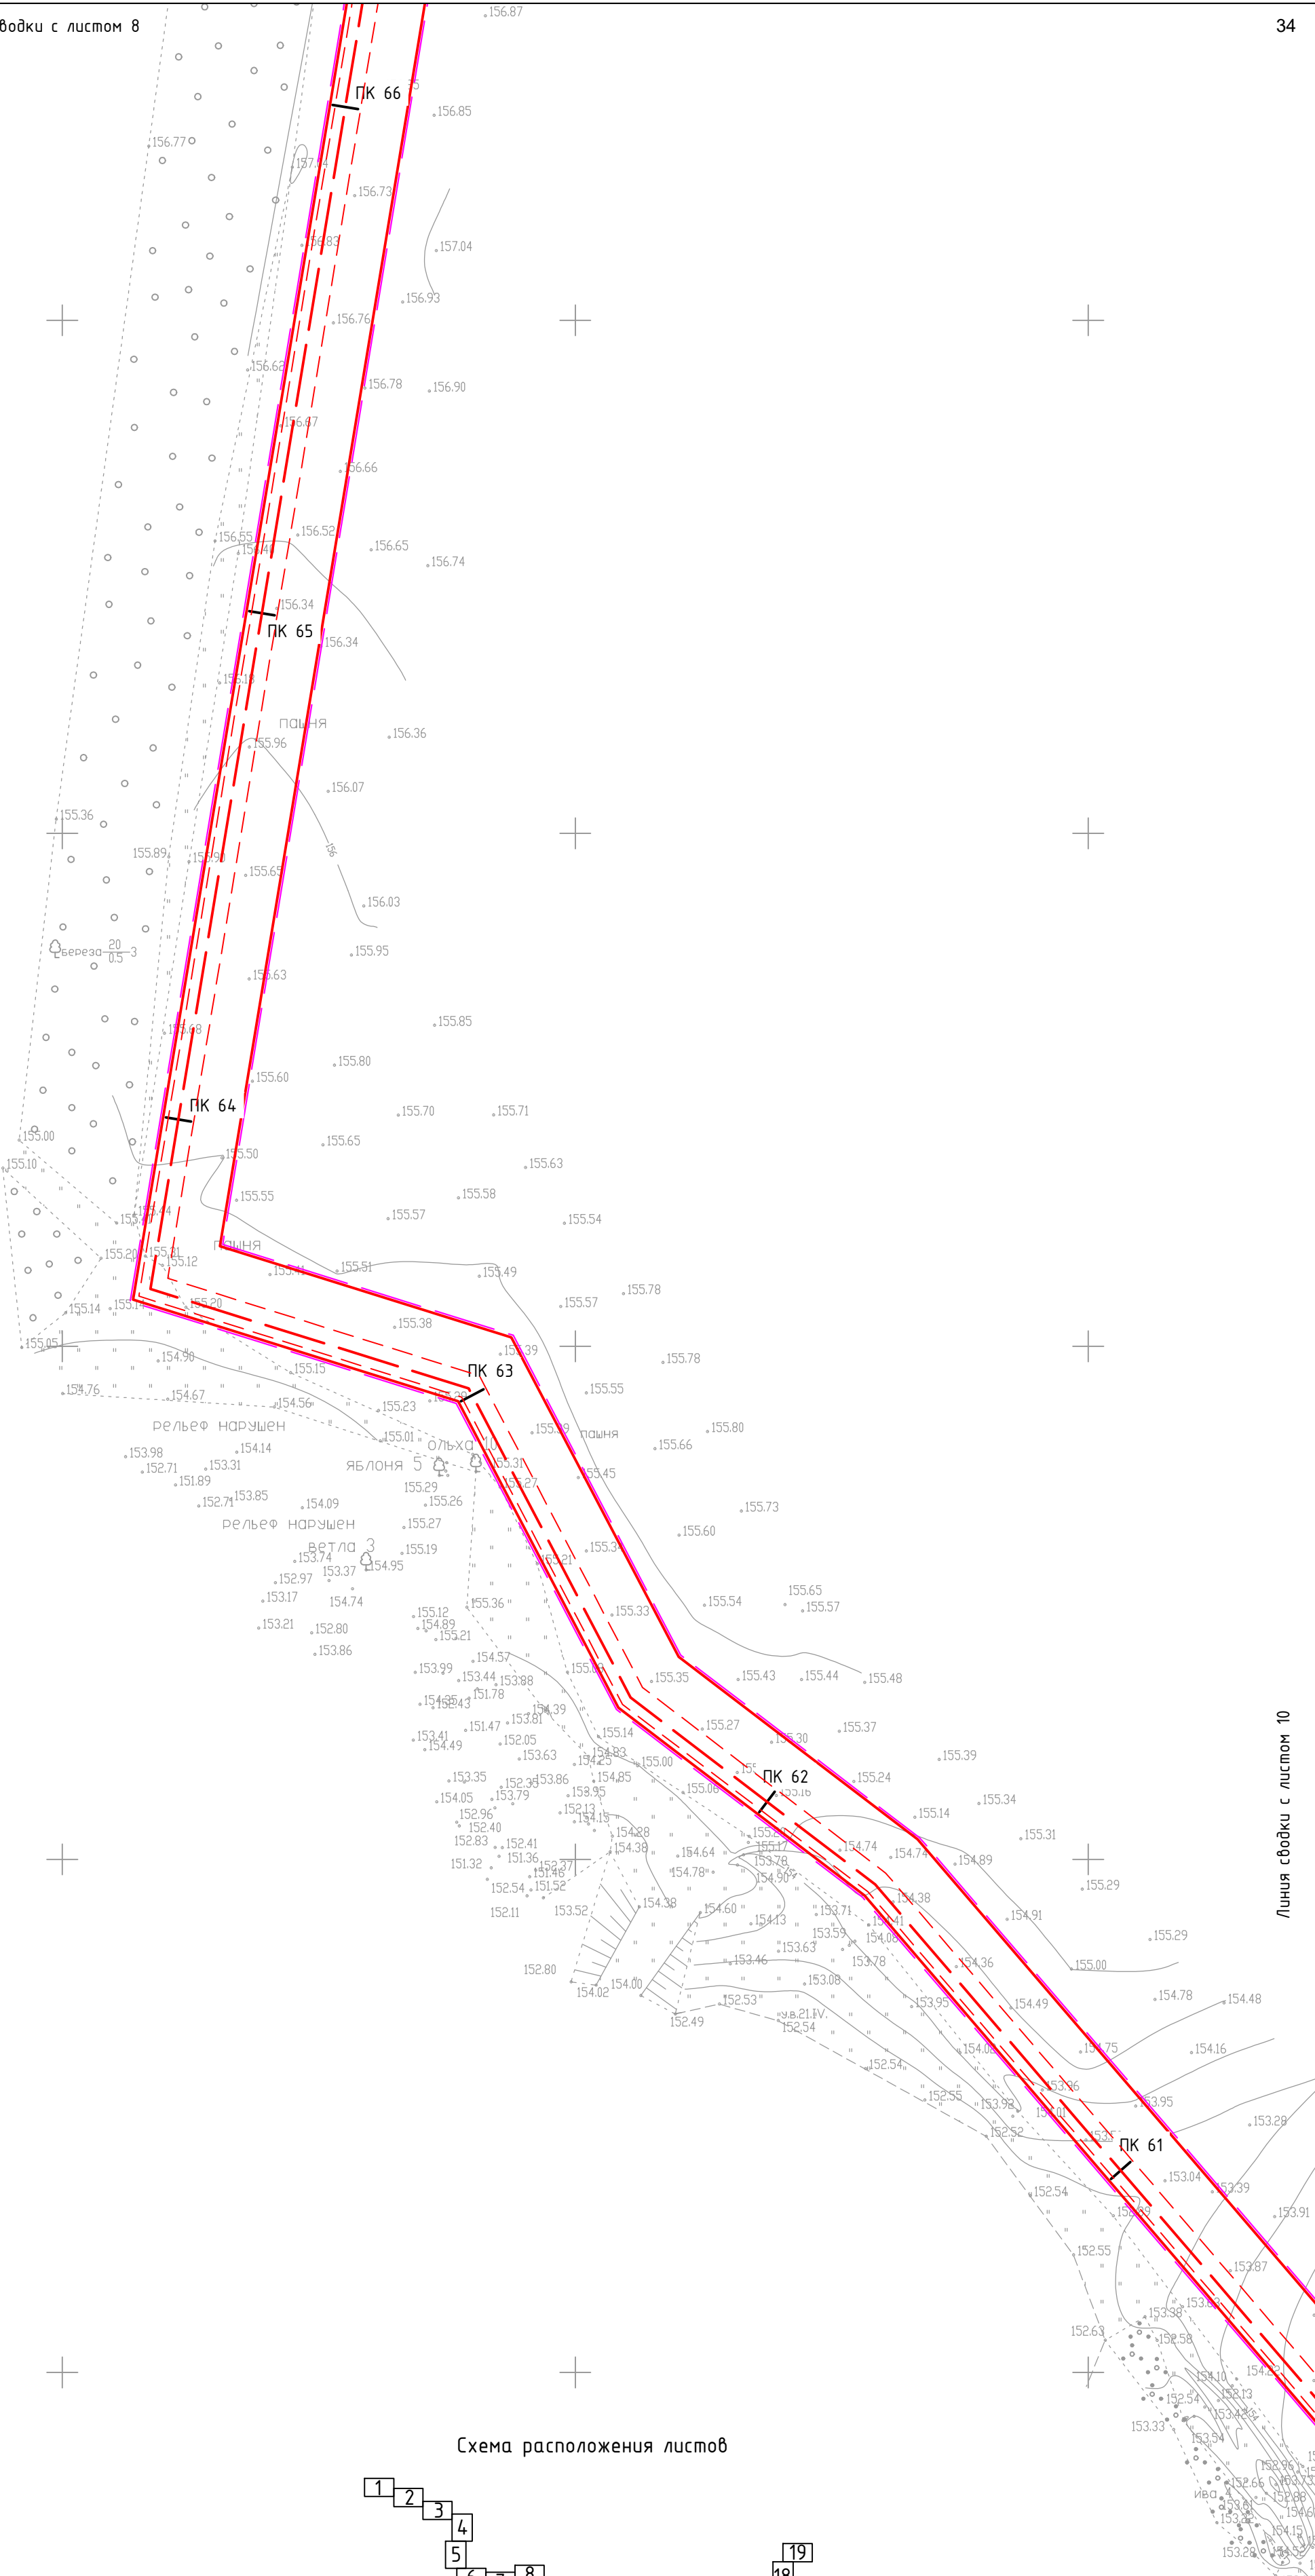

Линия сводки с листом 10

Схема расположения листов

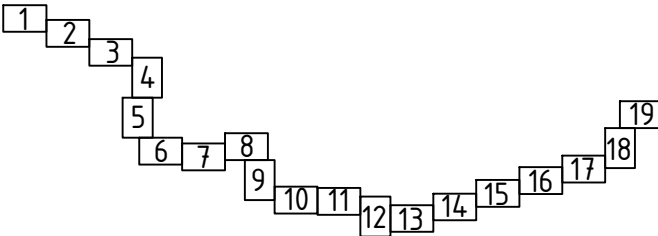


Согласовано			
Инв. № подл.	Подп. и дата	Взам. инв. №	

УСЛОВНЫЕ ОБОЗНАЧЕНИЯ:

	ось проектируемого газопровода		ось газопровода
	граница зоны планируемого размещения объекта		ось канализации
	граница территории, в отношении которой осуществляется подготовка проекта планировки		охранная зона ЛЭП
	планируемая к установлению охранная зона газопровода		охранная зона газопровода
	ЛЭП		охранная зона канализации


						68/14.72-1-ППТ.МО.ГЧ.З		
						Газопровод межпоселковый к площадке откорма №17 ООО "Тамбовская индейка" в Первомайском районе Тамбовской области		
Изм.	Колуч.	Лист	№ док.	Подп.	Дата	Проект планировки территории. Материалы по обоснованию	Стадия	Лист
ГИП	Кузюнов	Лист	№ док.	Подп.	Дата		Лист	Листов
Нач. отд.	Рябов	Лист	№ док.	Подп.	Дата		Лист	Листов
Разраб.	Кочергина	Лист	№ док.	Подп.	Дата	Схема границ зон с особыми условиями использования территории, Схема конструктивных и планировочных решений М 1:1000	Лист	Листов
Н. контр.	Деева	Лист	№ док.	Подп.	Дата		Лист	Листов

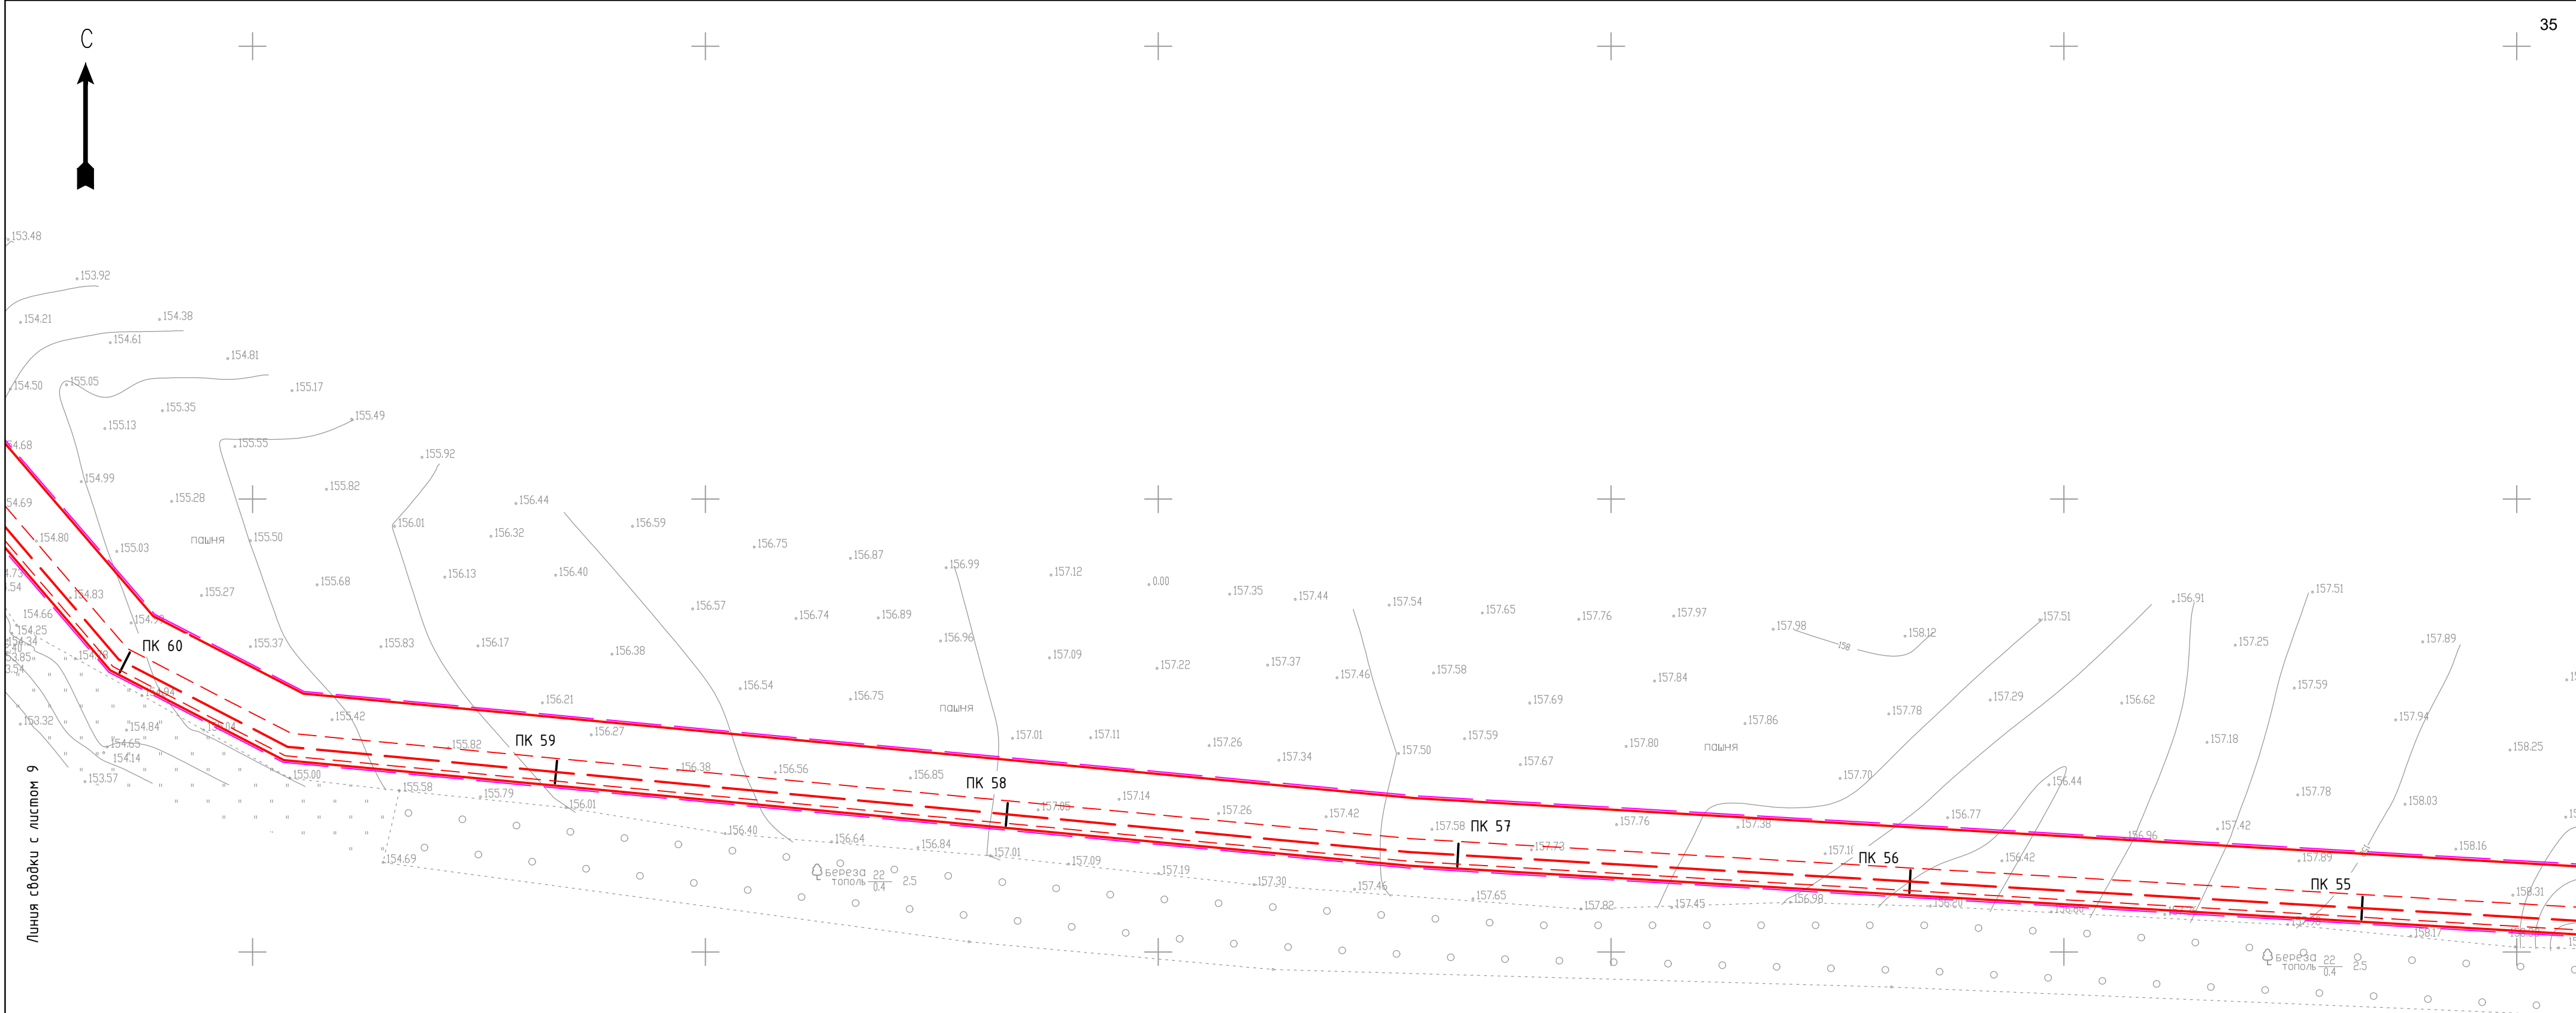

Линия съединки с листом 9

Линия съединки с листом 11



Схема расположения листов

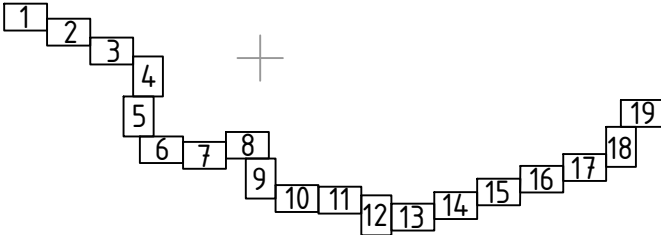

Согласовано					
Взам. инв. №					
Подп. и дата					
Инв. № подл.					

УСЛОВНЫЕ ОБОЗНАЧЕНИЯ:	
	ось проектируемого газопровода
	граница зоны планируемого размещения объекта
	граница территории, в отношении которой осуществляется подготовка проекта планировки
	планируемая к установлению охранная зона газопровода
	ЛЭП
	ось газопровода
	ось канализации
	охранная зона ЛЭП
	охранная зона газопровода
	охранная зона канализации

							68/14.72-1-ППТ.МО.ГЧ.З			
							Газопровод межпоселковый к площадке откорма №17 ООО "Тамбовская индейка" в Первомайском районе Тамбовской области			
Изм.	Колуч.	Лист	№ док.	Подп.	Дата		Проект планировки территории. Материалы по обоснованию	Стадия	Лист	Листов
ГИП	Кузюн			<i>Мухом</i>	07.2021			ППТ	10	
Нач. отд.	Рябов			<i>Медоб</i>	07.2021					
Разраб.	Кочергина			<i>Коч</i>	07.2021		Схема границ зон с особыми условиями использования территории, Схема конструктивных и планировочных решений М 1:1000	ООО ПИ "Тамбовсельхозтехпроект"		
Н. контр.	Деева			<i>Деев</i>	07.2021					

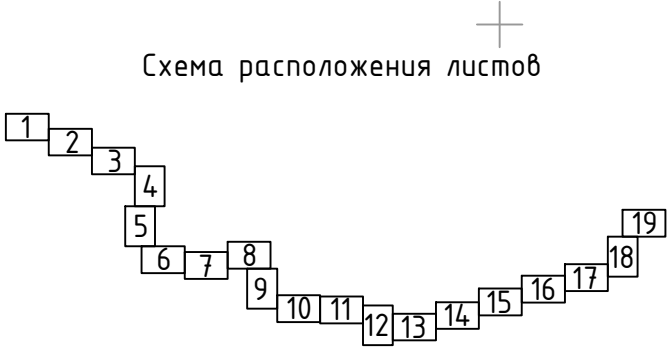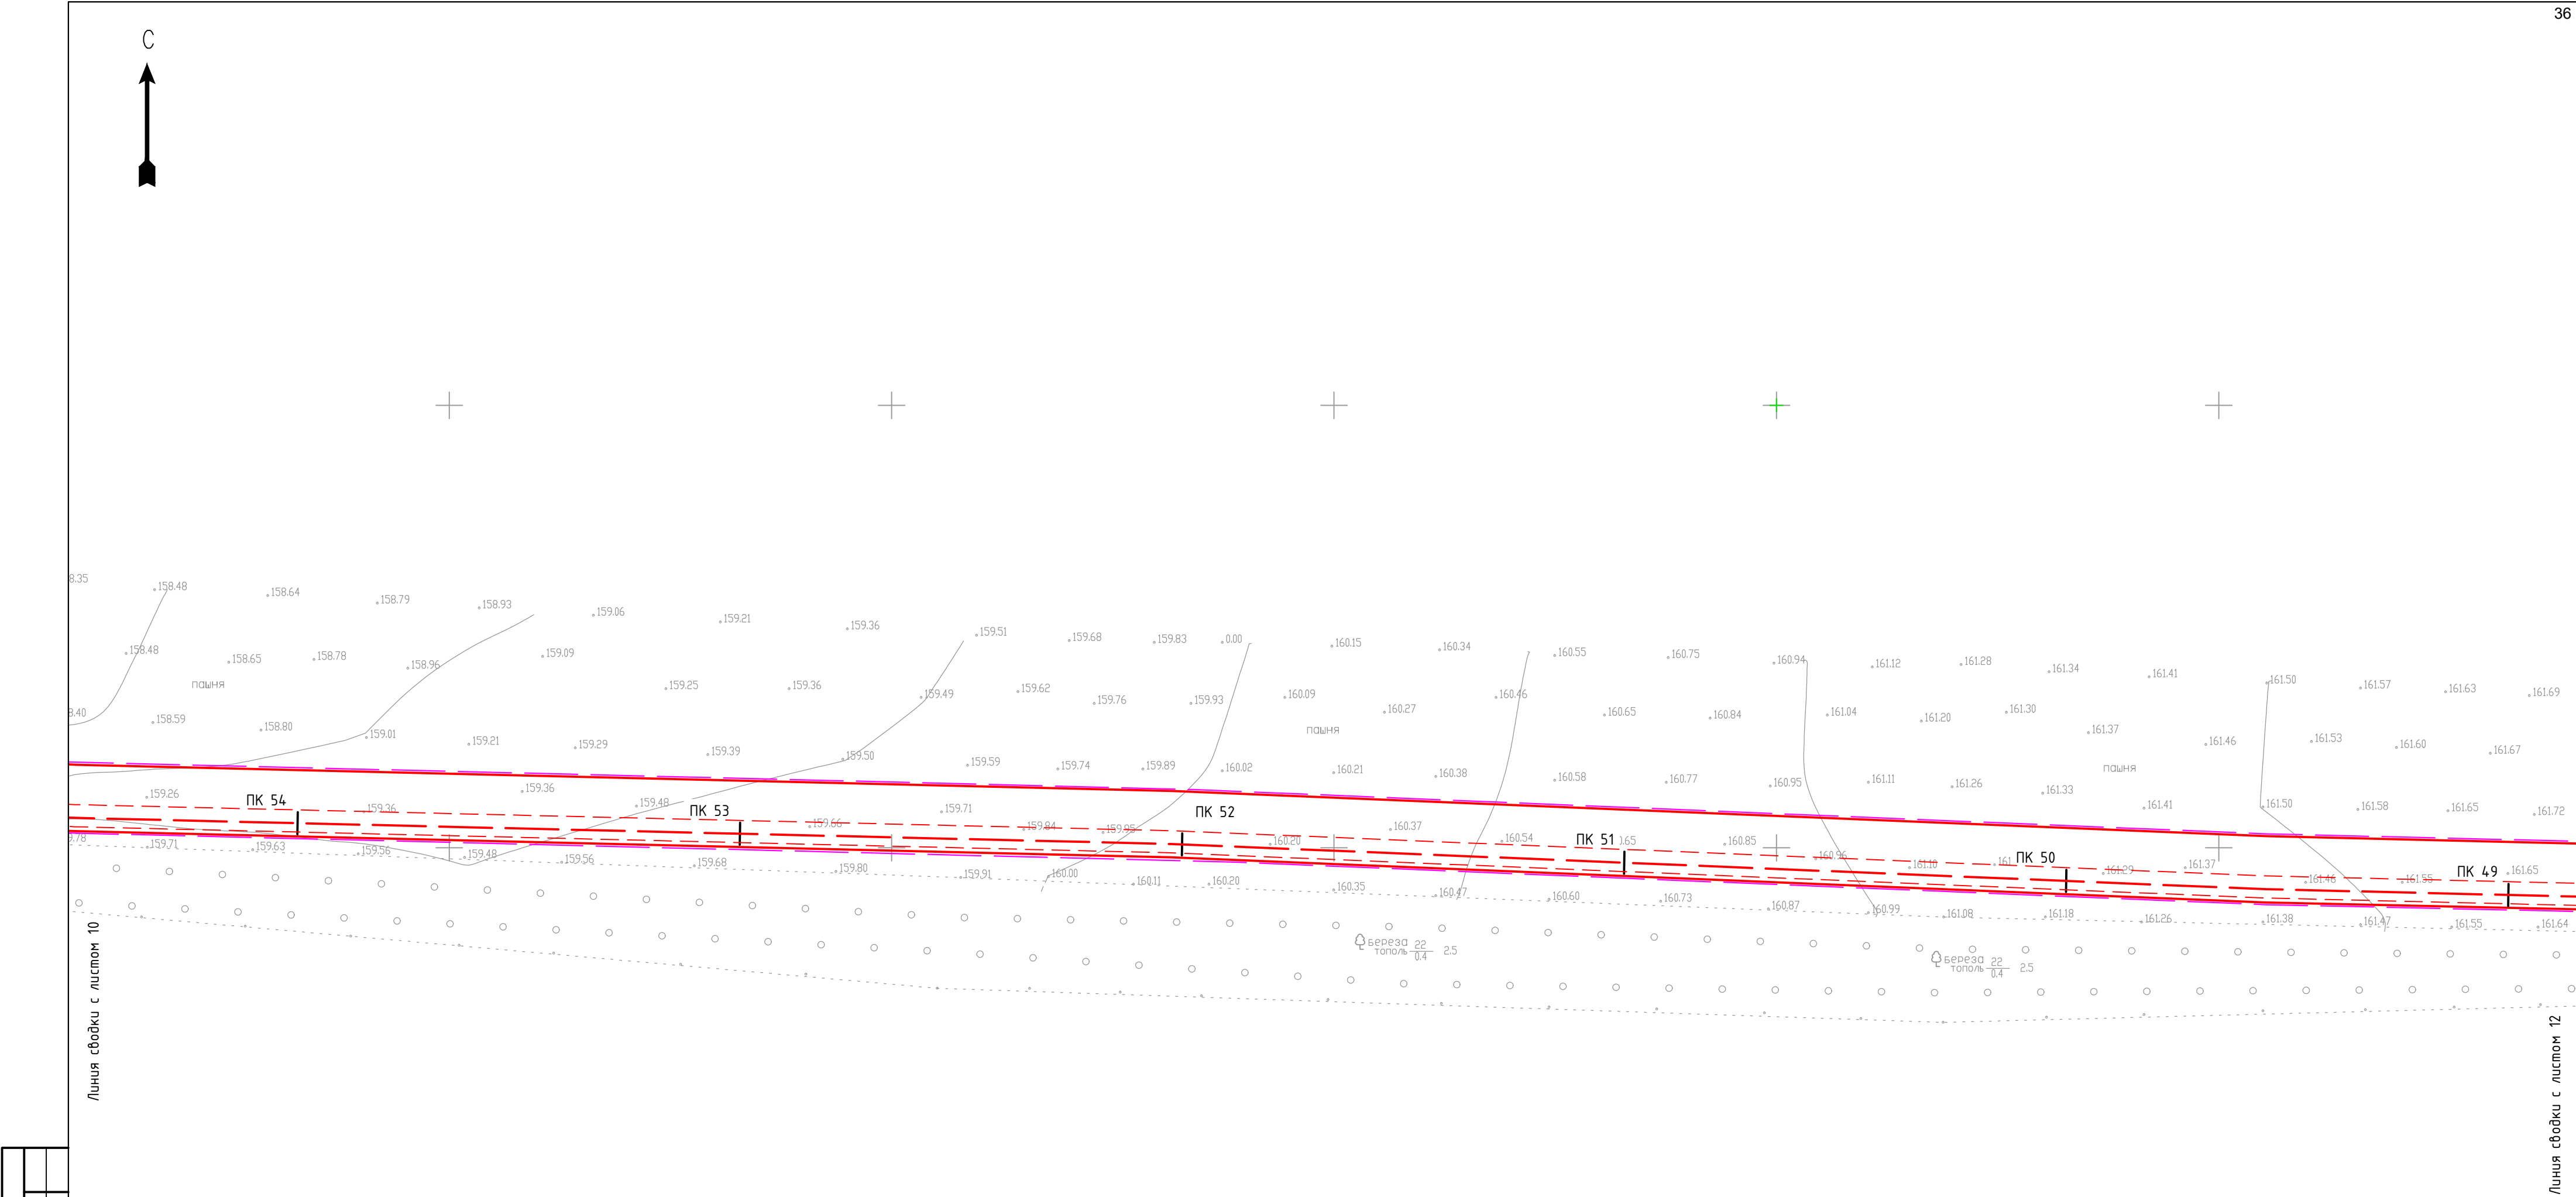


Согласовано	
Взам. инв. №	
Подп. и дата	
Инв. № подл.	

УСЛОВНЫЕ ОБОЗНАЧЕНИЯ:

- ось проектируемого газопровода
- граница зоны планируемого размещения объекта
- граница территории, в отношении которой осуществляется подготовка проекта планировки
- планируемая к установлению охранная зона газопровода
- ЛЭП
- ось газопровода
- ось канализации
- охранная зона ЛЭП
- охранная зона газопровода
- охранная зона канализации

						68/1472-1-ППТ.МО.ГЧ.З				
						Газопровод межпоселковый к площадке откорма №17 ООО "Тамбовская индейка" в Первомайском районе Тамбовской области				
Изм.	Колуч.	Лист	№ док.	Подп.	Дата	Проект планировки территории. Материалы по обоснованию		Стадия	Лист	Листов
ГИП	Киэюн			<i>Мухом</i>	07.2021			ППТ	11	
Нач. отд.	Рябов			<i>Рябов</i>	07.2021					
Разраб.	Кочергина			<i>Коч</i>	07.2021	Схема границ зон с особыми условиями использования территории, Схема конструктивных и планировочных решений М 1:1000		ООО ПИ "Тамбовсельхозтехпроект"		
Н. контр.	Деева			<i>Деев</i>	07.2021					

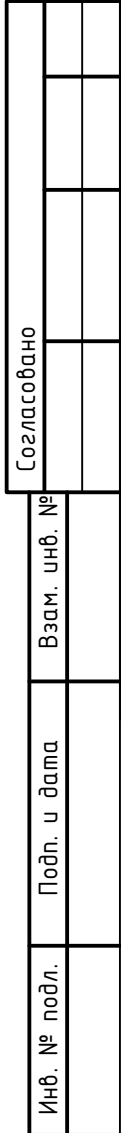

	ось проектируемого газопровода
	граница зоны планируемого размещения объекта
	граница территории, в отношении которой осуществляется подготовка проекта планировки
	планируемая к установлению охранная зона газопровода
	ЛЭП

ось газопровода

ось канализации

охранная зона ЛЭП

охранная зона газопровода

охранная зона канализации

						68/14.72-1-ППТ.МО.ГЧ.З			
						Газопровод межпоселковый к площадке откорма №17 ООО "Тамбовская индейка" в Первомайском районе Тамбовской области			
Изм.	Колуч.	Лист	№ док.	Подп.	Дата	Проект планировки территории. Материалы по обоснованию	Стадия	Лист	Листов
ГИП		Кузюн		<i>Кузюн</i>	07.2021		ППТ	12	
Нач. отд.		Рябов		<i>Рябов</i>	07.2021				
Разраб.		Кочергина		<i>Кочергина</i>	07.2021				
						Схема границ зон с особыми условиями использования территории, Схема конструктивных и планировочных решений М 1:1000	ООО ПИ "Тамбовсельхозтехпроект"		
Н. контр.		Деева		<i>Деева</i>	07.2021				


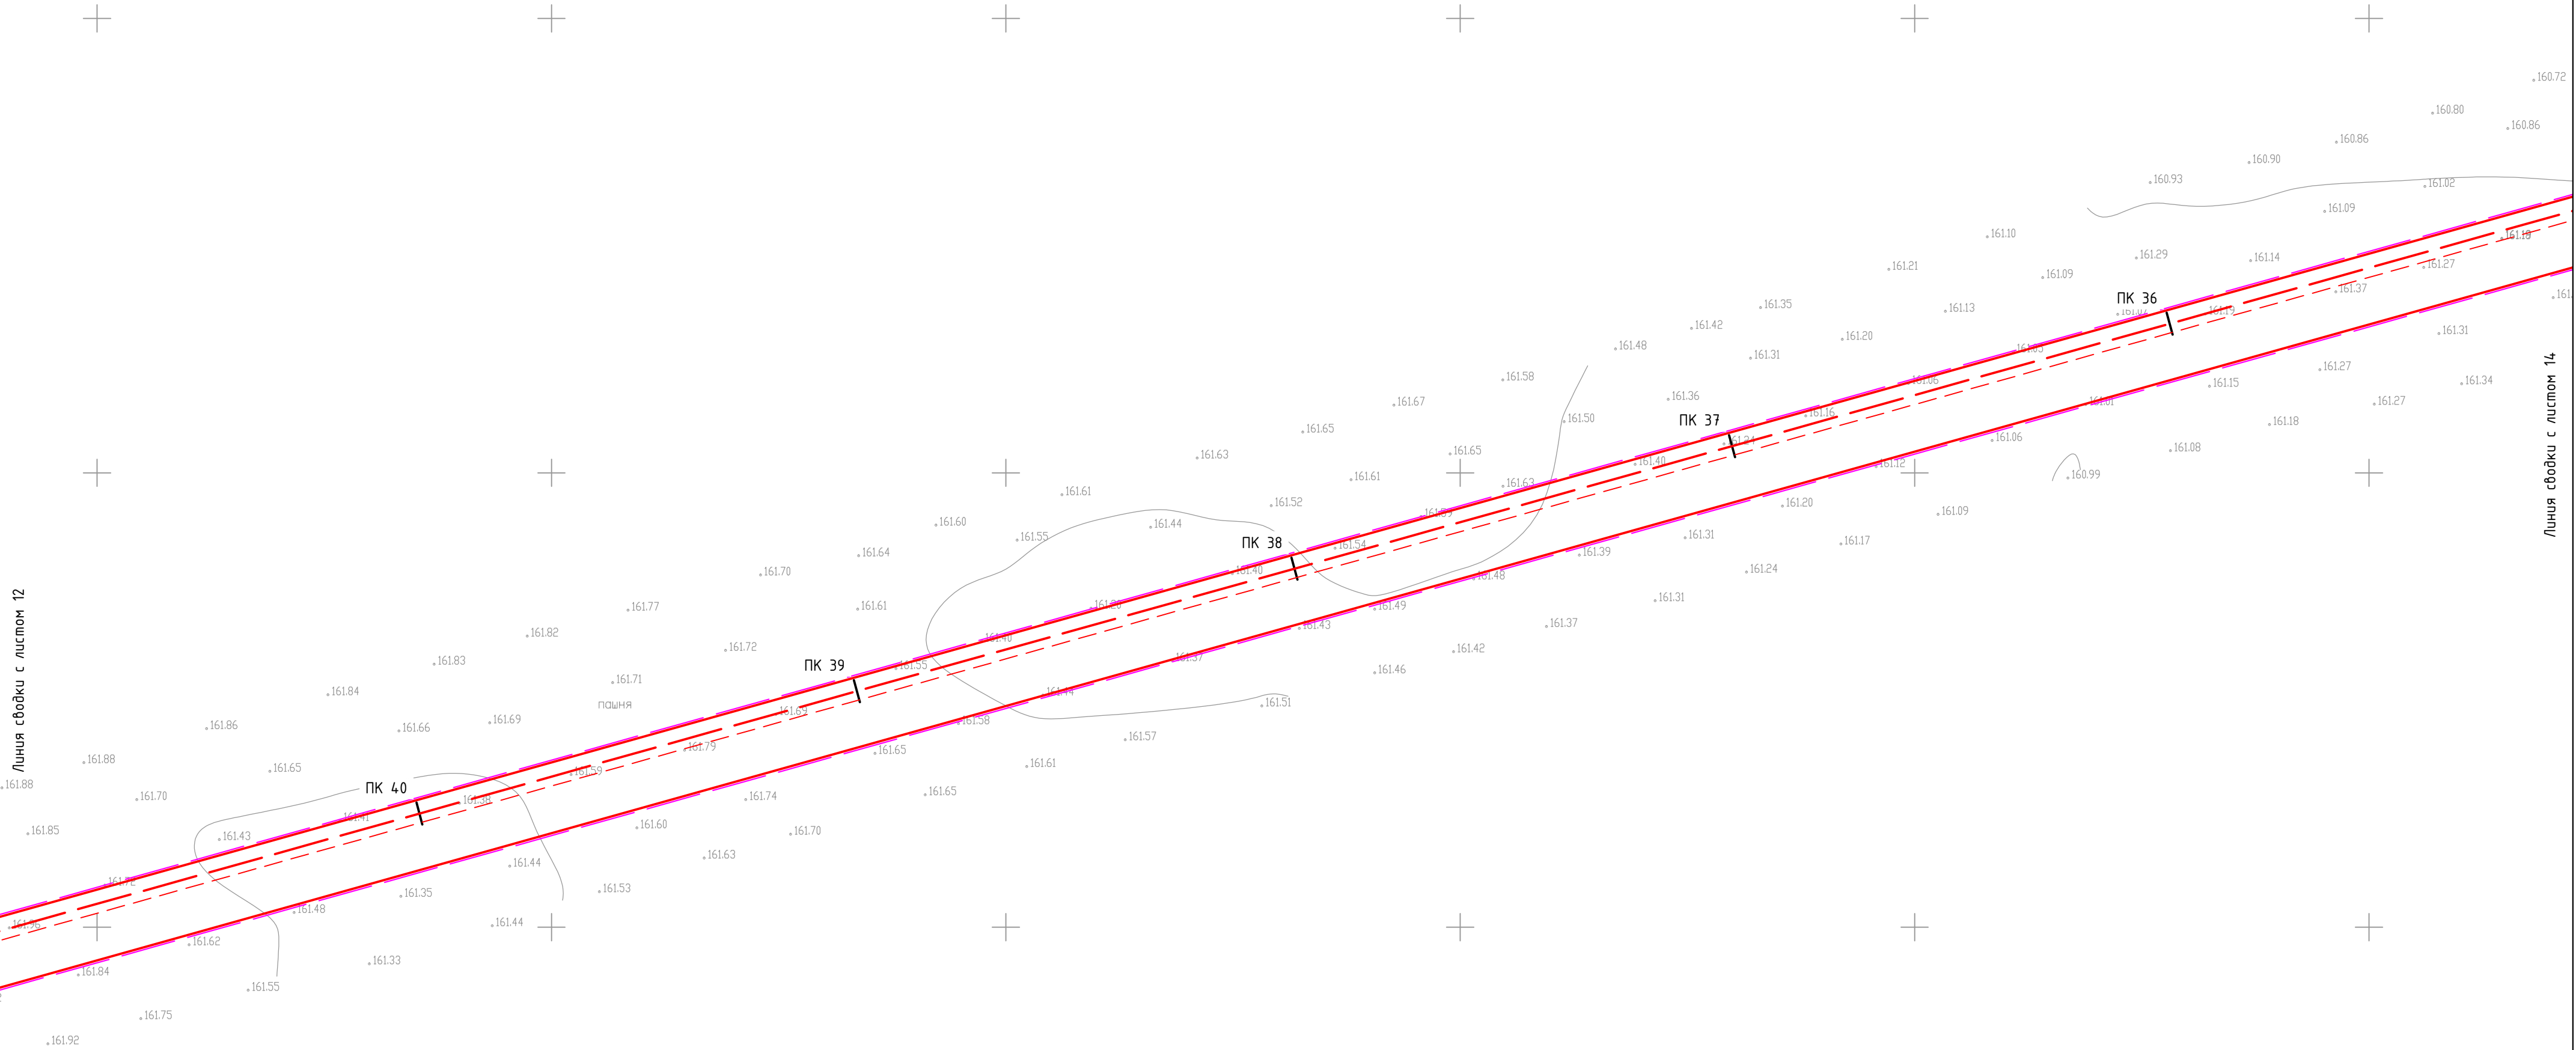


Схема расположения листов

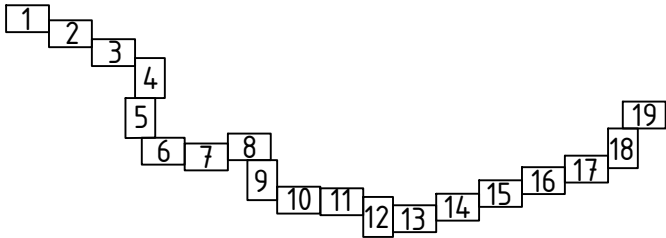

Согласовано	
Инв. № подл.	
Подп. и дата	
Взам. инв. №	

УСЛОВНЫЕ ОБОЗНАЧЕНИЯ:

	ось проектируемого газопровода		ось газопровода
	граница зоны планируемого размещения объекта		ось канализации
	граница территории, в отношении которой осуществляется подготовка проекта планировки		охранная зона ЛЭП
	планируемая к установлению охранная зона газопровода		охранная зона газопровода
	ЛЭП		охранная зона канализации

						68/14.72-1-ППТ.МО.ГЧ.З					
						Газопровод межпоселковый к площадке откорма №17 ООО "Тамбовская индейка" в Первомайском районе Тамбовской области					
Изм.	Колуч.	Лист	№ док.	Подп.	Дата	Проект планировки территории. Материалы по обоснованию		Стадия	Лист	Листов	
ГИП	Кузюн				07.2021			ППТ	13		
Нач. отд.	Рябов				07.2021						
Разраб.	Кочергина				07.2021	Схема границ зон с особыми условиями использования территории, Схема конструктивных и планировочных решений М 1:1000		ООО ПИ "Тамбовсельхозтехпроект"			
Н. контр.	Деева				07.2021						


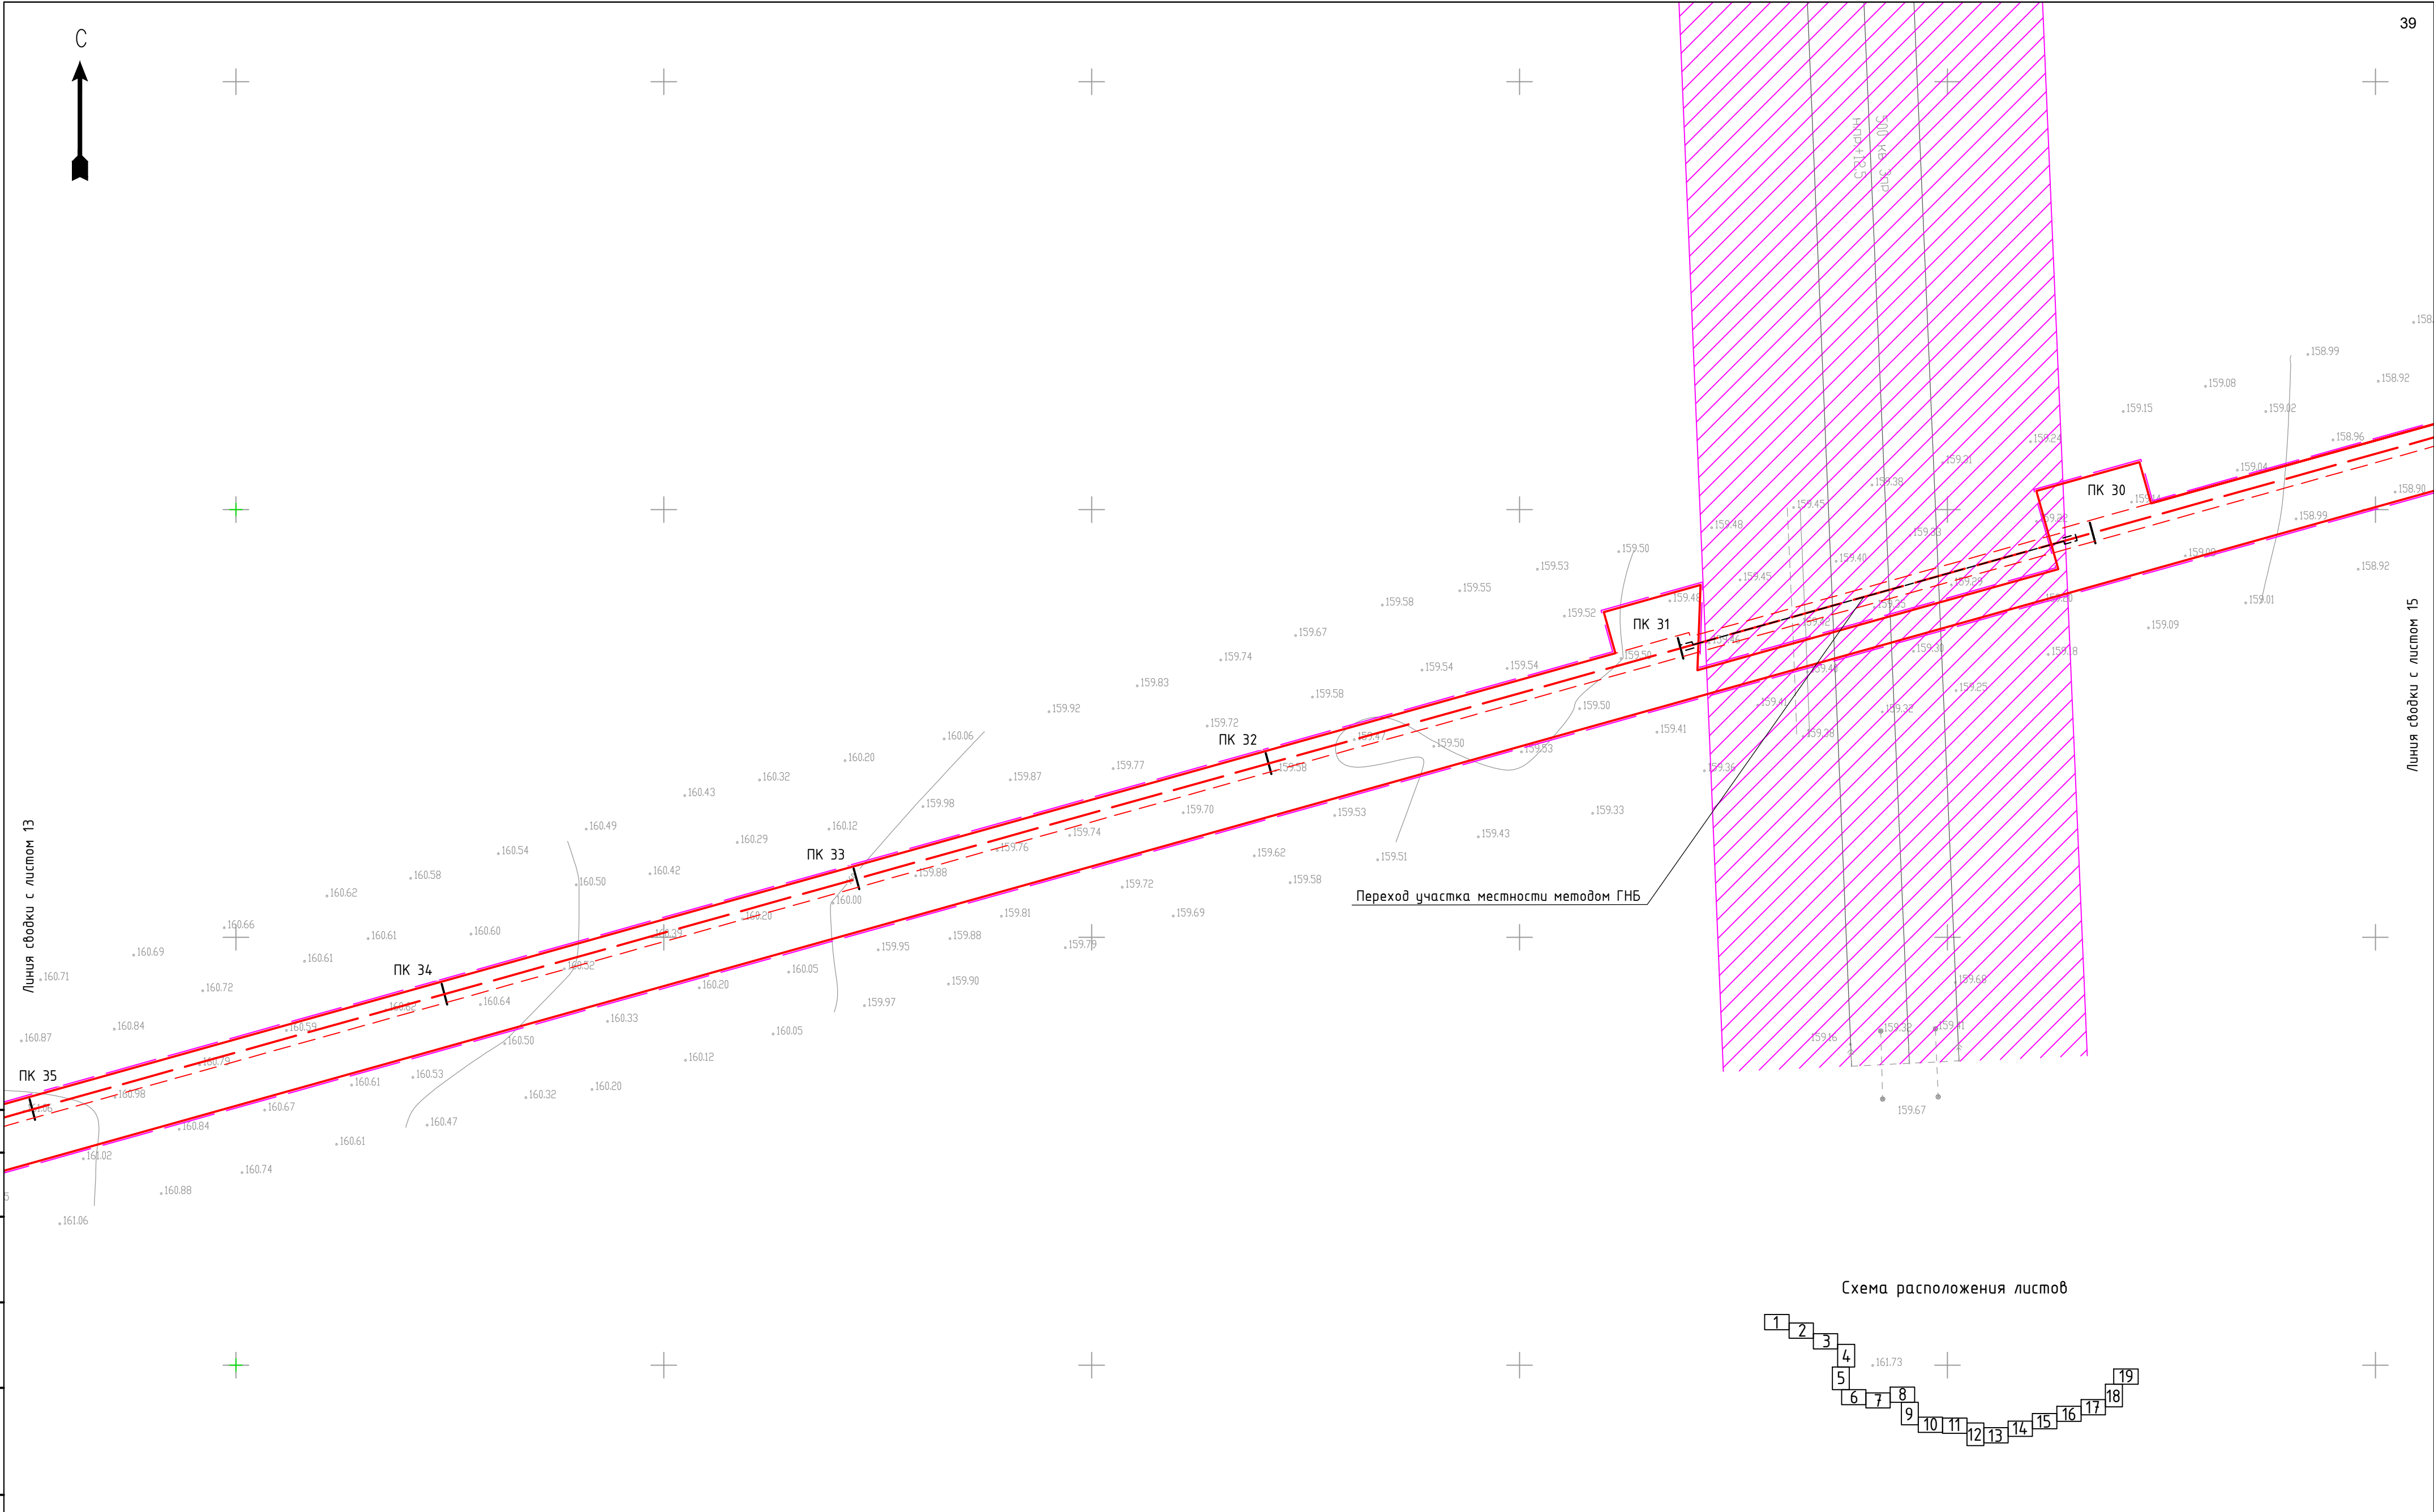




Схема расположения листов

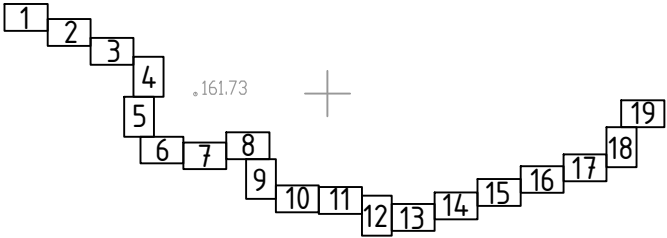

Согласовано	
Инф. № подл.	
Подп. и дата	
Взам. инв. №	

УСЛОВНЫЕ ОБОЗНАЧЕНИЯ:	
	ось проектируемого газопровода
	граница зоны планируемого размещения объекта
	граница территории, в отношении которой осуществляется подготовка проекта планировки планируемая к установлению охранная зона газопровода
	ЛЭП
	ось газопровода
	ось канализации
	охранная зона ЛЭП
	охранная зона газопровода
	охранная зона канализации

						68/14.72-1-ППТ.МО.ГЧ.3			
						Газопровод межпоселковый к площадке откорма №17 ООО "Тамбовская индейка" в Первомайском районе Тамбовской области			
Изм.	Колуч.	Лист	№ док.	Подп.	Дата	Проект планировки территории. Материалы по обоснованию	Стадия	Лист	Листов
ГИП	Кузюн			<i>Кузюн</i>	07.2021		ППТ	14	
Нач. отд.	Рябов			<i>Рябов</i>	07.2021				
Разраб.	Кочергина			<i>Кочергина</i>	07.2021	Схема границ зон с особыми условиями использования территории, Схема конструктивных и планировочных решений М 1:1000	ООО ПИ "Тамбовсельхозтехпроект"		
Н. контр.	Деева			<i>Деева</i>	07.2021				

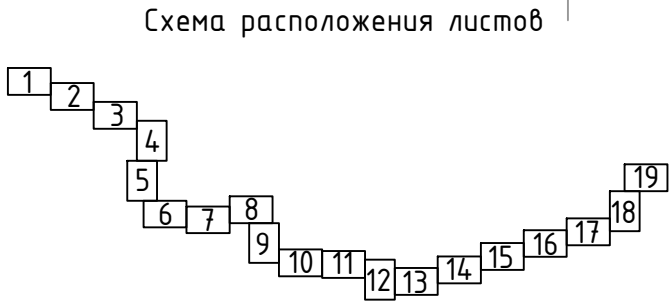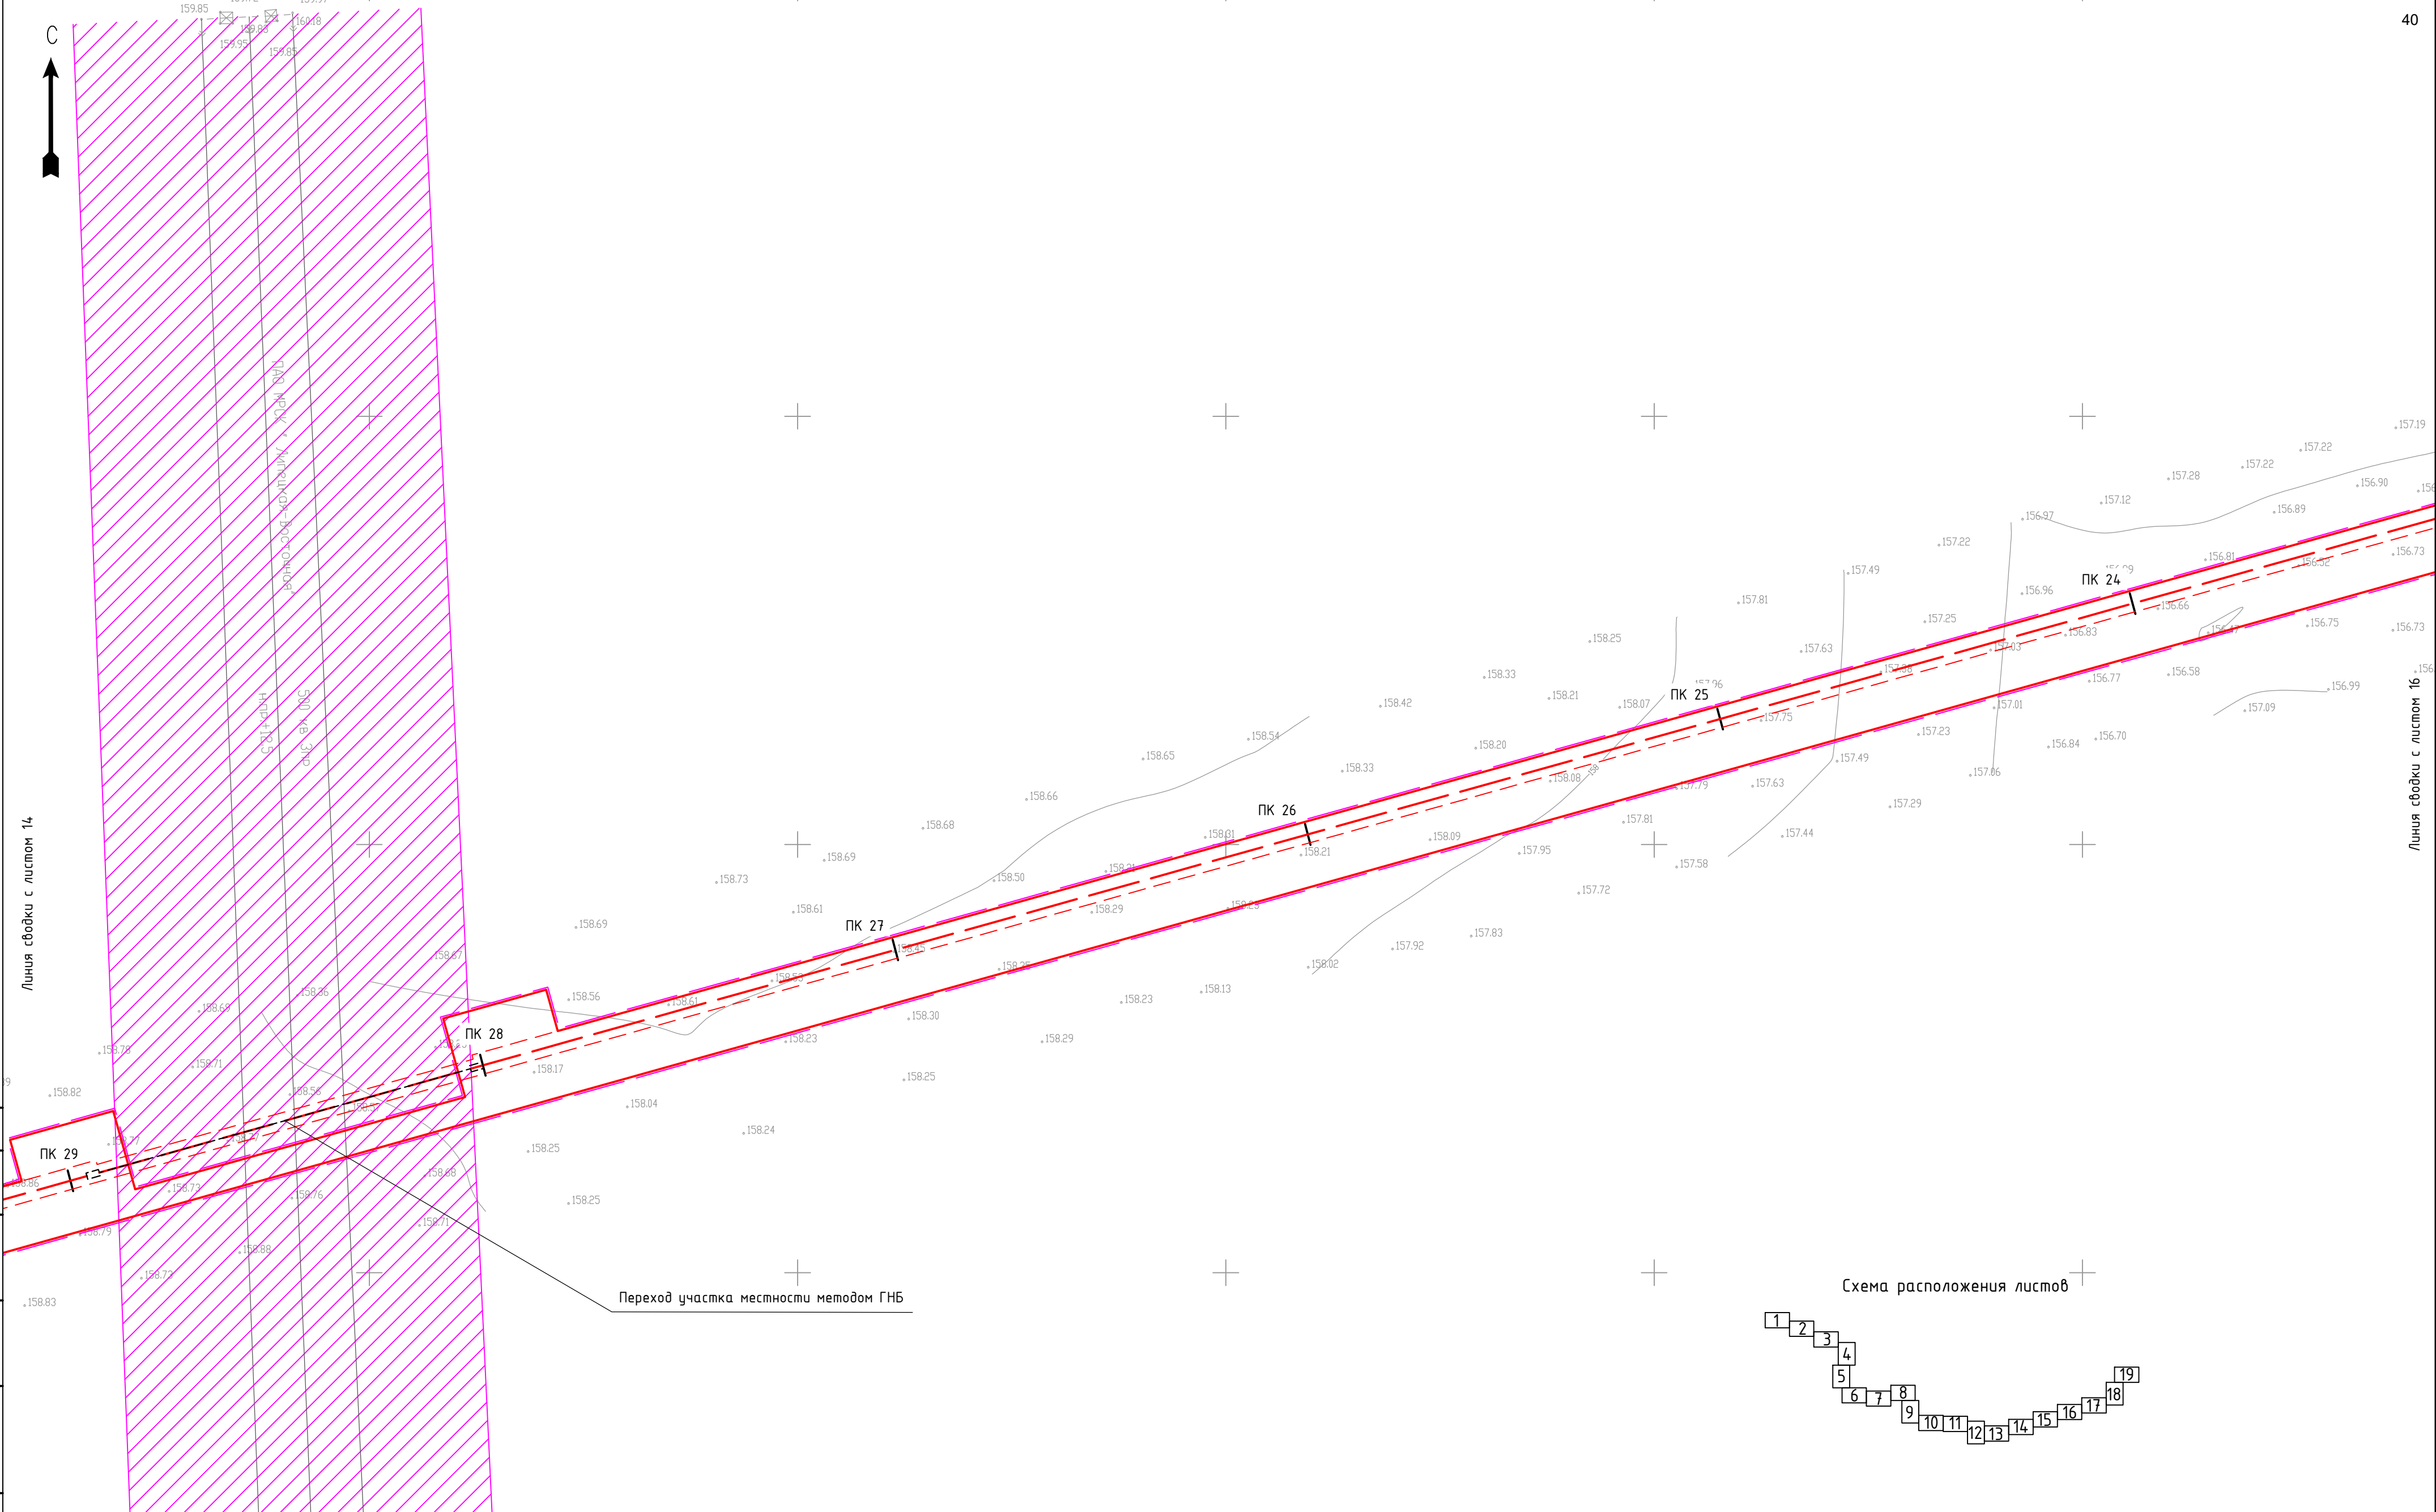

Согласовано				
Взам. инв. №				
Подп. и дата				
Инв. № подл.				

УСЛОВНЫЕ ОБОЗНАЧЕНИЯ:	
	ось проектируемого газопровода
	граница зоны планируемого размещения объекта
	граница территории, в отношении которой осуществляется подготовка проекта планировки планируемая к установлению охранная зона газопровода
	ЛЭП
	ось газопровода
	ось канализации
	охранная зона ЛЭП
	охранная зона газопровода
	охранная зона канализации

						68/14.72-1-ППТ.МО.ГЧ.З			
						Газопровод межпоселковый к площадке откорма №17 ООО "Тамбовская индейка" в Первомайском районе Тамбовской области			
Изм.	Колуч.	Лист	№ док.	Подп.	Дата	Проект планировки территории. Материалы по обоснованию	Стадия	Лист	Листов
ГИП	Кузюн				07.2021		ППТ	15	
Нач. отд.	Рябов				07.2021				
Разраб.	Кочергина				07.2021	Схема границ зон с особыми условиями использования территории, Схема конструктивных и планировочных решений М 1:1000	ООО ПИ "Тамбовсельхозтехпроект"		
Н. контр.	Деева				07.2021				


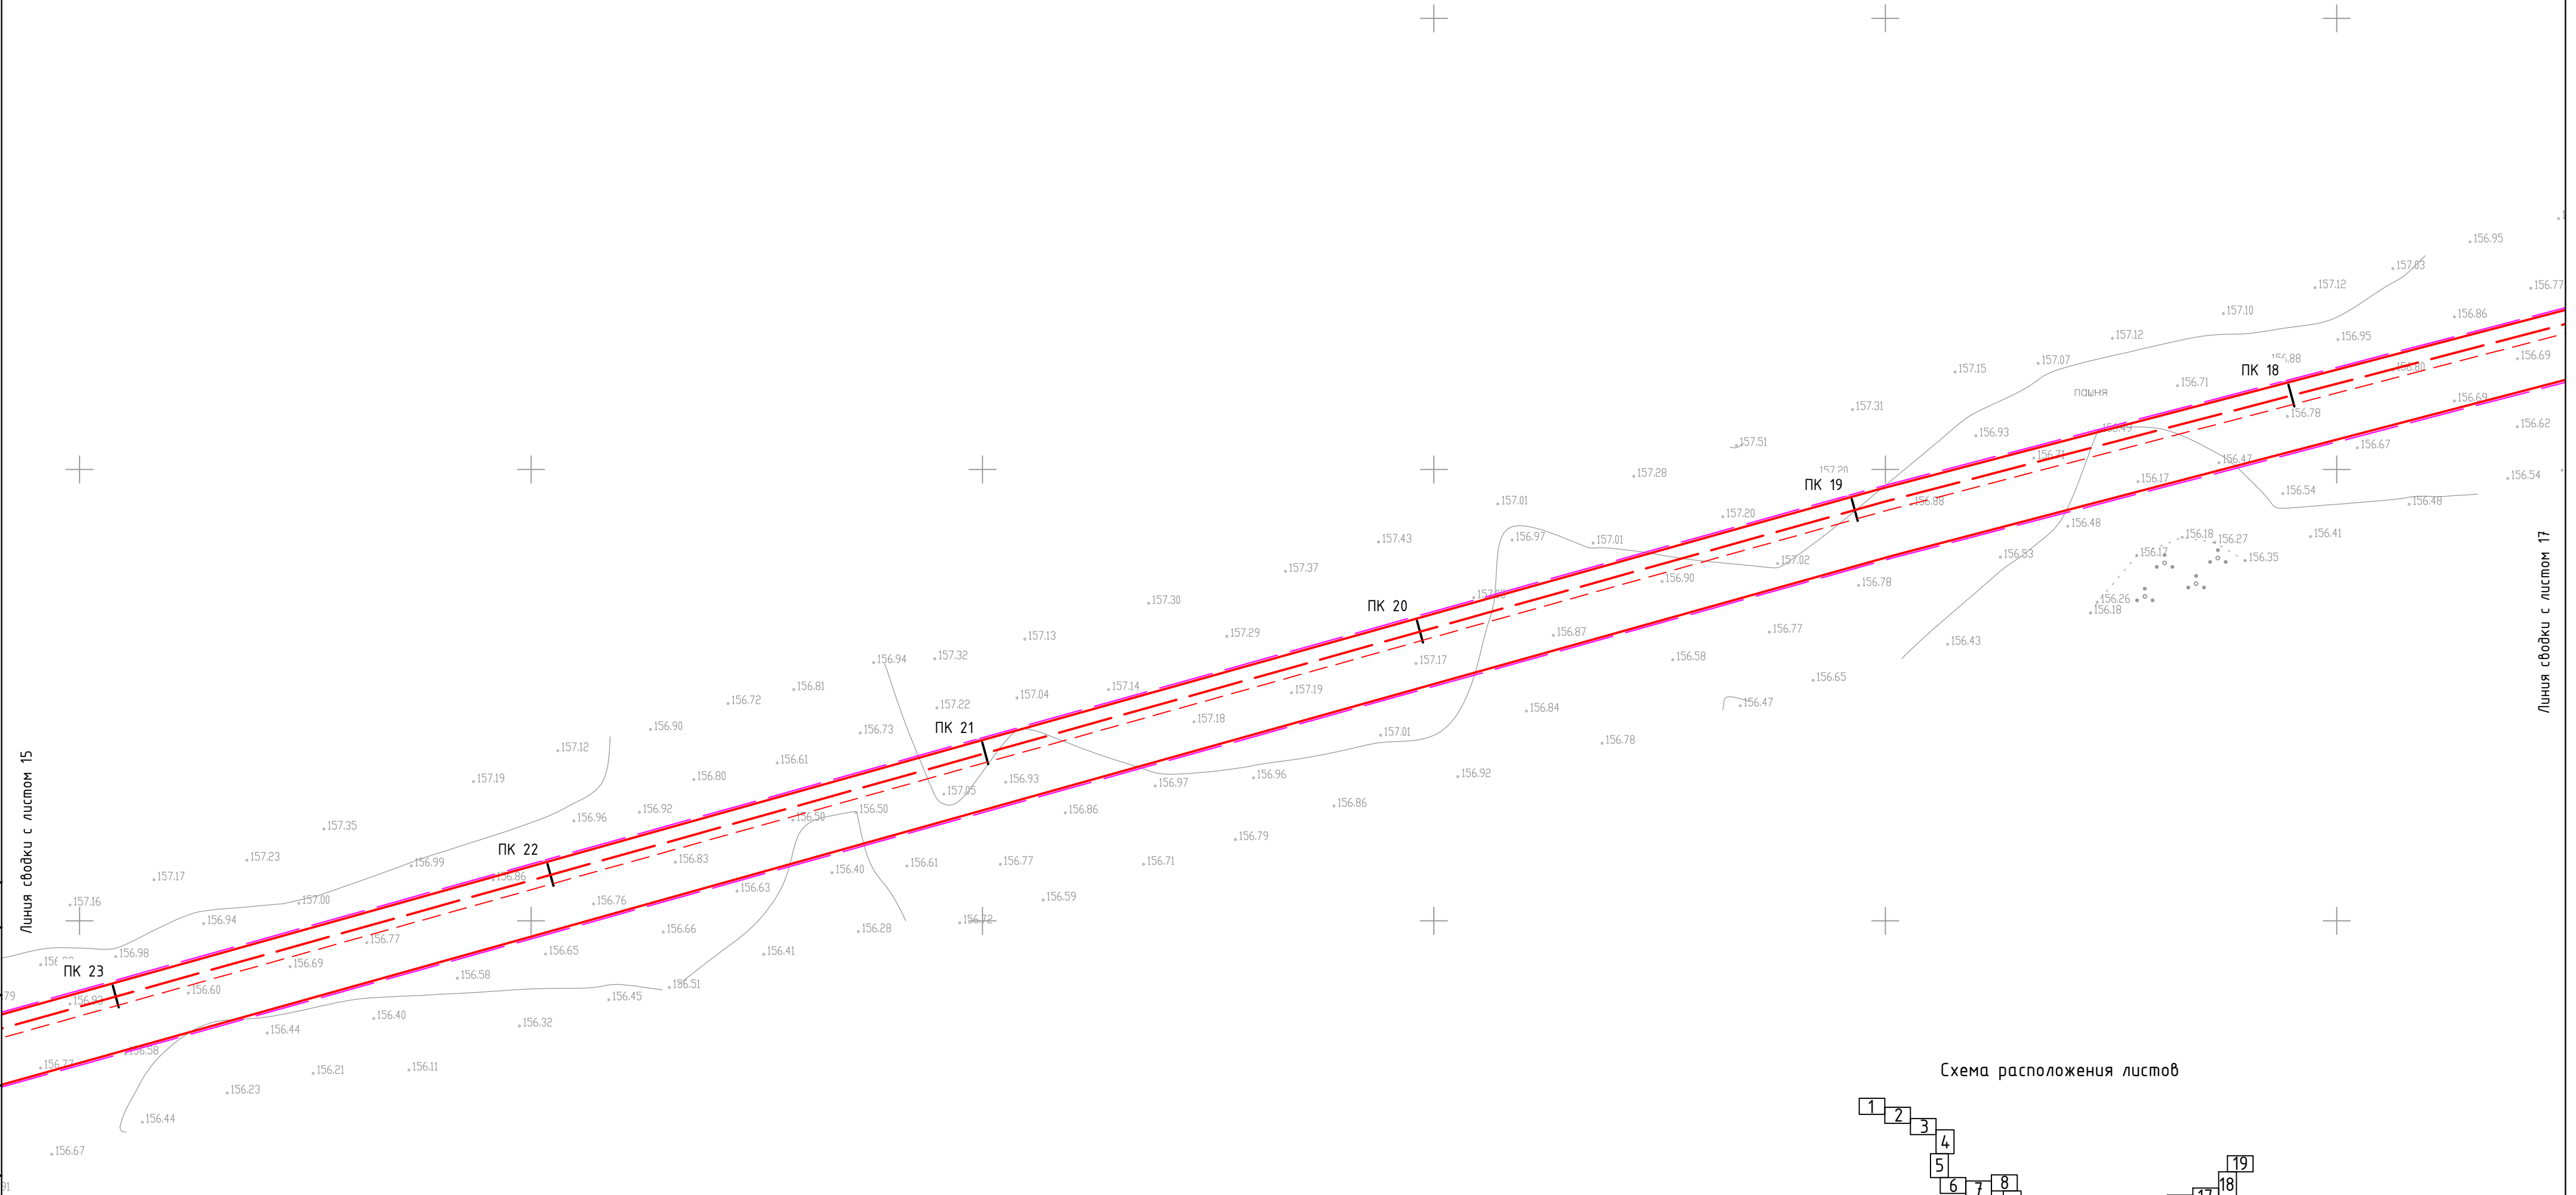






Схема расположения листов

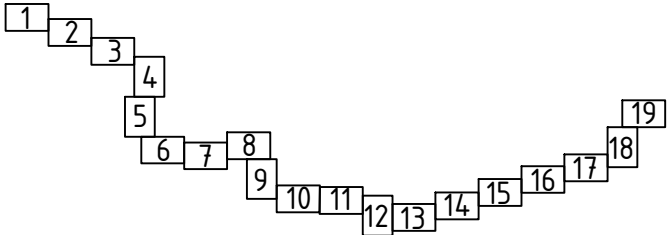

Согласовано	
Инв. № подл.	

Взам. инв. №	
Подп. и дата	

УСЛОВНЫЕ ОБОЗНАЧЕНИЯ:

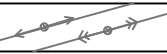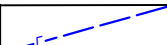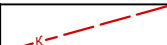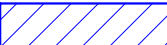-  ось проектируемого газопровода
-  граница зоны планируемого размещения объекта
-  граница территории, в отношении которой осуществляется подготовка проекта планировки
-  планируемая к установлению охранная зона газопровода
-  ЛЭП
-  ось газопровода
-  ось канализации
-  охранная зона ЛЭП
-  охранная зона газопровода
-  охранная зона канализации

						68/14.72-1-ППТ.МО.ГЧ.З				
						Газопровод межпоселковый к площадке откорма №17 ООО "Тамбовская индейка" в Первомайском районе Тамбовской области				
Изм.	Колуч.	Лист	№ док.	Подп.	Дата	Проект планировки территории. Материалы по обоснованию	Стадия	Лист	Листов	
ГИП	Кузюн			<i>Михай</i>	07.2021		ППТ	16		
Нач. отд.	Рябов			<i>Рябов</i>	07.2021					
Разраб.	Кочергина			<i>Коч</i>	07.2021	Схема границ зон с особыми условиями использования территории, Схема конструктивных и планировочных решений М 1:1000	ООО ПИ "Тамбовсельхозтехпроект"			
Н. контр.	Деева			<i>Деев</i>	07.2021					



Линия съединения с листом 16

Линия съединения с листом 18







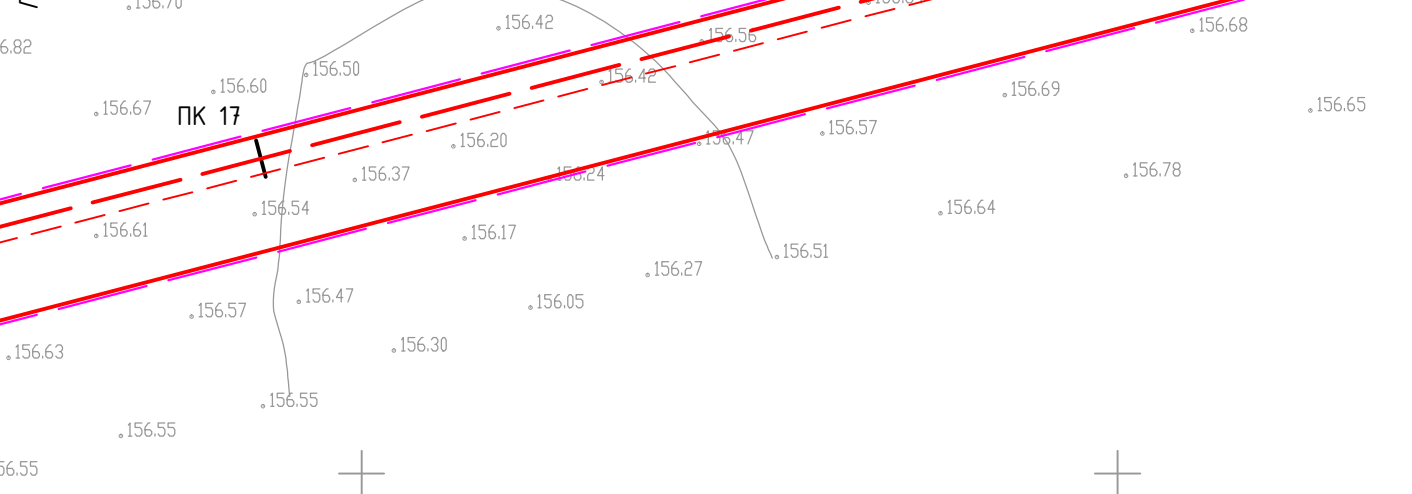


Схема расположения листов

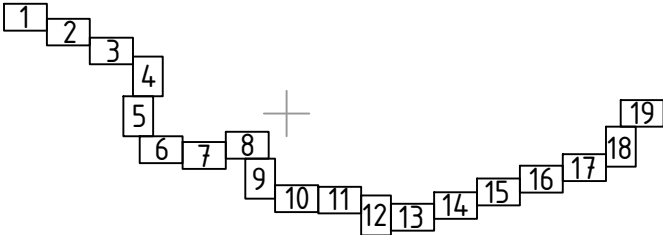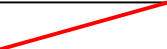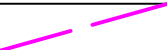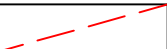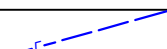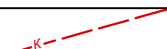

Согласовано					
Взам. инв. №					
Подп. и дата					
Инв. № подл.					

УСЛОВНЫЕ ОБОЗНАЧЕНИЯ:

-  ось проектируемого газопровода
-  граница зоны планируемого размещения объекта
-  граница территории, в отношении которой осуществляется подготовка проекта планировки
-  планируемая к установлению охранная зона газопровода
-  ЛЭП
-  ось газопровода
-  ось канализации
-  охранная зона ЛЭП
-  охранная зона газопровода
-  охранная зона канализации

						68/14.72-1-ППТ.МО.ГЧ.З			
						Газопровод межпоселковый к площадке откорма №17 ООО "Тамбовская индейка" в Первомайском районе Тамбовской области			
Изм.	Колуч.	Лист	№ док.	Подп.	Дата	Проект планировки территории. Материалы по обоснованию	Стадия	Лист	Листов
ГИП		Кузюн		<i>Кузюн</i>	07.2021		ППТ	17	
Нач. отд.		Рябов		<i>Рябов</i>	07.2021				
Разраб.		Кочергина		<i>Кочергина</i>	07.2021	Схема границ зон с особыми условиями использования территории, Схема конструктивных и планировочных решений М 1:1000	ООО ПИ "Тамбовсельхозтехпроект"		
Н. контр.		Деева		<i>Деева</i>	07.2021				

С

Линия сводки с листом 19

ПК 5

ПК 6

ПК 7

ПК 8


ПК 9

ПК 10

ПК 11

Переход участка местности методом ГНБ

Схема расположения листов

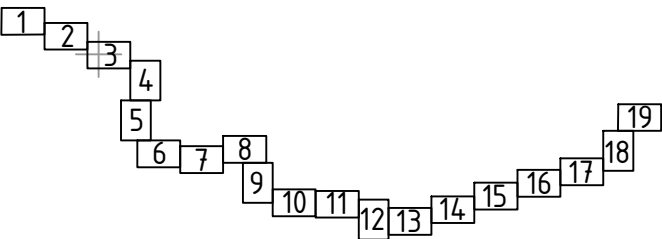

Согласовано				
Взам. инв. №				
Подп. и дата				
Инв. № подл.				

Линия сводки с листом 17

УСЛОВНЫЕ ОБОЗНАЧЕНИЯ:

ось проектируемого газопровода

граница зоны планируемого размещения объекта

граница территории, в отношении которой осуществляется подготовка проекта планировки

планируемая к установлению охранная зона газопровода

ЛЭП

ось газопровода



ось канализации

охранная зона ЛЭП

охранная зона газопровода

охранная зона канализации

						68/14.72-1-ППТ.МО.ГЧ.З				
						Газопровод межпоселковый к площадке откорма №17 ООО "Тамбовская индейка" в Первомайском районе Тамбовской области				
Изм.	Колуч.	Лист	№ док.	Подп.	Дата	Проект планировки территории. Материалы по обоснованию	Стадия	Лист	Листов	
ГИП	Кизюн				07.2021		ППТ	18		
Нач. отд.	Рябов				07.2021					
Разраб.	Кочергина				07.2021	Схема границ зон с особыми условиями использования территории, Схема конструктивных и планировочных решений М 1:1000	ООО ПИ "Тамбовсельхозтехпроект"			
Н. контр.	Деева				07.2021					

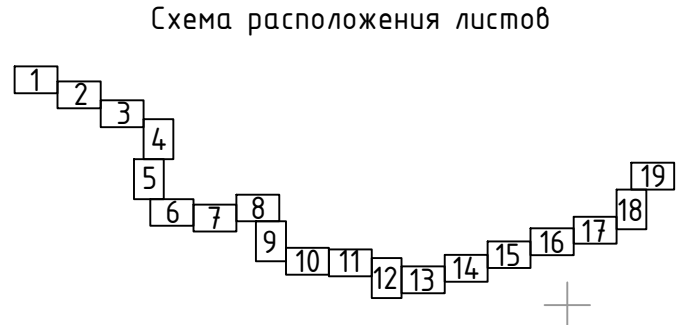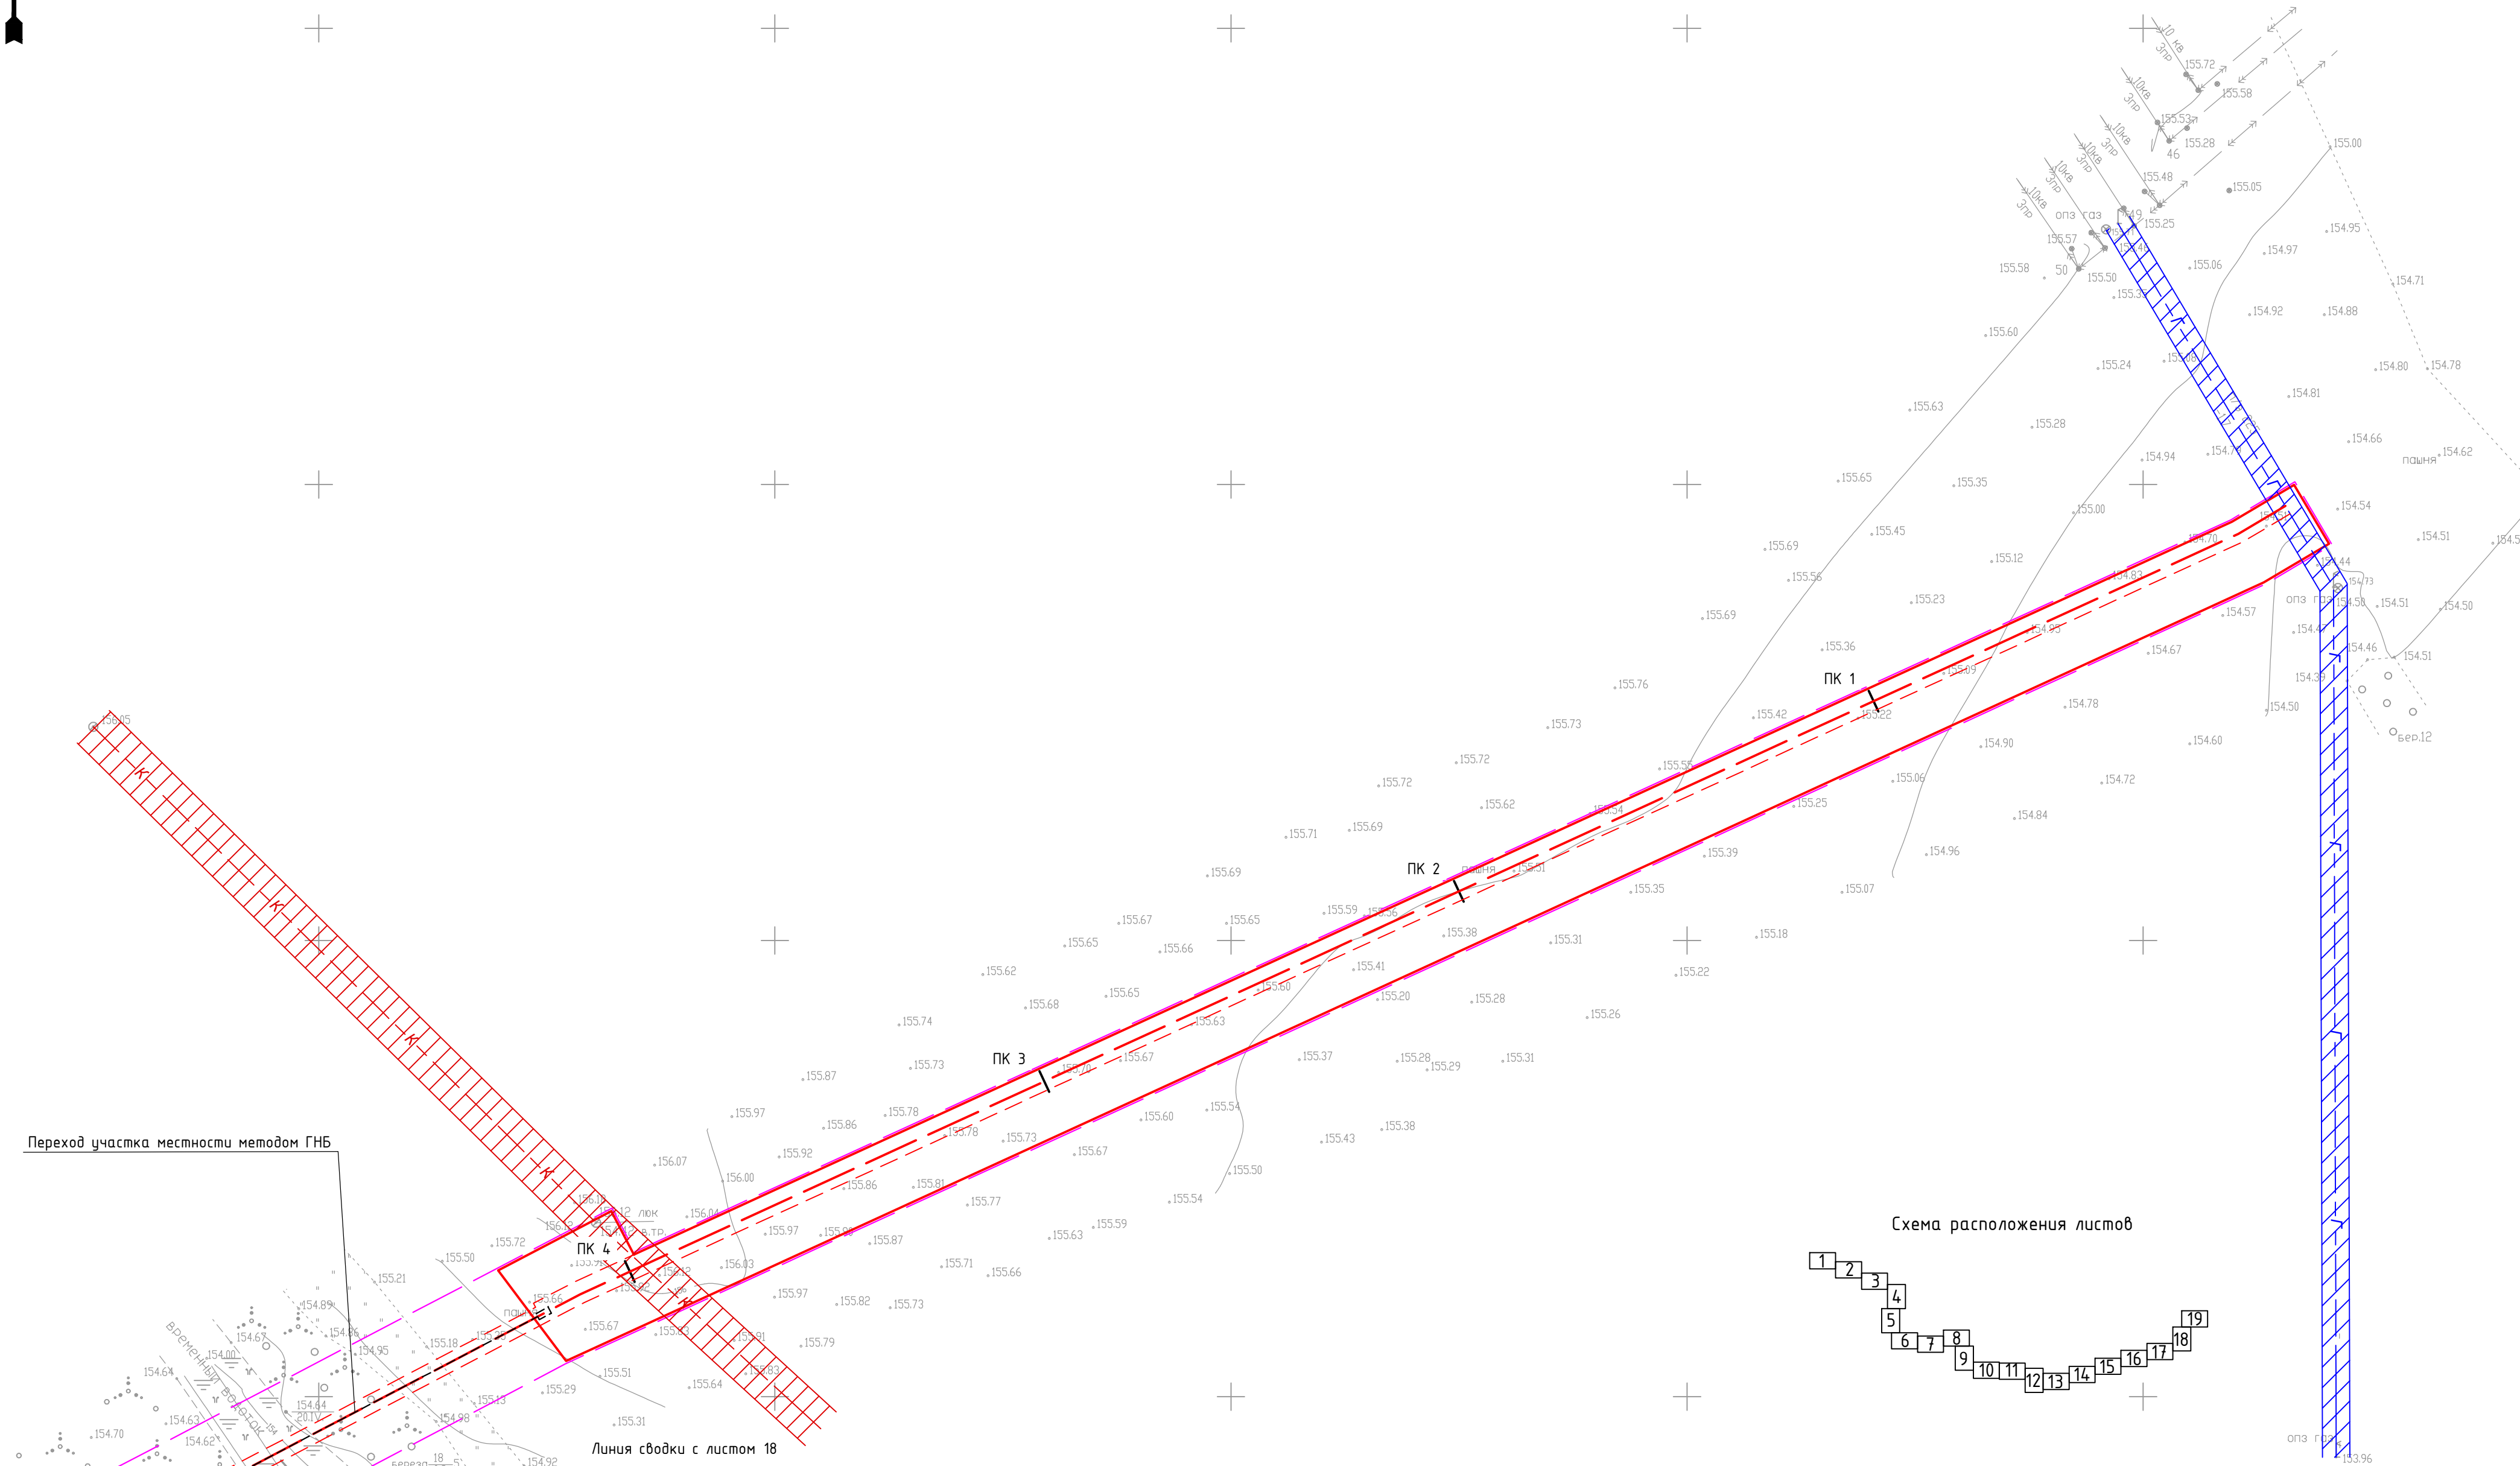

Переход участка местности методом ГНБ

Линия сводки с листом 18

Согласовано	
Взам. инв. №	
Подп. и дата	
Инв. № подл.	

УСЛОВНЫЕ ОБОЗНАЧЕНИЯ:


- ось проектируемого газопровода
- граница зоны планируемого размещения объекта
- граница территории, в отношении которой осуществляется подготовка проекта планировки
- планируемая к установлению охранная зона газопровода
- ЛЭП
- ось газопровода
- ось канализации
- охранная зона ЛЭП
- охранная зона газопровода
- охранная зона канализации

						68/1472-1-ППТ.МО.ГЧ.З			
						Газопровод межпоселковый к площадке откорма №17 ООО "Тамбовская индейка" в Первомайском районе Тамбовской области			
Изм.	Колуч.	Лист	№ док.	Подп.	Дата	Проект планировки территории. Материалы по обоснованию	Стадия	Лист	Листов
ГИП		Кузюн		<i>Кузюн</i>	07.2021		ППТ	19	
Нач. отд.		Рябов		<i>Рябов</i>	07.2021				
Разраб.		Кочергина		<i>Кочергина</i>	07.2021	Схема границ зон с особыми условиями использования территории, Схема конструктивных и планировочных решений М 1:1000	ООО ПИ "Тамбовсельхозтехпроект"		
Н. контр.		Деева		<i>Деева</i>	07.2021				

1 Исходная разрешительная документация

Документация по планировке территории – «Проект планировки территории и проект межевания территории, предусматривающие размещение объекта «Газопровод межпоселковый к площадке откорма №17 ООО «Тамбовская индейка» в Первомайском районе Тамбовской области» разработана на основании:

- программы газификации регионов РФ;
 - постановления администрации Первомайского района Тамбовской области №452 от 21.05.2021 г.;
 - задания на подготовку документации по планировке территории;
 - Градостроительного кодекса РФ от 29.12.2004 г. №190-ФЗ;
 - Федерального закона от 29.12.2004 г. №191-ФЗ «О введении в действие Градостроительного кодекса Российской Федерации»;
 - Земельного кодекса РФ от 25.10.2001 г. №136-ФЗ;
 - Водного кодекса РФ (закон РФ от 03.06.2006г. №74-ФЗ);
 - Федерального закона от 18.06.2001 г. №78-ФЗ «О землеустройстве»;
 - Федерального закона от 24.07.2002 г. №101-ФЗ «Об обороте земель сельскохозяйственного назначения»;
 - Федерального закона от 24.07.2007 г. №221-ФЗ «О кадастровой деятельности»;
 - Федерального закона от 06.10.1999 г. №184-ФЗ «Об общих принципах организации законодательных (представительных) и исполнительных органов государственной власти субъектов Российской Федерации»;
 - Федерального закона от 06.10.03 г. №131-ФЗ «Об общих принципах организации местного самоуправления в Российской Федерации»;
 - Федерального закона от 13.07.2015 г. №218-ФЗ «О государственной регистрации недвижимости»;
 - Постановления Правительства Российской Федерации от 20.11.2000 №878 "Об утверждении Правил охраны газораспределительных сетей";
 - Постановления Правительства Российской Федерации от 12.05.2017 г. №564 «Об утверждении положения о составе и содержании документации по планировке территории, предусматривающие размещение одного или нескольких линейных объектов»;
 - Приказа Министерства строительства и жилищно-коммунального хозяйства Российской Федерации от 25.04.2017 г. №738/пр;
 - Схемы территориального планирования Тамбовской области;
 - Генеральный план Новоархангельского сельсовета Первомайского района Тамбовской области (в действующей редакции);
 - Правила землепользования и застройки Новоархангельского сельсовета Первомайского района Тамбовской области (в действующей редакции);
 - Генеральный план Старокленского сельсовета Первомайского района Тамбовской области (в действующей редакции);
- Правила землепользования и застройки Старокленского сельсовета Первомайского района Тамбовской области (в действующей редакции).

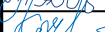Инв. № подл.	Подп. и дата	Взам. инв. №									
Инв. № подл.	Подп. и дата	Взам. инв. №	области (в действующей редакции);								
			– Правила землепользования и застройки Новоархангельского сельсовета Первомайского района Тамбовской области (в действующей редакции);								
			– Генеральный план Старокленского сельсовета Первомайского района Тамбовской области (в действующей редакции);								
			Правила землепользования и застройки Старокленского сельсовета Первомайского района Тамбовской области (в действующей редакции).								
Инв. № подл.	Подп. и дата	Взам. инв. №							68/1472-1-ППТ.МО.ПЗ		
			Изм.	Кол.уч.	Лист	№ док.	Подпись	Дата			
Инв. № подл.	Подп. и дата	Взам. инв. №	ГИП		Кизюн		07.2021	Газопровод межпоселковый к площадке откорма №17 ООО «Тамбовская индейка» в Первомайском районе Тамбовской области	Стадия	Лист	Листов
			Нач. отд.		Рябов		07.2021		ППТ	1	6
			Разраб.		Кочергина		07.2021		ООО ПИ «Тамбовсельхозтехпроект»		
											
			Н. контр.		Деева		07.2021	Пояснительная записка			

2 Исходные данные

Исходными данными для разработки проектной документации являются:

- Цифровые инженерно-топографические планы масштаба 1:1000 с сечениями рельефа горизонталями через 0,5 м;
- Сведения Единого государственного реестра недвижимости в виде: КПП (кадастровых планов территории) и кадастровых выписок на земельные участки.

3 Обоснование размещения объекта

Проектируемый линейный объект расположен на территории муниципальных образований – Новоархангельский сельсовет и Старокленский сельсовет Первомайского района Тамбовской области.

Территория проектирования расположена в центральной части Окско-Донской низменности, находящейся в южной части Восточно-Европейской равнины в зоне сочленения Среднерусской и Приволжской возвышенностей. Рельеф пологоволнистый, расчленённый балками и оврагами.

Участок расположен в климатическом районе для строительства – II-В. Климат Тамбовской области умеренно-континентальный с теплым летом и умеренно-мягкой зимой. Средняя годовая температура воздуха + 5,9 °С, средняя температура наиболее теплого месяца (июля) +20,1 °С, наиболее холодного (января) минус 8,8 °С. В течение года преобладают ветры юго-восточного, южного, юго-западного и западного направлений. Среднегодовая скорость ветра составляет 3,9 м/с. Среднегодовое количество осадков составляет 528 мм. Среднегодовая относительная влажность воздуха 77 %. Среднее число дней со снежным покровом 128. Наибольшая глубина промерзания почвы 0,90 м.

Участок находится на землях сельскохозяйственного назначения, уровень техногенной нагрузки – низкий.

В соответствии с Заключением Департамента по недропользованию по Центральному Федеральному Округу №ТМБ 001280 от 11.06.2021 г. в границах участка предстоящей застройки месторождения полезных ископаемых в недрах отсутствуют.

В соответствии с письмом Управления по государственной охране объектов культурного наследия Тамбовской области №47.01-47/752 от 07.04.2021 г. на земельном участке, выделенном для разработки проектной документации объекты культурного наследия, включенные в единый государственный реестр народов Российской Федерации, выявленные объекты культурного наследия, а также зоны охраны и защитные зоны объектов культурного наследия отсутствуют.

В соответствии с письмом Управления ветеринарии №01.4-22/874 от 07.04.2021 г. на участке проектно-изыскательских работ скотомогильников и мест захоронения животных, павших от особо опасных заболеваний нет.

В соответствии с письмом Управления по охране, контролю и регулированию использования объектов животного мира Тамбовской области №46.01-24/451 от 21.04.2021 г. в районе размещения объекта путей миграции диких животных, мест отдыха и размножения не наблюдается.

В соответствии с письмом Управления по охране окружающей среды и природопользованию Тамбовской области №01-32/1356 от 22.04.2021 г. на участке выполнения работ по объекту особо охраняемые природные территории регионального и местного значения отсутствуют.

Инв. № подл.	Подп. и дата					Взам. инв. №
	В соответствии с письмом Управления ветеринарии №01.4-22/874 от 07.04.2021 г. на участке проектно-изыскательских работ скотомогильников и мест захоронения животных, павших от особо опасных заболеваний нет.					
	В соответствии с письмом Управления по охране, контролю и регулированию использования объектов животного мира Тамбовской области №46.01-24/451 от 21.04.2021 г. в районе размещения объекта путей миграции диких животных, мест отдыха и размножения не наблюдается.					
В соответствии с письмом Управления по охране окружающей среды и природопользованию Тамбовской области №01-32/1356 от 22.04.2021 г. на участке выполнения работ по объекту особо охраняемые природные территории регионального и местного значения отсутствуют.						
68/1472-1-ППТ.МО. ПЗ						Лист
						2
Изм.	Кол. Уч	Лист	№ док.	Подп.	Дата	

В соответствии с письмом Администрации Первомайского района Тамбовской области №01-01-50/2380 от 26.04.2021 г. в районе предполагаемого размещения объекта особо охраняемые природные территории муниципального значения отсутствуют.

В соответствии с письмом Депмелиорации ФГБУ «Управление «Тамбовмелиоводхоз» №167 от 27.04.2021 г. в районе проектно-изыскательских работ по объекту мелиорированных земель и мелиоративных систем федеральной собственности нет.

В соответствии с письмом Администрации Первомайского района №01-01-50/2011 от 09.04.2021 г. в районе проектируемого объекта мелиоративные земли и мелиоративные системы отсутствуют.

На всем протяжении проектируемой трассы проведены инженерно-геодезические изыскания в соответствии с действующим законодательством.

При выборе трассы газопровода учитывалось перспективное развитие сельскохозяйственных предприятий на ближайшие время, а также условия строительства и обслуживания газопровода в период его эксплуатации. Размер зоны планируемого размещения линейного объекта определяли с учетом норм отвода земель для строительства газопровода, с учетом охранных зон, с учетом места прохождения трассы, выбранного по результатам согласования с органами местного самоуправления, а также необходимости выполнения следующих видов работ и размещения на участке следующих объектов:

- разработка траншеи с естественными откосами под строительство газопровода;
- прокладка газопровода;
- временный вдольтрассовый проезд с площадками для разъезда.

Переход через автодороги выполнить под углом 90° относительно автодороги, методом ГНБ. Повороты линейной части газопровода из полиэтиленовых труб в горизонтальной и вертикальной плоскостях выполняются путем упругого изгиба трубы и отводами заводского изготовления.

Границы проекта планировки приняты в размере 15 м. Ширина полосы отвода на период строительства составляет 15 м.

Потребность в земельных ресурсах для строительства проектируемого газопровода определена с учетом принятых проектных решений, схем расстановки механизмов, отвалов растительного и минерального грунта и плети сваренной трубы газопровода.

Складирование материалов и изделий предусмотрено на базе подрядчика, в связи с этим отвод земель для складирования материалов не предусматривается. Бригады, осуществляющие работы по прокладке газопровода располагаются в населенных пунктах, расположенных вблизи трассы строительства, поэтому временное жильё не организуется.

Объезды строительной техники предусмотрены по существующим дорогам и временным и постоянным съездам с автомобильных дорог. Для разъезда транспорта, обеспечивающего строительство газопровода, в пределах полосы отвода предусмотрены разъездные площадки.

После проведения строительно-монтажных работ и земляных работ из полосы временного отвода земель убирается строительный мусор, вывозятся временные устройства. В характерных точках газопровода устанавливаются опознавательные знаки.

Трасса проектируемого газопровода проходит по землям сельскохозяйственного назначения. При выборе трассы газопровода был рассмотрен и принят к проектированию данный вариант прохождения трассы, как наиболее оптимальный и целесообразный. Под площадку для строительства газопровода выбраны земли, являющиеся наименее ценными из земель сельскохозяйственного назначения. Использование земель сельскохозяйственного назначения или земельных участков в составе таких земель, предоставляемых на период строительства газопровода осуществляется без перевода земель сельскохозяйственного назначения в земли иных категорий. Ведомость земельных участков различных категорий и видов права по трассе объекта представлена в таблице 3.1.

Инв. № подл.	Подп. и дата	Взам. инв. №	отвода земель участка строительным мусор, вывозятся временные устройства. В характерных точках газопровода устанавливаются опознавательные знаки. Трасса проектируемого газопровода проходит по землям сельскохозяйственного назначения. При выборе трассы газопровода был рассмотрен и принят к проектированию данный вариант прохождения трассы, как наиболее оптимальный и целесообразный. Под площадку для строительства газопровода выбраны земли, являющиеся наименее ценными из земель сельскохозяйственного назначения. Использование земель сельскохозяйственного назначения или земельных участков в составе таких земель, предоставляемых на период строительства газопровода осуществляется без перевода земель сельскохозяйственного назначения в земли иных категорий. Ведомость земельных участков различных категорий и видов права по трассе объекта представлена в таблице 3.1.									
						68/1472-1-ППТ.МО. ПЗ						Лист
												3
Изм.	Кол. Уч	Лист	№ док	Подп.	Дата							

Таблица 3.1. – Ведомость земельных участков различных категорий и видов права по трассе объекта

Кадастровый номер земельного участка	Категория земель	Разрешенное использование	Вид права
68:12:0000000:1330	Земли сельскохозяйственного назначения	Для сельскохозяйственного производства	Собственность
68:12:0000000:1328	Земли сельскохозяйственного назначения	Для сельскохозяйственного производства	Собственность
68:12:0000000:764	Земли сельскохозяйственного назначения	Размещение автомобильных дорог вне границ населенного пункта	Собственность
68:12:0000000:751	Земли сельскохозяйственного назначения	Для строительства автодороги	Постоянное (бессрочное) пользование
68:12:1304002:117	Земли сельскохозяйственного назначения	Животноводство	Собственность
68:12:0000000:1332	Земли сельскохозяйственного назначения	Для сельскохозяйственного производства	Собственность
68:12:0000000:1327	Земли сельскохозяйственного назначения	Для сельскохозяйственного производства	Собственность
68:12:0000000:803	Земли сельскохозяйственного назначения	Для сельскохозяйственного производства	Собственность
68:12:1406001:9	Земли сельскохозяйственного назначения	Для сельскохозяйственного производства	Собственность
68:12:0000000:1015	Земли сельскохозяйственного назначения	Сельскохозяйственное использование	Собственность
68:12:1406004:20	Земли сельскохозяйственного назначения	Для сельскохозяйственного производства	Собственность

В связи с тем, что объекты капитального строительства, входящие в состав линейного объекта отсутствуют, обоснование определения предельных параметров застройки территории не приводится.

По результатам инженерно-геодезических изысканий выявлены пересечения проектируемого газопровода с другими объектами капитального строительства, которые представлены в ведомостях пересечений (Таблицы 3.2, 3.3). Пересечений проектируемого объекта с другими планируемыми объектами капитального строительства не выявлено.

Изм.	Кол. Уч.	Лист	№ док.	Подп.	Дата

68/1472-1-ППТ.МО. ПЗ

Лист

4

Так как объекты, подлежащие переносу из зон планируемого размещения линейного объекта отсутствуют – на схеме использования территории в период подготовки проекта планировки отсутствует информация о границе зон планируемого размещения линейных объектов, подлежащих переносу (переустройству) из зон планируемого размещения линейного объекта.

Основные технико-экономические показатели проекта представлены в таблице 3.4.

Таблица 3.4 - Основные технико-экономические показатели проекта

Наименование	Единицы измерения	Количество
Зона проектирования в границах проекта, всего	кв.м	178656
Ширина зоны проектирования	м	15
Протяженность участка проектирования	м	11740
Ширина полосы отвода	м	15
Ширина охранной зоны	м	5
Протяженность газопровода	м	11730,5
Площадь земельного участка, отводимого на период строительства, всего	кв.м	173085

Инв. № подл.	Подп. и дата	Взам. инв. №							Лист
Изм.	Кол. Уч	Лист	№ док.	Подп.	Дата	68/1472-1-ППТ.МО. ПЗ			6



ТАМБОВСКАЯ ОБЛАСТЬ
АДМИНИСТРАЦИЯ ПЕРВОМАЙСКОГО РАЙОНА
ПОСТАНОВЛЕНИЕ

21.05.2021

р.п. Первомайский

№ 452

О даче разрешения Обществу с ограниченной ответственностью Проектный институт «Тамбовсельхозтехпроект» на проведение работ по разработке проекта планировки территории и межевания территории объекта «Газопровод межпоселковый к площадке откорма №17 ООО «Тамбовская индейка» в Первомайском районе Тамбовской области»

В соответствии со статьями 41-46 Градостроительного кодекса Российской Федерации от 29.12.2004 №190-ФЗ (с изменениями от 30.04.2021) и законом Тамбовской области от 31.01.2007 №144-З «О градостроительной деятельности на территории Тамбовской области» (с изменениями от 30.03.2020), руководствуясь статьями 25, 25.1, 33 Устава Первомайского района Тамбовской области и на основании письма Общества с ограниченной ответственностью Проектный институт «Тамбовсельхозпроект» от 20.05.2021 №338 администрация района ПОСТАНОВЛЯЕТ:

1.Разрешить Обществу с ограниченной ответственностью Проектный институт «Тамбовсельхозтехпроект» проведение работ по разработке проекта планировки территории и межевания территории объекта «Газопровод межпоселковый к площадке откорма №17 ООО «Тамбовская индейка» в Первомайском районе Тамбовской области».

2.Контроль за исполнением настоящего постановления оставляю за собой.

3.Настоящее постановление вступает в силу со дня его принятия.

Глава района



Р.В.Рыжков



**ФЕДЕРАЛЬНОЕ АГЕНТСТВО ПО
НЕДРОПОЛЬЗОВАНИЮ
(Роснедра)**

**ДЕПАРТАМЕНТ ПО НЕДРОПОЛЬЗОВАНИЮ
ПО ЦЕНТРАЛЬНОМУ ФЕДЕРАЛЬНОМУ ОКРУГУ
(Центрнедра)**

Варшавское шоссе, д. 39-а, г. Москва, 117105
Тел. (499) 678-32-12, факс (499) 678-31-78
E-mail: center@rosnedra.gov.ru

11.06.2021 № ТА-ЦФО-01-15ТМБ-08/415
на № 407 от 26.05.2021

ООО «Тамбовсельхозтехпроект»

Директору

В.А. Власову

392000 г. Тамбов,
ул. Мичуринская, д.89-а

E-mail: info@tmbpro.ru

ИНН 6832008115

ЗАКЛЮЧЕНИЕ № ТМБ 001280

об отсутствии полезных ископаемых в недрах под участком предстоящей
застройки

Выдано: Департаментом по недропользованию по Центральному
федеральному округу

1. Заявитель: Общество с ограниченной ответственностью «Проектный
институт «Тамбовсельхозтехпроект»
ИНН 6832008115

2. Данные об участке предстоящей застройки: Тамбовская область,
Первомайский район, Старокленский сельсовет, Новоархангельский сельсовет*
Объект: «Газопровод межпоселковый к площадке откорма №17
ООО «Тамбовская индейка» в Первомайском районе Тамбовской области».

*Географические координаты участка предстоящей застройки и копия топографического
плана участка предстоящей застройки приведены в приложении к настоящему заключению,
являющемуся его неотъемлемой составной частью.

3. В границах участка предстоящей застройки месторождения полезных
ископаемых в недрах отсутствуют.

4. Срок действия заключения: 08.06.2022 г.

Настоящее заключение содержит сведения об отсутствии или наличии запасов
полезных ископаемых в недрах под участком предстоящей застройки, предусмотренное
статьей 25 Закона Российской Федерации от 21 февраля 1992 г. «2395-1 «О недрах».

Иную геологическую информацию о недрах, в том числе информацию о месторождениях подземных вод, заявитель вправе получить в порядке, предусмотренном статьей 27 Закона Российской Федерации «О недрах», постановлением Правительства Российской Федерации от 2 июня 2016 г. №492 «Об утверждении Правил использования геологической информации о недрах, обладателем которой является Российская Федерация», приказом Минприроды России от 5 мая 2012 г. №122 «Об утверждении Административного регламента Федерального агентства по недропользованию по предоставлению государственной услуги по предоставлению в пользование геологической информации о недрах, полученной в результате государственного геологического изучения недр».

Неотъемлемые приложения:


- Сведения о географических координатах участка предстоящей застройки и копия топографического плана участка предстоящей застройки (в соответствии с заявочными материалами) на 4 л.

Начальник Департамента




М. Ф. Савицкий

Копия топографического плана участка предстоящей застройки объекта:
«Газопровод межпоселковый к площадке откорма №17 ООО «Тамбовская индейка»
в Первомайском районе Тамбовской области»

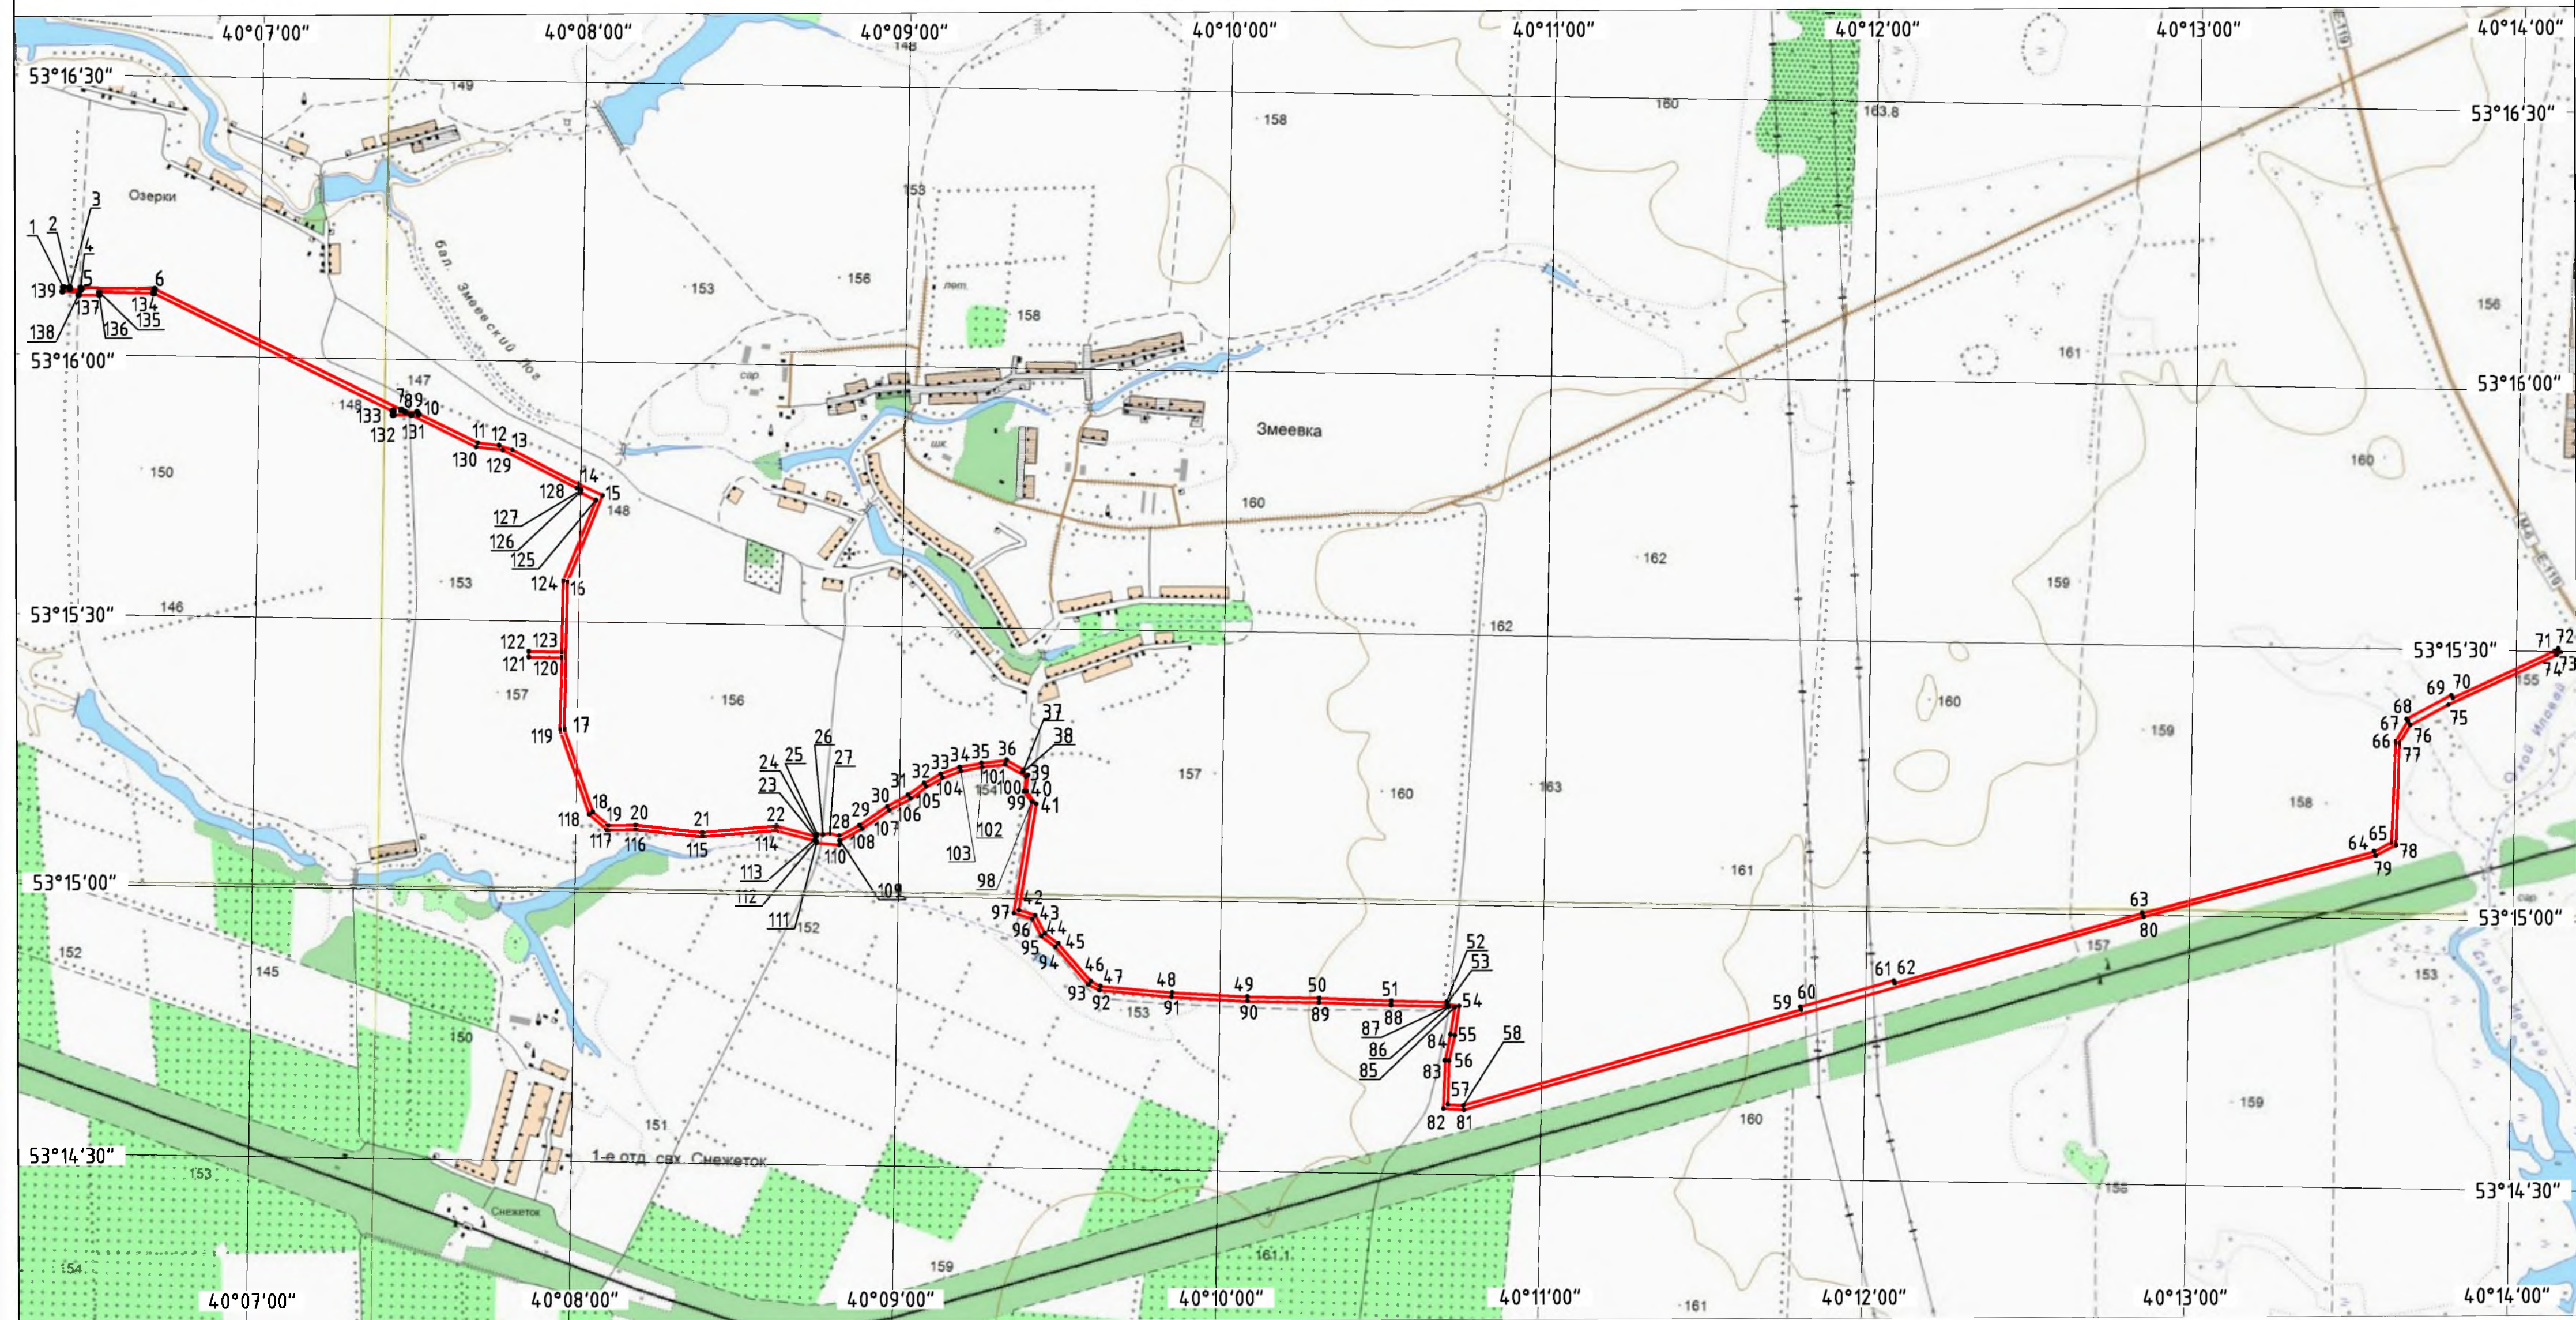

Масштаб
1:15000

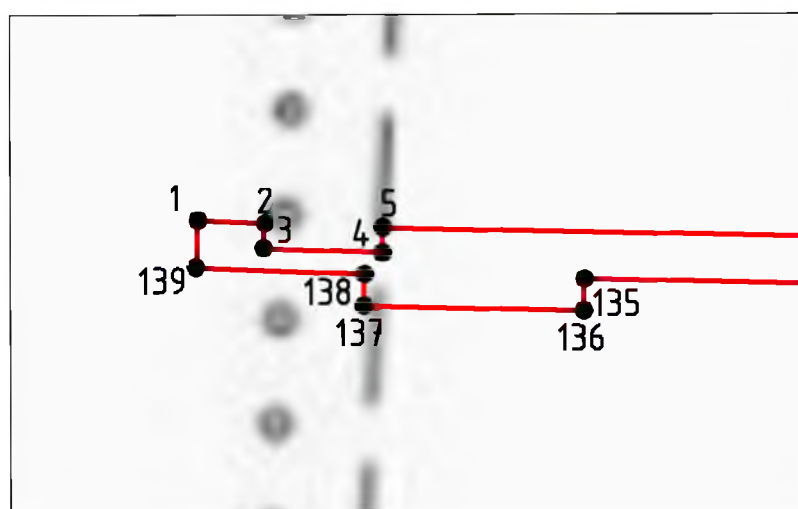

Условные обозначения

— проектируемая полоса отвода
газопровода высокого давления $P \leq 0,6$ МПа

**Географические координаты угловых (поворотных) точек
полосы отвода системы орошения (линейного объекта)**

**«Газопровод межпоселковый к площадке откорма №17
ООО «Тамбовская индейка» в Первомайском районе Тамбовской области»**

(Система координат WGS 84)

№ точки	Широта	Долгота
1	53°16'6.447406"	40°6'23.292267"
2	53°16'6.432187"	40°6'24.439432"
3	53°16'6.173599"	40°6'24.429933"
4	53°16'6.146606"	40°6'26.462976"
5	53°16'6.407047"	40°6'26.464864"
6	53°16'6.369049"	40°6'40.231578"
7	53°15'53.313789"	40°7'26.364351"
8	53°15'53.088455"	40°7'27.086422"
9	53°15'53.106774"	40°7'29.487981"
10	53°15'52.943142"	40°7'29.493169"
11	53°15'49.783423"	40°7'40.65417"
12	53°15'49.565214"	40°7'44.595483"
13	53°15'49.065601"	40°7'47.090505"
14	53°15'45.37854"	40°7'59.5451"
15	53°15'44.165699"	40°8'4.027981"
16	53°15'34.486189"	40°7'57.740508"
17	53°15'18.066322"	40°7'57.606265"
18	53°15'8.911728"	40°8'3.077354"
19	53°15'7.444001"	40°8'5.964587"
20	53°15'7.535348"	40°8'11.039126"
21	53°15'6.848233"	40°8'23.421105"
22	53°15'7.672501"	40°8'37.157097"
23	53°15'6.57891"	40°8'44.314594"
24	53°15'6.566227"	40°8'44.6834"
25	53°15'6.792279"	40°8'44.705474"
26	53°15'6.754222"	40°8'45.811355"
27	53°15'6.906833"	40°8'47.043981"
28	53°15'6.649713"	40°8'48.837955"
29	53°15'7.888285"	40°8'52.608618"
30	53°15'10.004093"	40°8'57.702724"
31	53°15'11.313409"	40°9'1.529057"
32	53°15'12.658618"	40°9'4.43085"
33	53°15'13.712728"	40°9'7.512732"
34	53°15'14.510643"	40°9'11.033069"
35	53°15'15.001921"	40°9'15.052754"
36	53°15'15.376205"	40°9'19.666765"
37	53°15'14.296503"	40°9'22.874737"
38	53°15'14.059663"	40°9'22.697046"
39	53°15'13.716467"	40°9'23.717473"
40	53°15'11.944189"	40°9'23.443281"
41	53°15'10.517636"	40°9'25.282064"
42	53°14'58.674223"	40°9'22.400905"

43	53°14'58.13367"	40°9'25.482878"
44	53°14'56.138838"	40°9'27.303449"
45	53°14'55.016795"	40°9'29.85048"
46	53°14'50.888792"	40°9'35.982038"
47	53°14'50.353703"	40°9'37.787014"
48	53°14'49.755255"	40°9'51.039814"
49	53°14'49.417472"	40°10'5.0261"
50	53°14'49.373929"	40°10'18.393866"
51	53°14'49.190262"	40°10'31.73623"
52	53°14'49.156403"	40°10'42.015957"
53	53°14'48.894191"	40°10'42.029331"
54	53°14'48.715181"	40°10'44.353384"
55	53°14'45.461555"	40°10'43.656856"
56	53°14'42.595548"	40°10'42.700476"
57	53°14'37.733236"	40°10'42.514064"
58	53°14'37.631136"	40°10'45.451487"
59	53°14'48.846698"	40°11'47.875584"
60	53°14'49.156555"	40°11'47.720665"
61	53°14'52.25497"	40°12'4.975235"
62	53°14'51.945106"	40°12'5.130123"
63	53°15'0.1698"	40°12'50.957539"
64	53°15'7.365113"	40°13'33.784205"
65	53°15'8.402979"	40°13'36.951879"
66	53°15'19.592587"	40°13'37.393682"
67	53°15'21.955799"	40°13'39.70177"
68	53°15'22.180093"	40°13'39.497221"
69	53°15'24.8754"	40°13'47.72647"
70	53°15'24.570031"	40°13'48.004589"
71	53°15'29.965341"	40°14'6.749543"
72	53°15'30.234021"	40°14'7.477027"
73	53°15'29.820832"	40°14'7.901757"
74	53°15'29.538833"	40°14'7.137978"
75	53°15'23.807097"	40°13'47.223649"
76	53°15'21.48104"	40°13'40.175287"
77	53°15'19.455486"	40°13'38.19769"
78	53°15'8.111505"	40°13'37.749565"
79	53°15'6.912862"	40°13'34.090901"
80	53°14'59.703767"	40°12'51.18223"
81	53°14'37.141758"	40°10'45.547263"
82	53°14'37.27614"	40°10'41.68775"
83	53°14'42.649149"	40°10'41.893649"
84	53°14'45.54016"	40°10'42.858421"
85	53°14'48.552539"	40°10'43.503485"
86	53°14'48.634977"	40°10'42.434711"
87	53°14'48.682257"	40°10'42.439204"
88	53°14'48.705213"	40°10'31.725137"
89	53°14'48.888551"	40°10'18.382286"
90	53°14'48.93234"	40°10'5.007543"
91	53°14'49.2711"	40°9'50.992686"
92	53°14'49.877034"	40°9'37.569264"
93	53°14'50.495695"	40°9'35.482874"
94	53°14'54.656149"	40°9'29.302851"

95	53°14'55.811641"	40°9'26.680356"
96	53°14'57.72448"	40°9'24.934053"
97	53°14'58.327092"	40°9'21.499035"
98	53°15'10.739793"	40°9'24.518393"
99	53°15'11.876446"	40°9'23.053761"
100	53°15'13.590718"	40°9'23.318955"
101	53°15'14.873646"	40°9'19.507019"
102	53°15'14.522963"	40°9'15.181964"
103	53°15'14.04482"	40°9'11.266532"
104	53°15'13.272419"	40°9'7.858151"
105	53°15'12.253772"	40°9'4.8809"
106	53°15'10.908889"	40°9'1.979101"
107	53°15'9.593228"	40°8'58.134631"
108	53°15'7.474772"	40°8'53.034682"
109	53°15'6.138059"	40°8'48.964482"
110	53°15'5.642567"	40°8'48.916819"
111	53°15'5.791258"	40°8'44.60941"
112	53°15'6.081749"	40°8'44.637025"
113	53°15'6.097117"	40°8'44.190463"
114	53°15'7.181055"	40°8'37.09532"
115	53°15'6.361079"	40°8'23.424506"
116	53°15'7.049487"	40°8'11.013937"
117	53°15'6.95357"	40°8'5.678486"
118	53°15'8.625722"	40°8'2.3889"
119	53°15'17.983386"	40°7'56.79648"
120	53°15'26.021847"	40°7'56.86195"
121	53°15'26.038519"	40°7'50.744383"
122	53°15'26.686139"	40°7'50.741748"
123	53°15'26.668589"	40°7'56.867461"
124	53°15'34.578608"	40°7'56.932123"
125	53°15'43.610903"	40°8'2.799668"
126	53°15'44.482783"	40°7'59.803703"
127	53°15'44.726515"	40°7'59.98702"
128	53°15'44.939512"	40°7'59.199062"
129	53°15'49.035338"	40°7'45.365981"
130	53°15'49.308003"	40°7'40.437741"
131	53°15'52.773418"	40°7'28.197663"
132	53°15'52.747987"	40°7'24.861272"
133	53°15'53.205308"	40°7'24.851615"
134	53°16'5.884594"	40°6'40.047978"
135	53°16'5.91209"	40°6'29.94128"
136	53°16'5.588881"	40°6'29.938703"
137	53°16'5.599004"	40°6'26.162194"
138	53°16'5.924152"	40°6'26.164701"
139	53°16'5.961966"	40°6'23.304091"



**УПРАВЛЕНИЕ
ПО ГОСУДАРСТВЕННОЙ ОХРАНЕ
ОБЪЕКТОВ КУЛЬТУРНОГО НАСЛЕДИЯ
ТАМБОВСКОЙ ОБЛАСТИ**

ул. Советская, 106А г. Тамбов, 392000

Тел. 78-28-80

Е-mail: post@pam.tambov.gov.ru

ОКПО 24610461, ОГРН 1156829008984

ИНН 6829116167, КПП 682901001

от 24.04.2021 № 14.01-44/452
на № 210 от 05.04.2021 г.

И.о. начальника
по землеустройству и СИД
ООО ПИ «Тамбовсельхозтехпроект»
А.Н. Рябова

392018, г. Тамбов,
ул. Мичуринская, д. 89А

Управление по государственной охране объектов культурного наследия области (далее-Управление) сообщает, что на земельных участках (расположение согласно схеме) выделенных для разработки проектной документации по объекту: «Газопровод межпоселковый к площадке откорма №17 ООО «Тамбовская индейка» в Первомайском районе Тамбовской области», отсутствуют объекты культурного наследия, включенные в единый государственный реестр объектов культурного наследия (памятников истории и культуры) народов Российской Федерации, выявленные объекты культурного наследия, а также зоны охраны и защитные зоны объектов культурного наследия.

Сведениями об отсутствии на испрашиваемых участках объектов, обладающих признаками объекта культурного наследия, Управление не располагает. Учитывая изложенное, Заказчик работ в соответствии со ст. 28, 30, 31, 32, 36, 45.1 Федерального закона от 25.06.2002 №73-ФЗ «Об объектах культурного наследия (памятниках истории и культуры) народов Российской Федерации» (далее - Федеральный закон) обязан:

- обеспечить проведение и финансирование историко-культурной экспертизы земельного участка, подлежащего воздействию земляных, строительных, хозяйственных и иных работ, путем археологической разведки в порядке, установленном ст.45.1 Федерального закона;

- предоставить в Управление документацию, подготовленную на основе археологических полевых работ, содержащую результаты исследований, в соответствии с которыми определяется наличие или отсутствие объектов, обладающих признаками объекта культурного наследия на земельном участке, подлежащем воздействию земляных, строительных, хозяйственных и иных работ, а также заключение государственной историко-культурной экспертизы указанной документации.

В случае обнаружения в границе земельного участка, подлежащего воздействию земляных, строительных, хозяйственных и иных работ объектов, обладающих признаками объекта культурного наследия, и после принятия Управлением решения о включении данного объекта в перечень выявленных объектов культурного наследия:


- разработать в составе проектной документации раздел об обеспечении сохранности выявленного объекта культурного наследия или о проведении

спасательных археологических полевых работ или проект обеспечения 59
сохранности выявленного объекта культурного наследия либо план проведения
спасательных археологических полевых работ, включающих оценку воздействия
проводимых работ на указанный объект культурного наследия (далее -
документация, обосновывающая меры по обеспечению сохранности
выявленного объекта культурного наследия);

- получить по документации, обосновывающей меры по обеспечению
сохранности выявленного объекта культурного наследия заключение
государственной историко-культурной экспертизы и представить его совместно с
указанной документацией в Управление на согласование;

- обеспечить реализацию согласованной Управлением документации,
обеспечивающей меры по обеспечению сохранности выявленного объекта
культурного наследия.

И.о. начальника управления

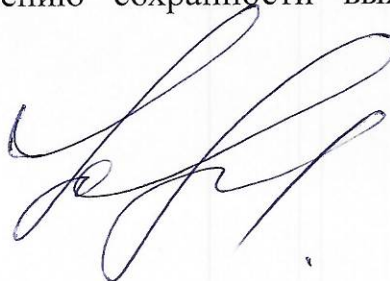

Н.В. Юрина



Администрация
Тамбовской области
**УПРАВЛЕНИЕ
ВЕТЕРИНАРИИ**

392000, г. Тамбов, ул. Московская, 11 б

☎(4752) 79-24-82

post@vet.tambov.gov.ru

ОКПО 50070678, ОГРН 1026801225747,

ИНН/КПП 6832034404/683201001

СЗ.04.2021 № 01.4-22/874

На № _____ от _____

И.о. начальника по землеустройству
и СИД

ООО ПИ «Тамовсельхозтехпроект»

А.Н.Рябову

392018, г. Тамбов, ул. Мичуринская, 89А

deeva.m.v@tmbpro.ru

О предоставлении информации
о наличии (отсутствии) скотомогильников (биотермических ям)

На участке проектно-изыскательных работ по объекту: «Газопровод межпоселковый к площадке откорма №17 ООО «Тамбовская индейка» в Первомайском районе, Тамбовской области» (согласно схемы расположения трассы) скотомогильников и мест захоронения животных, павших от особо опасных заболеваний, нет.

Начальник управления ветеринарии
области

А.И. Филин

Н.А. Кокорин
8(4752)79-15-19



**Администрация Тамбовской области
УПРАВЛЕНИЕ
по охране, контролю и регулированию
использования объектов животного мира
Тамбовской области**

392000, г. Тамбов, ул. Московская, 11Б

Тел/факс (4752) 792587

E-mail: post@zoo.tambov.gov.ru

И.о. начальника отдела по
землеустройству и СИД
ООО ПИ«Тамбовсельхозпроект»

А.Н. Рябову

21.04.2021 № 46.01-24/451

На № 208 от 05.04.2021

Управление по охране, контролю и регулированию использования объектов животного мира Тамбовской области на Ваш запрос сообщает, что для выполнения проектно-изыскательских работ по объекту: «Газопровод межпоселковый к площадке откорма №17 ООО «Тамбовская индейка» в Первомайском районе Тамбовской области», путей миграции диких животных, мест отдыха и размножения в районе размещения объекта не наблюдается.

Вместе с тем, направляем в Ваш адрес сведения о численности (особей) объектов животного мира в Первомайском районе Тамбовской области по данным ЗМУ 2021 года.

Первомайский район							
горностай	хорь	заяц-русак	кабан	козуля	куница	лисица	лось
41	27	180	23	147	50	62	104

Начальник управления

А.А. Киреев



**УПРАВЛЕНИЕ
ПО ОХРАНЕ ОКРУЖАЮЩЕЙ СРЕДЫ
И ПРИРОДОПОЛЬЗОВАНИЮ
ТАМБОВСКОЙ ОБЛАСТИ**

392036, г. Тамбов, ул. Базарная, 104
тел./факс (4752) 79-14-42/79-14-40
Е-mail: post@opr.tambov.gov.ru
ОКПО 71247595, ОГРН 1046882297538,
ИНН/КПП 6829005876/682901001

22.04.2021 № 01-32/1356
На № 211 от 05.04.2021

Ответ на запрос

Директору
ООО ПИ «Тамбовсельхозтехпроект»

В.А.Власову

392018, г.Тамбов,
ул. Мичуринская, 89А

Уважаемый Виктор Александрович!

Управление по охране окружающей среды и природопользованию области сообщает, что на участке выполнения работ по объекту: «Газопровод межпоселковый к площадке откорма №17 ООО «Тамбовская индейка» в Первомайском районе Тамбовской области», особо охраняемые природные территории регионального и местного значения отсутствуют.

В Первомайском районе возможно присутствие следующих редких видов животных, занесенных в Красную книгу Тамбовской области: германский скакун, приморский скакун, полевой скакун, полевая жужелица, жужелица Щеглова, выпуклая жужелица, мнемозина, махаон, красногрудый муравей-древоточец, чехонь, съедобная лягушка, ломкая веретеница, живородящая ящерица, обыкновенная гадюка, малая поганка, лебедь-кликун, орел-карлик, малый Зук, золотистая ржанка, большой улит, дупель, большой кроншнеп, клинтух, сизоворонка, лесная завирушка, выхухоль, выдра, барсук;

а также следующих редких видов растений, занесенных в Красную книгу Тамбовской области:

сосудистые растения: плаун булавовидный, плаун годичный, можжевельник обыкновенный, адонис весенний, прострел раскрытый, астрагал эспарцетный, спирея городчатая, голубика, грушанка малая, зимлюбка зонтичная, девясил шершавый, козелец низкий, медуница мягкая, змееголовник Рюйша, белокрыльник болотный, овсец пушистый, осока Гартмана, пушица влагалищная, пушица узколистная или многоколосковая, пушица широколистная, дремлик болотный, любка двулистная, любка зеленоцветковая, пальчатокоренник мясо-красный, пальчатокоренник кровавый, пальчатокоренник пятнистый, пальчатокоренник Фукса;


моховидные: сфагнум магелланский;

грибы: леопита острочешуйчатая, паутинник фиолетовый, дубовик крапчатый, дубовик оливково-бурый, подосиновик белый, ежевик коралловидный, груздь желтый, груздь пергаментный;

лишайники: анаптихия реснитчатая, кладония бесформенная, кладония вздутая, кладония пальчатая, меланохалея оливковая, меланохалея северная, пармелиопсис темный, псевдеверния зернистая, уснея жестковолосатая, цетрария заборная, цетрария исландская, рамалина мучнистая, рамалина опылённая, пельтигера собачья.


Более подробные сведения о местах концентрации редких видов животных и их численности устанавливаются в ходе полевых исследований, предусмотренных сводом правил СП 11-102-97 «Инженерно-экологические изыскания для строительства».

Начальник управления

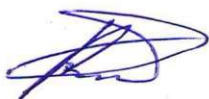

М.А. Конаков



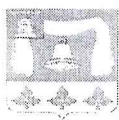

ТАМБОВСКАЯ ОБЛАСТЬ
 АДМИНИСТРАЦИЯ
 ПЕРВОМАЙСКОГО РАЙОНА
 пл. Ленина, д.11, р.п.Первомайский,
 Тамбовская область, 393700
 тел. (47548) 2 17 52, факс: 2 44 25
 E-mail: post@r48.tambov.gov.ru
<http://r48.tmbreg.ru/>
 ОКПО 02091426, ОГРН 1026800728976
 ИНН/КПП 6812001947/681201001
26.04.2021 № 01-01-50/ 2380
 на № 279 от 22.04.2021

И.о. начальника отдела по
 землеустройству и СИД
 ООО ПИ «Тамбовсельхозтехпроект»
 А.Н.Рябову

ул. Мичуринская, 89А
 г. Тамбов, 392018

Уважаемый Алексей Николаевич!

Администрация Первомайского района информирует Вас о том, что в районе предполагаемого размещения объекта «Газопровод межпоселковый к площадке откорма №17 ООО «Тамбовская индейка» в Первомайском районе Тамбовской области» отсутствуют особо охраняемые природные территории муниципального значения.

Исполняющий обязанности
 главы района



Ю.М. Князьков

Л.И.Гусева
 Тел. 8 /47548/2- 12-35

МИНИСТЕРСТВО
СЕЛЬСКОГО ХОЗЯЙСТВА
РОССИЙСКОЙ ФЕДЕРАЦИИ
(Минсельхоз России)
ДЕПАРТАМЕНТ МЕЛИОРАЦИИ
(Депмелиорация)
Федеральное государственное бюджетное учреждение
«Управление мелиорации земель и
сельскохозяйственного водоснабжения
по Тамбовской области»
(ФГБУ «Управление «Тамбовмелиоводхоз»)

ООО ПИ «Тамбовсельхозтехпроект»

392014, г.Тамбов, ул.Киквидзе, д.57А
телефон/факс 73-52-52
E-mail: vodnic68@mail.ru

« 27 » апреля 2021 г. № 164

Федеральное государственное бюджетное учреждение «Управление мелиорации земель и сельскохозяйственного водоснабжения по Тамбовской области», на запрос №207 от 05.04.2021г. сообщает Вам, что в районе проектно-изыскательских работ по объекту «Газопровод межпоселковый к площадке откорма №17 ООО «Тамбовская индейка» в Первомайском районе Тамбовской области», мелиорированных земель и мелиоративных систем федеральной собственности нет.

По вопросу наличия внутрихозяйственных мелиорированных земель и мелиоративных систем, обращайтесь в администрацию Первомайского района Тамбовской области.

Директор ФГБУ «Управление
«Тамбовмелиоводхоз»



Е.В. Бирюков

Исп. Дьячков М.В.
8(4752)73-92-51



ТАМБОВСКАЯ ОБЛАСТЬ
 АДМИНИСТРАЦИЯ
 ПЕРВОМАЙСКОГО РАЙОНА
 пл. Ленина, д.11, р.п.Первомайский,
 Тамбовская область, 393700
 тел. (47548) 2 17 52, факс: 2 44 25
 Email: post@r48.tambov.gov.ru
<http://r48.tmbreg.ru/>
 ОКПО 02091426, ОГРН 1026800728976
 ИНН/КПП 6812001947/681201001
5954, 2021 № 04-01-50/2021
 На № 244 от 08.04.2021 г.

Директору
 ООО ПИ «Тамбовсельхозтехпроект»
 В.А. Власову

ул. Мичуринская, д. 89а,
 г. Тамбов, 392018

Уважаемый Виктор Александрович!

Администрация Первомайского района сообщает, что в районе проектируемого объекта «Газопровод межпоселковый к площадке откорма №17 ООО «Тамбовская индейка» в Первомайском районе Тамбовской области» мелиоративные земли и мелиоративные системы отсутствуют.

Глава района

Р.В. Рыжков