

Утверждена

(наименование документа об утверждении, включая

наименования органов государственной власти или


органов местного самоуправления, принявших решение об утверждении схемы или подписавших соглашение о перераспределении земельных участков)

от _____ № _____

Схема расположения земельного участка или земельных участков
на кадастровом плане территории

Условный номер земельного участка: 68:15:0000000:ЗУ1		
Площадь земельного участка: 1964 кв.м.		
Обозначение характерных точек границ	Координаты, м	
	X	Y
1	2	3
1	439182.00	1284557.34
2	439183.84	1284619.62
3	439154.85	1284628.22
4	439152.09	1284557.84

Кадстровый квартал: 68:15:0000000
 Система координат: МСК-68, зона 1

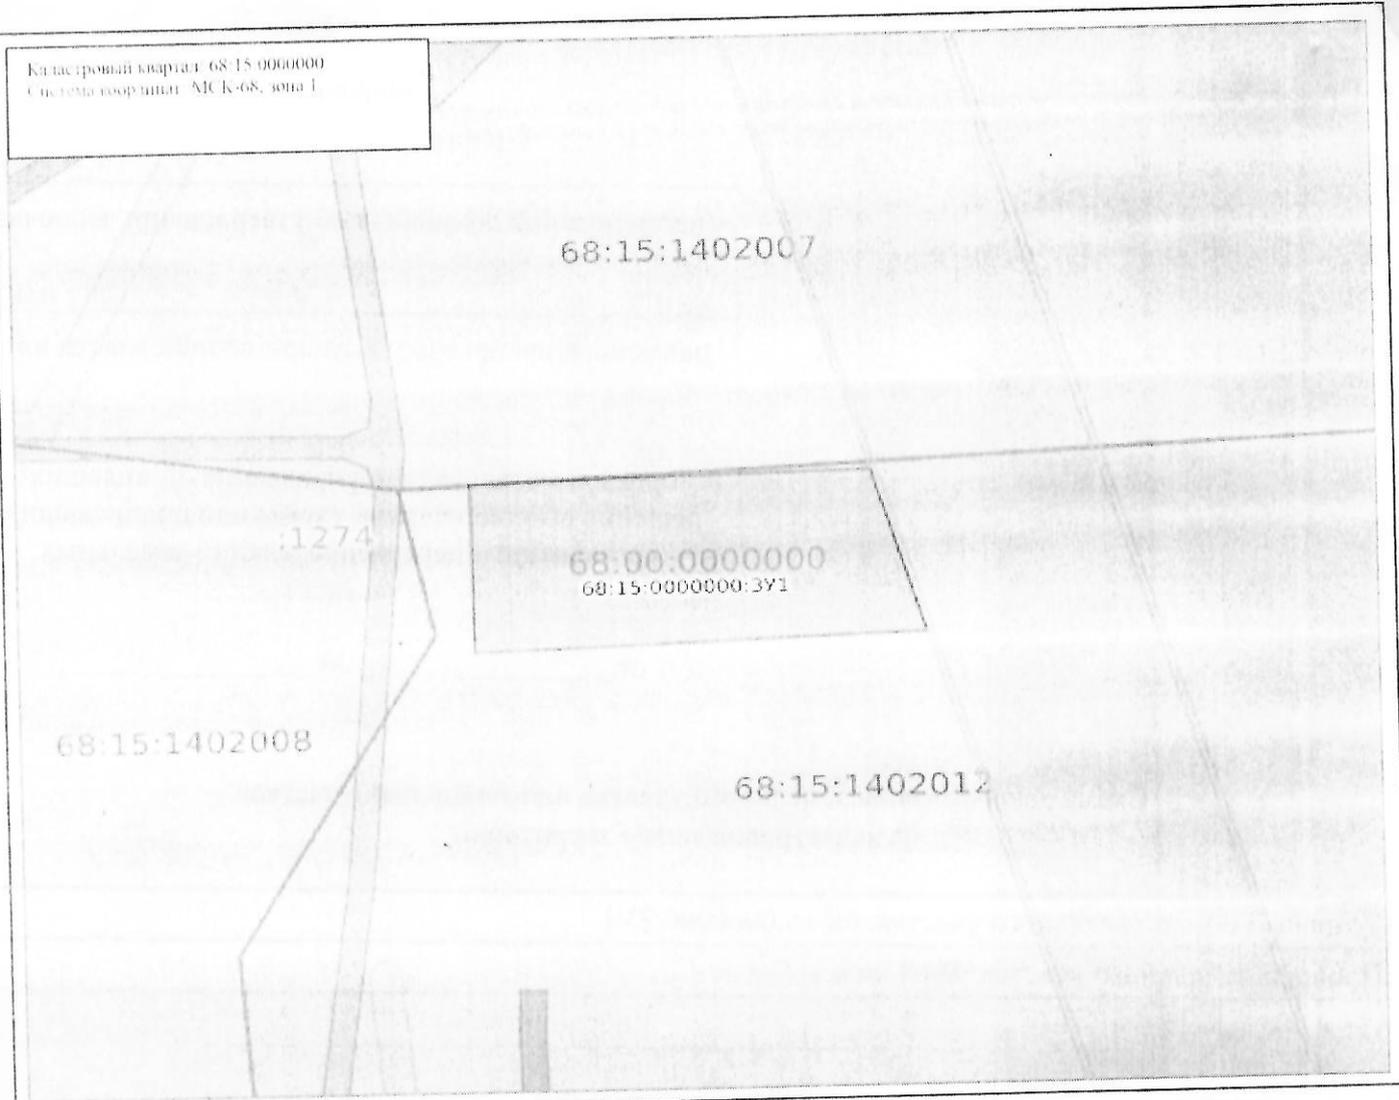

Масштаб: 1:2500

Условные обозначения:

- | | | | |
|--|---|--|--|
| | Государственная граница Российской Федерации | | Территория опережающего развития |
| | Границы между субъектами Российской Федерации | | Зона территориального развития Российской Федерации |
| | Границы муниципальных образований | | История зона |
| | Границы населенных пунктов | | Деревня |
| | Кадстровые кварталы | | Утвержденный проект межевания территории |
| | Сооружения | | Границы территории, в отношении которой устанавливается публичный сервитут |
| | Объекты незавершенного строительства | | Байкальская природная территория и ее экологические зоны |
| | Здания | | Территория, в отношении которой принято решение о резервировании земель для государственных и муниципальных нужд |
| | Земельные участки | | Образованное ЗУ |
| | Зоны с особыми условиями использования территории | | |
| | Территориальная зона | | |
| | Территория объекта культурного наследия | | |
| | Особо охраняемая природная территория | | |
| | Особая экономическая зона | | |
| | Ограниченный участок | | |