


Схема расположения границ публичного сервитута

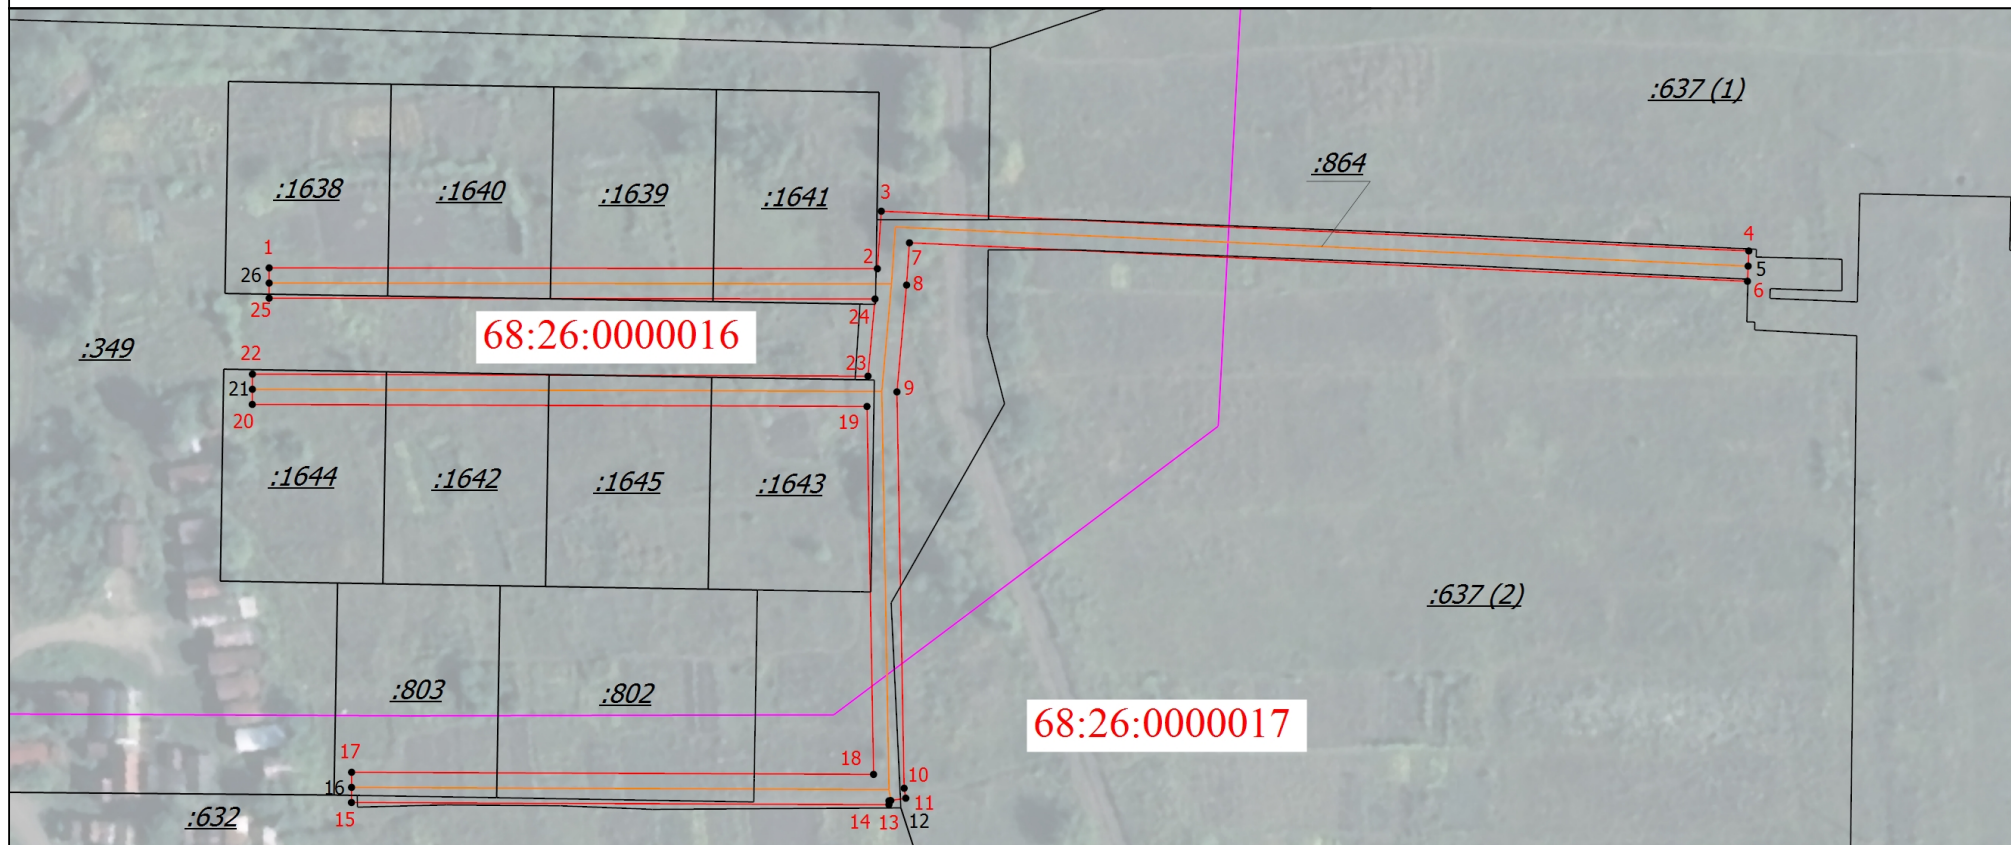

Масштаб 1:1000

Условные обозначения

—	- Граница публичного сервитута	1	- Обозначение новой характерной точки	:1639	- Кадастровый номер земельного участка
:864	- Кадастровый номер сооружения	—	- Граница земельного участка	—	- Граница сооружения
—	- Граница кадастрового квартала	68:26:0000016	- Номер кадастрового квартала		

Подпись _____

Дата "____" _____ г.

Место для оттиска печати (при наличии) лица, составившего описание местоположения границ объекта