

Утверждена

(наименование документа об утверждении, включая

наименования органов государственной власти или

органов местного самоуправления, принявших  
решение об утверждении схемы или подписавших  
соглашение о перераспределении земельных участков)

от \_\_\_\_\_ № \_\_\_\_\_


Схема расположения земельного участка или земельных участков  
на кадастровом плане территорий

Условный номер земельного участка: 68:15:0101011:3У1

Площадь земельного участка: 4434 кв.м.

| Обозначение<br>характерных точек<br>границ | Координаты, м |            |
|--------------------------------------------|---------------|------------|
|                                            | X             | Y          |
| 1                                          | 2             | 3          |
| 1                                          | 413533.05     | 1275234.76 |
| 2                                          | 413514.59     | 1275265.70 |
| 3                                          | 413490.71     | 1275248.38 |
| 4                                          | 413571.96     | 1275118.07 |
| 5                                          | 413595.34     | 1275135.27 |

Кадастровый квартал: 68:15:0101011  
Система координат: МСК-68, зона 1

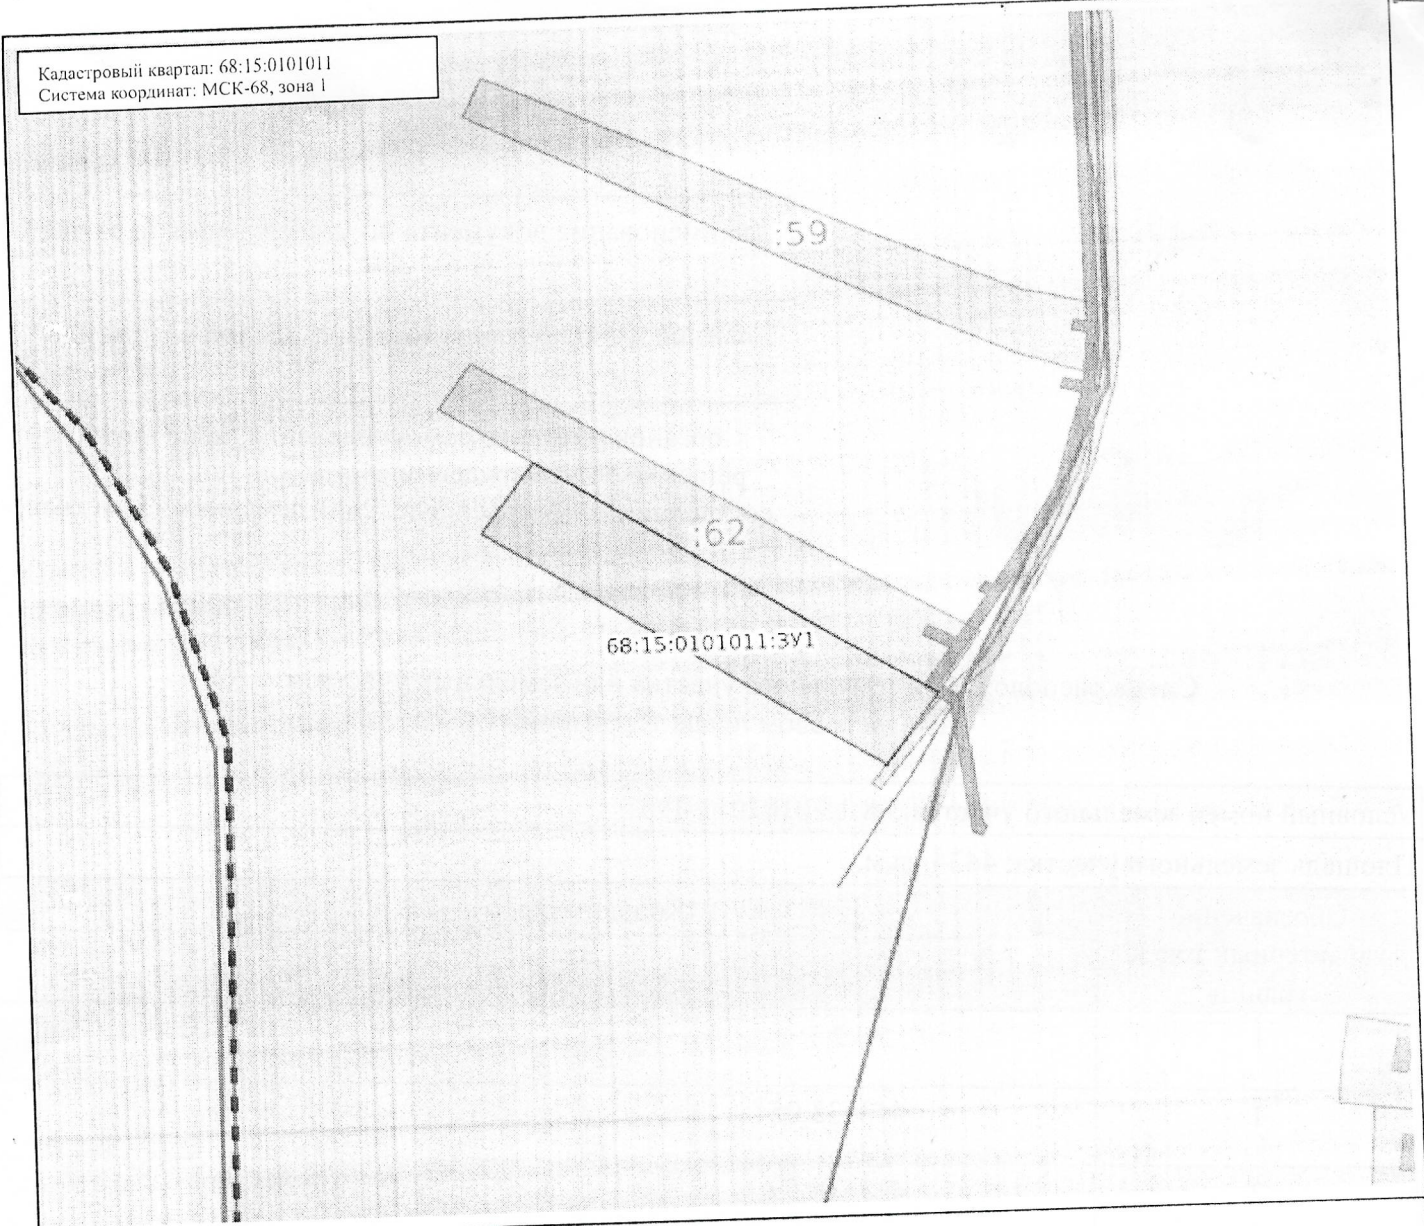

Масштаб: 1:2500

# Условные обозначения:

|                   |                                                   |                  |   |
|-------------------|---------------------------------------------------|------------------|---|
| 0,00              | Государственная граница Российской Федерации      | 00:00:00:00      | Территория опережающего развития                                                                                 |
| 00:00:00:00       | Границы между субъектами Российской Федерации     | 00:00:00:00      | Зоны территориального развития Российской Федерации                                                              |
| 00:00:00:00       | Границы муниципальных образований                 | 00:00:00:00      | Историческая зона                                                                                                |
| 00:00:00:00       | Границы населенных пунктов                        | 00:00:00:00      | Достоинство   |
| 00:00:00000000    | Кадастровые кварталы                              | 00:00:000000:00  | Утвержденный проект межевания территории                                                                         |
| 00:00:00000000:00 | Сооружения                                        | 00:00:000000:00  | Границы территории, в отношении которой устанавливается публичный сервитут                                       |
| 00:00:00000000:00 | Объекты незавершенного строительства              | 00:00:00:00      | Байкальская природная территория и ее водоохранные зоны                                                          |
| 00:00:00000000:00 | Здания                                            | 00:00:00:00      | Территория, в отношении которой принято решение о резервировании земель для государственных и муниципальных нужд |
| 00:00:00:00       | Земельные участки                                 | 00:00:000000:3У0 | Образованные ЗУ                                                                                                  |
| 00:00:00:00       | Зоны с особыми условиями использования территории |                  |   |
| 00:00:00:00       | Территориальная зона                              |                  |   |
| 00:00:00:00       | Территория объекта культурного наследия           |                  |   |
| 00:00:00:00       | Особо охраняемая природная территория             |                  |   |
| 00:00:00:00       | Особая экономическая зона                         |                  |   |
| 00:00:00:00       | Охотничьи угодья                                  |                  |   |