


Схема расположения границ публичного сервитута

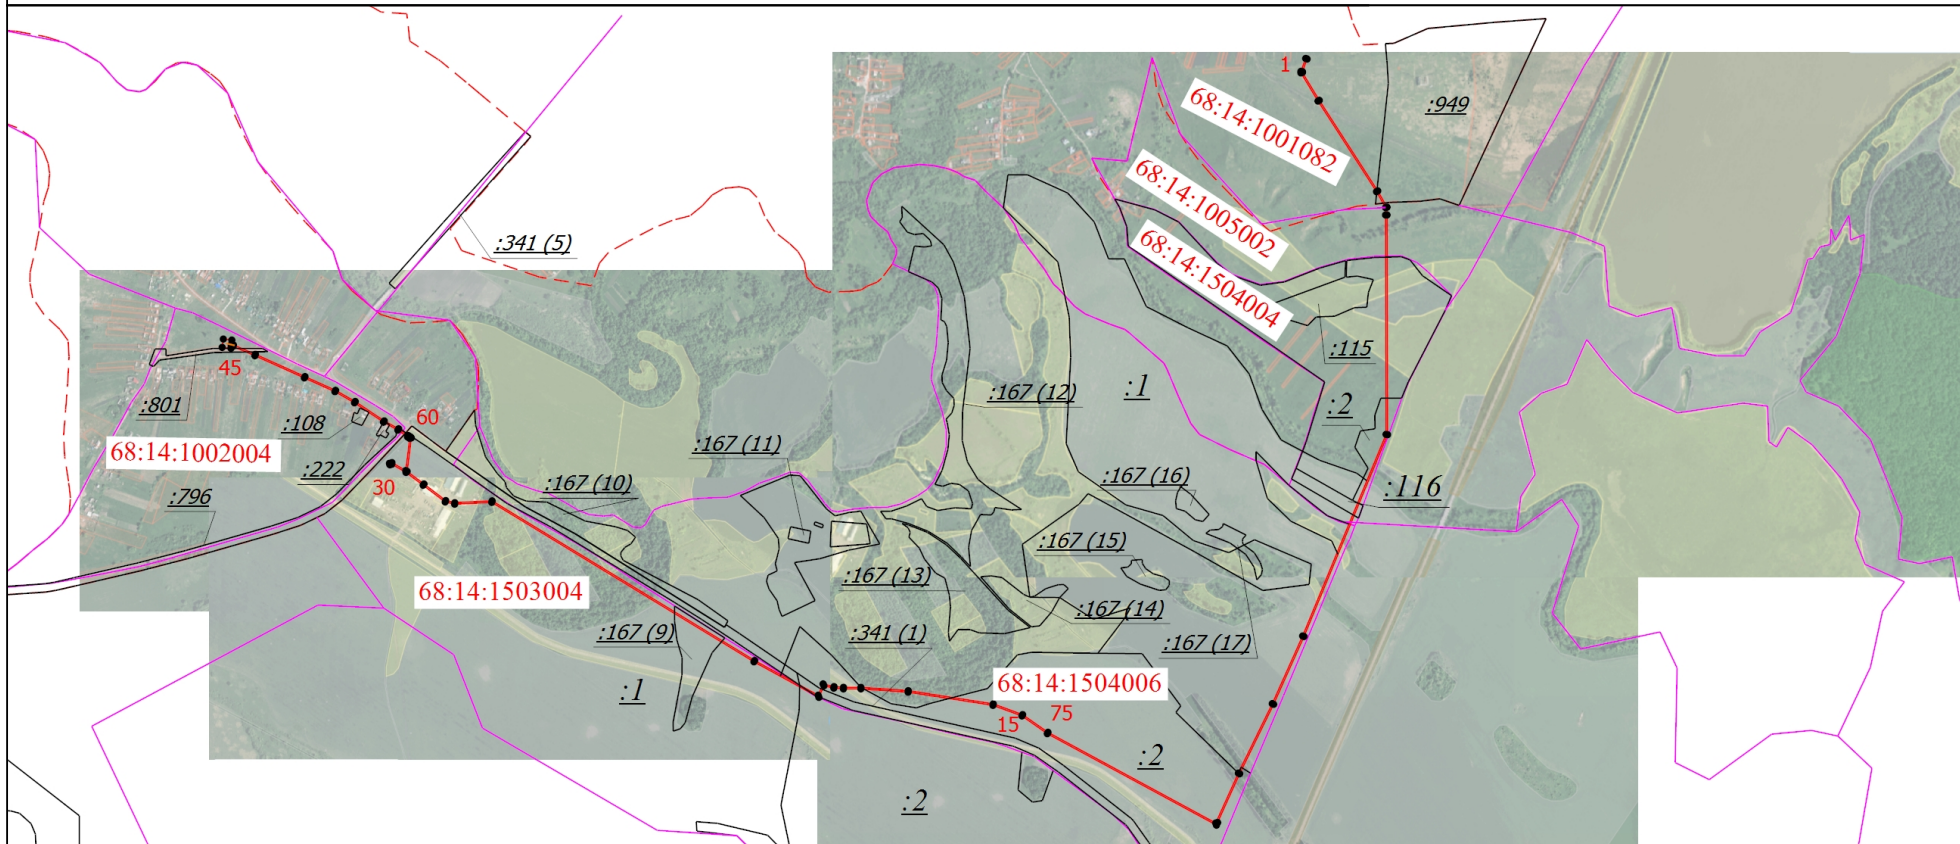

Масштаб 1:20000

Условные обозначения

- | | | |
|---|--|--|
| <p>— (red line) - Граница публичного сервитута</p> <p>— (black line) - Граница земельного участка</p> <p>- - - (dashed red line) - Граница населенного пункта</p> | <p>1 (black dot) - Обозначение новой характерной точки</p> <p>— (orange line) - Граница сооружения</p> <p>68:14:1503004 (red text) - Номер кадастрового квартала</p> | <p>:108 (black text) - Кадастровый номер земельного участка</p> <p>— (purple line) - Граница кадастрового квартала</p> |
|---|--|--|

Подпись _____

Дата " ____ " ____ г.

Место для оттиска печати (при наличии) лица, составившего описание местоположения границ объекта