


Схема расположения границ публичного сервитута

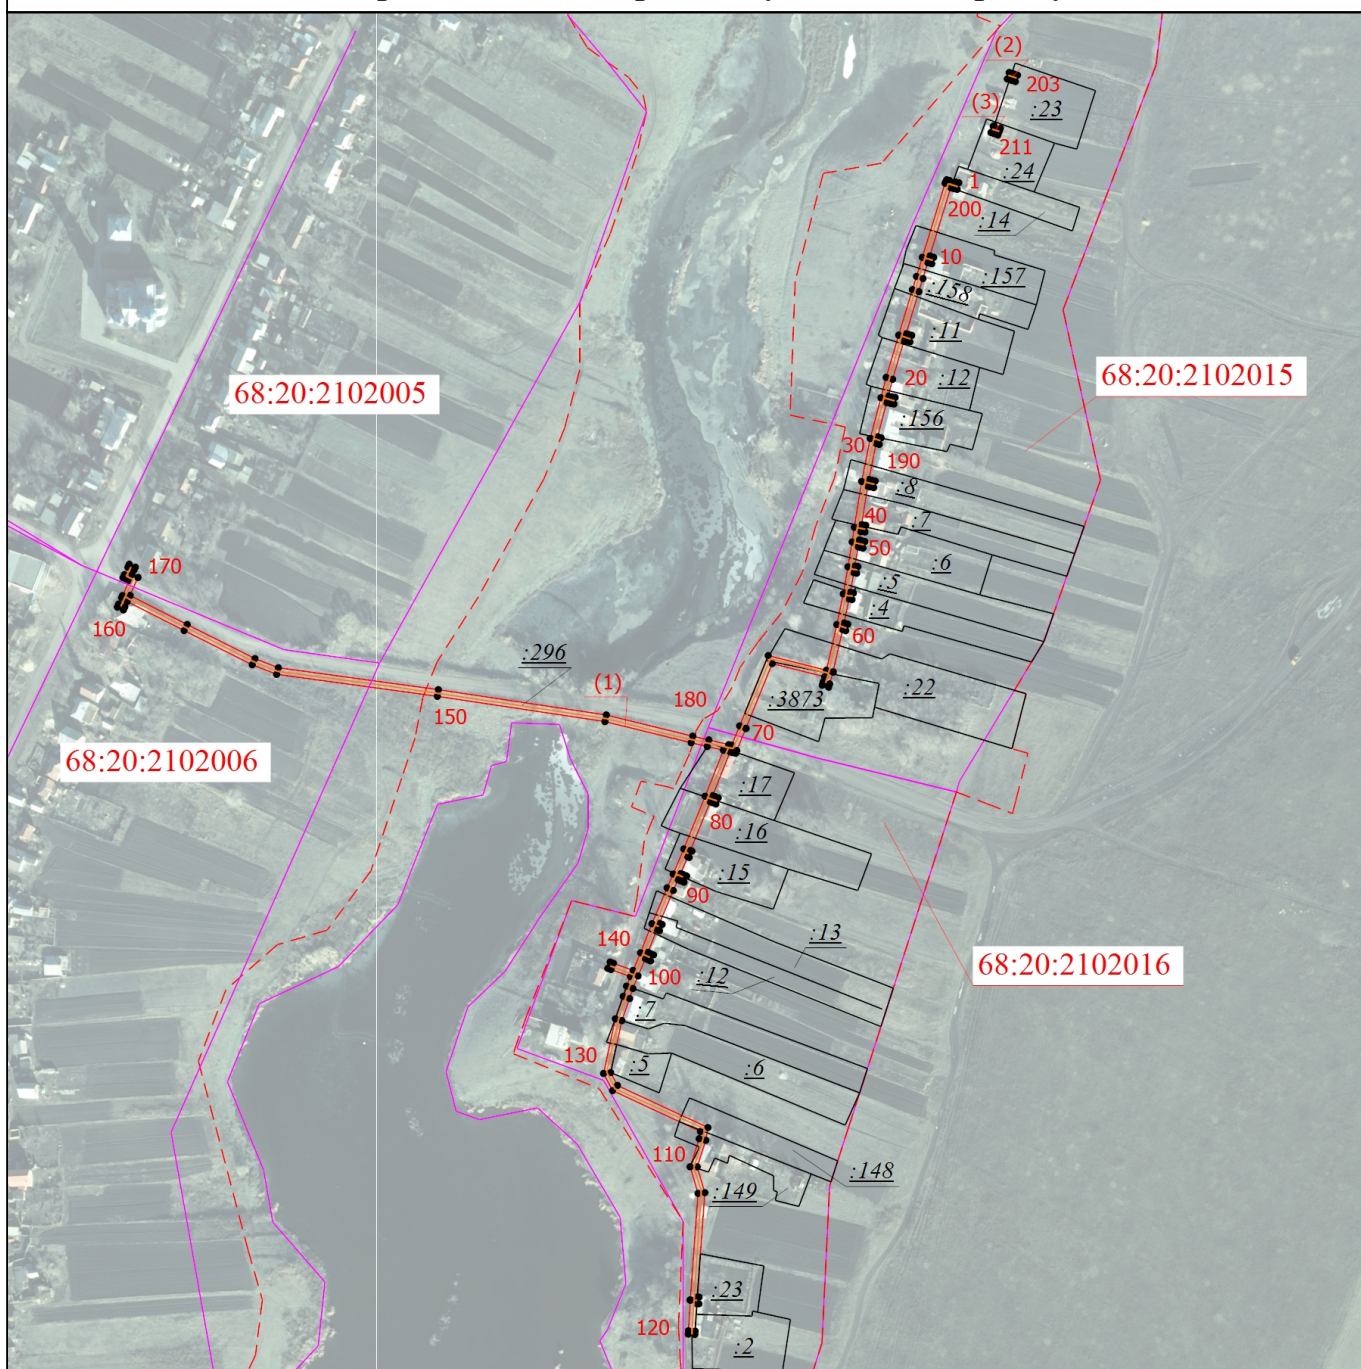

Масштаб 1:4500

Условные обозначения

- | | |
|---|---|
| <p>— (red dashed line) - Граница публичного сервитута</p> <p>— (black solid line) - Граница земельного участка</p> <p>— (purple solid line) - Граница кадастрового квартала</p> <p>:2 - Кадастровый номер земельного участка</p> <p>:296 - Кадастровый номер сооружения</p> | <p>1 - Обозначение новой характерной точки</p> <p>— (orange solid line) - Граница сооружения</p> <p>--- (red dashed line) - Граница населенного пункта</p> <p>68:20:2102016 - Номер кадастрового квартала</p> |
|---|---|

Подпись _____

Дата " ____ " ____ г.

Место для оттиска печати (при наличии) лица, составившего описание местоположения границ объекта