


Схема расположения границ публичного сервитута

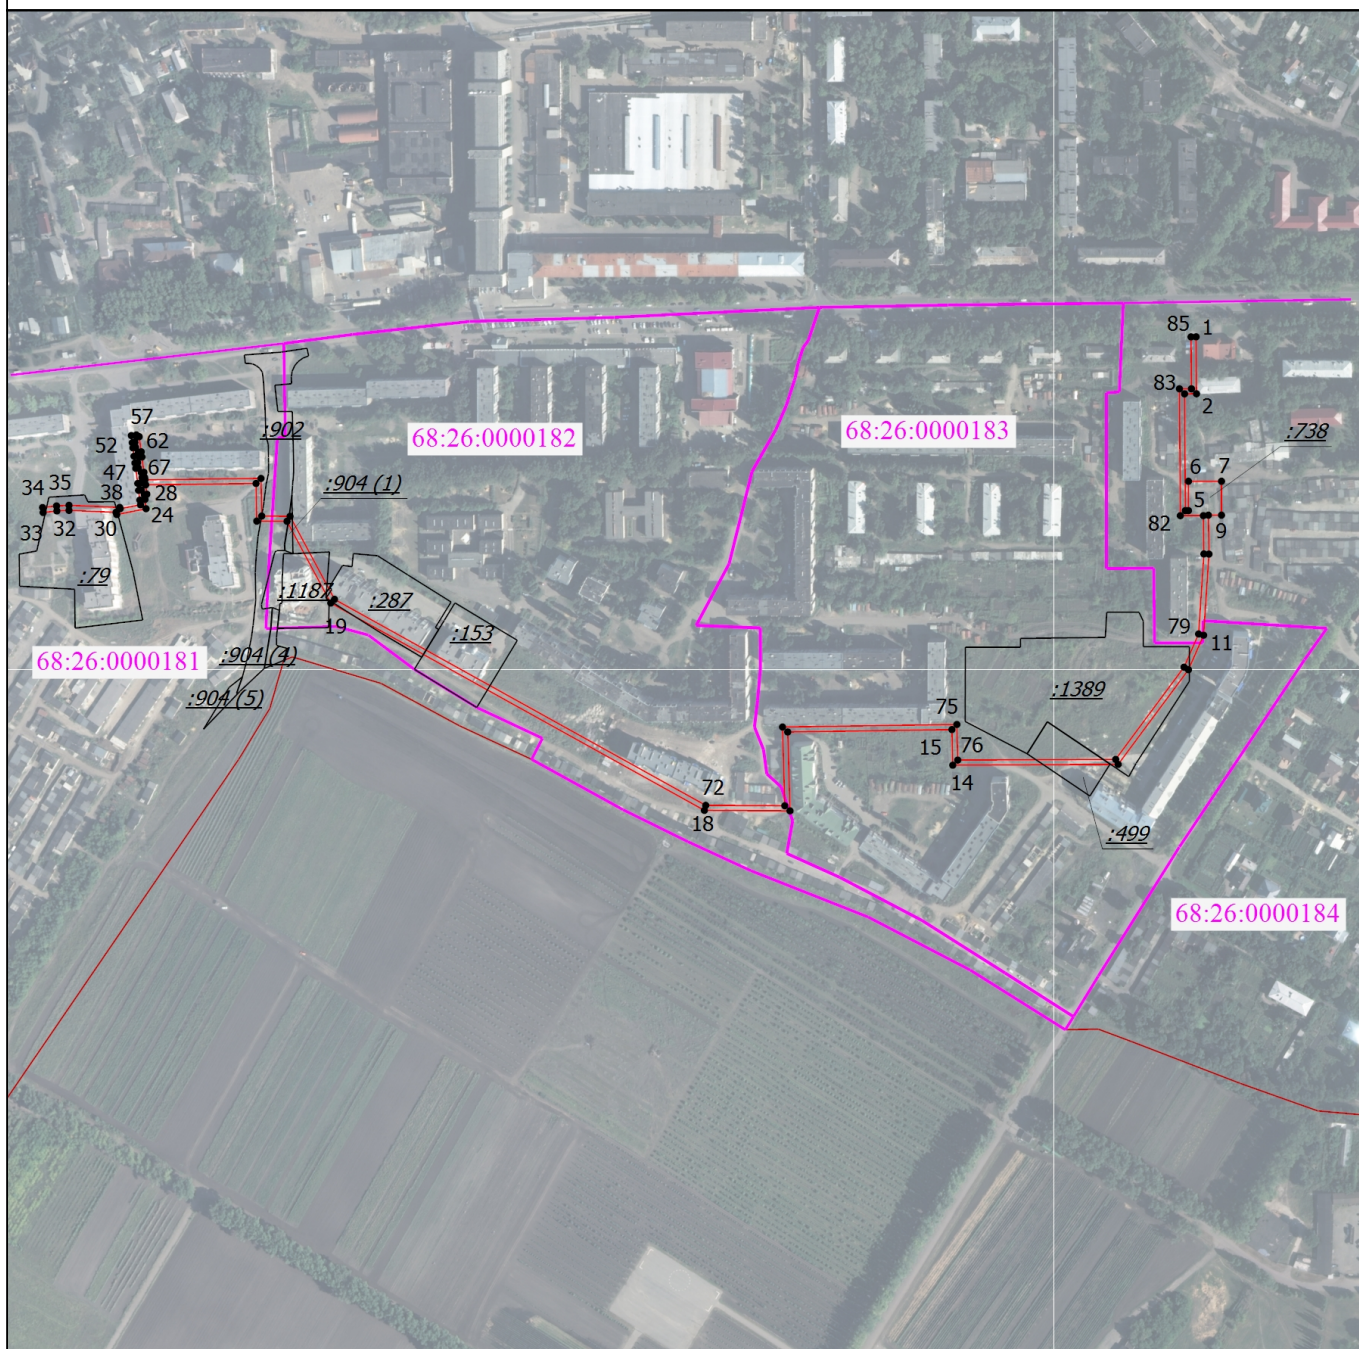

Масштаб 1:6000

Условные обозначения

- - Граница публичного сервитута в целях размещения линейного объекта "Сеть газораспределения №50-27" с кадастровым номером 68:26:0000000:782 протяженностью 1462 м, адрес (местоположение): Тамбовская область, г. Мичуринск, ул. Липецкое шоссе (ВНИИС)
- - Граница земельного участка
- - Граница сооружения
- - Граница кадастрового квартала
- - Граница населенного пункта

Подпись _____

Дата " ____ " ____ г.

Место для оттиска печати (при наличии) лица, составившего описание местоположения границ объекта