

Утверждена

(наименование документа об утверждении, включая

наименования органов государственной власти или


органов местного самоуправления, принявших решение об утверждении схемы или подписавших соглашение о перераспределении земельных участков)

от \_\_\_\_\_ № \_\_\_\_\_

Схема расположения земельного участка или земельных участков на кадастровом плане территории

Условный номер земельного участка: 68:15:0000000:ЗУ1		
Площадь земельного участка: 1822 кв.м.		
Обозначение характерных точек границ	Координаты, м	
	X	Y
1	2	3
1	439878.89	1284035.24
2	439880.63	1284069.68
3	439862.40	1284085.66
4	439842.64	1284084.50
5	439842.94	1284032.43
6	439878.56	1284032.44

Кадестровый квартал: 68:15:0000000  
 Система координат: МСК-68, зона 1

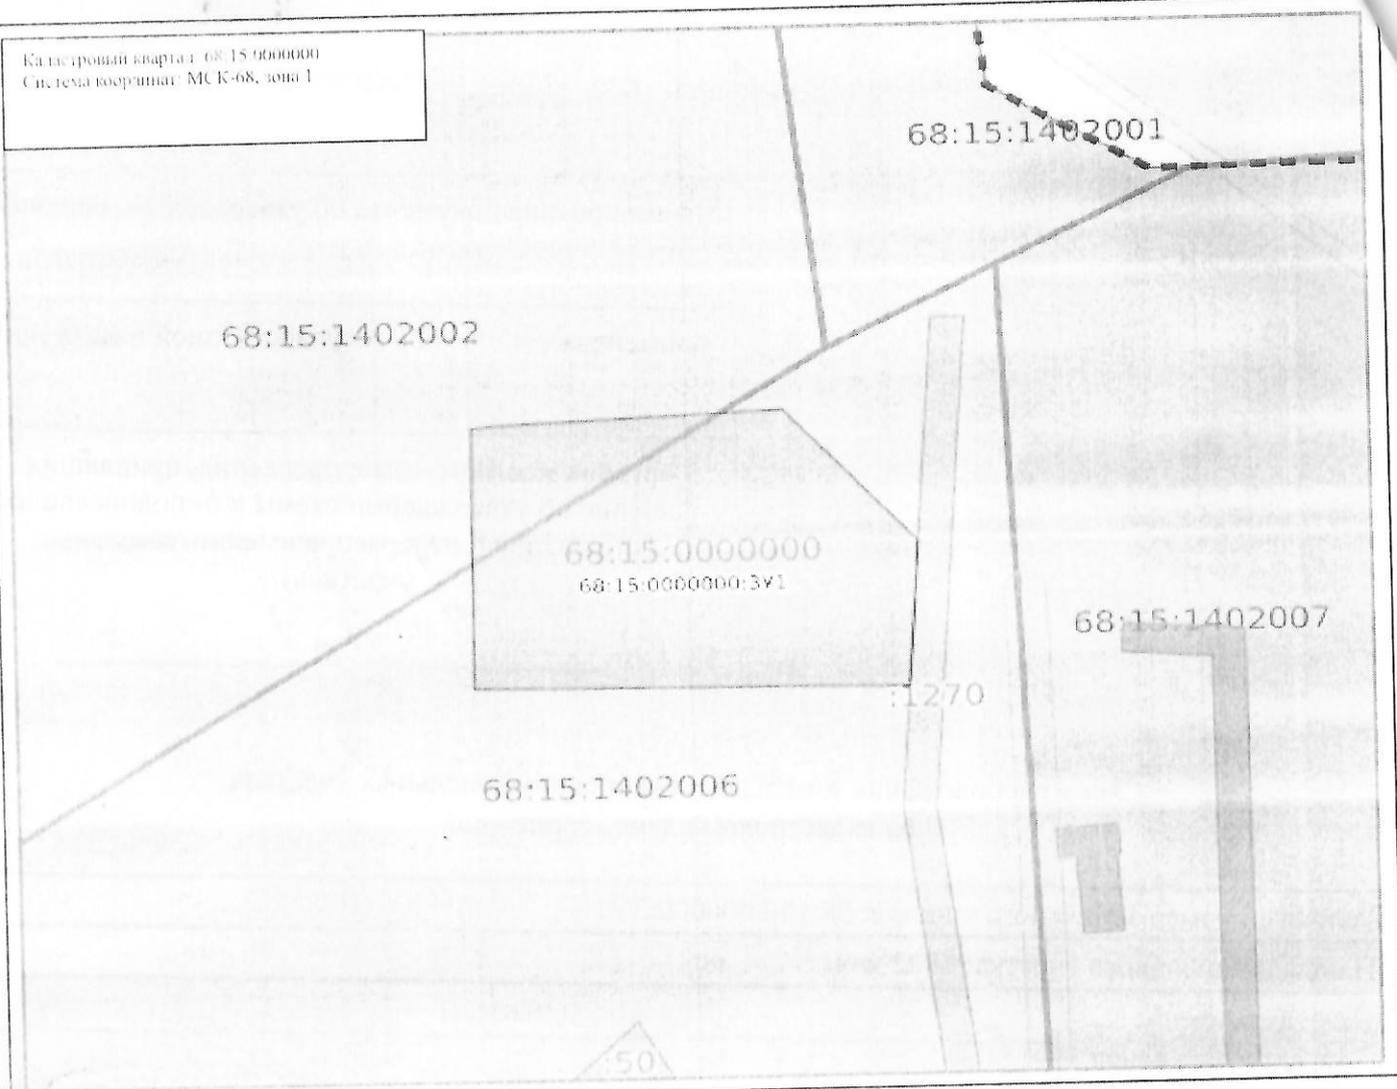

Масштаб: 1:900

Условные обозначения:

- |  |   |  |  |
|--|---|--|--|
|  | Государственная граница Российской Федерации      |  | Территория опережающего развития   |
|  | Границы между субъектами Российской Федерации     |  | Зона территориального развития Российской Федерации  |
|  | Границы муниципальных образований                 |  | История зона   |
|  | Границы населенных пунктов                        |  | Лесничество  |
|  | Кадестровые кварталы                              |  | Утвержденный проект межевания территории   |
|  | Сооружения  |  | Границы территории, в отношении которой устанавливается публичный сервитут                                       |
|  | Объекты незавершенного строительства              |  | Байкальская природная территория и ее экологические зоны   |
|  | Здания  |  | Территория, в отношении которой принято решение о резервировании земель для государственных и муниципальных нужд |
|  | Земельные участки                                 |  | Образовые ЗУ   |
|  | Зоны с особыми условиями использования территории |  |  |
|  | Территориальная зона                              |  |  |
|  | Территория объекта культурного наследия           |  |  |
|  | Особо охраняемая природная территория             |  |  |
|  | Особая экономическая зона                         |  |  |
|  | Охотничьи угодья                                  |  |  |