


Схема расположения земельного участка или земельных участков на кадастровом плане территории  
 Условный номер земельного участка \_\_\_\_\_ - \_\_\_\_\_

Площадь земельного участка: ЗУ1 – 1200 кв. м.

Обозначение характерных точек границ	Координаты точек, м	
	X	Y
1	422841.94	1278360.08
2	422870.58	1278332.09
3	422876.25	1278337.73
4	422878.38	1278339.85
5	422884.05	1278345.49
6	422888.30	1278349.71

Обозначение характерных точек границ	Координаты точек, м	
	X	Y
7	422892.06	1278353.44
8	422875.39	1278369.72
9	422870.61	1278368.80
10	422869.34	1278375.26
11	422862.88	1278381.56

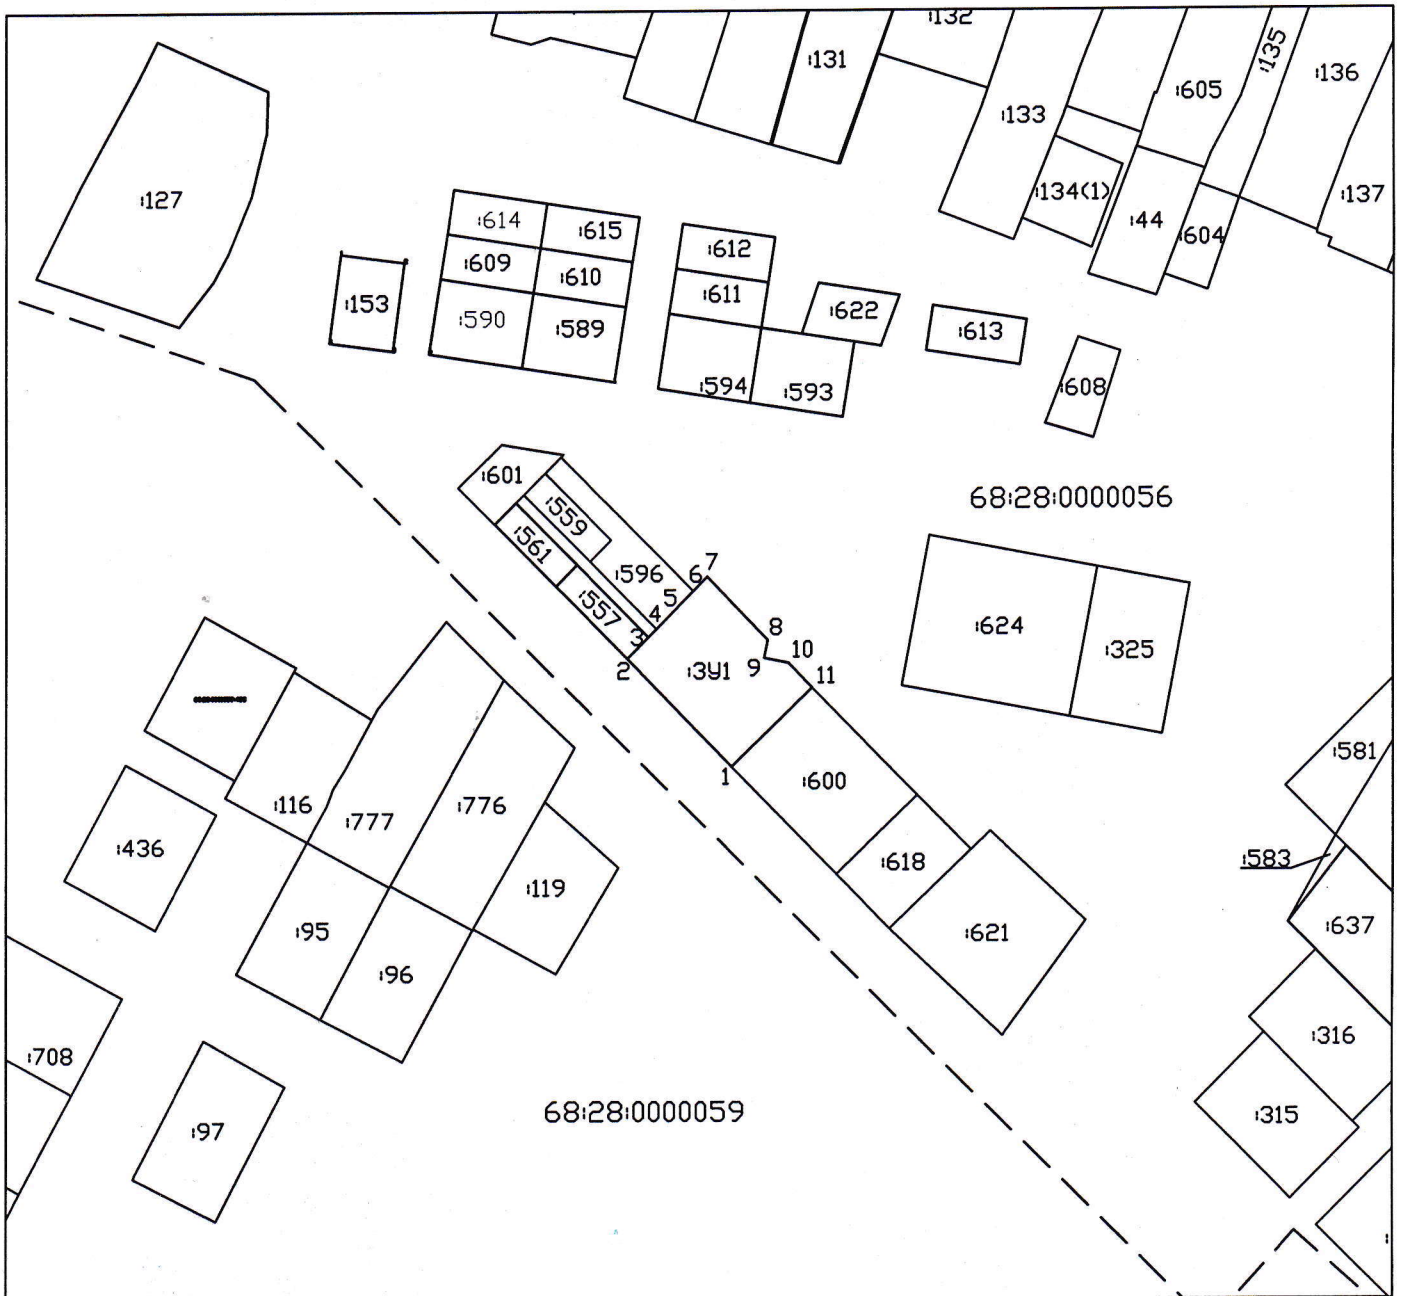

Условные обозначения:

- - граница кадастрового квартала
- :ЗУ1 – обозначение земельных участков
- - граница земельного участка
- 68:28:0000056 – номер кадастрового квартала

Масштаб: 1:2000



Ген. директор ООО «Топограф Плюс»

Спискулов В. В.