


Схема расположения границ публичного сервитута

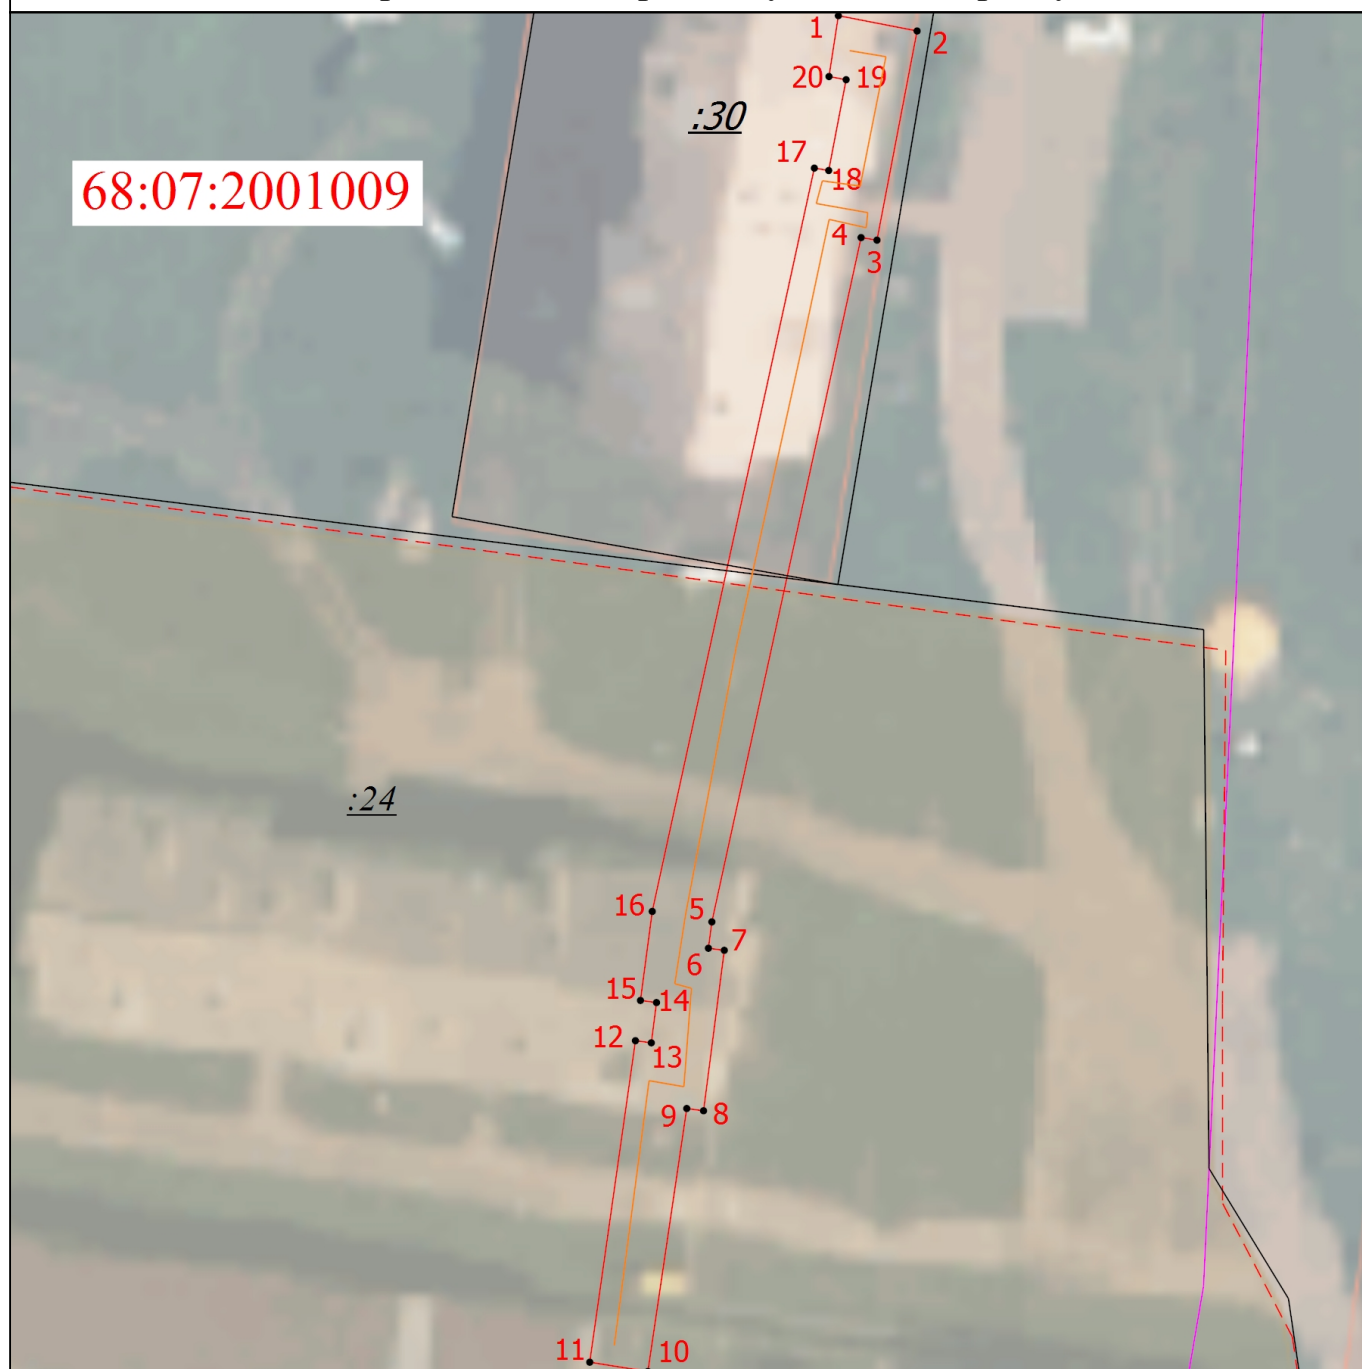

Масштаб 1:500

Условные обозначения

- | | | | |
|------------|---|---------------|--|
| _____ | - Граница публичного сервитута | 1 | - Обозначение новой
характерной точки |
| <u>:30</u> | - Кадастровый номер
земельного участка | _____ | - Граница земельного участка |
| _____ | - Граница сооружения | _____ | - Граница кадастрового квартала |
| ----- | - Граница населенного пункта | 68:07:2001009 | - Номер кадастрового квартала |

Подпись _____

Дата " " Г.

Место для оттиска печати (при наличии) лица, составившего описание местоположения границ объекта