


# Схема расположения границ публичного сервитута

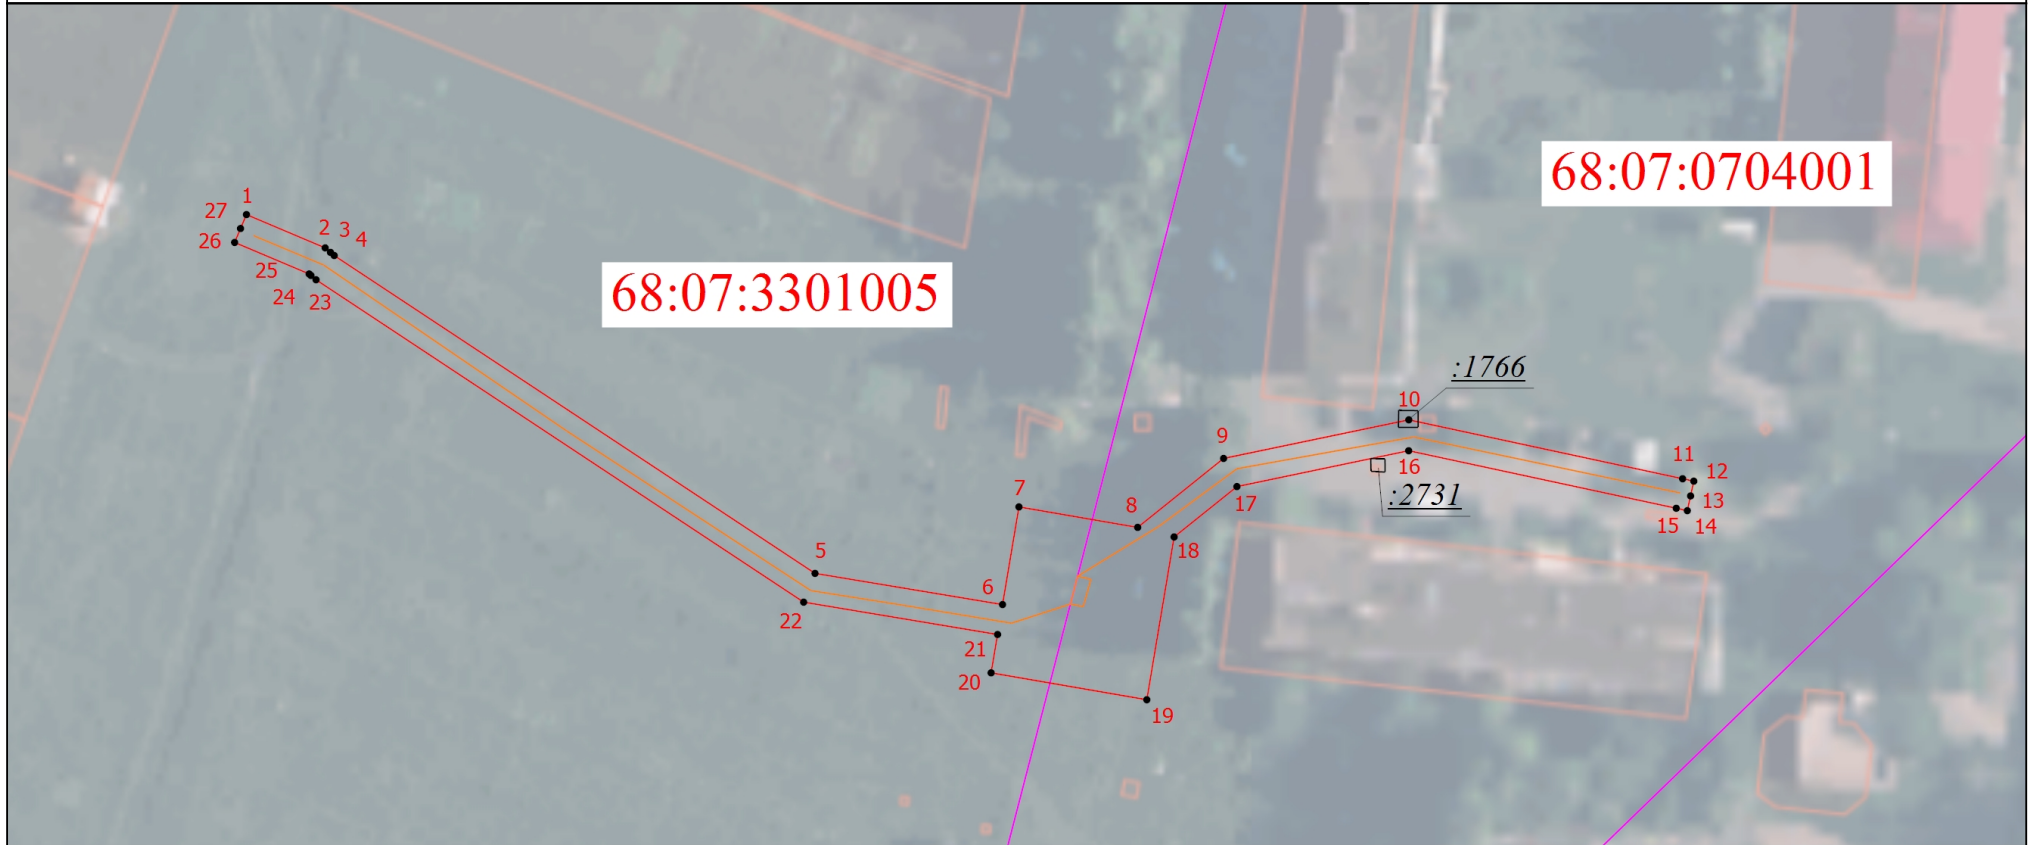

Масштаб 1:1000

## Условные обозначения

- - Граница публичного сервитута
- - Граница сооружения
- 68:07:0704001 - Номер кадастрового квартала

- 1 - Обозначение новой характерной точки
- - Граница кадастрового квартала

- - Граница земельного участка
- :2731 - Кадастровый номер земельного участка

Подпись \_\_\_\_\_

Дата " \_\_\_\_ " \_\_\_\_\_ г.

Место для оттиска печати (при наличии) лица, составившего описание местоположения границ объекта