


Схема расположения границ публичного сервитута

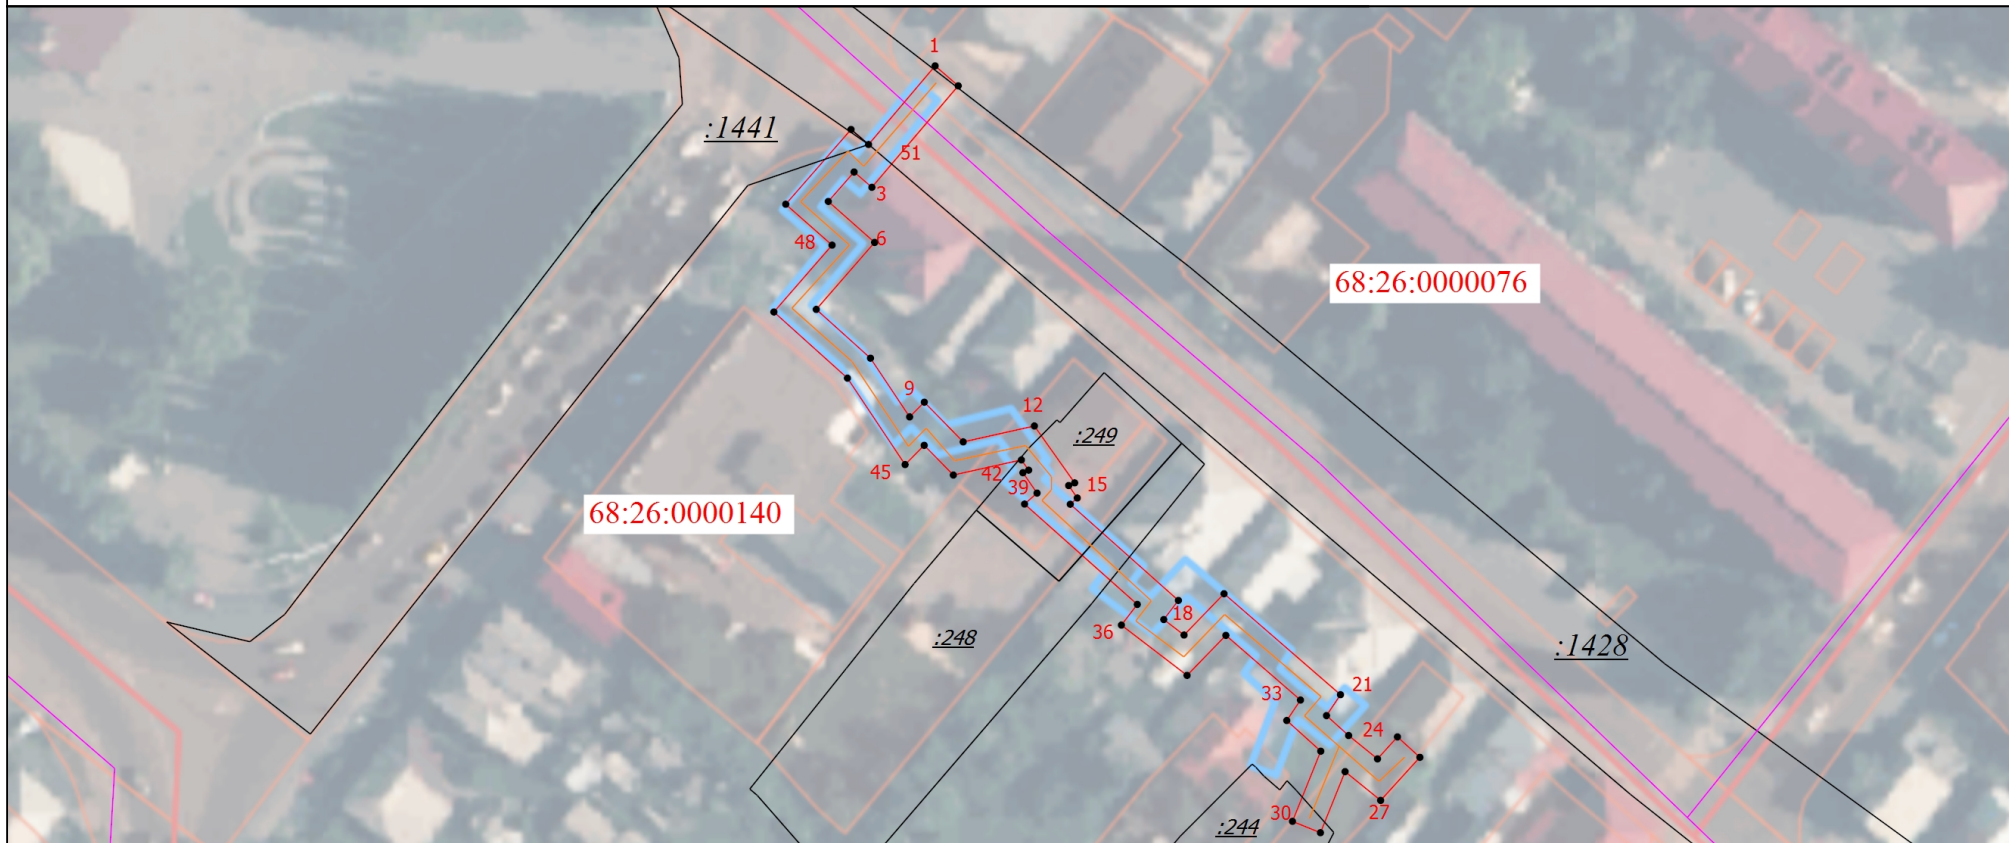

Масштаб 1:1000

Условные обозначения

- - Граница публичного сервитута
- - Граница земельного участка
- 68:26:0000140 - Номер кадастрового квартала

- 1 - Обозначение новой характерной точки
- - Граница сооружения

- :249 - Кадастровый номер земельного участка
- - Граница кадастрового квартала

Подпись _____

Дата "____" _____ г.

Место для оттиска печати (при наличии) лица, составившего описание местоположения границ объекта