


Схема расположения границ публичного сервитута

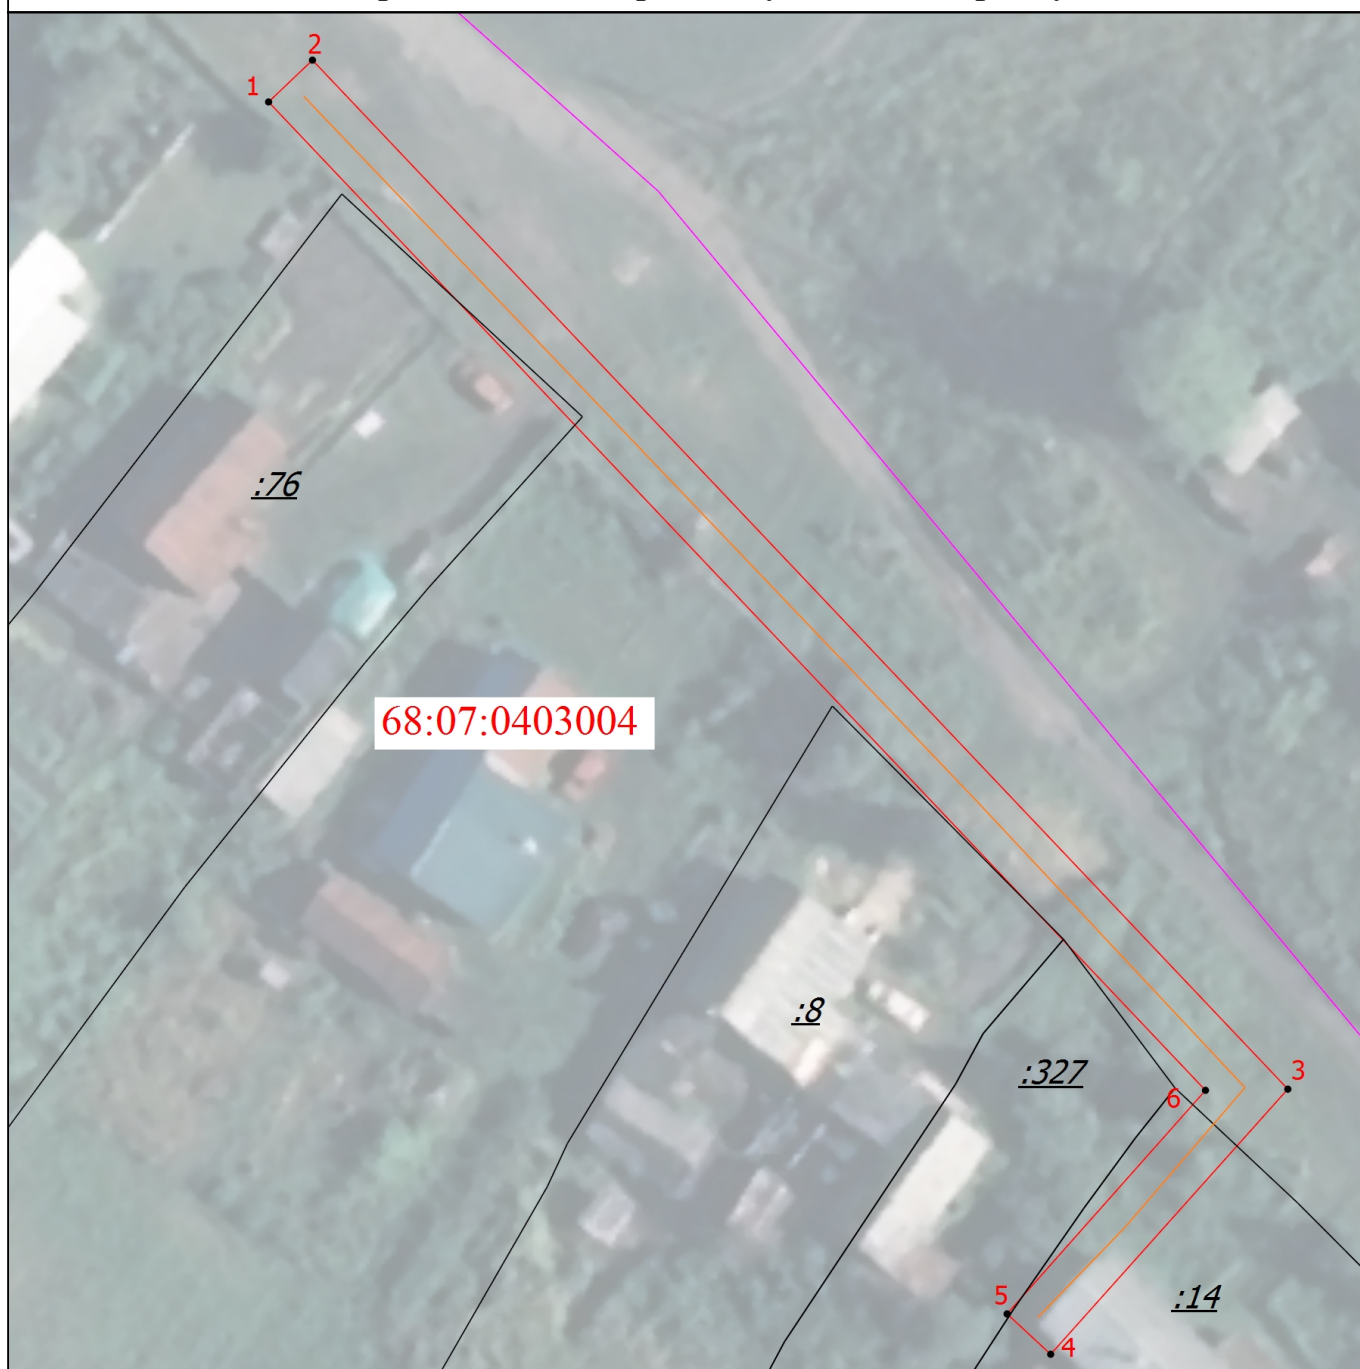

Масштаб 1:500

Условные обозначения

- | | | | |
|--|--|---------------------------------------|---------------------------------------|
| — | - Граница публичного сервитута | 1 | - Обозначение новой характерной точки |
| <u>:14</u> | - Кадастровый номер земельного участка | — | - Граница земельного участка |
| — | - Граница сооружения | — | - Граница кадастрового квартала |
| 68:07:0403004 | - Номер кадастрового квартала | | |

Подпись _____

Дата " ____ " ____ г.

Место для оттиска печати (при наличии) лица, составившего описание местоположения границ объекта