


Схема расположения границ публичного сервитута

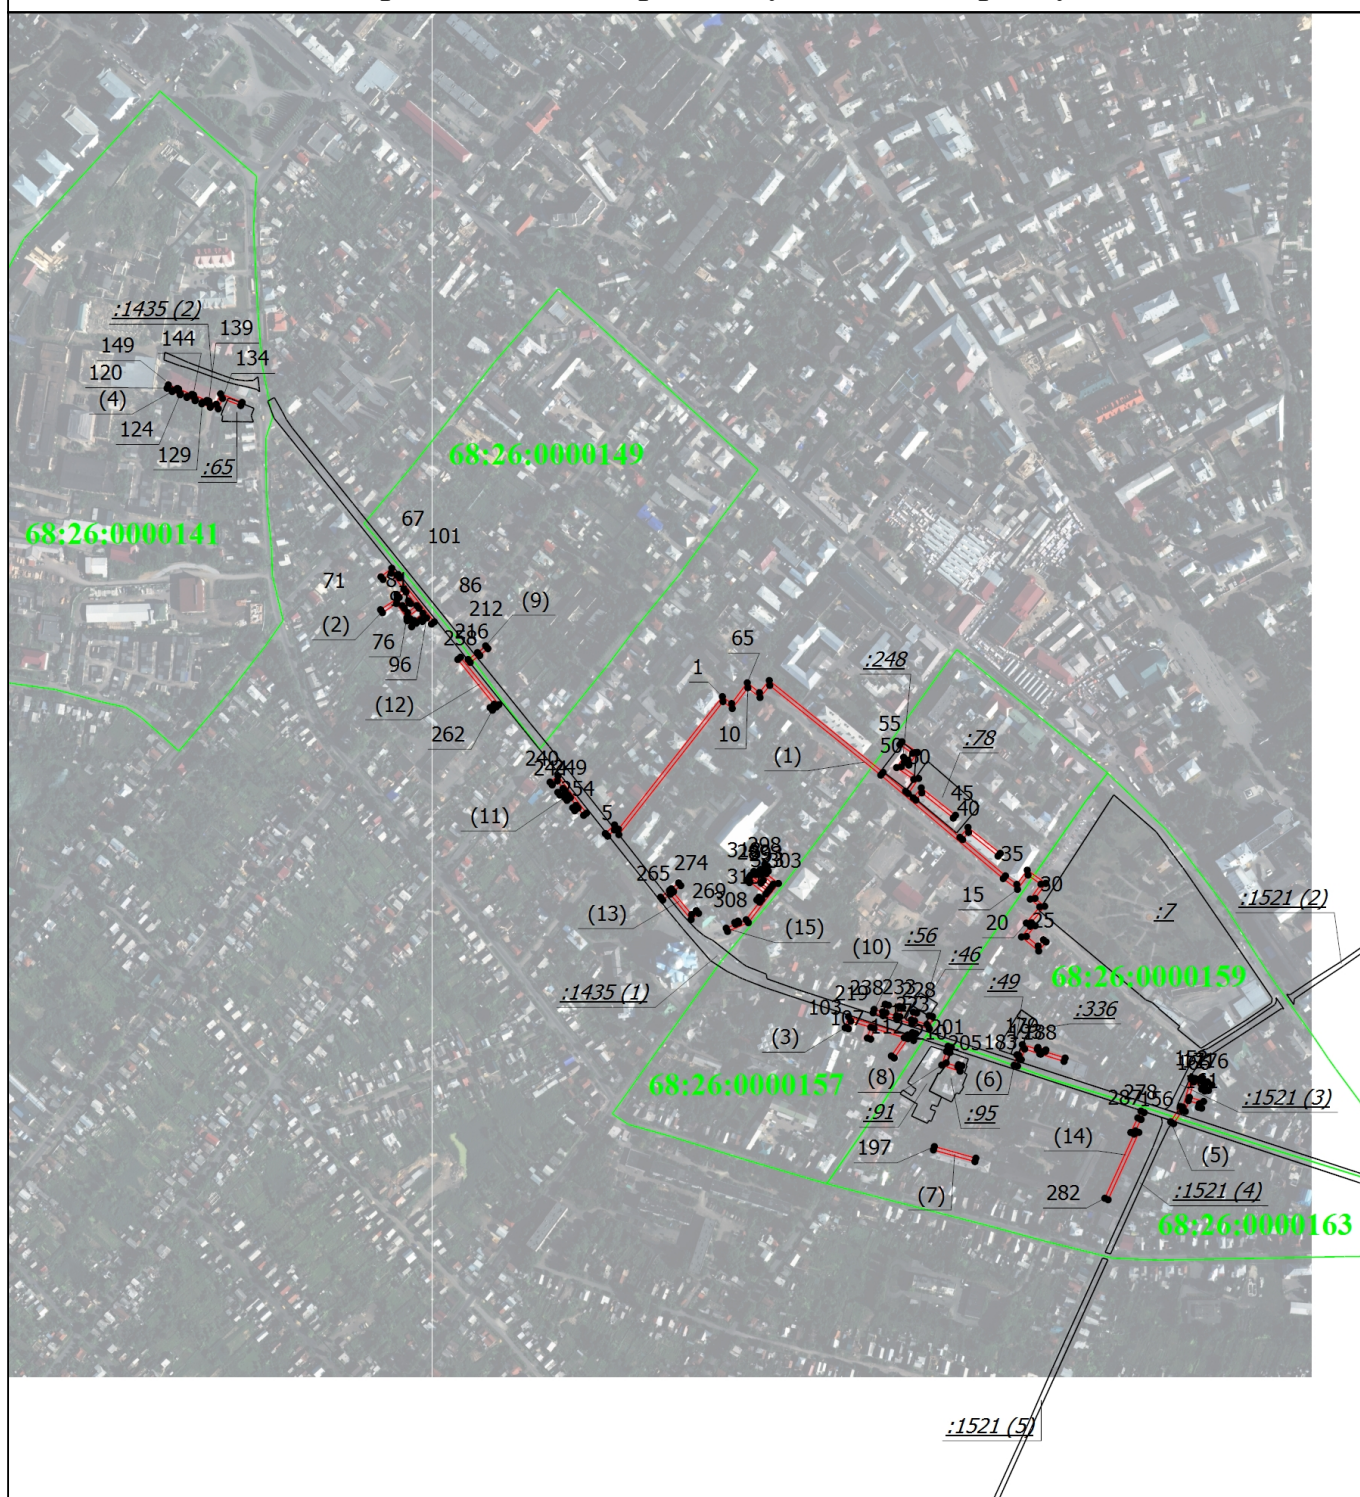

Масштаб 1:8600

Условные обозначения

- Граница публичного сервитута
- - Характерная точка границы публичного сервитута
- Граница земельного участка
- Граница кадастрового квартала

Подпись _____

Дата " _____ " _____ Г.

Место для оттиска печати (при наличии) лица, составившего описание местоположения границ объекта