


Схема расположения земельного участка
на кадастровом плане территории

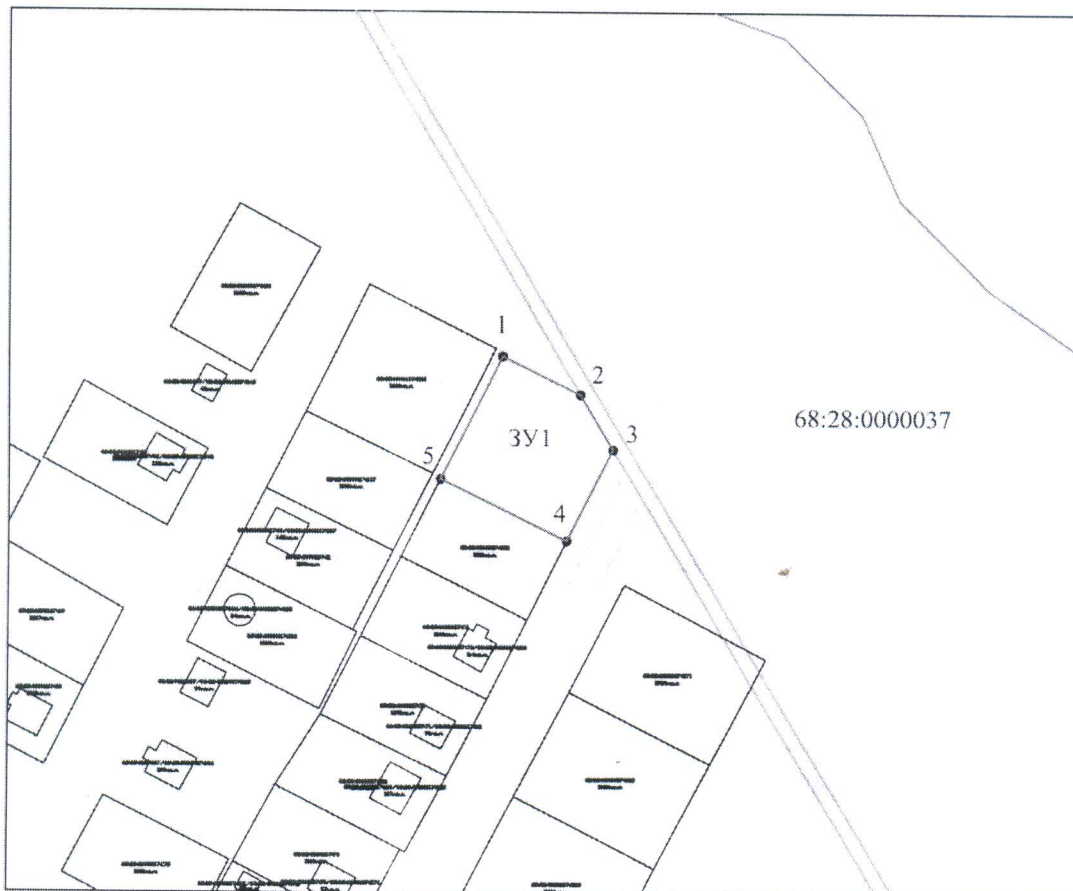

Масштаб 1:1000

Условные обозначения:

ЗУ1 - обозначение земельного участка

● 1 - характерная точка границы, сведения о которой позволяют однозначно определить её на местности

68:28:0000037 - номер кадастрового квартала

— - образуемый земельный участок

— - граница кадастрового квартала

— - граница земельного участка включенная в сведения ЕГРН и не изменяемая при проведении работ

— - ЗОУИТ

— - земли общего пользования



Кадастровый инженер

Схему подготовил

Самсоненко В.И.

01.03.2022

Утверждена

(наименование документа об утверждении, включая наименования

органов государственной власти или органов местного

самоуправления, принявших решение об утверждении схемы

или подписавших соглашение о перераспределении земельных участков)

от _____ № _____

Схема расположения земельного участка или земельных участков на кадастровом плане территории

Условный номер земельного участка		
Площадь земельного участка		
1500м ²		
Обозначение характерных точек границы	Координаты, м	
	X	Y
1	2	3
1	423777,20	1278806,74
2	423766,33	1278828,83
3	423750,52	1278838,17
4	423724,16	1278825,14
5	423741,88	1278789,28
1	423777,20	1278806,74