


Схема расположения границ публичного сервитута

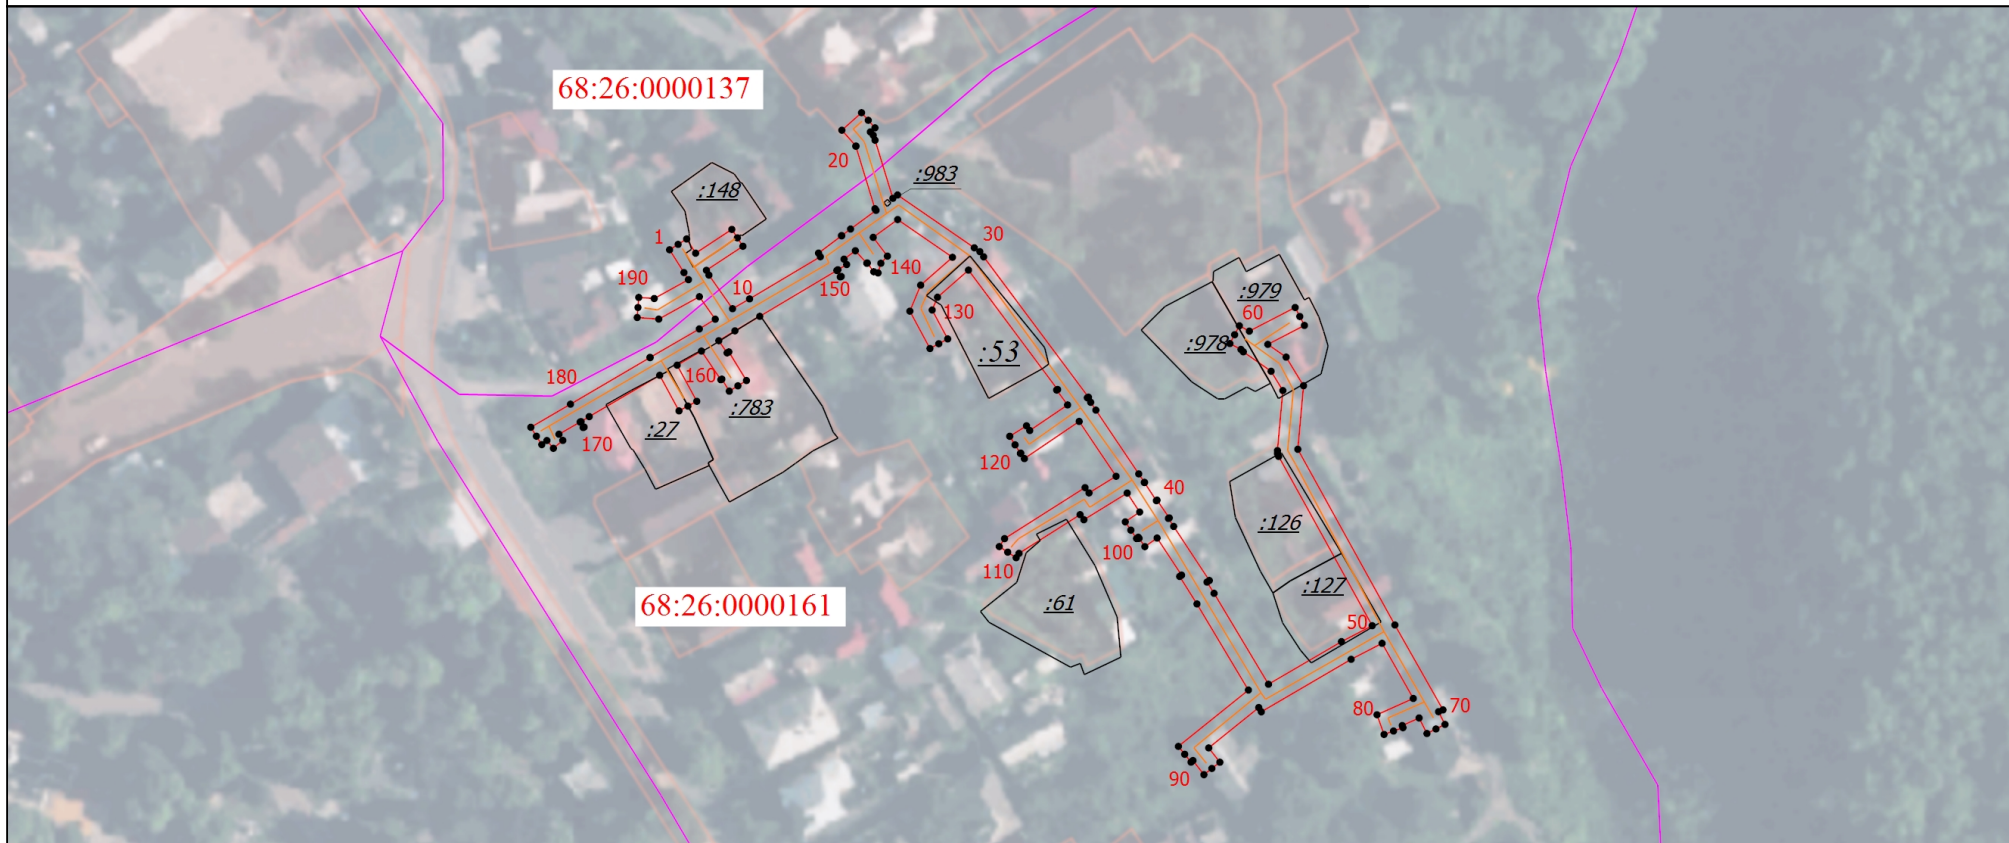

Масштаб 1:1500

Условные обозначения

- | | | | | | |
|---------------|--------------------------------|--|---------------------------------------|------|--|
| | - Граница публичного сервитута | | - Обозначение новой характерной точки | | - Граница кадастрового квартала |
| | - Граница земельного участка | | - Граница сооружения | | |
| 68:26:0000137 | - Номер кадастрового квартала | | | :783 | - Кадастровый номер земельного участка |

Подпись _____

Дата "____" _____ г.

Место для оттиска печати (при наличии) лица, составившего описание местоположения границ объекта