

Утверждена

(наименование документа об утверждении, включая

наименования органов государственной власти или


органов местного самоуправления, принявших решение об утверждении схемы или подписавших соглашение о перераспределении земельных участков)

от _____ № _____

Схема расположения земельного участка или земельных участков на кадастровом плане территории

Условный номер земельного участка: 68:15:0000000:3У1		
Площадь земельного участка: 1700 кв.м.		
Обозначение характерных точек границ	Координаты, м	
	X	Y
1	2	3
1	432290.34	1285545.65
2	432304.73	1285545.16
3	432305.18	1285573.52
4	432237.55	1285581.47
5	432241.84	1285559.81

Кадастровый квартал: 68:15:0000000
 Система координат: МСК-68, зона 1

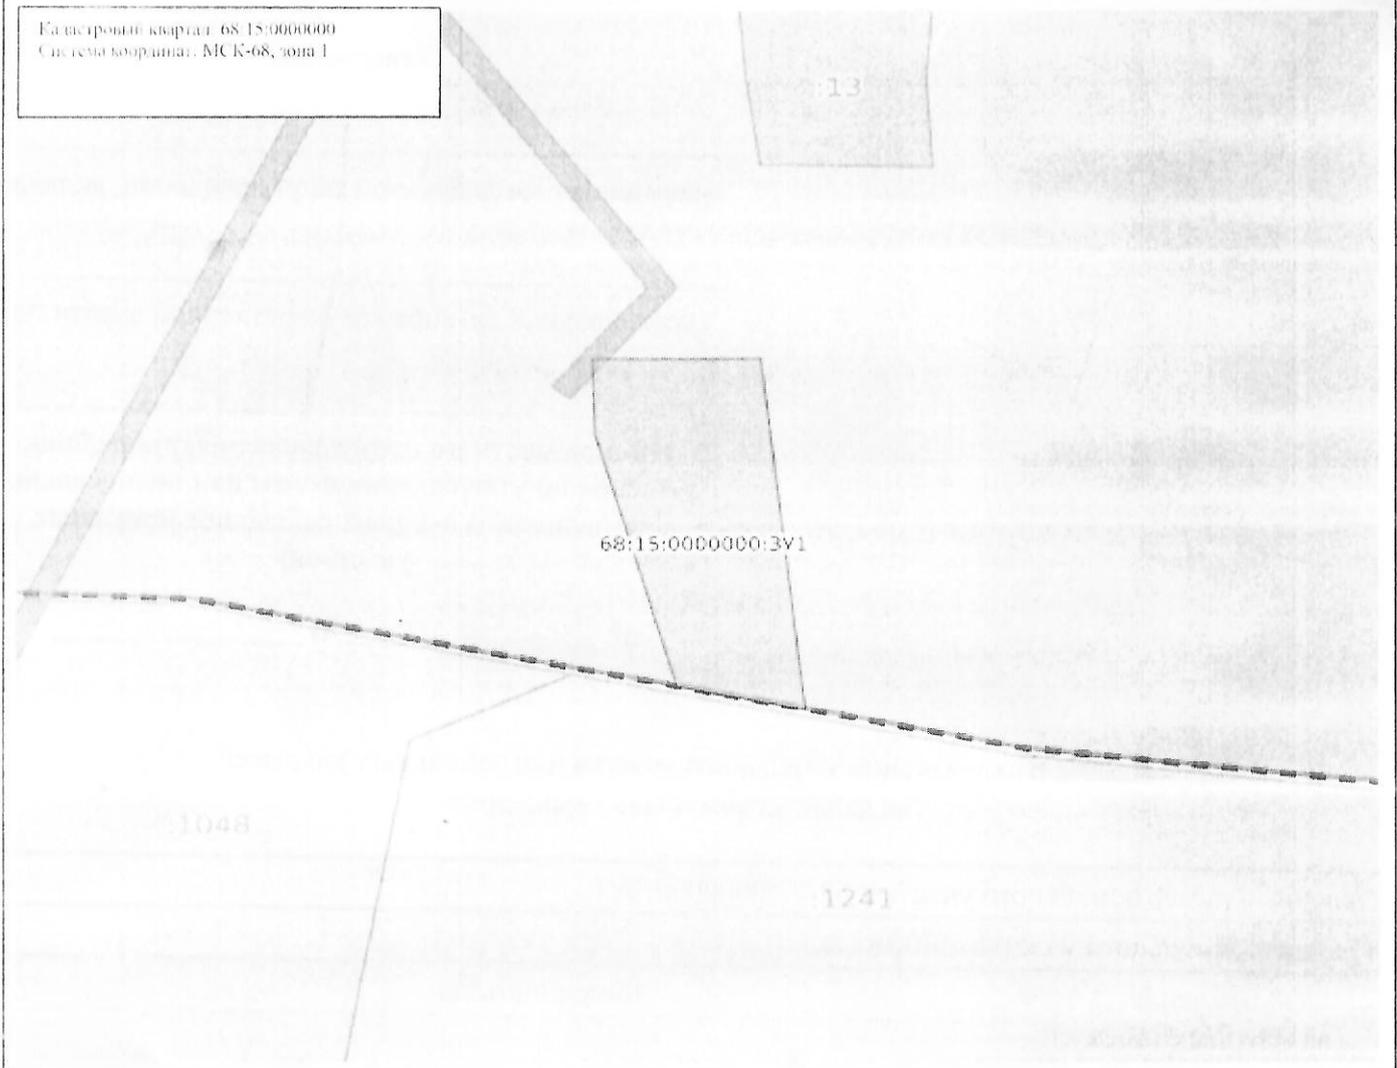

Масштаб: 1:1000

Условные обозначения:

- | | | | |
|--|---|--|--|
| | Государственная граница Российской Федерации | | Территория опережающего развития |
| | Границы между субъектами Российской Федерации | | Зона территориального развития Российской Федерации |
| | Границы муниципальных образований | | Историческая зона |
| | Границы населенных пунктов | | Лесничество |
| | Кадастровые кварталы | | Утвержденный проект межевания территории |
| | Сооружения | | Границы территории, в отношении которой устанавливается публичный сервитут |
| | Объекты незавершенного строительства | | Вайкальская природная территория и ее экологические зоны |
| | Защита | | Территория, в отношении которой принято решение о резервировании земель для государственных и муниципальных нужд |
| | Земельные участки | | Образованные ЗУ |
| | Зоны с особыми условиями использования территории | | |
| | Территориальная зона | | |
| | Территория объекта культурного наследия | | |
| | Особо охраняемая природная территория | | |
| | Особая экономическая зона | | |
| | Охотничьи угодья | | |